


03 DAKAANZICHT

1:100

Behoort bij besluit W2021/240  
van het college van Kaag en  
Braassem d.d. 25-10-2021

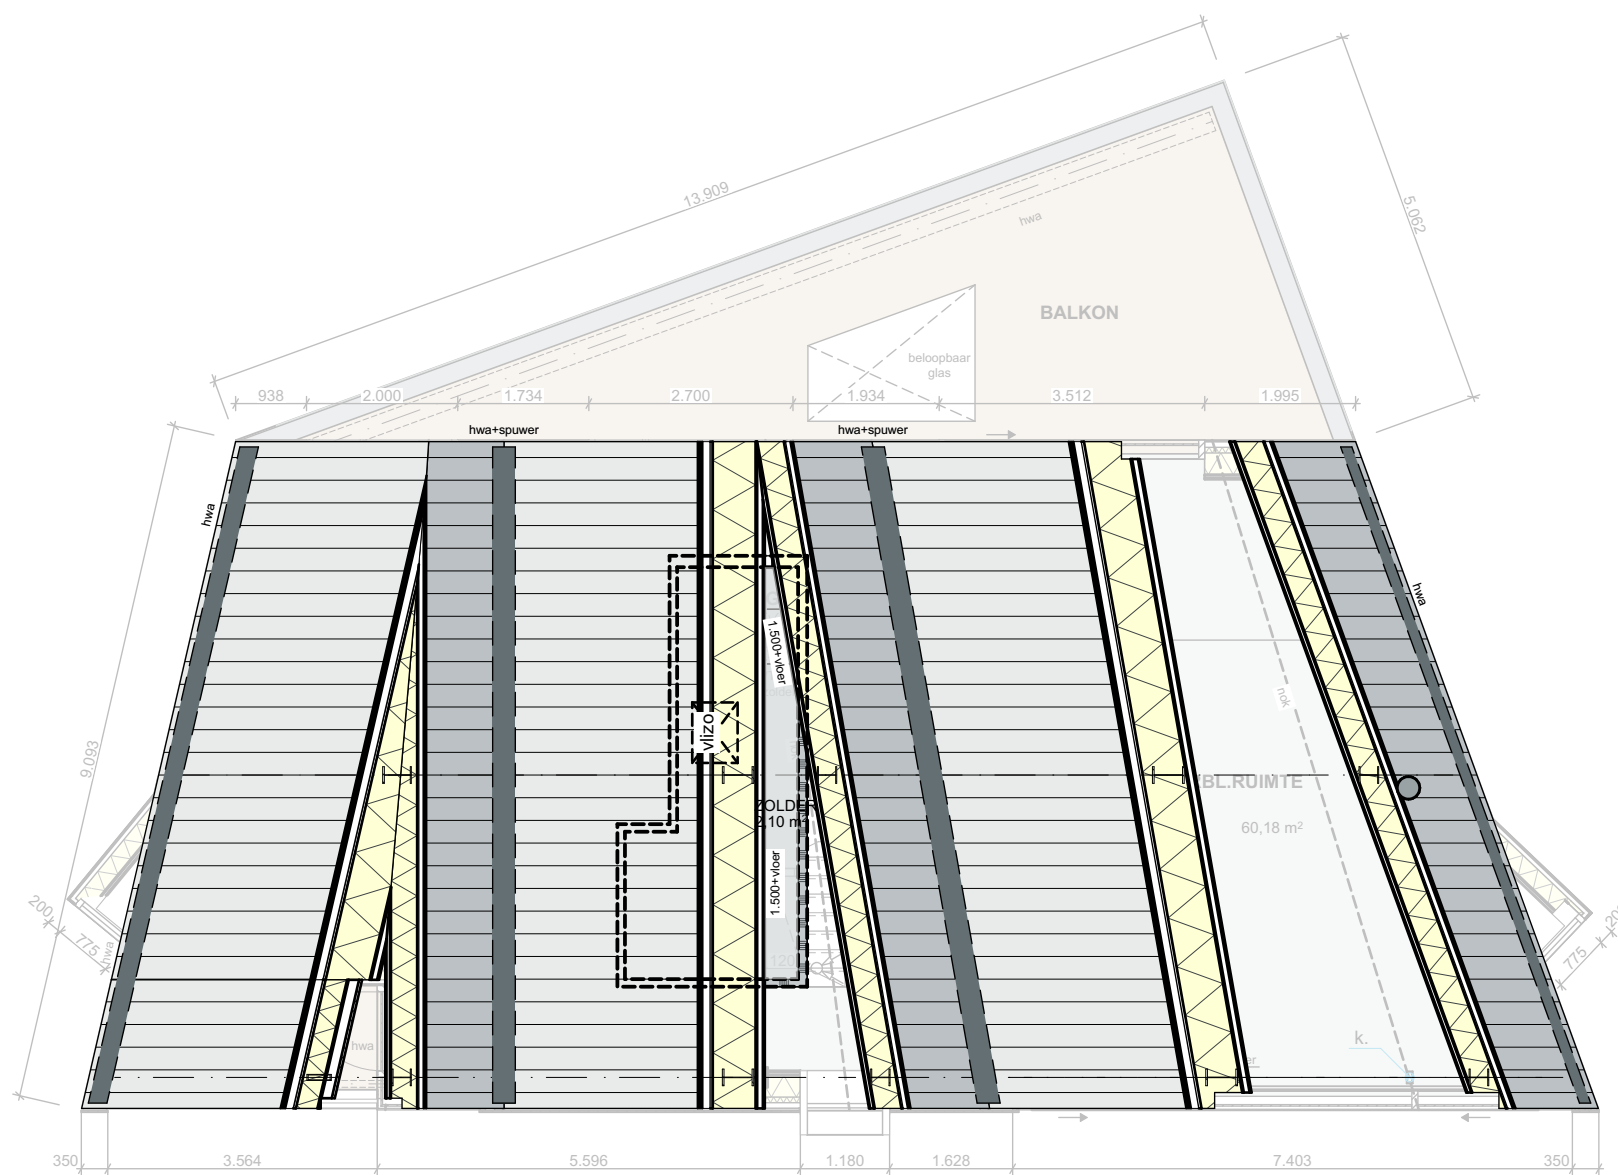

02 ZOLDER

1:100



info@2BIM.nl || 071 331 60 37 || www.2BIM.nl  
regenboogweg 39 || 2376 AD || nieuwe wetering