


Keringen as vigerend - code: 143-042-00034

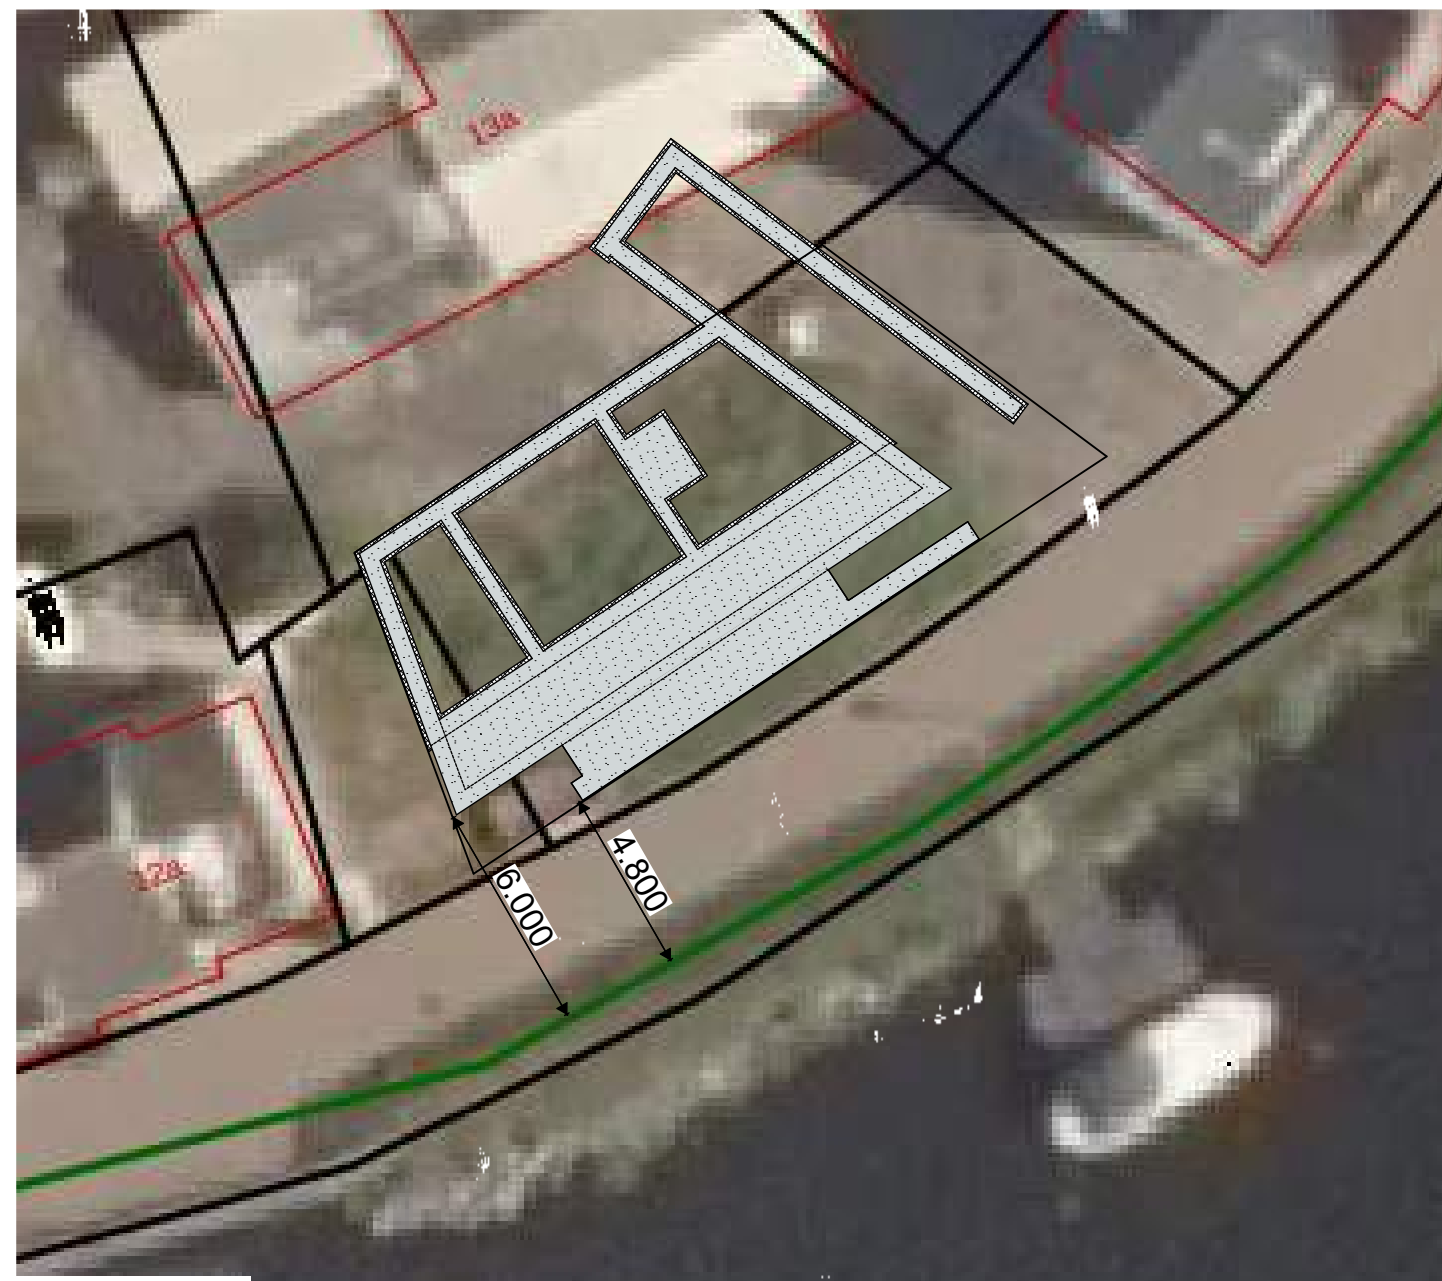

bron: rijnland.net

#### Algemeen

Naam	Veender en Lijkerpolder Buiten de Bedijking
Status object	gerealiseerd
Status Legger Waterveiligheid	Vastgesteld
Aard Leggerwijziging	
Categorie	Boezemkade (regionaal)

#### Onderhoudsplicht

Gewoon onderhoud	KADASTRAAL EIGENAAR
Buitengewoon onderhoud	RIJNLAND

#### Leggerprofiel

Alle hoogten zijn weergegeven in meters t.o.v. NAP, alle taluds gaan uit van een helling (vert.hoz) en alle zones en breedten zijn in meters.

Bovenpeil (mNAP)	-0,62
Buitentalud (1:x)	3,00
Kruinhoogte (mNAP)	0,00
Kruinbreedte	1,50
Binnentalud (1:x)	3,00
Fictief maaiveld (mNAP)	-0,96
Buitenbeschermingszone Buiten (m)	50,00
Beschermingszone buiten (m)	15,00
Beschermingszone binnen (m)	11,00
Buitenbeschermingszone Binnen (m)	50,00

#### Profiel van Vrije Ruimte

Buitentalud (1:x)	3,00
Hoogte boven kruin (mNAP)	0,20
Binnentalud Boven Berm (1:x)	3,00
Breedte boven achterland (m)	0,00

#### Dwarsprofiel en Profiel van Vrije Ruimte

Dwarsprofiel (bovenaan), Profiel van Vrije Ruimte (onderaan)



Behoort bij besluit W2021/240  
van het college van Kaag en  
Braassem d.d. 25-10-2021



info@2BIM.nl || 071 331 60 37 || www.2BIM.nl  
regenboogweg 39 || 2376 AD || nieuwe wetering

Noordkade 13 Roelofarendsveen | Fam. Akerboom

project: 2B19032  
blad: BA-110  
schaal: 1:50, 1:200 (A3)  
datum: 2021-09-30

-- DWARSPROFIEL --