



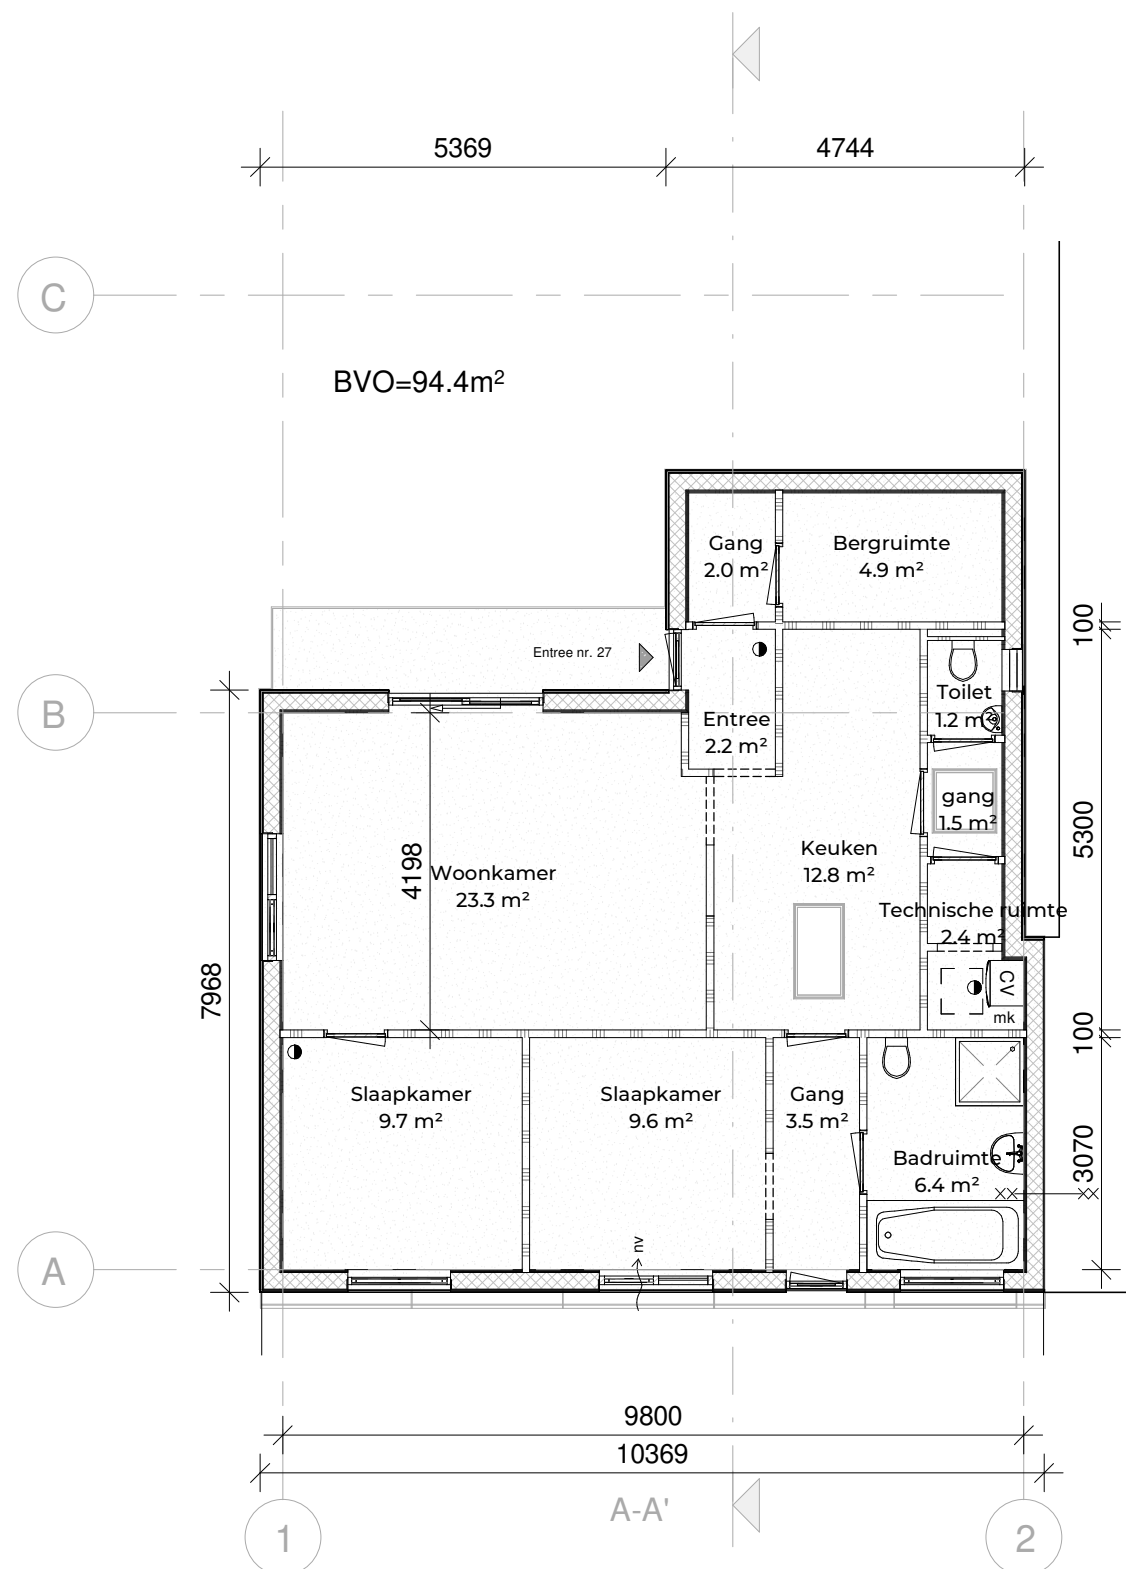

Begane Grond

1:100

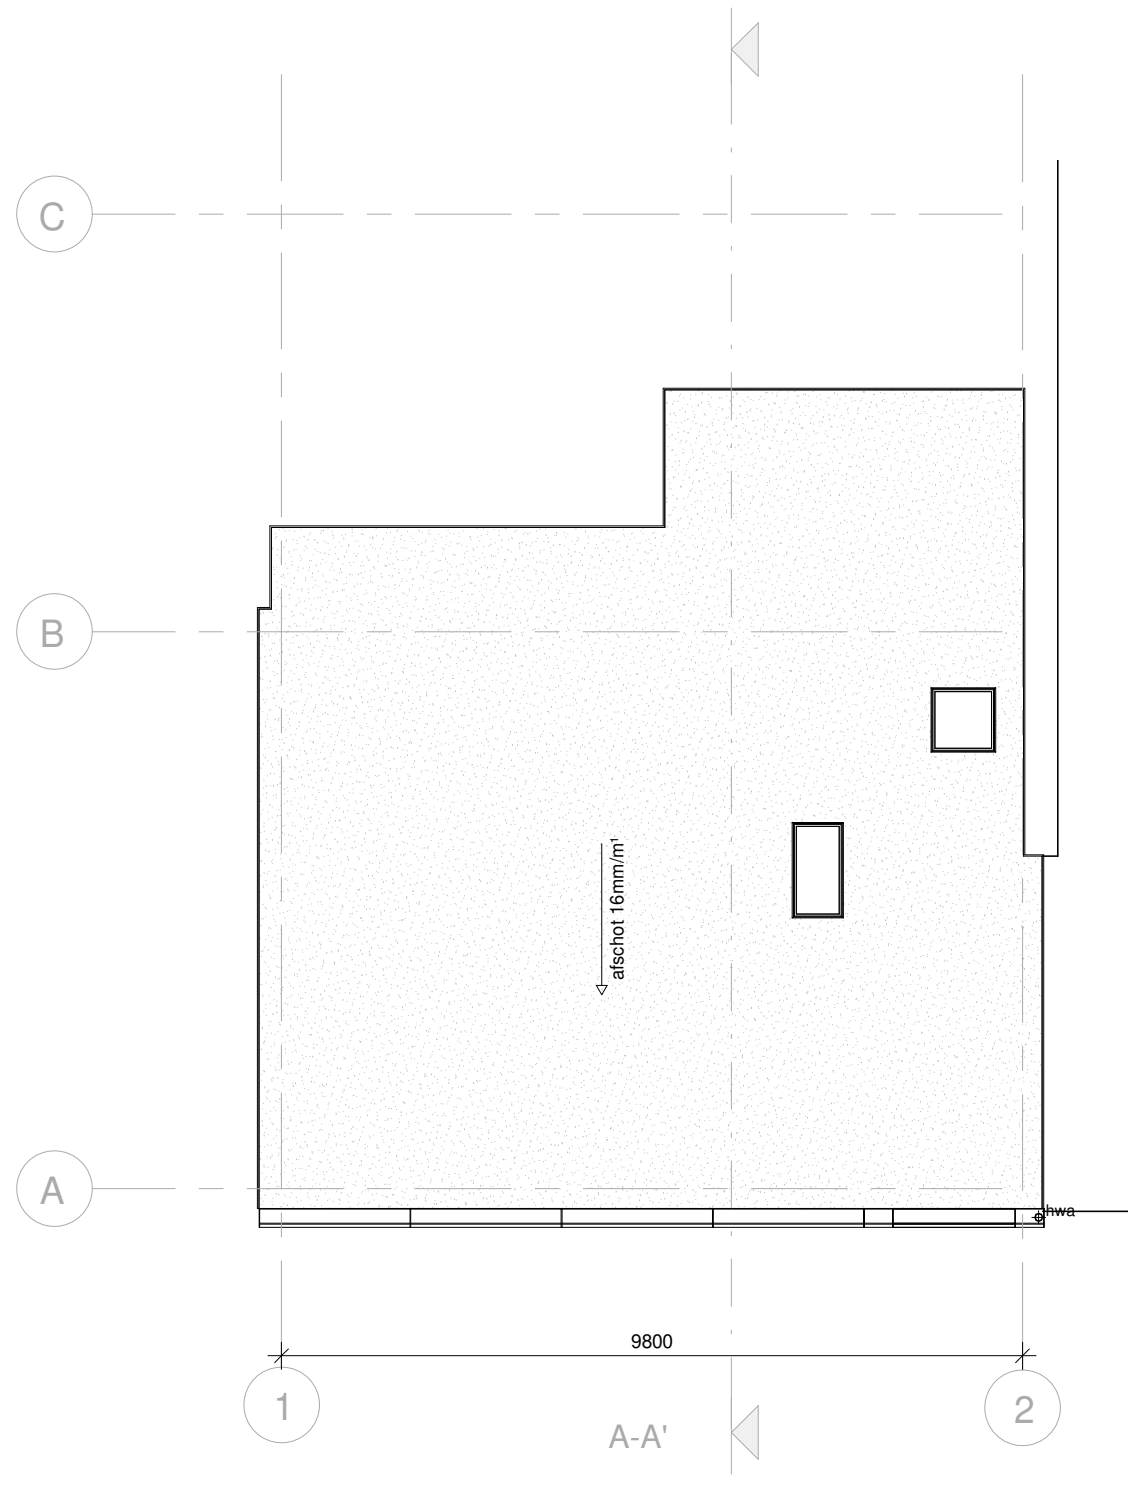

Dakaanzicht

1:100




renvooi bouwkundig

- lichte scheidingwand
- gevel met rabat en dubbel gips
- grenzende gevel met rabat en dubbel gips

mk meterkast volgens voorschrift nutsbedrijven leidingen luchtsicht invoeren, vent. vlg. geldende richtlijnen.
hwa invoeren: warmteterm, elektra, water, telefoon en cal. harnestwaterhoor


- 30 minuten WDBO conform NEN 6068
- 60 minuten WDBO conform NEN 6068
- ventilatorooster kozijn

Per verblijfsruimte is er meer dan 0,5 m² glas aanwezig.
Ventilatie geschiedt op natuurlijke wijze aan en afvoer.
Kunststof kozijnen zijn voorzien van HR++ glas.

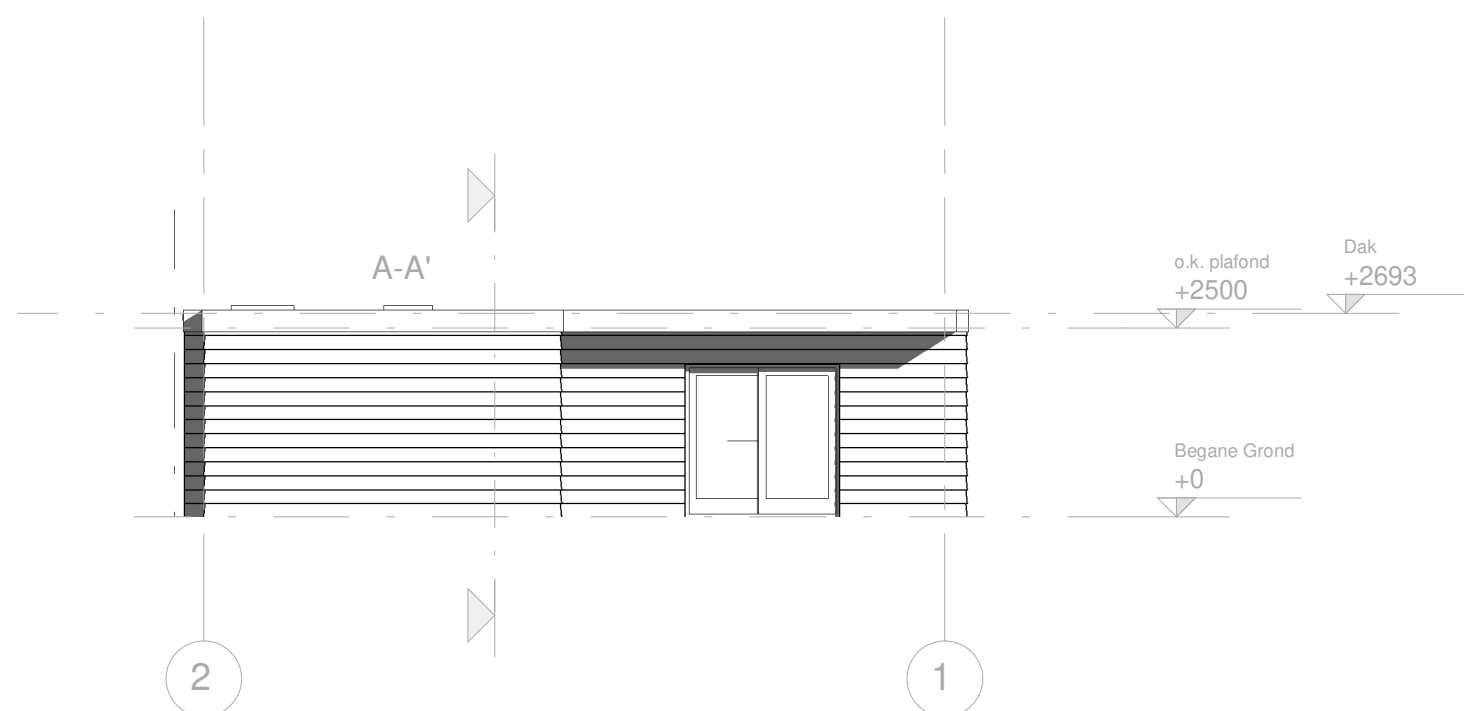


Noordgevel

1:100

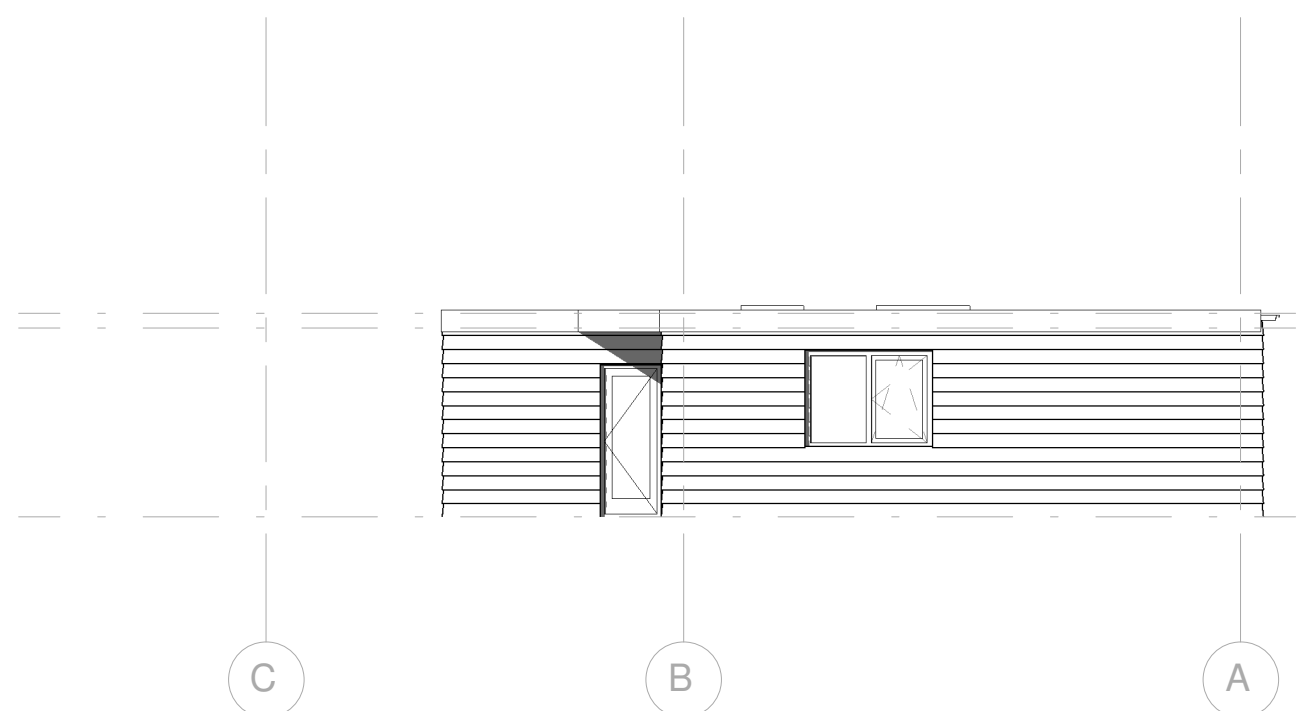


Oostgevel

1:100

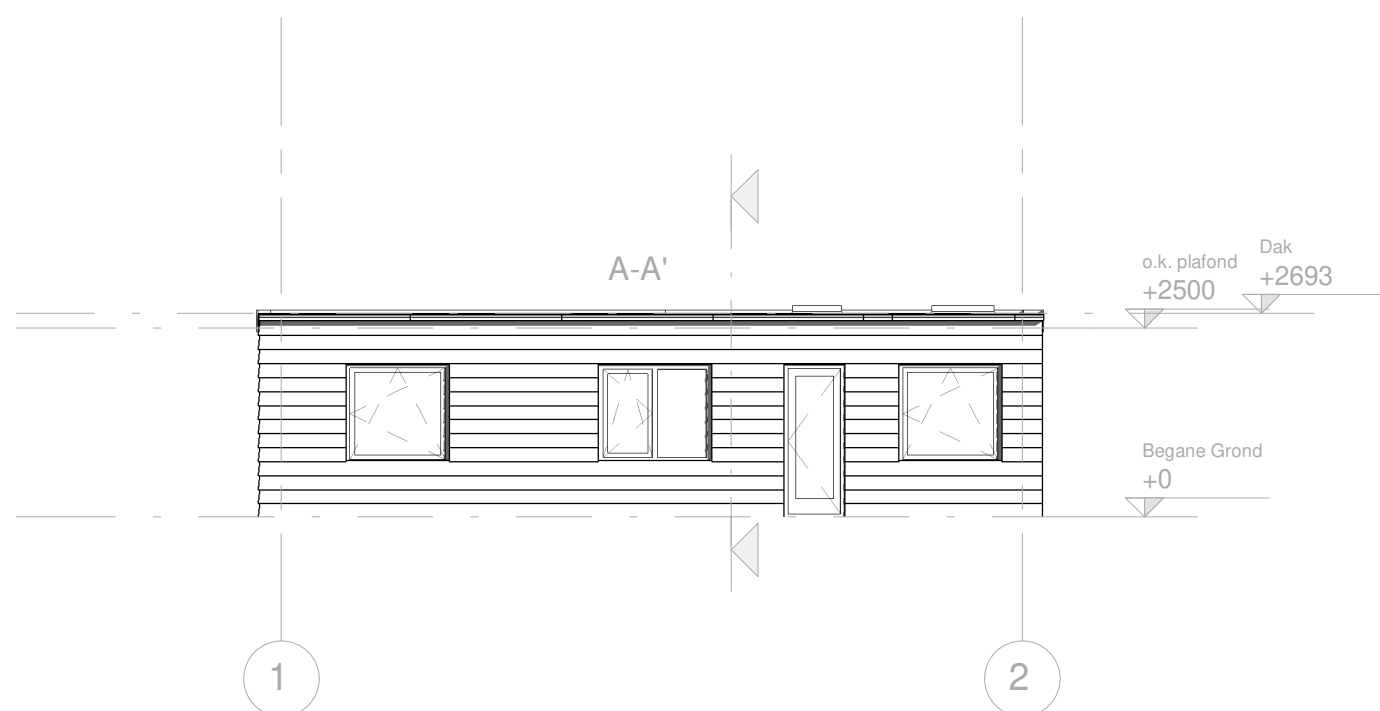

Zuidgevel


1:100

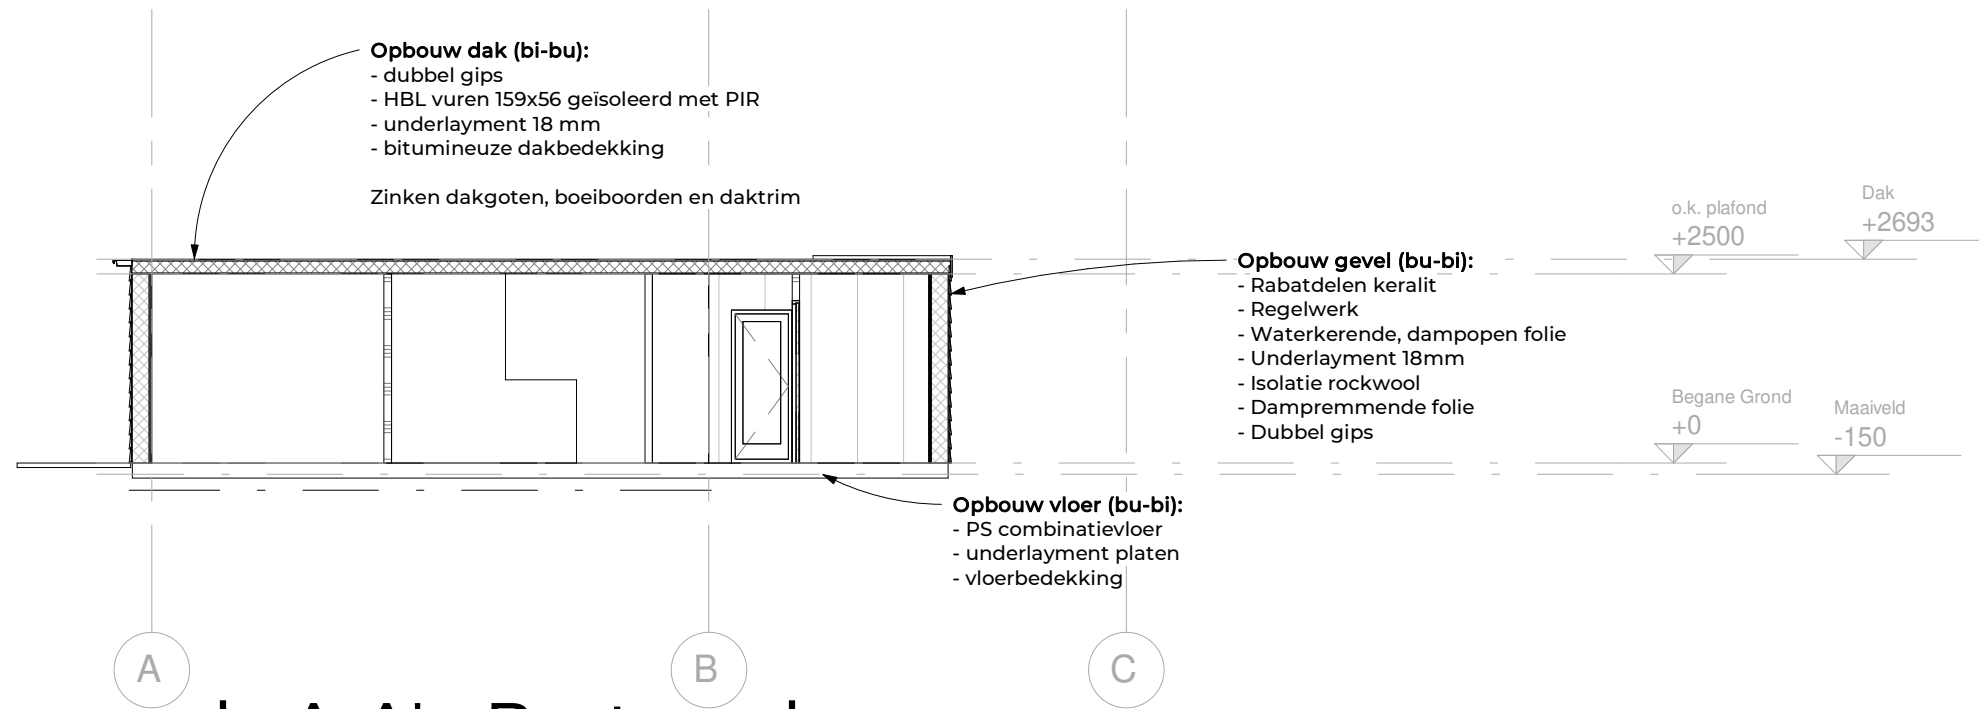

Doorsnede A-A' - Bestaand

1:100

Behoort bij besluit W2021/133
van het college van Kaag en
Braassem d.d. 16-07-2021

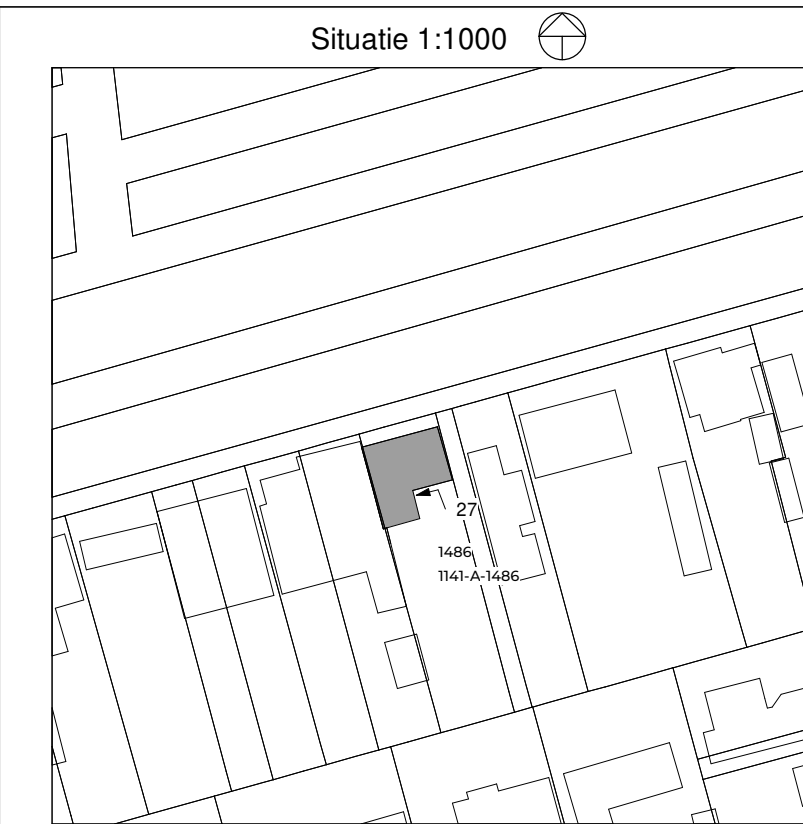

Normen waaraan geconformeerd:
NEN 1010: elektrische installaties
NEN 3028: centrale verwarming
NEN 1067: ventilatie
NEN 3509: trappen
NEN 5077: licht- en contactgeluid
NEN 6752: constructieve veiligheid (n.v.t.)
NEN 6068: brandveiligheid
NEN 2555: rookmelders
NEN 1006: drink- en warmwater
NEN 1006: binnenroering
NEN 2757: rookgasafvoer
NEN 5096: klasse Z: inbraakwerendheid van bereikbare gevelelementen (indien van toepassing)

**BOUWPLAN
VERGUNNING.NL**

Tolstraat 77
1073 RZ Amsterdam
T: 085 303 56 37
E: contact@bouwplanvergunning.nl

Bestaande toestand

Tekeningnaam	
Projectnummer	2102041
Projectlocatie	Blauwpolderkade 27 - Hoogmade
Projectomschrijving	Legalisatie recreatiewoning
Opdrachtgever	
Status	Definitief
Fase	BA
Datum	02-04-2021
Wijzigingsdatum	22-06-2021
Tekenaar	
Controleur	CDF
Formaat	A1
Schaal	zie tekening
Tekeningnummer	27-AOV001

Alle maten in het werk te controleren!
Deze tekening is niet te gebruiken als werktekening.
Aan deze tekening kunnen geen rechten worden ontleend.