



Behoort bij besluit W2021/179  
van het college van Kaag en  
Braassem d.d. 16-07-2021

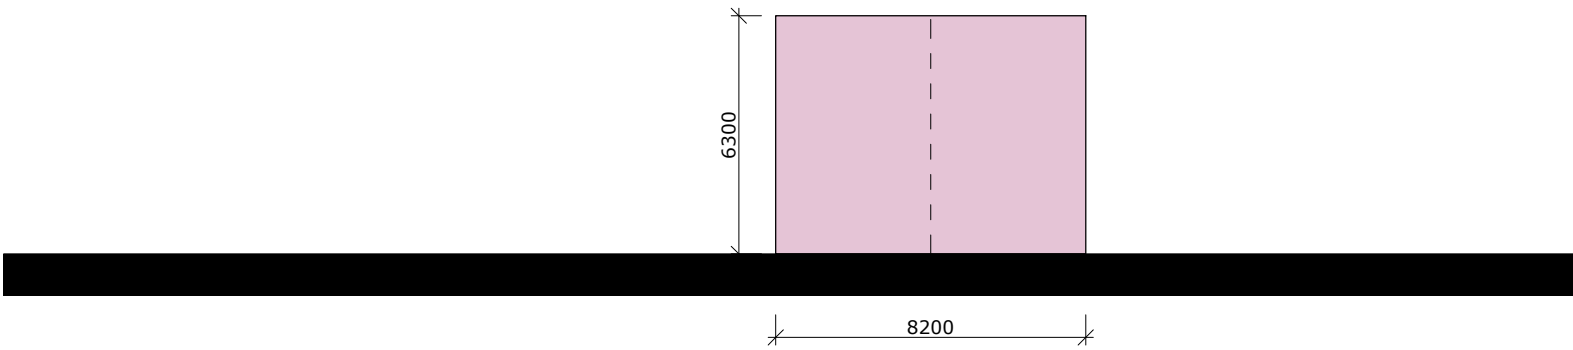


achtergevel

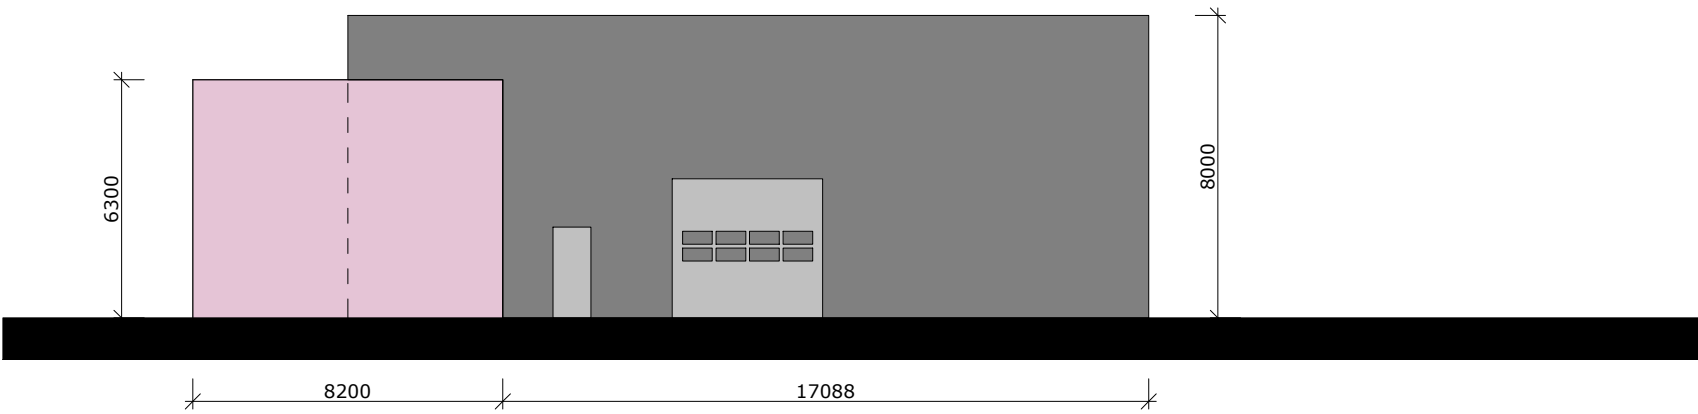

voorgevel



zijgevel

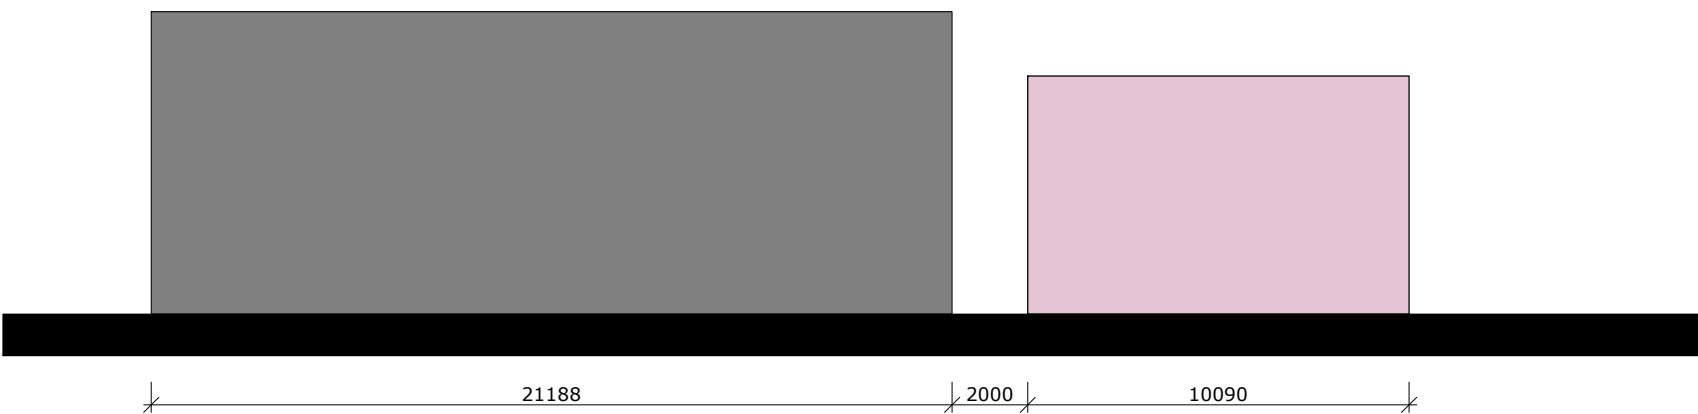

zijgevel



Wij creëren plekken waar mensen willen zijn

Project: **Tijdelijke opslag prefab woningen**

Onderdeel: **gevels**

Contactpersoon: **VS**

QR code:

Fase: **OV**

Datum: **28.05.2021**

Schaal: **1 : 200**

Formaat: **A2**

Tekeningnummer: **OV 300**