

Achtergevel bestaande situatie

Achtergevel nieuwe situatie


Voorgevel bestaande situatie

Voorgevel nieuwe situatie

Zijgevel bestaande situatie

Zijgevel nieuwe situatie

Details dakopbouw

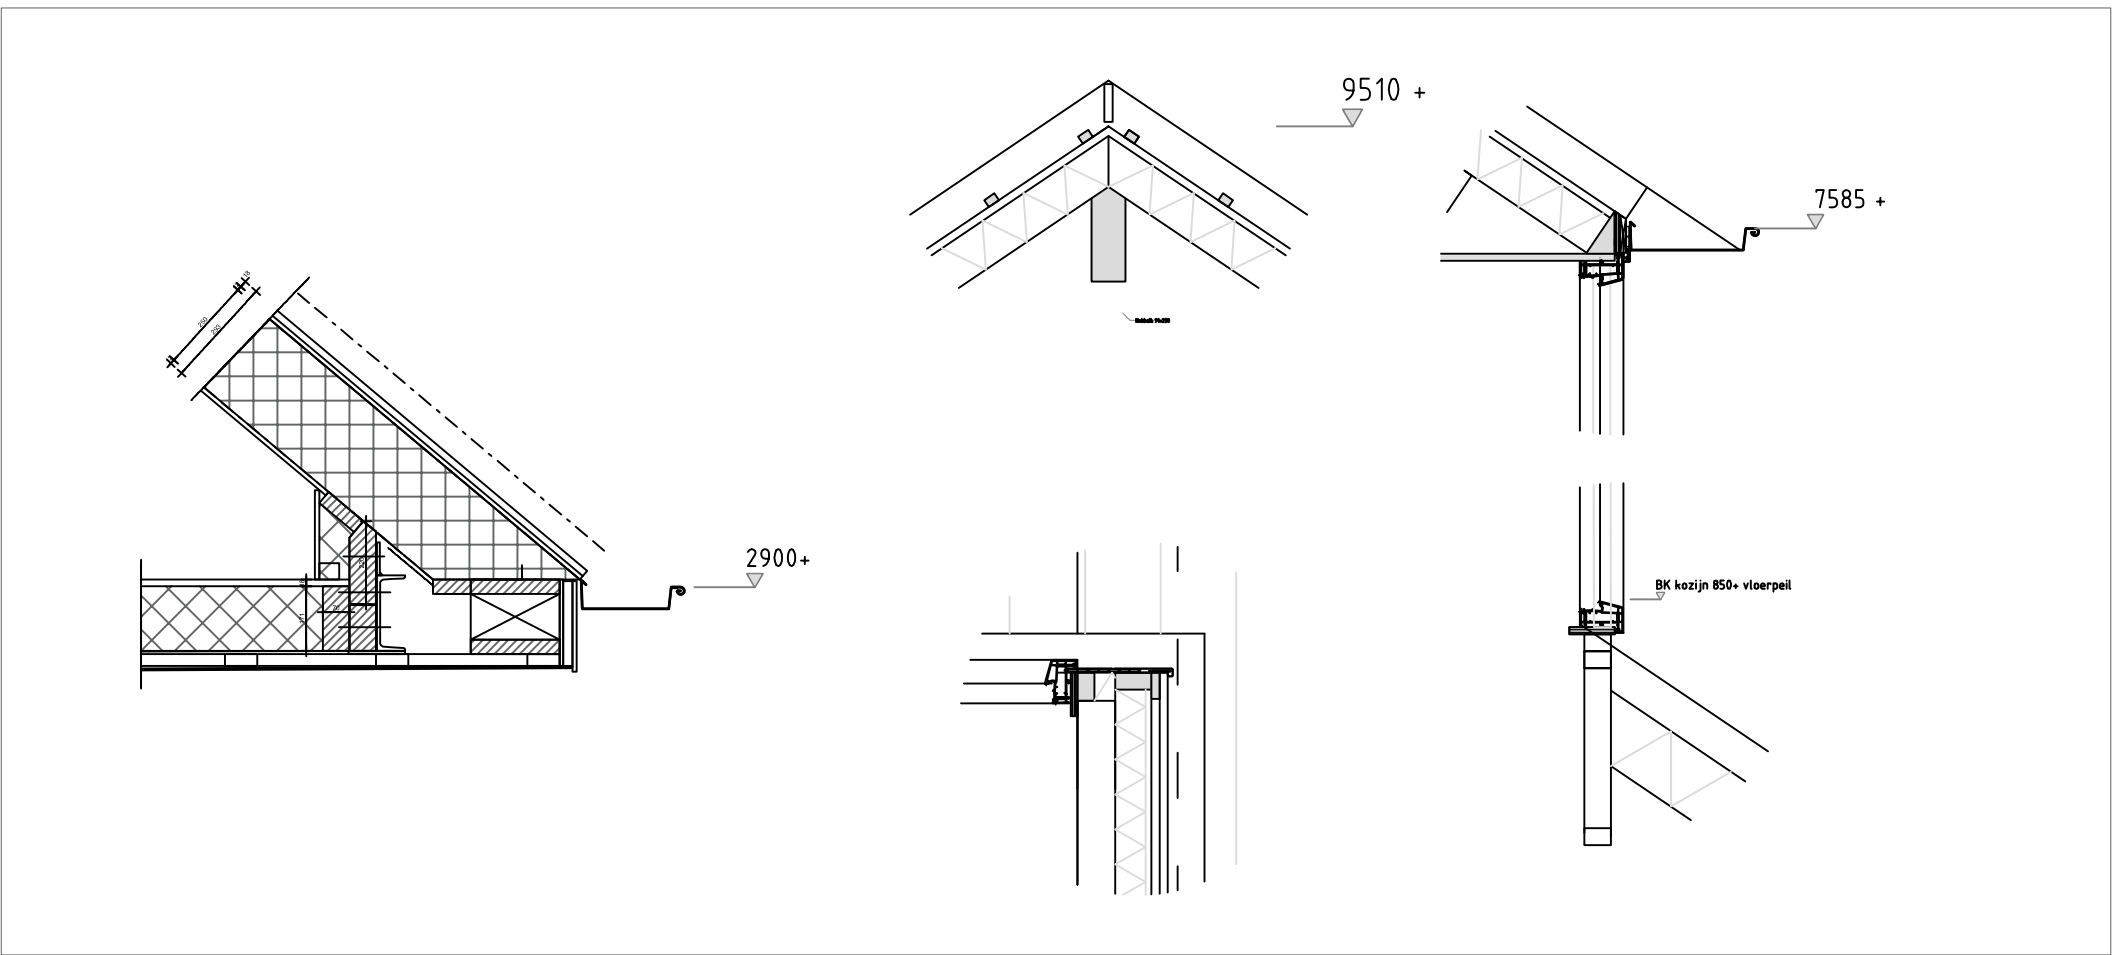

#### kleuren - materialen

| onderdeel | materiaal               | kleur        |
|-----------|-------------------------|--------------|
| gevels    | Rabatdelen              | Donkergroen  |
| kozijnen  | kunststof               | keralt wit   |
| deuren    | kunststof               | keralt wit   |
| ramen     | kunststof               | Donkergroen  |
| goten     | betonpau                | Als bestaand |
| boedelen  | ink & uitgetimmd keralt | keralt wit   |

#### renvooi

|     |                   |
|-----|-------------------|
| hwa | hemelwater-afvoer |
| MK  | meterkast         |

#### Constructie gegevens

Zie constructie rapport & tekeningen van constructeur

#### Bouwbesluittoetsing

- Inbraakwerendheid:  
Alle deuren, ramen, kozijnen en daarmee gelijk te stellen constructieonderdelen die volgens NEN 5007 beveelbaar zijn voor inbraak zijn overeenkomstig NEN 5096, een weerstandsklasse voor inbraakwerendheid hebben van ten minste 2.

- BEGLAZING:  
HR ++ glas, Ugla < 1,2 W/m²K  
uitvoeren volgens NEN 3369

#### - BOUWKUNDIG:

- Metselwerk buitenwanden, schoorwerk, baksteen
- Metselwerk binnenspouwanden, Kalkzandsteen
- Metselwerk binnenwanden, GIBD

Rookmelder (niet-ioniserend), aangesloten op het lichtnet volgens de NEN 2555, exacte locatie i.o.m. opdrachtgever

Binnenkozijnen hout met stompe deur  
Deurhoogte 2150mm, deurbreedtes als aangegeven

Inspectieluk 1200x800mm


#### - RC waarden:

- Gevel 3,5 m² kJ/w
- Dak 3,5 m² kJ/w


Doorsnede Bestaande situatie

Doorsnede Nieuwe situatie


Doorsnede Nieuwe situatie

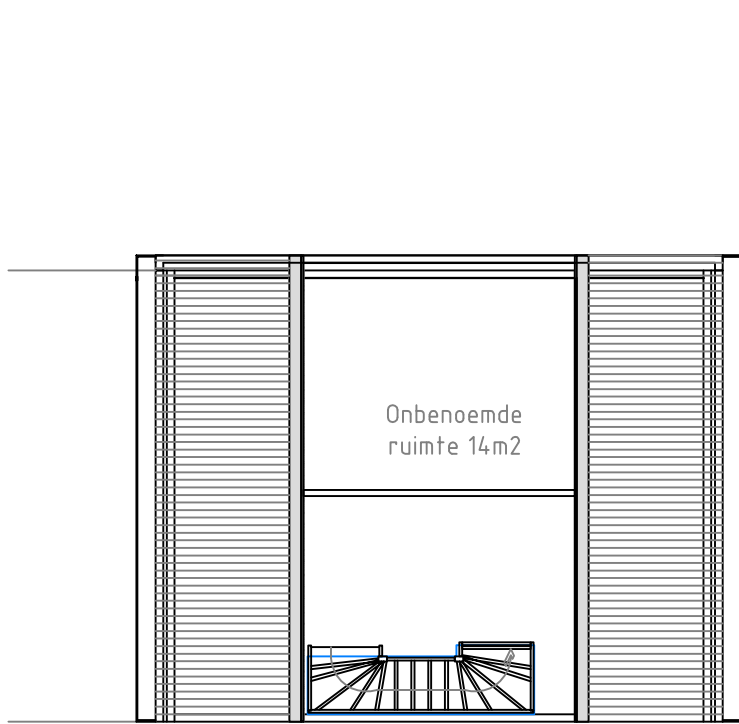


Plattegrond 2e bestaande situatie 1500+

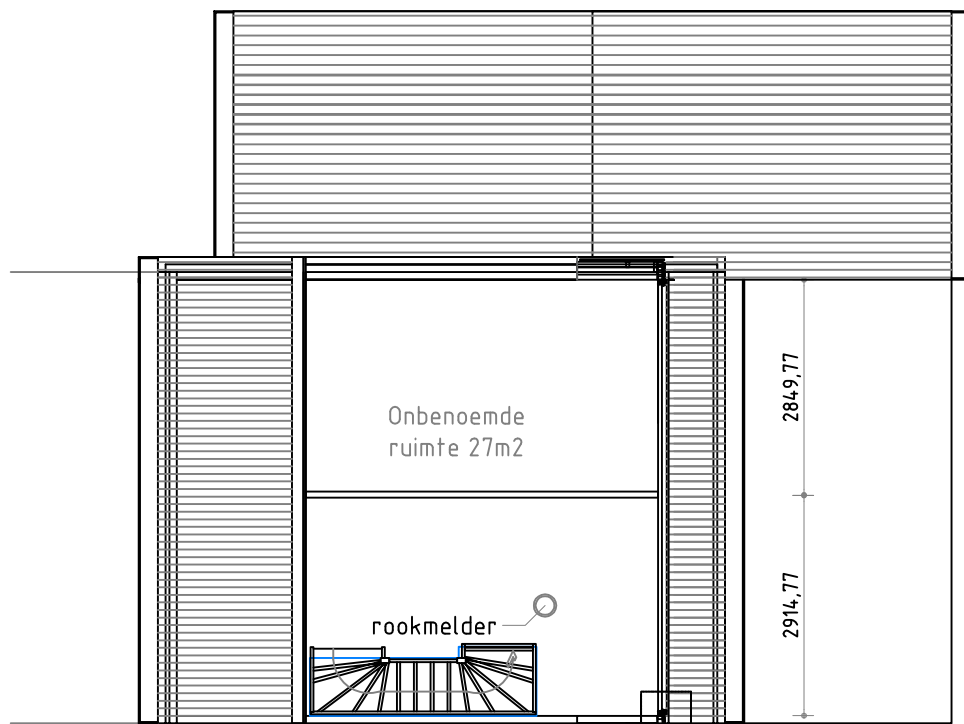

Plattegrond 2e nieuwe situatie 1500+

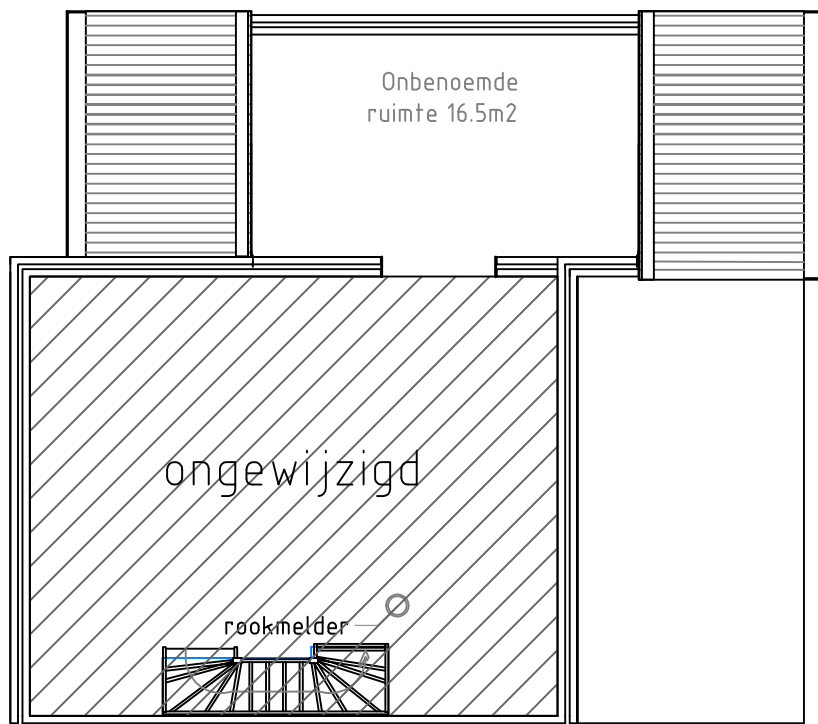

Plattegrond 1e nieuwe situatie 1500+

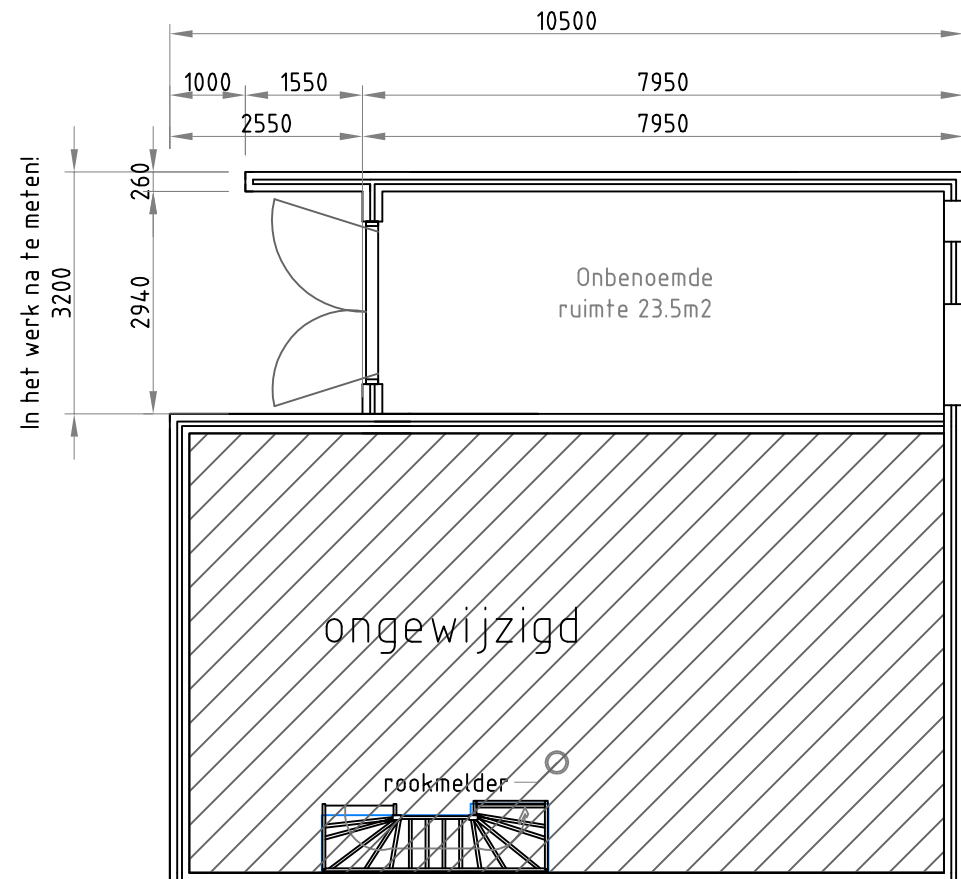

Plattegrond bg nieuwe situatie 1500+



**JOHLEX BOUW**  
AANNEMERSBEDRIJF

Plan: Piet de jongstraat 1  
Datum: 2371 VM, Roelofarendsveen  
Opdrachtgever :  
telefoon 1:  
telefoon 2:  
E-mail: roelandtheruer@gmail.com

Tekenaar:   
Datum: 14-07-2021  
Betreft: Omgevingsvergunning  
Johlexbouw bv.  
071 - 3314378  
Info@Johlexbouw.nl