


Gewaarmerkt als
behorende bij besluit


5083

van Gedeputeerde Staten van Drenthe,
kenmerk Z2021-007556, d.d. 16 november 2021

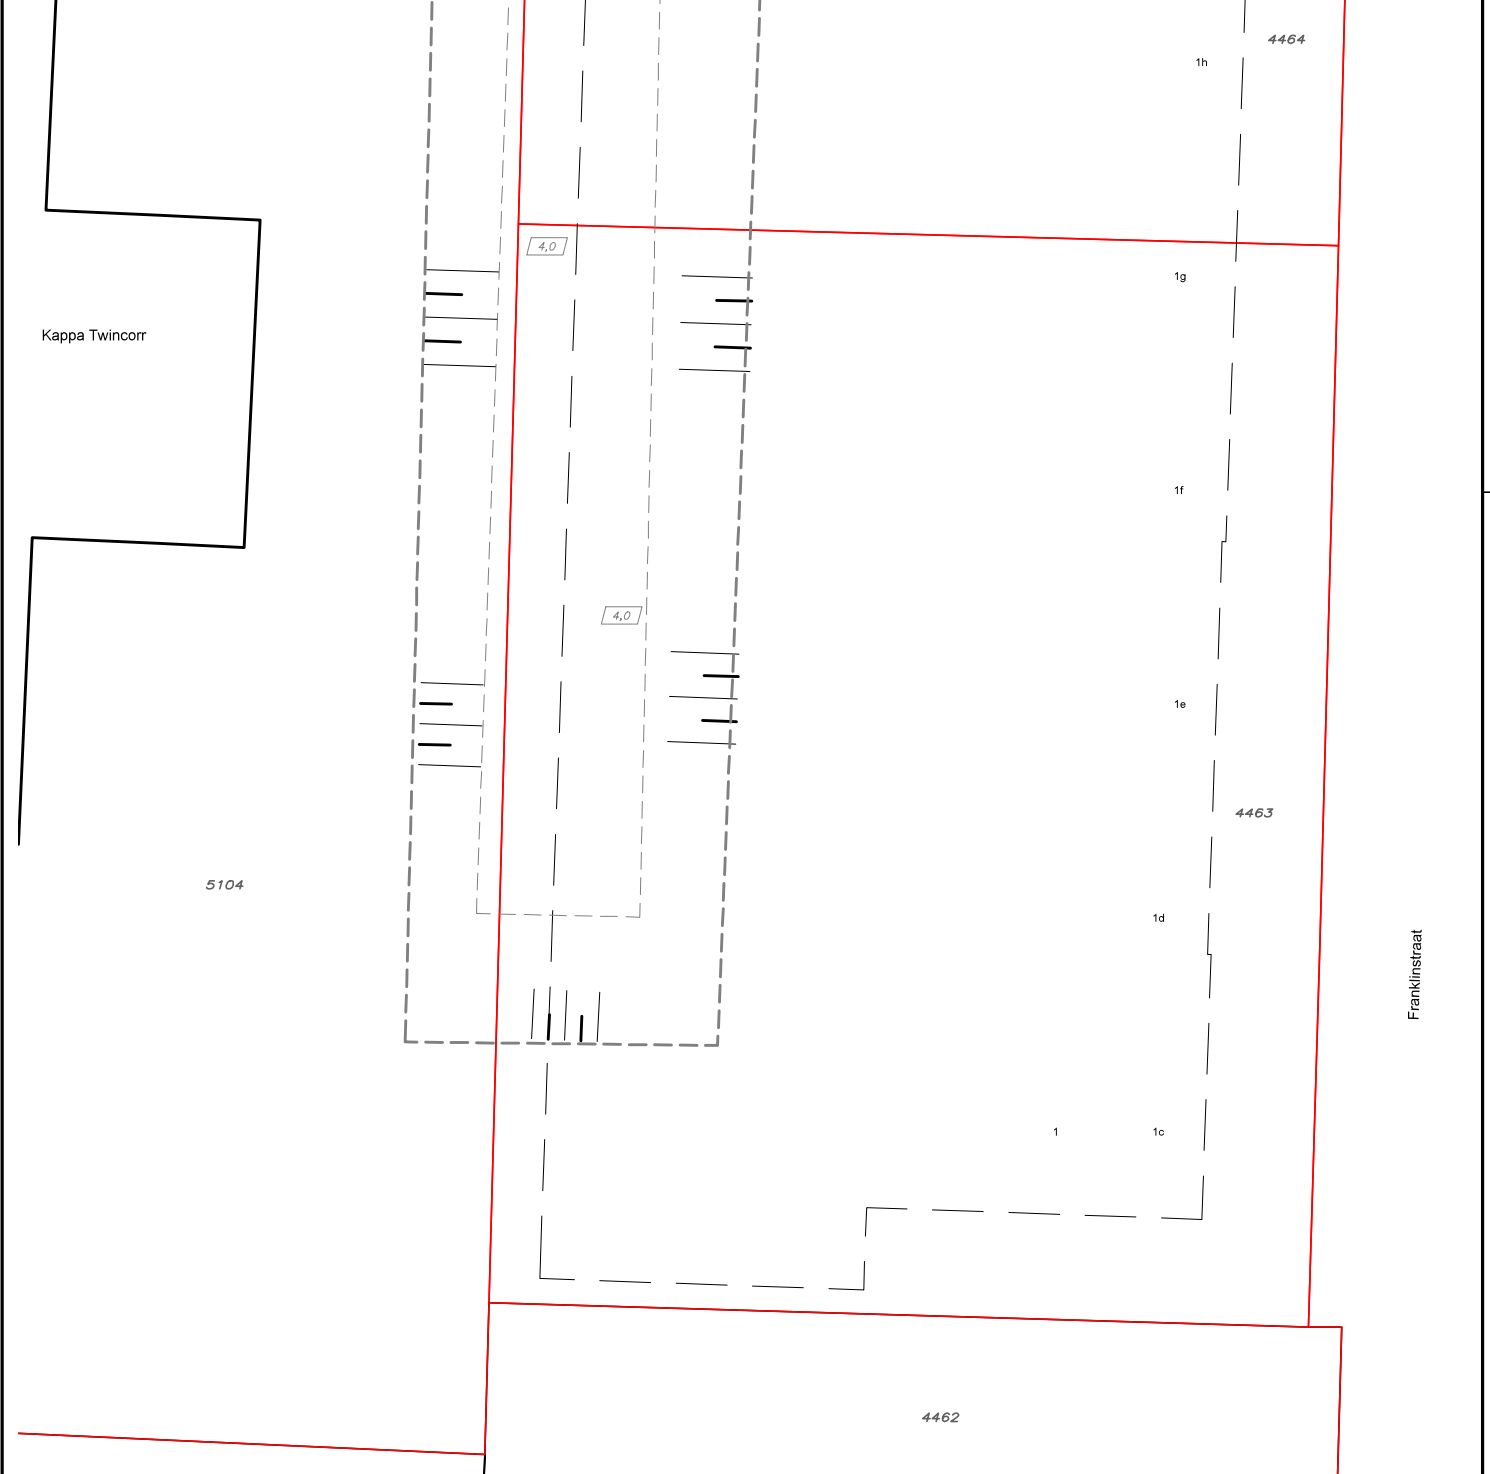

Legenda

- — — ontgraving ondergrond gepland / interventiewaarde contour (0 - 4,0 m -mv)
- - - - - ontgravingscontour gepland bovengrond (talud 1:1)
- 0,5 ontgravingsdiepte in m -mv
- ||| talud
- A1234 kadastraal nummer
- 123 huisnummer
- — — bebouwing gesloopt
- — — percelen

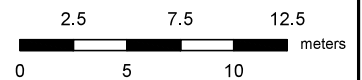

| | | | | | | | |
|---|----------------------|--|------------------|----------------------|---------------------------|---|-----------------------|
| Titel: Situatietekening met geplande ontgravingscontouren | | Projectnaam: Deelsaneringsplan Franklinstraat 1 in Hoogeveen | | | Project: 214163 | Bijlage: 2A | Formaat: A3 |
| Gecontroleerd: | Getekend: JWE | X: 229018 | Y: 527892 | Schaal: 1:250 | Datum: 9-7-2021 | ORTAGEO INGENIEURS RIJNTIELLKE LEEFOMGEVING | |
| Opdrachtgever: RUD Drenthe | | | | | | | |