


Behoort bij besluit W2021/295  
van het college van Kaag en  
Braassem d.d. 09-11-221



	Tuinontwerp Emmalaan 7 Kaag	<div>Aantallen, hoeveelheden zijn indicatief. Uiteindelijke bestelde hoeveelheden ter verantwoording van de uitvoerder.</div> <div>september 14, 2021</div>
---	-----------------------------	---


Bestaande Situatie

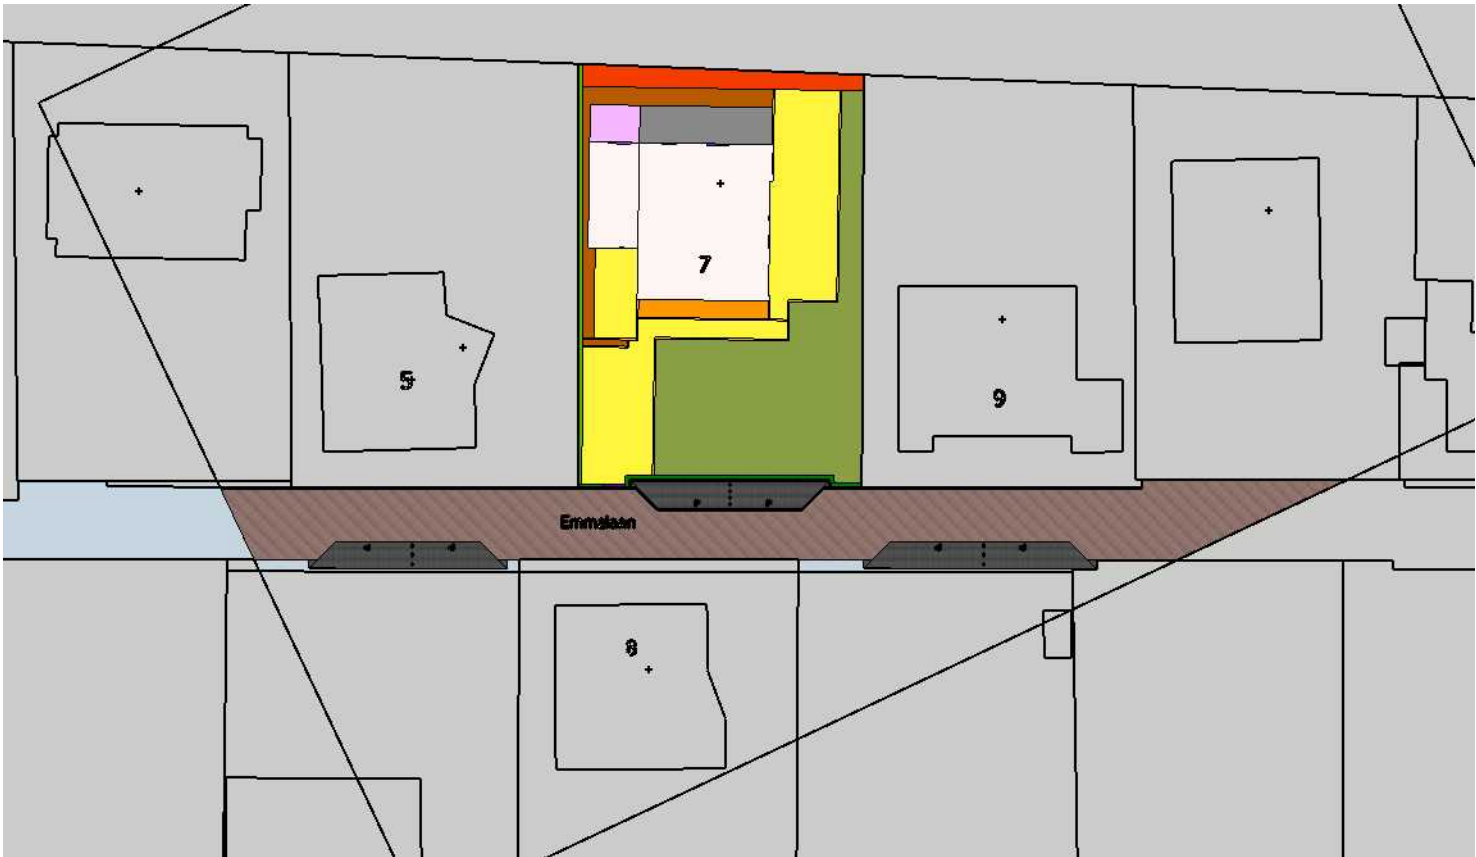

Bestaande Situatie

- Gras in tuin
- Openbaar Parkeervak
- Openbare weg Emmalaan
- Verharding in tuin
- Haag erfafscheiding buren
- Haag erfafschijsiding staatzijde 100 cm

Gewenste Situatie

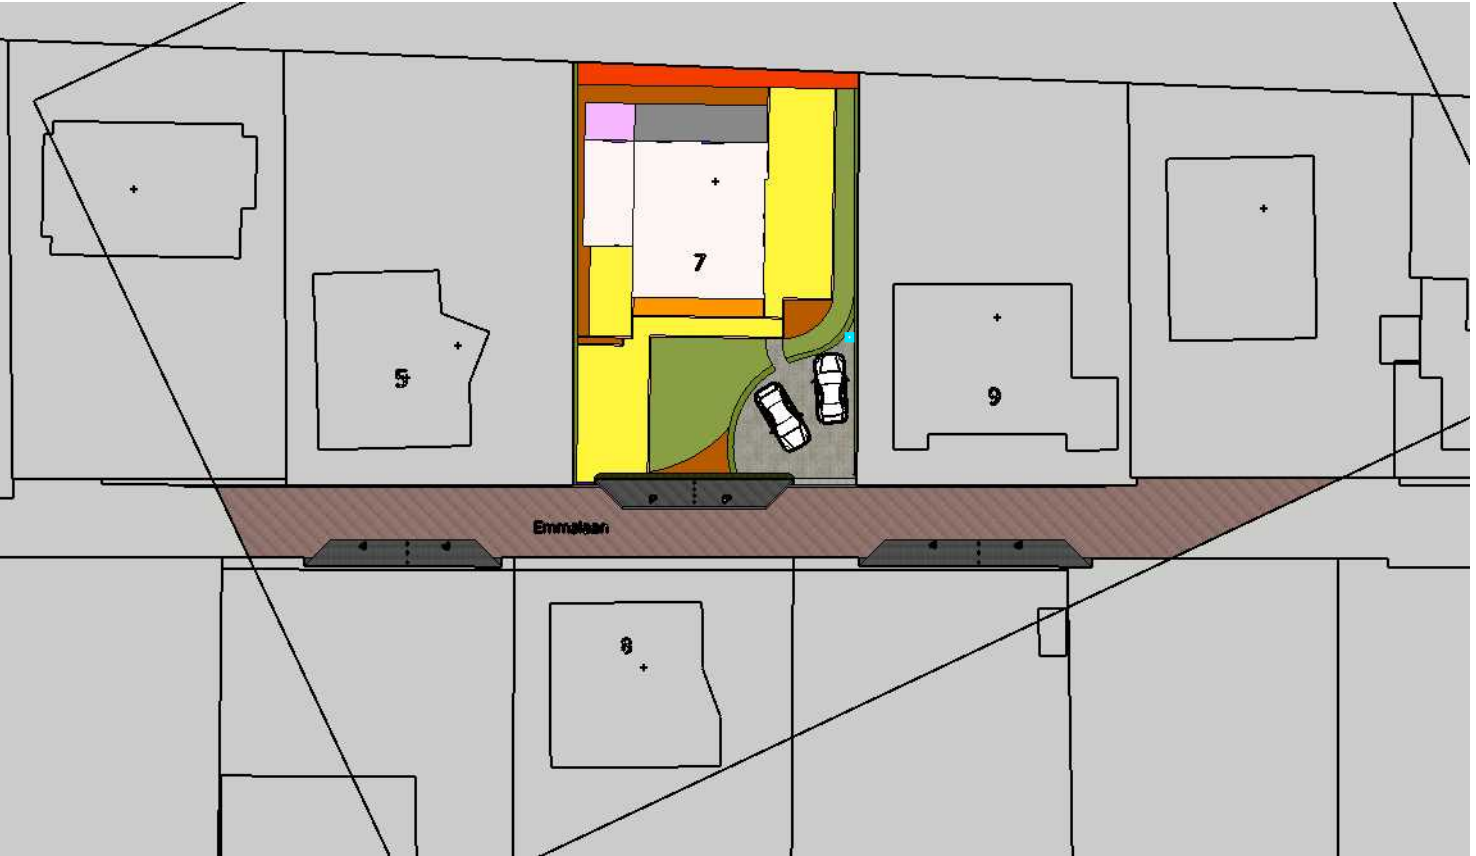

Gewenste Situatie


- Gras in tuin
- Openbaar Parkeervak
- Openbare weg Emmalaan
- Verharding in tuin
- Haag erfafschijsiding buren
- Haag erfafscheiding 100 cm
- Oprit met Ecologische Bestrating
- Borders met beplanting
- Laadpaal Elektrische Auto
- Inrit blokken
- Entree

Schaal 1:500




Emmalaan 7 Kaag

REVISIONS		
	MM/DD/YY	REMARKS
1		

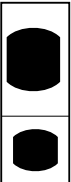


Bestaande Situatie

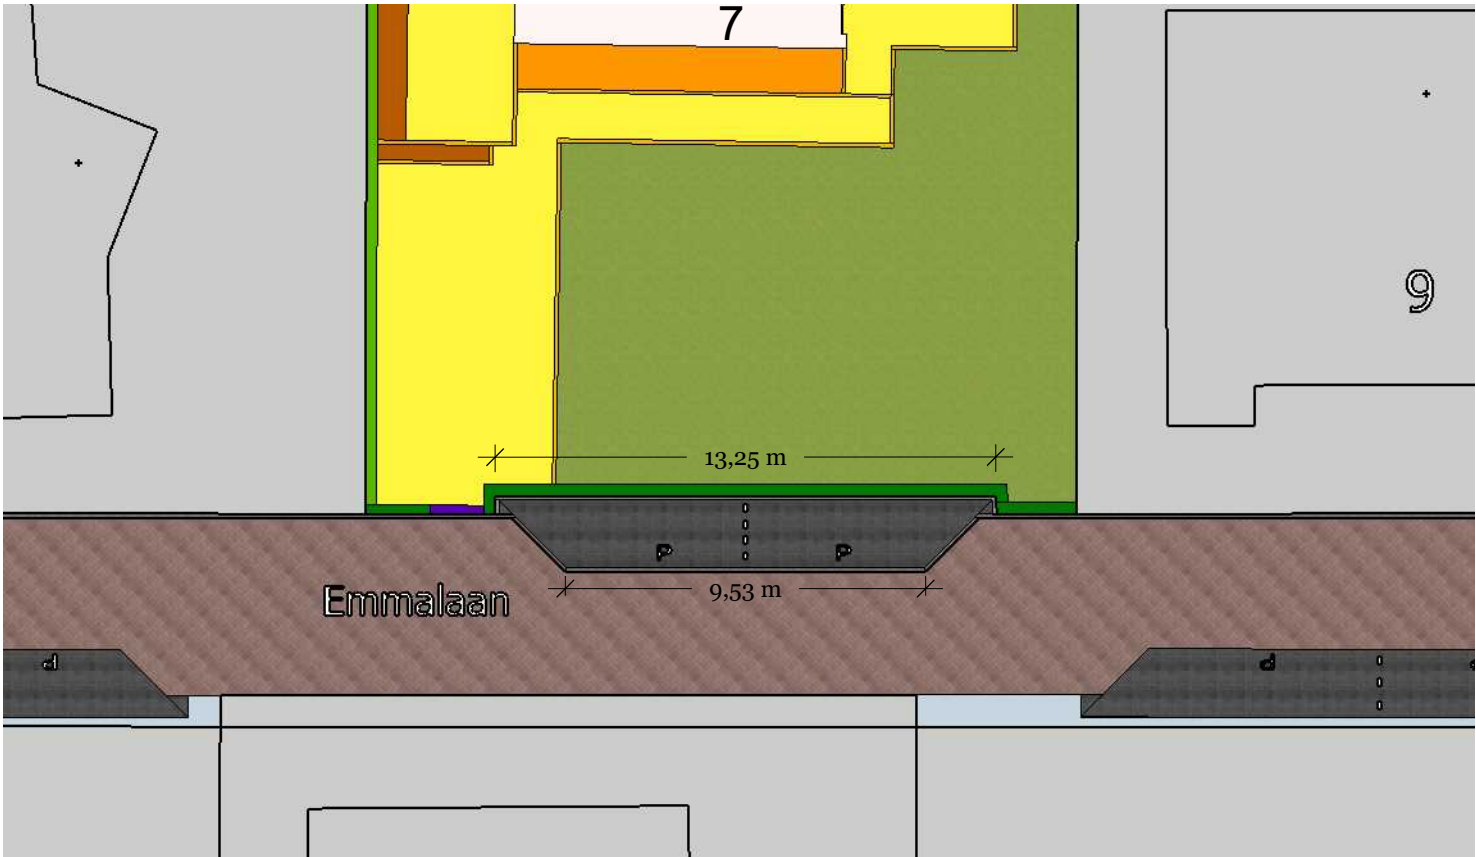

Bestaande Situatie

- Gras in tuin
- Openbaar Parkeervak
- Openbare weg Emmalaan
- Bestaande verharding in tuin
- Haag erfafschiiding buren
- Haag erfafscheiding staatzijde 100 cm

Gewenste Situatie

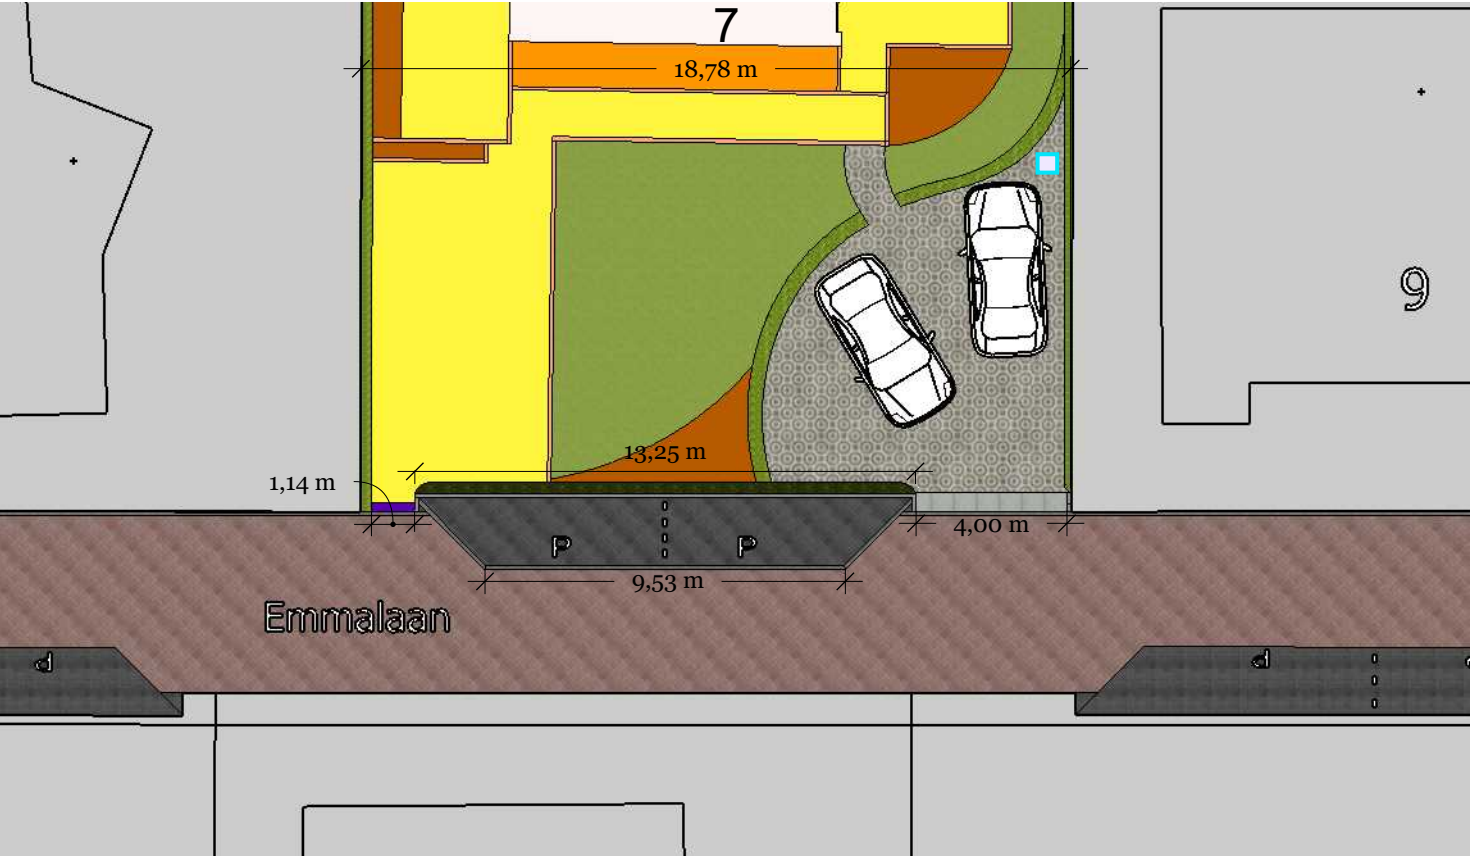

Gewenste Situatie

- Gras in tuin
- Openbaar Parkeervak
- Openbare weg Emmalaan
- Bestaande verharding in tuin
- Haag erfafschiiding buren
- Haag erfafscheiding straatzijde 100 cm
- Oprit met Ecologische Bestrating
- Borders met beplanting
- Laadpaal Elektrische Auto
- Inrit blokken
- Entree



Marlux Virage

Waterpasserende Ecologische bestrating. Te vullen met grind of gras naar keuze

Schaal 1:200



Emmalaan 7 Kaag

REVISIONS		
	MM/DD/YY	REMARKS
1	16/03/2021	
2	...	
3	...	
4	...	
5	...	