


schaal 1:100

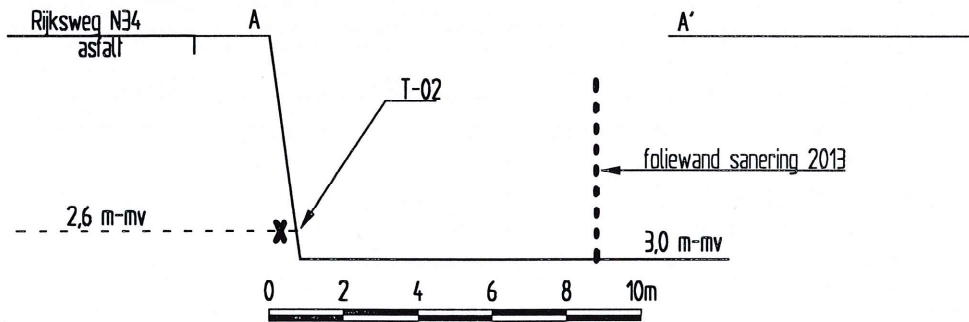

**LEGENDA**

- ontgravingscontour
- B-01 controlemonster bodem
- T-01 controlemonster talud
- 3.0 ontgravingsdiepte (m -mv)

Provincie Drenthe

Evaluatierapport bodemsanering  
Rijksweg N34 te Zuidlaren

Situatie met ontgravingscontouren  
en controlemonsters

Projectnummer	210524
Tekening	2-2
Schaal	1:200
Afmetingen	A4_p
Datum	nov.-2021
Getekend	dh
Filename	210524B



Barkstraat 5  
Postbus 253  
8100 AG Raalte  
Tel.: 0572-360998  
Fax.: 0572-351574