



18 platen zo uitvoeren
dan 18 stukken F over voor 2e huisje

Behoort bij besluit W2020/306
van het college van Kaag en
Braassem d.d. 10-11-2021

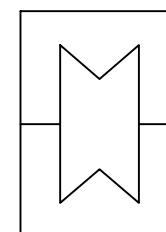

MARNEMOENDE
HET 'DOBBERHUISJE'

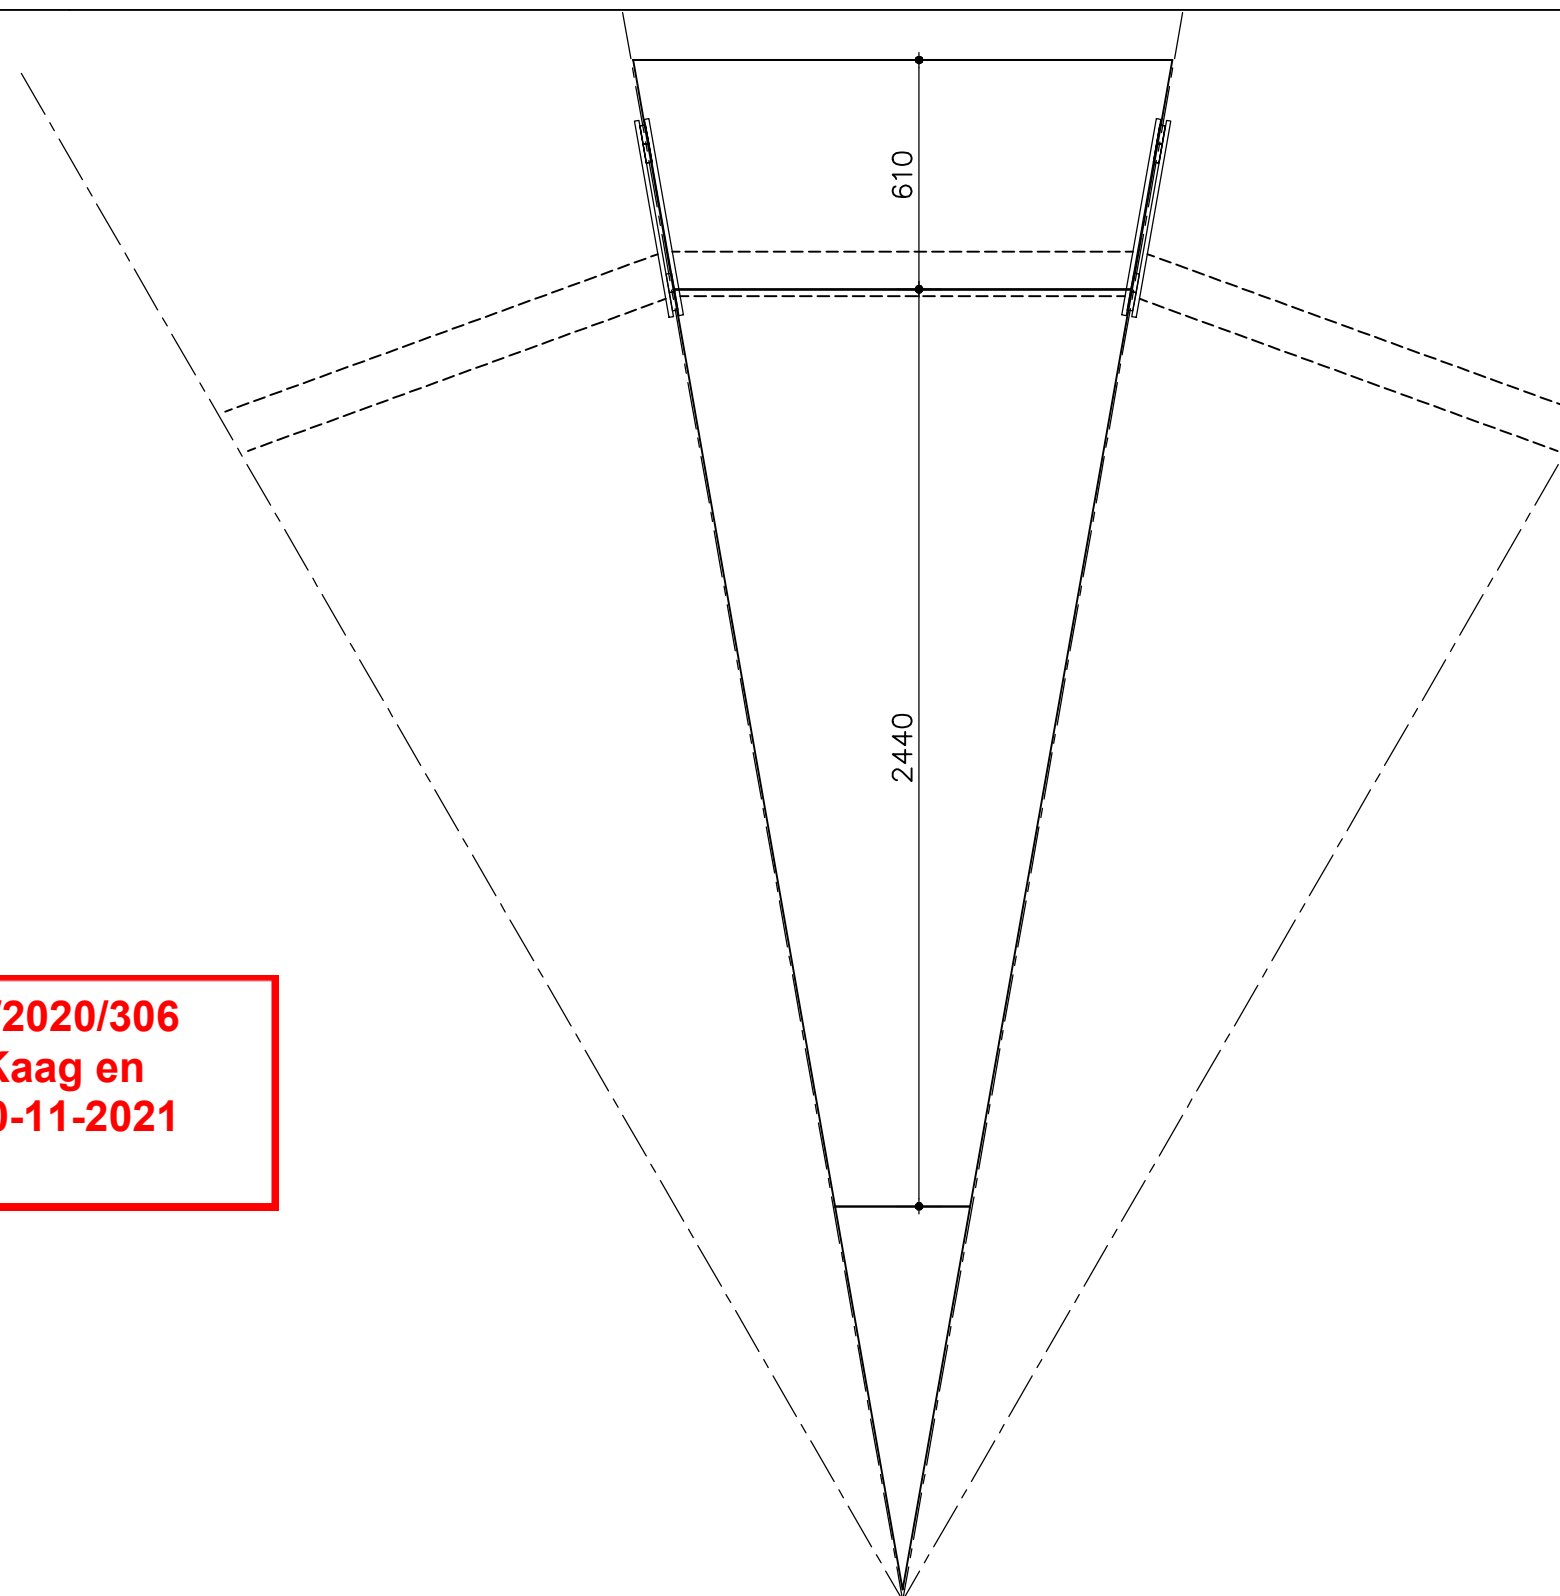

Wijziging b	WSW	Datum	12 mei 2018
Getekend	WSW	Datum	5 januari 2018
Formaat	A3	Project-nummer	W17-451
Schaal	1:20	Tekening nummer	W03b