


LEGENDA

Symb.	Omschrijving
	Brandgevaarlijk
	Brandbevorderend
	Houder onder druk
	Bijtend
	Vergiftig
	Schadelijk / Irriterend
	Gezondheidsschadelijk
	Milieugevaarlijk
	Filter MgSO <sub>4</sub> / Ureum
	Filter CaO T-1760
	Filter MgO / CaO T-1770
	Scrubber S-1700
	Scrubber S-17155
	Filter Ureum silo T-17156
	Afzuigpunt Afvalstraat
	Afzuigpunt HDPE
	Afzuigpunt P4P
Cal1	Netto 1143m³
Cal2	Netto 67,00m³
Cal3	Netto 32,00m³
Cal4	Netto 18,60m³
Cal5	Netto 15,20m³
Cal6	Netto 35,00m³
Cal7	Netto 34,40m³
Cal8	Netto 33,90m³
Cal9	Netto 15,50m³
Cal10	Netto 105,30m³
Cal11	Netto 31,50m³
Cal12	Netto 33,60m³
Cal13	Netto 158,30m³
Cal14	Netto 14,40m³
Cal15	Netto 3077m³



-	-	-	-	-	-
I	27-05-2021	Diverse wijzigingen	RH	RbPs	-
H	14-08-2019	Diverse wijzigingen	RH	RbR	-
G	08-07-2019	Gevaarlijke stoffen	RH	RbPs	-
REV.	DATUM	REDEN	VOORB.	CONTROLE	GOEDGEK.

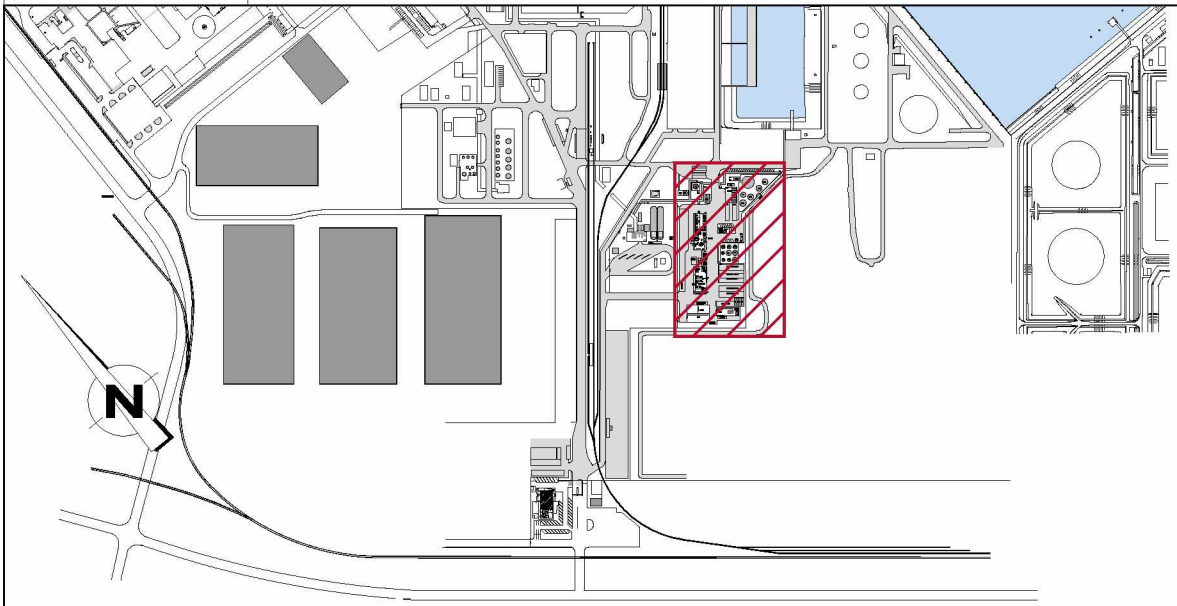

SCHAAL 1:400

LOCATIE:  
**Europoort**

TITEL:  
**Gevaarlijke stoffen tekening  
Terrein**

TEKENINGNUMMER: eliqu_GS-H	REV: I	FORMAAT: A1
-------------------------------	-----------	----------------



A

B

C

D

E

F

1

2

3

4

5

6

7

8

LEGENDA

Symb.	Omschrijving
	Brandgevaarlijk
	Brandbevorderend
	Houder onder druk
	Bijtend
	Schadelijk / Irriterend
	Gezondheidsschadelijk
	Milieugevaarlijk
Cal11	Netto 31,50m³
Cal12	Netto 33,60m³
E	Scrubber S-17155
F	Filter Ureum silo T-17156
G	Afzuigpunt Afvulstraat
H	Afzuigpunt HDPE
I	Afzuigpunt P4P

A


B

C

D

E

F

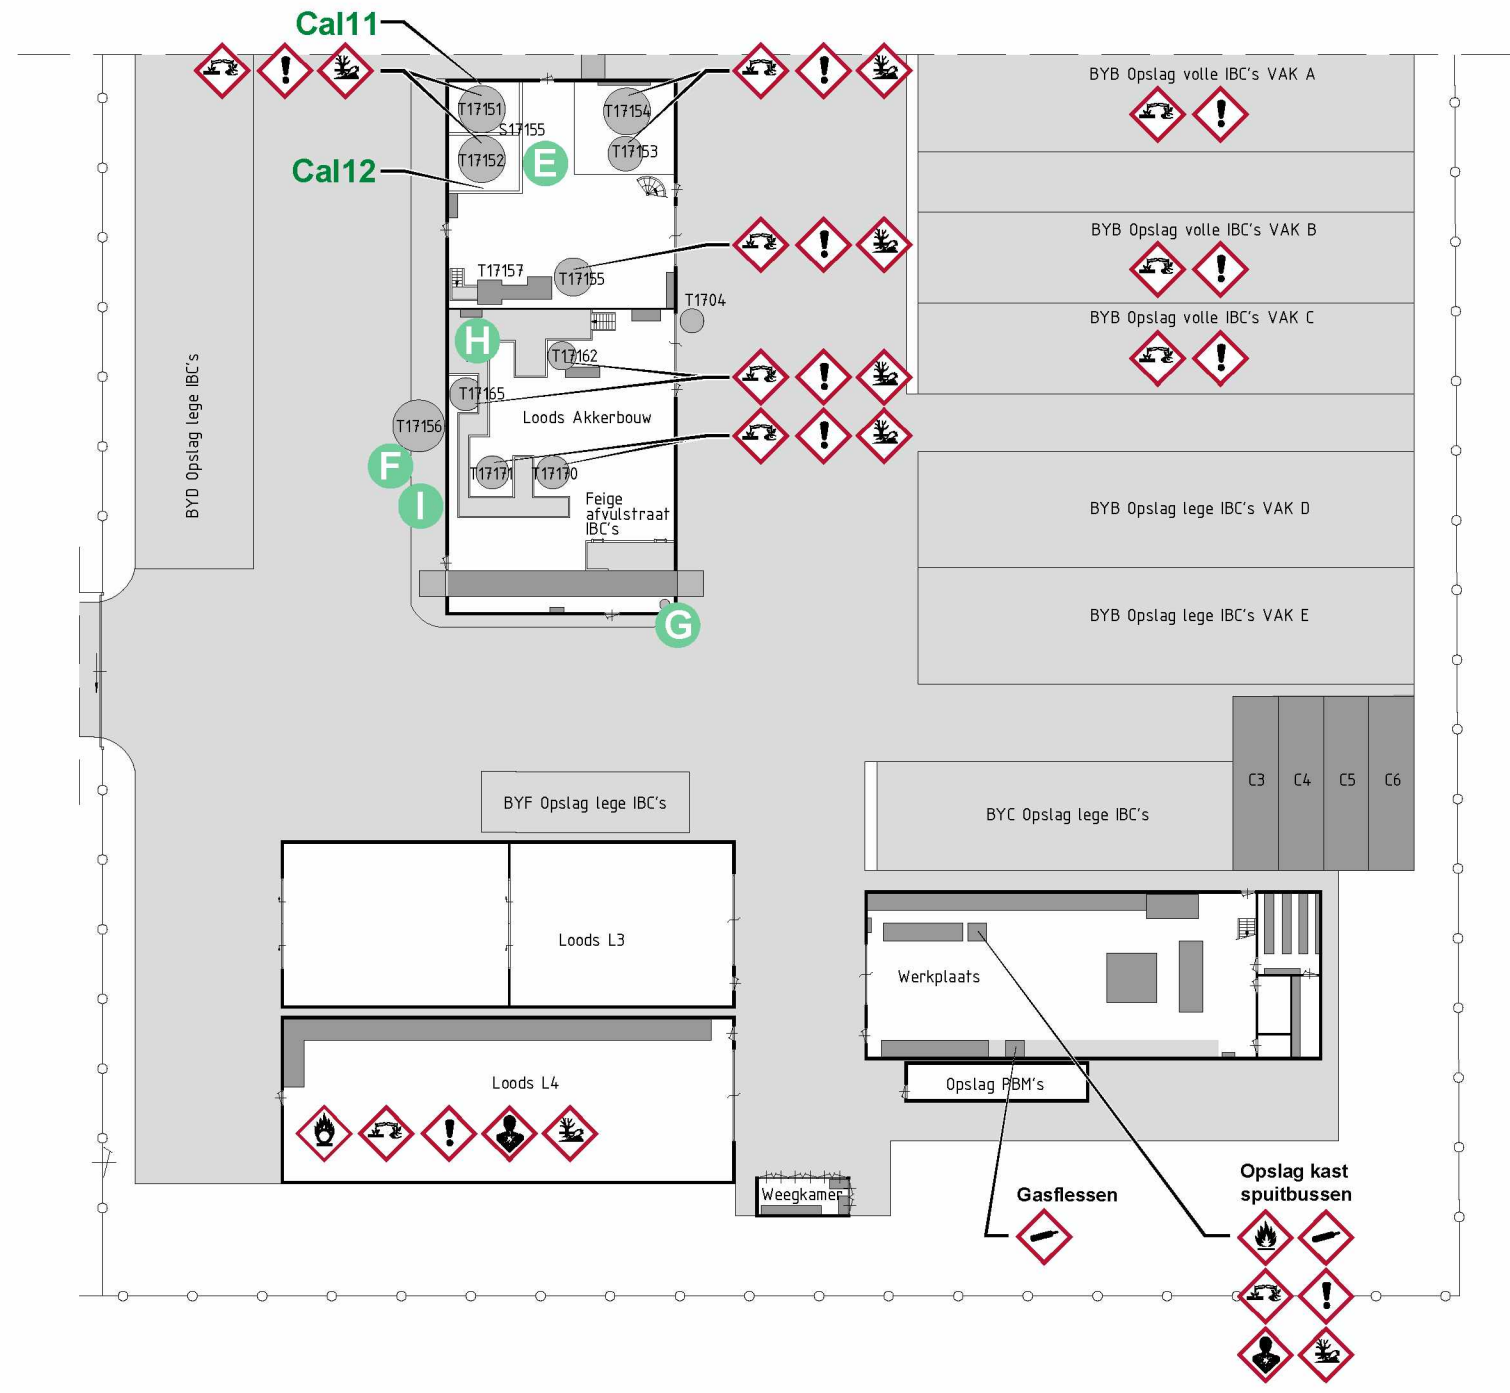





NOORDPIJL

SITUATIE

BOVENAANZICHT

KLANT

LEGENDA

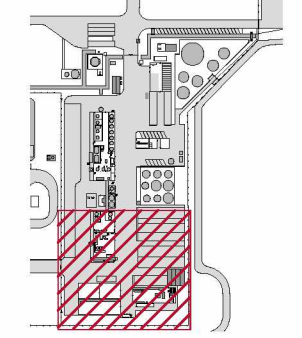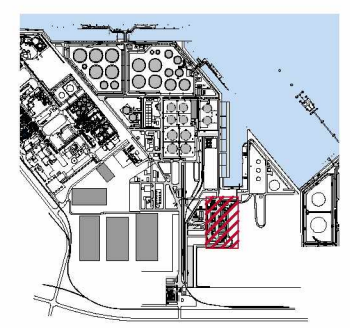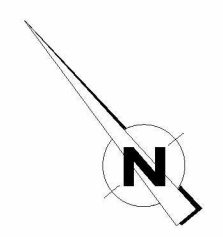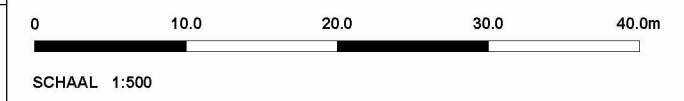

**EUROLIQUIDS**

Euroliquids B.V.  
Moezelweg 151  
3198 LS Europoort Rotterdam  
Havennummer 5610  
Tel: 0181-457177  
www.euroliquids.com

REV.	DATUM	REDEN	VOORB.	CONTROLE	GOEDGEK.
-	-	-	-	-	-
I	27-05-2021	Diverse wijzigingen	RH	RdPs	-
H	14-08-2019	Diverse wijzigingen	RH	RdRt	-
G	08-07-2019	Aanpassingen	RH	RdPs	-

**BLOMSMA  
SIGNS & SAFETY**

LOCATIE:  
**Europoort**

TITEL:  
**Gevaarlijke stoffen tekening  
Terrein Deel 3**

TEKENINGNUMMER:  
**eliqu\_GS-A**

REV:  
**I**

FORMAAT:  
**A3**

1

2

3

4

5

6

7

8

A

B

C

D

E

F

1

2

3

4




5

6

7

8

LEGENDA

Symb.	Omschrijving
	Bijtend
	Vergiftig
	Schadelijk / Irriterend
Cal1	Netto 1143m³
Cal2	Netto 67,00m³
Cal3	Netto 32,00m³
Cal4	Netto 18,60m³
Cal5	Netto 15,20m³
Cal6	Netto 35,00m³
Cal7	Netto 34,40m³
Cal8	Netto 33,90m³
Cal9	Netto 15,50m³
Cal10	Netto 105,30m³
A	Filter MgSO <sub>4</sub> / Ureum
B	Filter CaO T-1760
C	Filter MgO / CaO T-1770
D	Scrubber S-1700

A

B




C

D

E

F

Verdieping 1

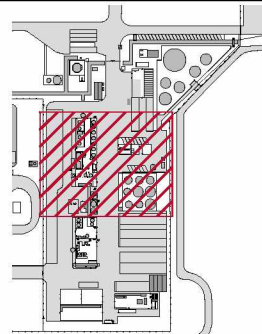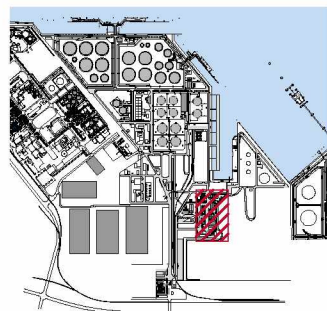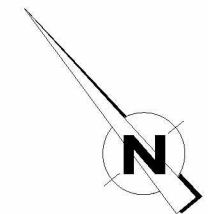

**EUROLIQUIDS**  
Euroliquids B.V.  
Moezelweg 151  
3198 LS Europoort Rotterdam  
Havennummer 5610  
Tel: 0181-457177  
www.euroliquids.com

REV.	DATUM	REDEN	VOORB.	CONTROLE	GOEDGEK.
I	27-05-2021	Diverse wijzigingen	RH	RdPs	-
H	14-08-2019	Diverse wijzigingen	RH	RdRt	-
G	08-07-2019	Aanpassingen	RH	RdPs	-

0 9.0 18.0 27.0 36.0m		
SCHAAL 1:450		
<b>LOCATIE:</b> <b>Europoort</b>		
<b>TITEL:</b> <b>Gevaarlijke stoffen tekening</b> <b>Terrein Deel 2</b>		
TEKENINGNUMMER: <b>eliqu_GS-B</b>		REV: <b>I</b>
		FORMAAT: <b>A3</b>

A

B

C

D

E

F

1

2

3

4

5

6

7

8

LEGENDA

Symb.	Omschrijving
	Brandgevaarlijk
	Houder onder druk
	Bijtend
	Vergiftig
	Schadelijk / Irriterend
	Gezondheidsschadelijk
	Milieugevaarlijk
Cal13	Netto 158,30m³
Cal14	Netto 14,40m³
Cal15	Netto 3077m³

A


B

C


D

E


F

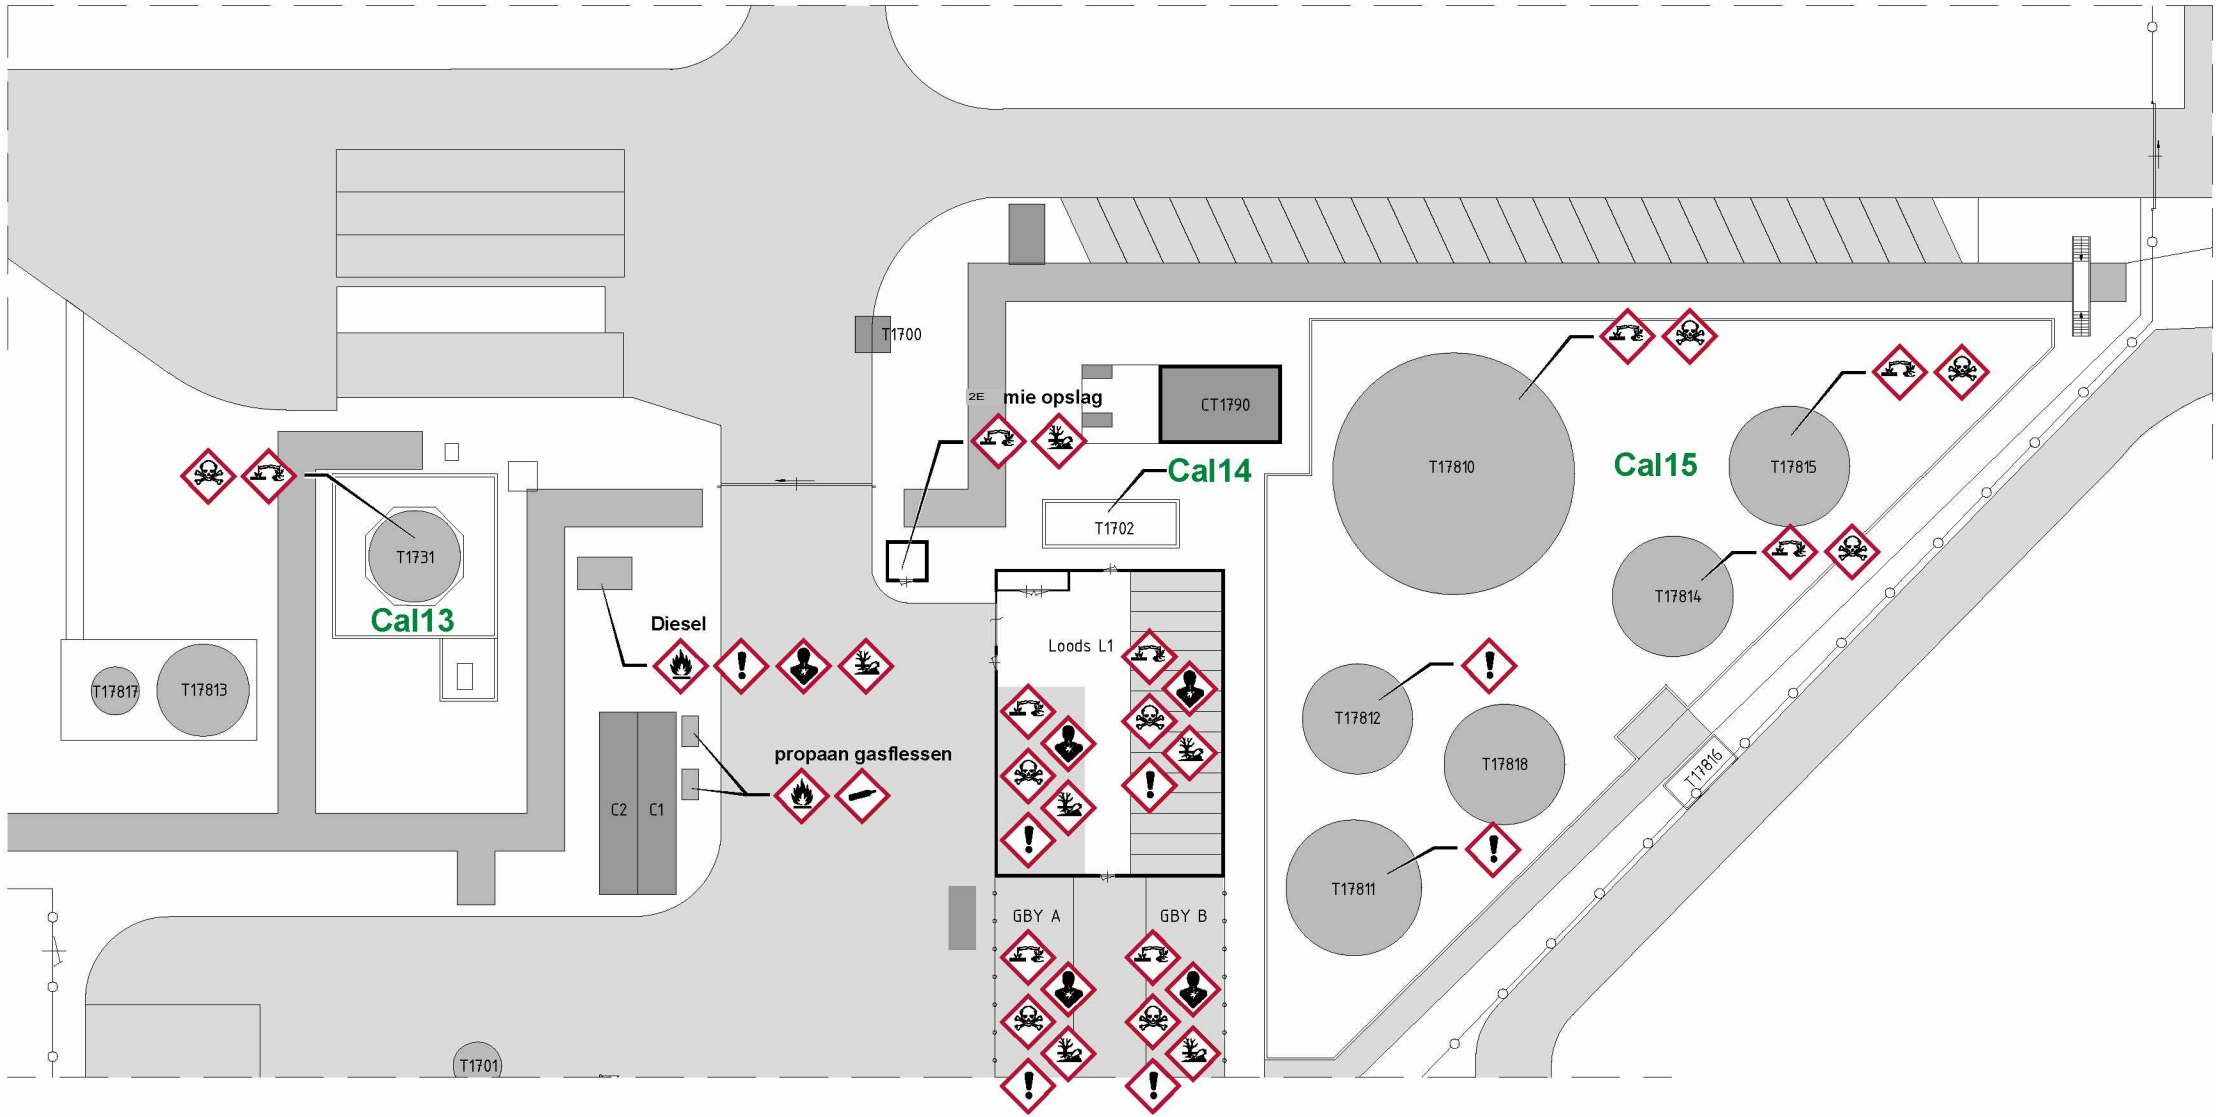


NOORDPIJL

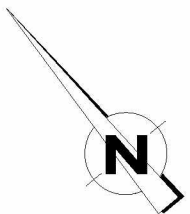

SITUATIE

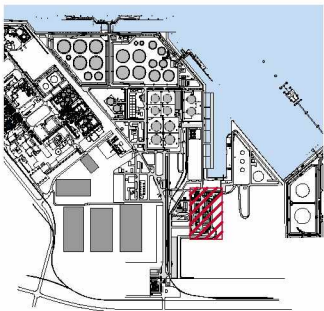

BOVENAANZICHT

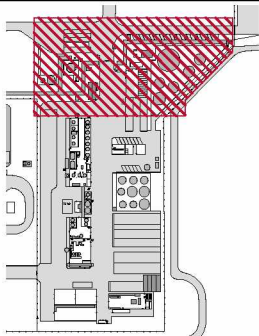


KLANT

**EUROLIQUIDS**  
Euroliquids B.V.  
Moezelweg 151  
3198 LS Europoort Rotterdam  
Havennummer 5610  
Tel: 0181-457177  
www.euroliquids.com

LEGENDA

REV.	DATUM	REDEN	VOORB.	CONTOLE	GOEDGEK.
-	-	-	-	-	-
I	27-05-2021	Diverse wijzigingen	RH	RdPs	-
H	14-08-2019	Diverse wijzigingen	RH	RdRt	-
G	08-07-2019	Aanpassingen	RH	RdPs	-

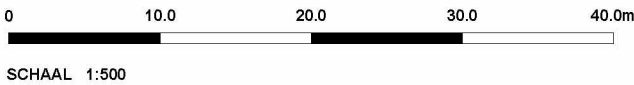

**BLOMSMA**  
**SIGNS&SAFETY**

LOCATIE:  
**Europoort**

TITEL:  
**Gevaarlijke stoffen tekening  
Terrein Deel 1**

TEKENINGNUMMER:  
**eliqu\_GS-C**

REV:  
**I**

FORMAAT:  
**A3**

1

2

3

4

5

6

7

8



A

B

C

D

E

F

A

B

C

D

E



F

LEGENDA

Symb.	Omschrijving
	Sterk gekoeld vloeibaar gas
	Schadelijk / Irriterend

ARGONTANK  
1,5m<sup>3</sup>

AFVALWATERTANK  
LABORATORIUM  
5m<sup>3</sup>

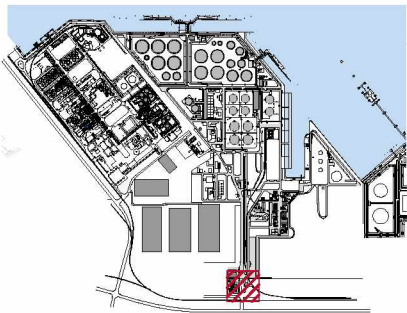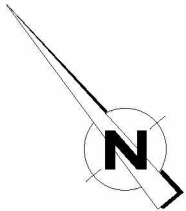

**EUROLIQUIDS**  
Euroliquids B.V.  
Moezelweg 151  
3198 LS Europoort Rotterdam  
Havennummer 5610  
Tel: 0181-457177  
www.euroliquids.com

REV.	DATUM	REDEN	VOORB.	CONTROLE	GOEDGEK.
J	20-01-2021	Legenda aangepast en argontank GHS symbool	FB	RdPs	-
I	27-05-2021	Diverse wijzigingen	RH	RdPs	-
H	29-11-2019	Aardgas aansluiting/atsluiter toegevoegd	RH	RdRt	-
G	14-08-2019	Diverse wijzigingen	RH	RdTk	-

0 20.0 40.0 60.0 80.0m  
SCHAAL 1:1000

**BLOMSMA**  
**SIGNS&SAFETY**

LOCATIE:  
**Europoort**  
TITEL:  
Gevaarlijke stoffen tekening  
Kantoor en Laboratorium  
Terrein Euroliquids

TEKENINGNUMMER:  
**eliqu\_GS-D**  
REV: **I**  
FORMAAT:  
**A3**

A

B

C

D

E

F

A

B


C

D

E

F

Tanknr	Tankmedium	m³
S17155	SCRUBBER	1 m³
T1704	OPVANGBAK L2 / POWERLINE	1 m³
T17151	OPSLAGTANK DIVERSE	46,55 m³
T17152	OPSLAGTANK DIVERSE	40 m³
T17153	MENGTANK POWERLINE	11 m³
T17154	MENGTANK POWERLINE	21,78 m³
T17155	MENGTANK POWERLINE	40 m³
T17156	UREUM PRILL OPSLAG	100 m³
T17157	ZAKSTORT T-17155	m³
T17162	HDPE MENGTANK	3,5 m³
T17165	HDPE MENGTANK	13,7 m³
T17170	P4P MENGTANK	5,4 m³
T17171	P4P MENGTANK	8,1 m³

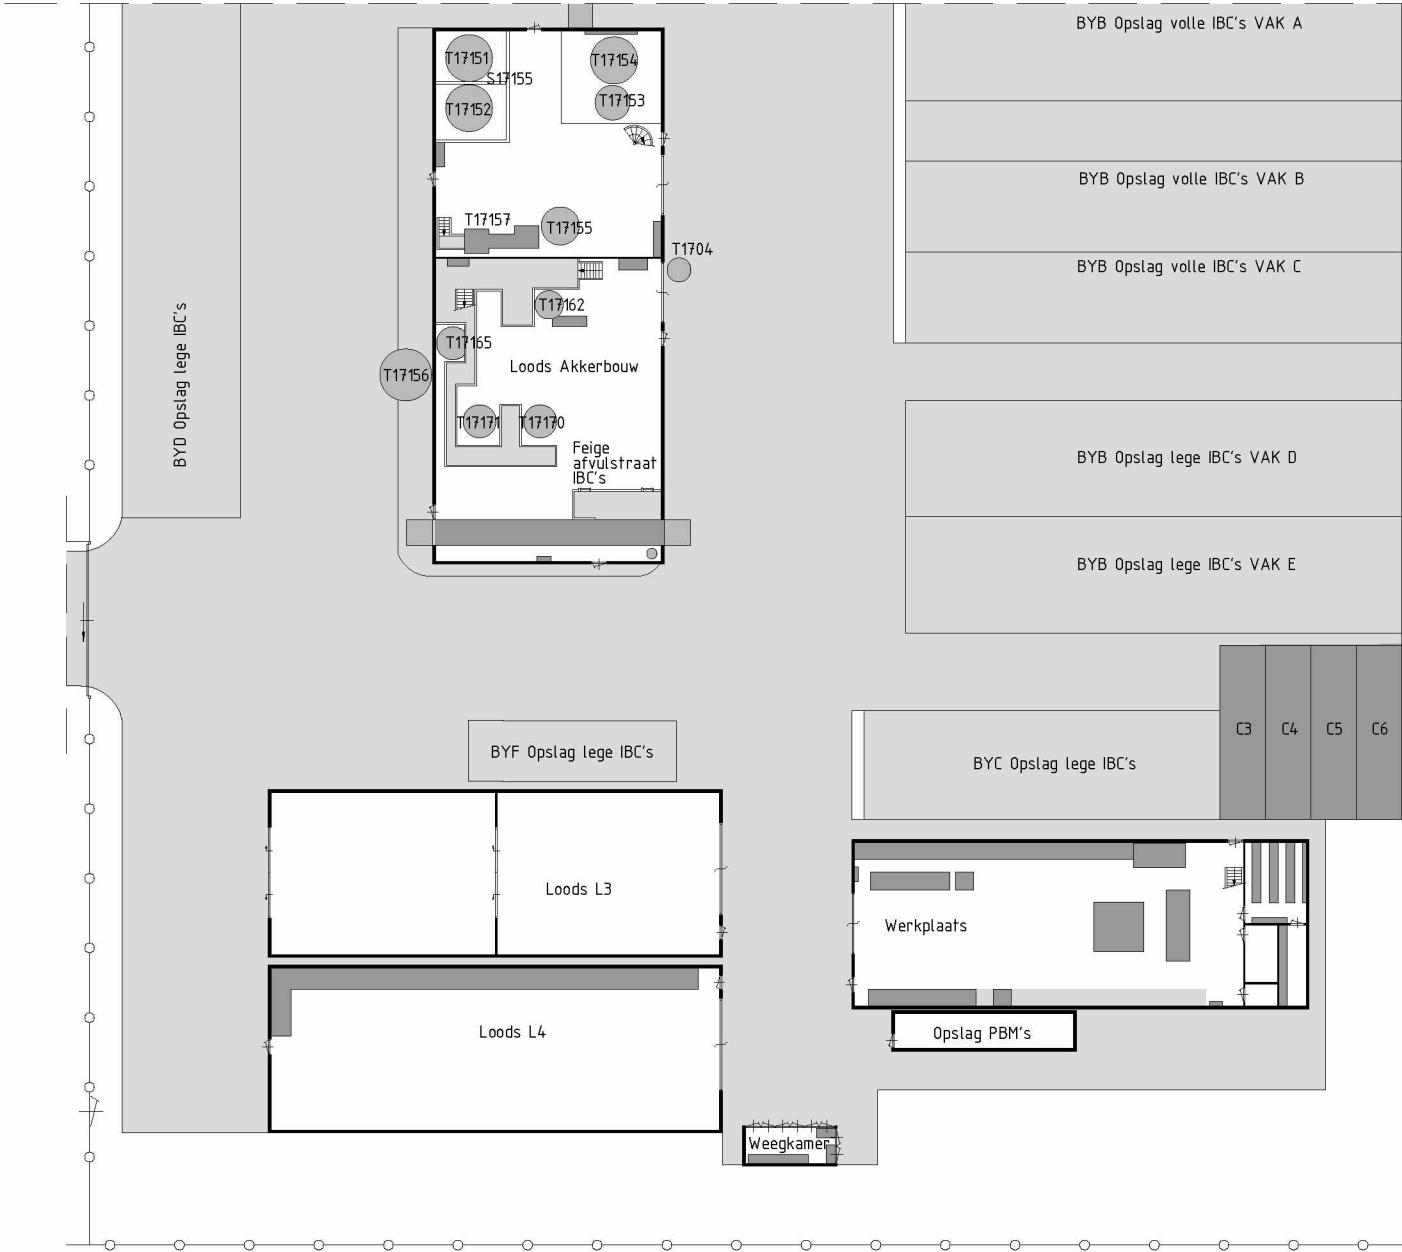

NOORDPIJL

SITUATIE

BOVENAANZICHT

KLANT

LEGENDA



LOCATIE:  
**Europoort**

TITEL:  
**Tankcapaciteit tekening  
Terrein Deel 3**

TEKENINGNUMMER: <b>eliqu_GS-E</b>	REV: <b>I</b>	FORMAAT: <b>A3</b>
--------------------------------------	------------------	-----------------------

Euroliquids B.V.  
Moezelweg 151  
3198 LS Europoort Rotterdam  
Havennummer 5610  
Tel: 0181-457177  
www.euroliquids.com

REV.	DATUM	REDEN	VOORB.	CONTROLE	GOEDGEK.
-	-	-	-	-	-
I	27-05-2021	Diverse wijzigingen	RH	RdPs	-
H	14-08-2019	Diverse wijzigingen	RH	RdRt	-
G	08-07-2019	Aanpassingen	RH	RdPs	-



A

B

C

D

E

F

A

B

C




D

E

F

Tanknr	Tankmedium	m³
F1762	VACUUMFILTER	- m³
F1763	VACUUMFILTER	- m³
F1772	VACUUMFILTER	- m³
R1752	REACTOR	24,6 m³
R1761	REACTOR CN	24 m³
R1771	REACTOR MN / MSN	24 m³
R17101	MENGTANK	16,5 m³
S1700	SCRUBBER	1 m³
T1701	OPVANGBAK TUINBOUW	11,3 m³
T1703	OPVANGBAK TANKPUT I	1 m³
T1706	POMPPUT NAAR PERSRIOL	1 m³
T1707	VERZAMEL / BEZINKSEL TANK	16,8 m³
T1708	SCEPTIC TANK	6 m³
T1710	OPSLAG AMMONIUMNITRAAT 52% (AN)	29,3 m³
T1711	OPSLAG KALIUMTRIPOLYFOSFAAT 50% (KTPP)	29,3 m³
T1715	DEMIWATERTANK	12 m³
T1720	OPSLAG FOSFORZUUR 75% (H PO )	29,3 m³
T1721	MENGTANK TUINBOUW DIVERSE 4	29,8 m³
T1730	OPSLAG AMMONIUMNITRAAT 52% (AN)	29,3 m³
T1740	OPSLAG KALILOOG 50% (KOH)	28,6 m³
T1741	OPSLAG- EN MENGTANK SALPETERZUUR (HNO )	28,6 m³
T1750	OPSLAG UREUM 3	60 m³
T1751	OPSLAG ZWAVELZUUR 96% (H SO )	29,2 m³
T1754	OPSLAG UREAN 2 4	50 m³
T1755	WEEGHOPPER BZ / UREUM	5 m³
T1760	OPSLAG CALCIUMOXIDE (CAO)	60 m³
T1761	WEEGHOPPER CALCIUMOXIDE (CAO)	5 m³
T1763	OPSLAG MAGNESIUMNITRAAT (MN)	49,8 m³
T1764	OPSLAG CALCIUMNITRAAT (CN)	80 m³
T1766	FILTRATE SEPERATOR	0,75 m³
T1767	TUSSENTANK CALCIUMNITRAAT (CN)	30 m³
T1769	PRECOATHOPPER	0,5 m³
T1770	OPSLAG MAGNESIUMOXIDE (MGO)	60 m³
T1771	WEEGHOPPER MAGNESIUMOXIDE (MGO)	5 m³
T1773	OPSLAG MAGNESIUMSULFAAT (MSN)	49,8 m³
T1774	KUNSTMESTZAND	50 m³
T1775	PRECOATMENG VAT MSN /MN	3,5 m³
T1776	FILTRATE SEPERATOR	0,75 m³
T1777	TUSSENTANK MSN /MN	30 m³
T1779	OPSLAG CALCIUMNITRAAT (CN)	80 m³
T1781	UITBUIKTANK CALCIUMNITRAAT (CN)	15 m³
T17611	PRECOAT MENG VAT CN	7 m³
T17801	OPSLAGTANK CALCIUMNITRAAT (CN)	396 m³
T17802	OPSLAGTANK CALCIUMNITRAAT (CN)	285 m³
T17803	OPSLAGTANK CALCIUMNITRAAT (CN)	285 m³
T17804	OPSLAG POWERBASIC 140 / MAGNESIUMSULFAAT (MSN)	100 m³
T17805	OPSLAGTANK CALCIUMNITRAAT (CN)	396 m³
T17806	OPSLAG MAGNESIUMNITRAAT (MN)	396 m³
T17807	OPSLAG UREUM	100 m³
T17808	OPSLAG UREUM	285 m³
T17809	OPSLAG MAGNESIUMSULFAAT (MSN)	285 m³

Verdieping 1

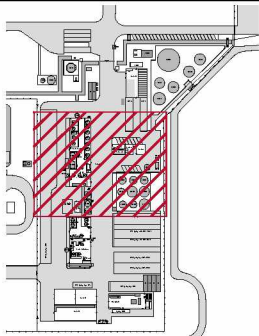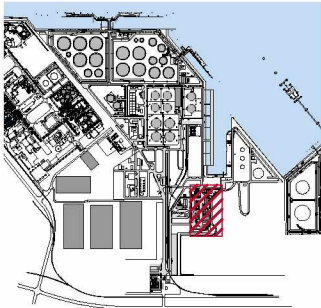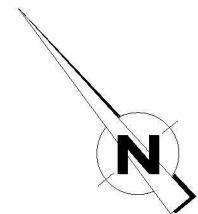

**EUROLIQUIDS**  
Euroliquids B.V.  
Moezelweg 151  
3198 LS Europoort Rotterdam  
Havennummer 5610  
Tel: 0181-457177  
www.euroliquids.com

REV.	DATUM	REDEN	VOORB.	CONTROLE	GOEDGEK.
-	-	-	-	-	-
I	27-05-2021	Diverse wijzigingen	RH	RdPs	-
H	14-08-2019	Diverse wijzigingen	RH	RdRt	-
G	08-07-2019	Aanpassingen	RH	RdPs	-

0 9.0 18.0 27.0 36.0m

SCHAAL 1:450

**BLOMSMA**  
**SIGNS&SAFETY**

LOCATIE:

**Europoort**

TITEL:

**Tankcapaciteit tekening**  
**Terrein Deel 2**

TEKENINGNUMMER:  
**eliqu\_GS-F**

REV:

**I**

FORMAAT:  
**A3**

