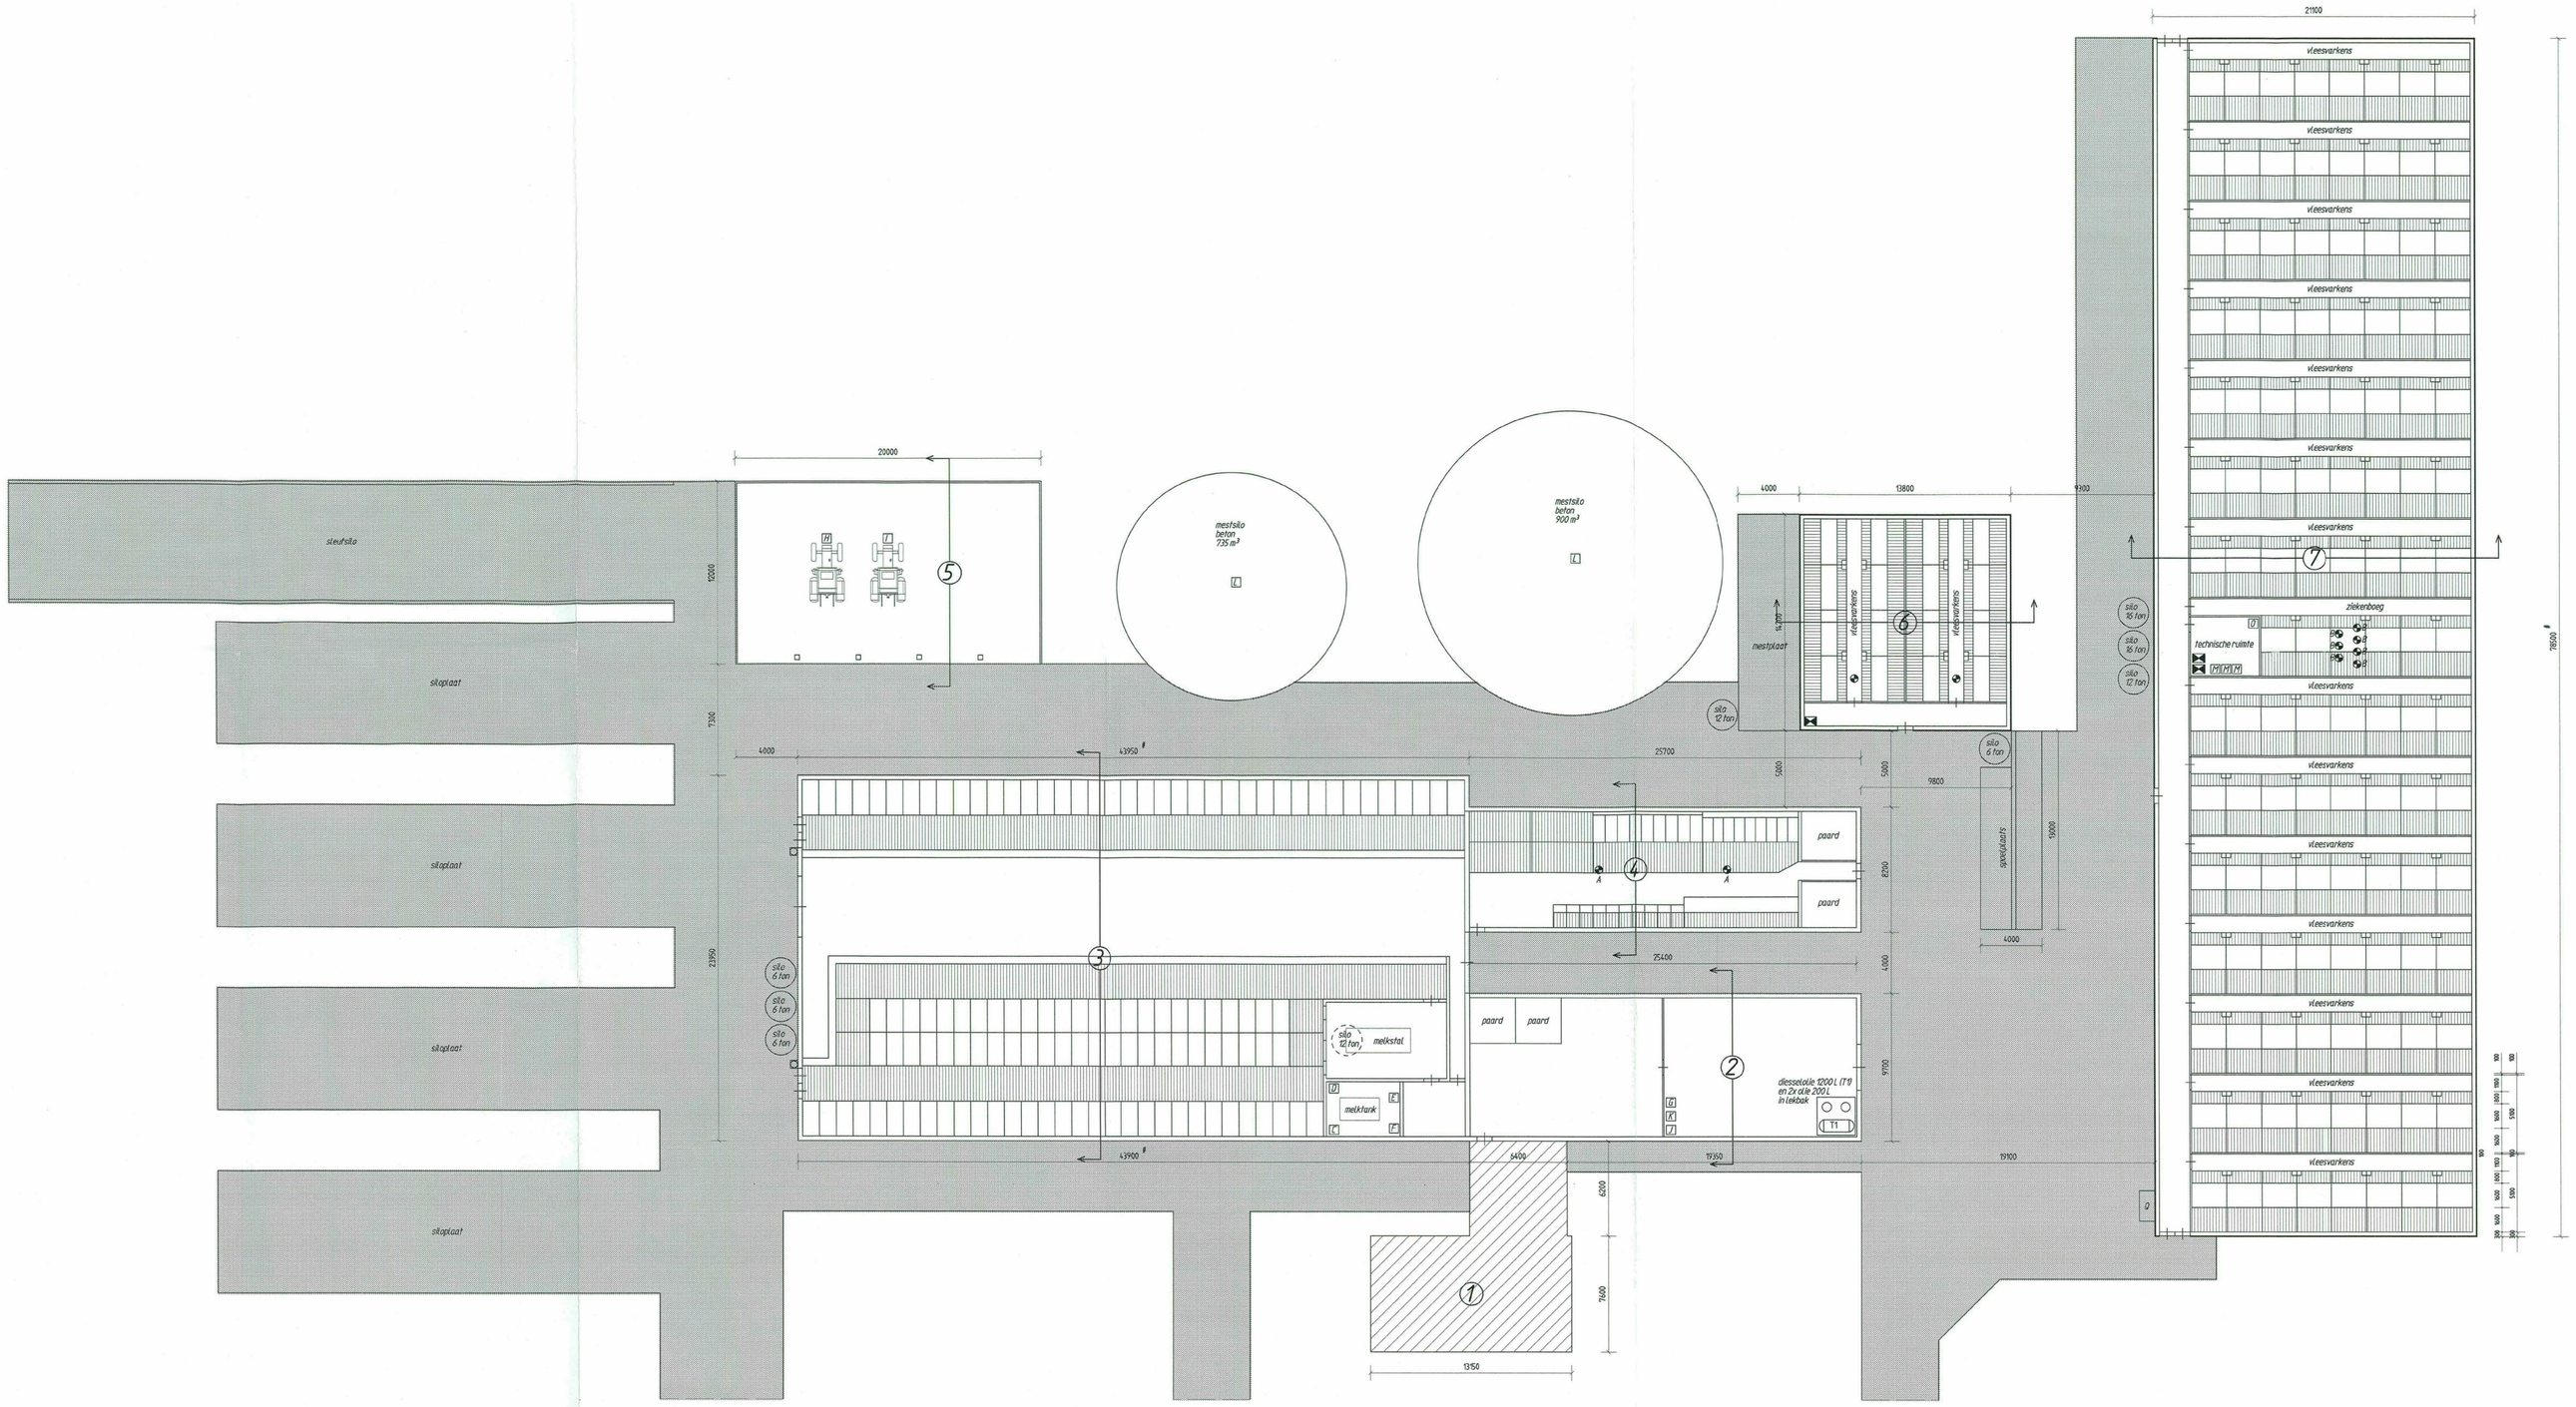

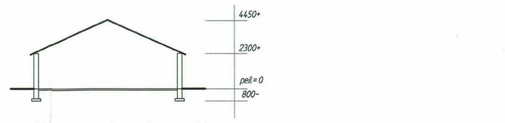

Doorsnede gebouw 2

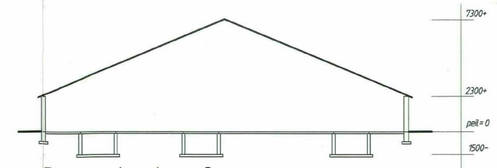

Doorsnede gebouw 3

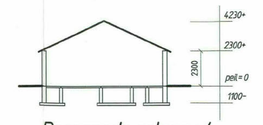

Doorsnede gebouw 4

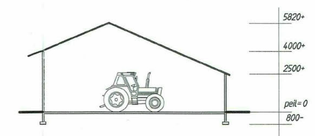

Doorsnede gebouw 5

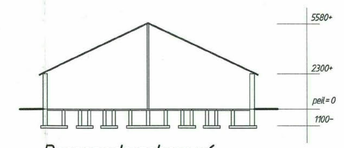

Doorsnede gebouw 6

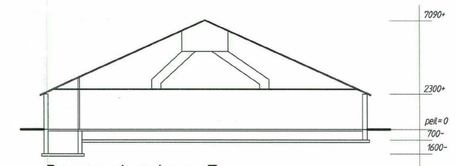

Doorsnede gebouw 7

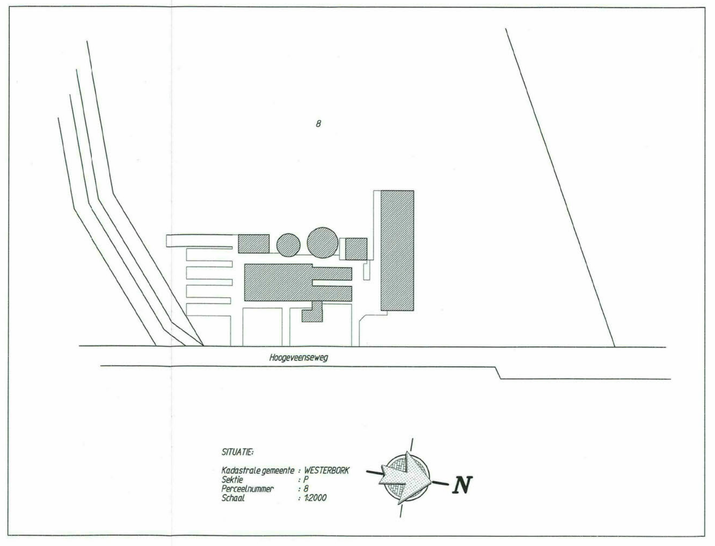

GRONDLABEL BB 99.02.070
Omschrijving
Mestkelder met lwater- en mestkanaal met schuine zuiwandelen en met sleiers dan metalen drijkentroosters voor vleesvarkens
mestoppervlak max. 0,18 m² per dierplaats beveiligd door een overloop
Emissie 1,2 kg NH_3 per dierplaats.

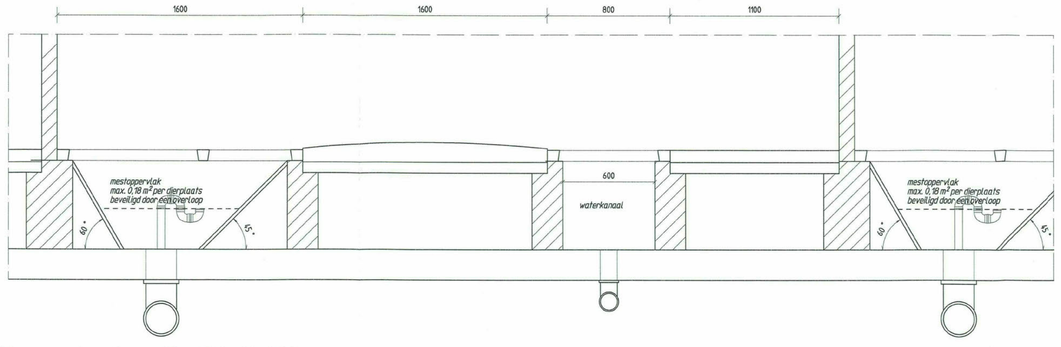

Doorsnede gebouw 7 Schaal 1:20

Behoort bij besluit van burgemeester en wethouders der gemeente Midden-Drenthe van 22-11-2004
BH2 29-2005/54752
De Secretaris

Nr.	Benaming	Vloer-konstruktie	Wand-konstruktie	Muurpl. hoogte	dak-konstruktie	Nok-hoogte	Soort dieren	Aantal plaatsen	Aantal te houden	Huisvestings-systeem	Cap.mestopslag
7	varkensstal	betonvloer	baksteen	2300+	gal/platen	7099+	vleesvarkens	1062	1062	GL 88 99.02.070	1175 m³
6	varkensstal	betonvloer	baksteen	2300+	gal/platen	5586+	vleesvarkens	160	160	halfrooster	80 m³
5	opslagloods	betonvloer	stelen-damwand	2500+/4000+	gal/platen	5820+	-	-	-	-	-
4	jongveestal	betonvloer	baksteen	2300+	gal/platen	4230+	jongvee, paarden	55, 2	55, 2	halfrooster	50 m³
3	rundveestal	betonvloer	baksteen	2300+	gal/platen	7300+	melkvee	120	120	halfrooster	385 m³
2	berging	betonvloer	baksteen	2300+	gal/platen	4450+	-	-	-	-	60 m³
1	woning	betonvloer	baksteen	2600+	pannen	6250+	-	-	-	-	-

RENVOOI GEBOUWEN

Nr.	St.	Benaming	kW
Q	1	koeldoorkoeling	0,37
P	1	mestpomp	2,20
O	1	pomp	1,00
M	3	voersafomaat	2,00
L	2	mixer	7,00
K	1	compressor	1,00
J	1	lasapparaat	0,50
I	1	tractor	55,00
H	1	tractor	55,00
G	1	div. handgereedschap	4,00
F	1	koelmachine	3,60
E	1	melkpomp	0,25
D	1	waterpomp	1,10
C	1	vacuumpomp	1,50
B	7	ventilator	0,50
A	5	ventilator	0,37

RENVOOI MOTOREN

RENVOOI PICTOGRAMMEN

Pict.	Benaming	Aantal	Capaciteit
	C.V. ketel	3	45 kW
	Brandblusser		
	Ventilator		
	Olie- of Gastank	3	1x 1200 + 2x 200 Liter
	Pompput		
	Oleleiding		
	Gasleiding		
	Riolering		

HENDRIX UTD
a.g.f. Hefreco company

Hendrix UTD B.V.
Postbus 1
5830 MA Boxmeer
telefoon 0485-589911

Projectleider:
mobiel:
fax:

BEDRIJFSGEGEVENS

Aard van de inrichting: Varkenshouderij + rundveehouderij

Behorende bij de aanvraag vergunning wet milieubeheer van:

Adres van de inrichting: Hoogeveenseweg 23
9435 TC BRUNTINGE

Gemeente Midden-Drenthe
Ingekomen
21 AUG. 2002
nr. 57.52 afd. 0812

Tek.nr.:	M-20022	Gewijzigd		Pun	Handtekening ge
Blad:	1	A	12-08-2003		
Schaal:	1:200	B	20-08-2003		
Geh:		C			
Datum:	25-04-2003	D			

©Hendrix UTD