


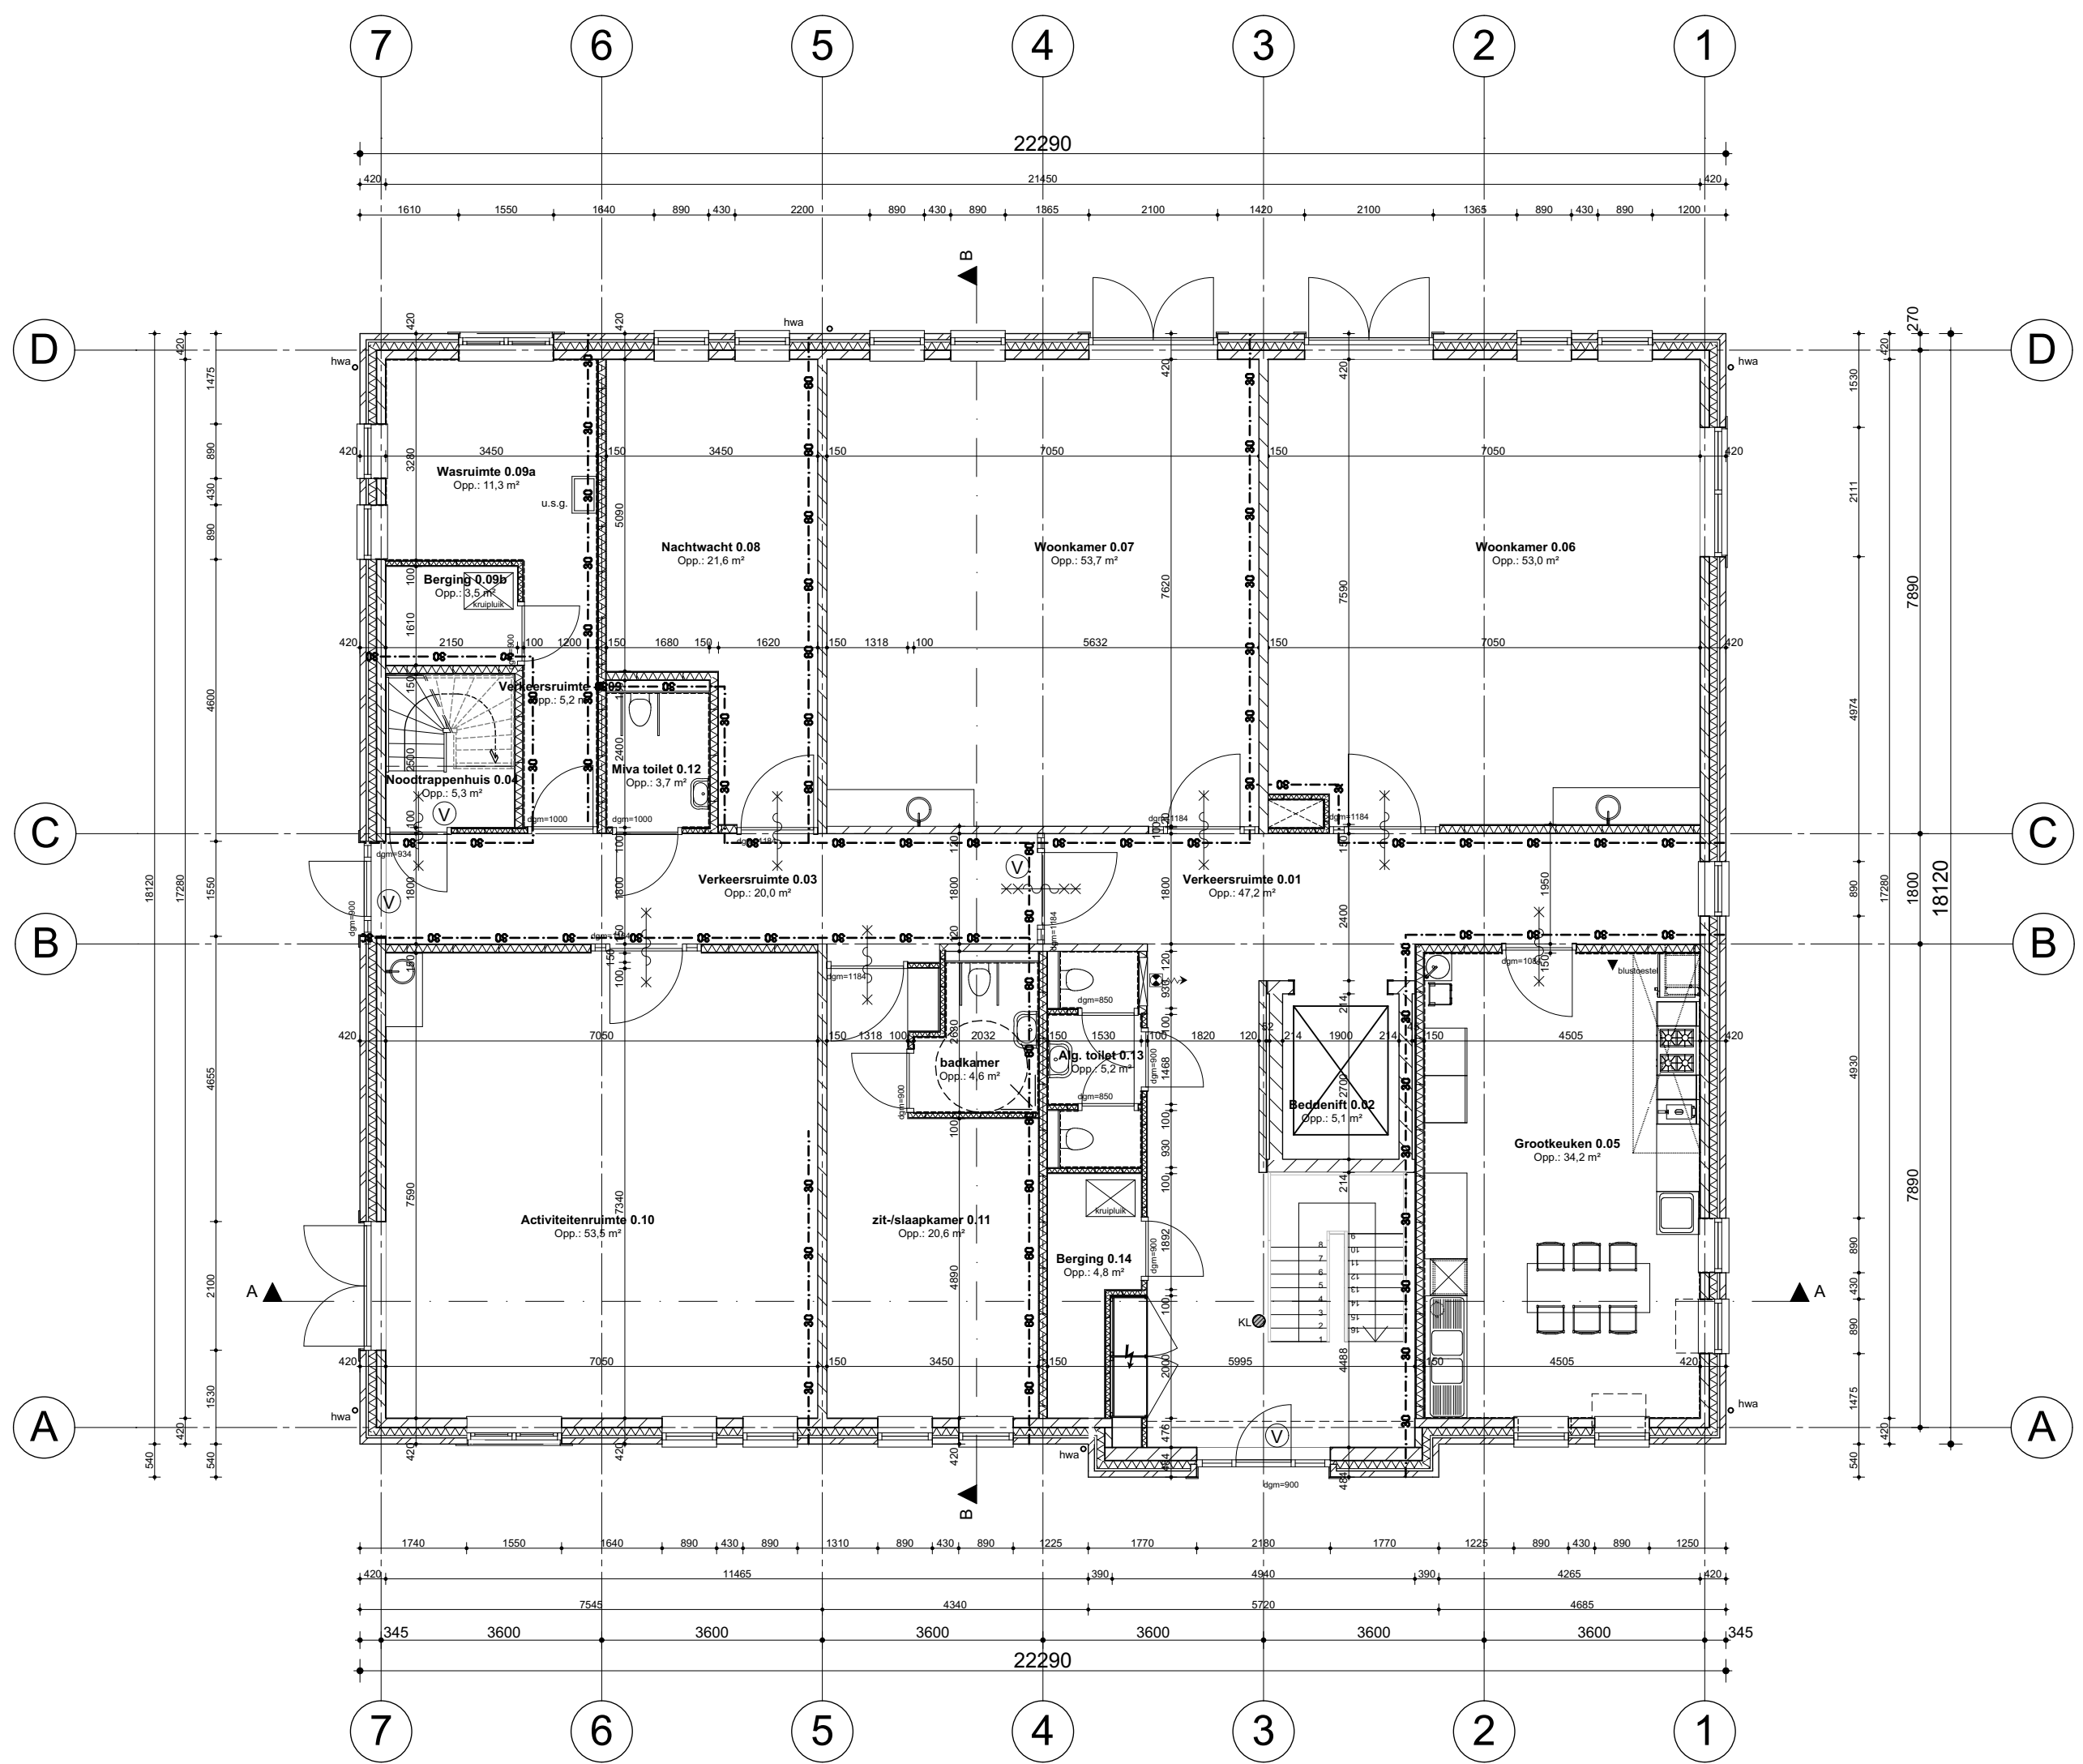

Behoort bij besluit W2020/176  
van het college van Kaag en  
Braassem d.d. 09-11-2021  
Ontwerp

|                                   |               |                                                          |    |                      |
|-----------------------------------|---------------|----------------------------------------------------------|----|----------------------|
| weusten liedenbaum<br>architecten | Project       | Nieuwbouw huisvesting kleinschalig<br>wonen te Leimuiden |    | Project nummer       |
|                                   | Opdrachtgever | Dagelijks Leven                                          |    | 14-1694-51DL         |
|                                   | Onderdeel     | Begane grond; Peil=0                                     |    | Status<br>Definitief |
|                                   | Datum         | 30-06-2020                                               | A2 | Schaal<br>1:100      |
|                                   | Wijziging B   | Wijziging C                                              |    | Getekend<br>VL       |
|                                   | Wijziging D   | Wijziging E                                              |    | Tekening nummer      |
|                                   | Wijziging F   | Wijziging G                                              |    | BA - 100             |

Utrechtseweg 167  
6812 AC Arnhem  
  
026 443 6972  
info@weustenliedenbaum.nl  
www.weustenliedenbaum.nl