


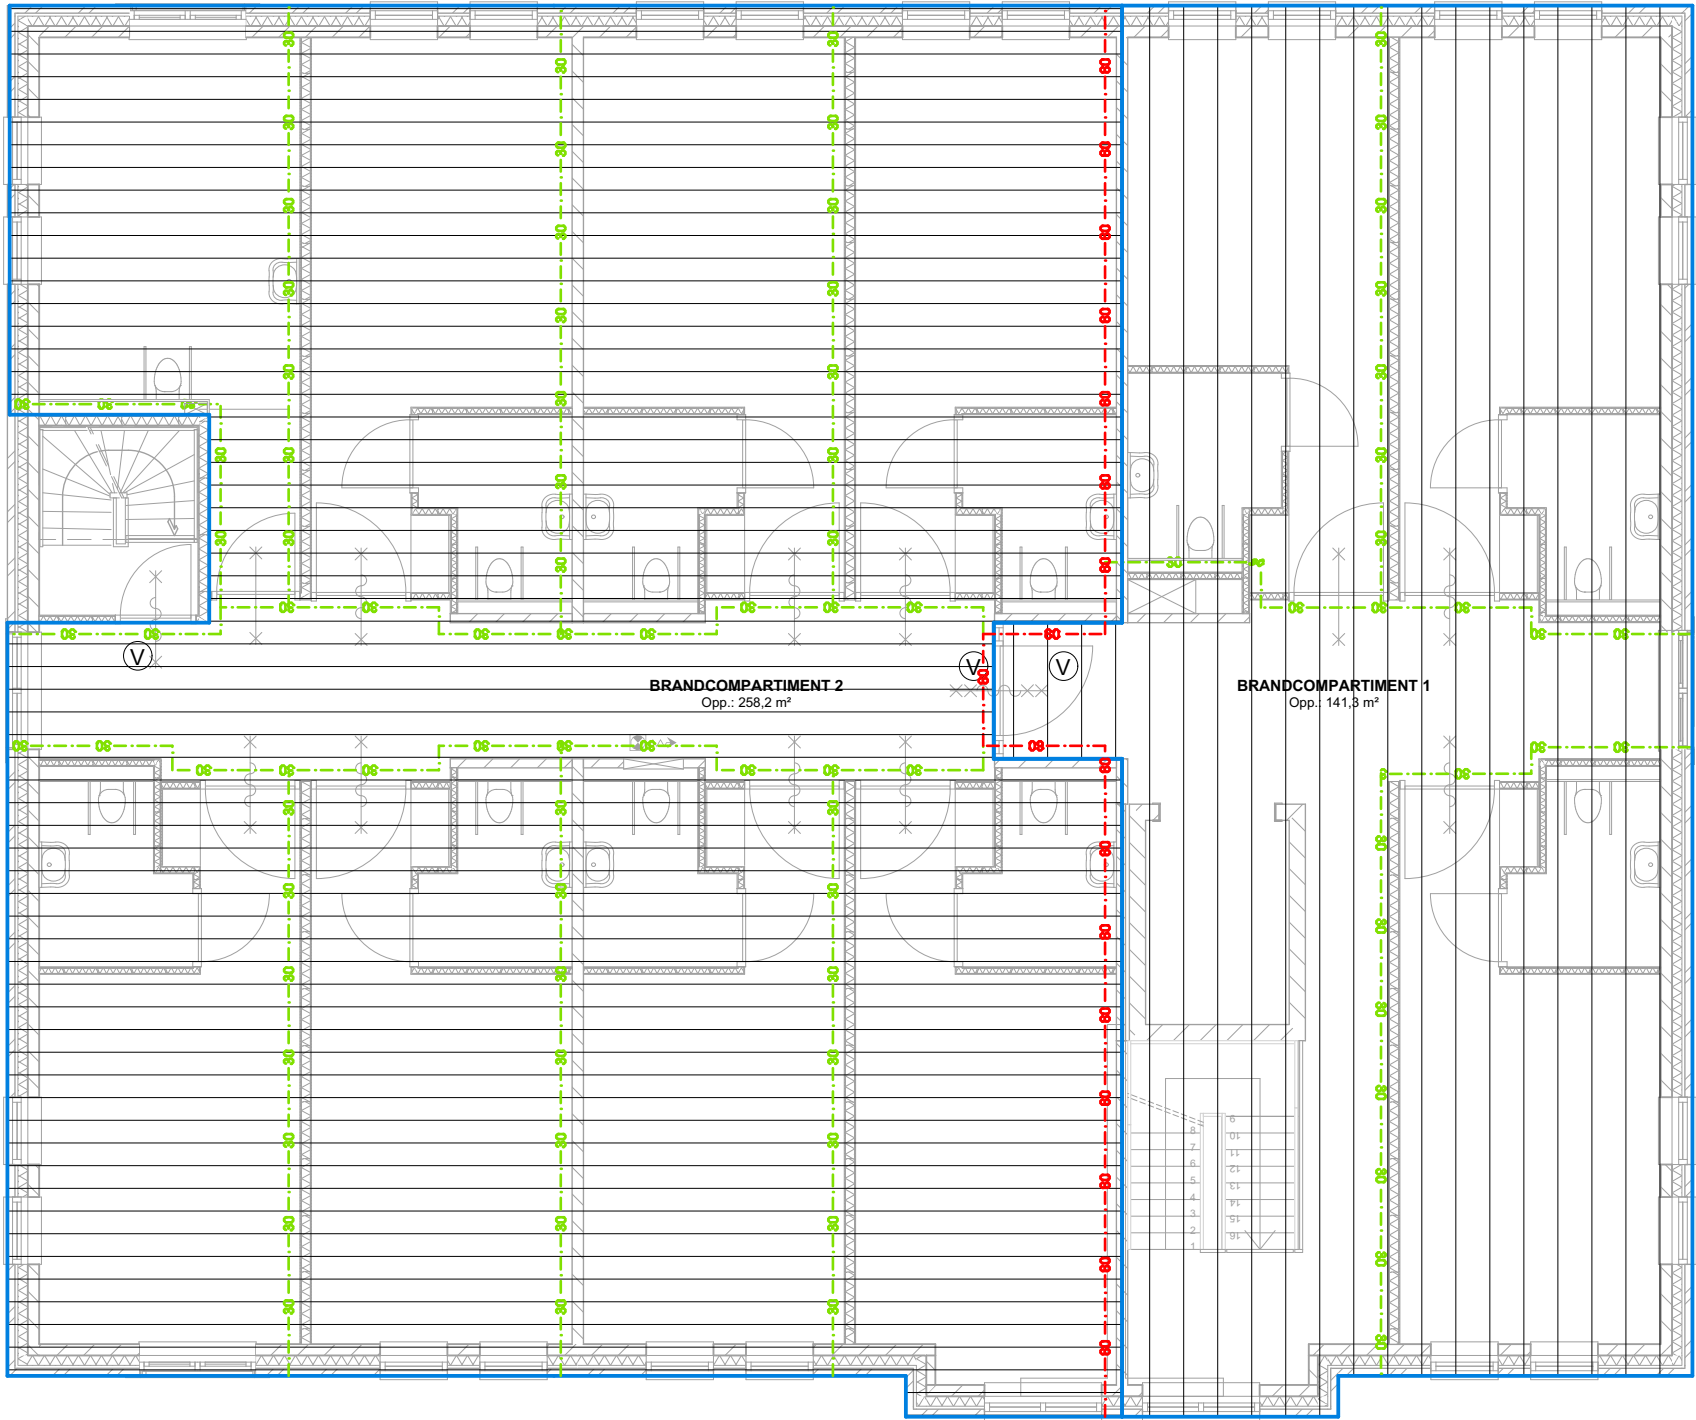

Alle "studio's" zijn subbrandcompartimenten (brandwerende scheiding 30 min. WBDBO).
Waarbij 2 slaapkamers evt. kunnen worden samengevoegd tot 1 subbrandcompartiment.
Opgeteld zijn deze < 100m2, zodat het beschermd syb-brandcompartiment gewaarborgd blijft.
Het noodtrappenhuis is een extra beschermde vluchtroute.
Compartimenteringscheiding 60 min. WBDBO.
Brandcompartiment 1: 234,1m² (bg.gr.) + 141,3m² (1e verd.) + 141,3m² (2e verd.) = 516,7m²
Brandcompartiment 2: 165,2m² (bg.gr.) + 258,2m² (1e verd.) + 258,3m² (2e verd.) = 681,7m²
Alle zijwangen dakkapellen uitvoeren als een brandwerende scheiding (30 min. WBDBO).

Behoort bij besluit W2020/176
van het college van Kaag en
Braassem d.d. 09-11-2021
Ontwerp