

Behoort bij besluit W2020/176
van het college van Kaag en
Braassem d.d. 09-11-2021
Ontwerp

weusten liedenbaum
architecten

Utrechtseweg 167
6812 AC Arnhem

026 443 6972
info@weustenliedenbaum.nl
www.weustenliedenbaum.nl

Project	Nieuwbouw huisvesting kleinschalig wonen te Leimuiden	
Opdrachtgever	Amvest/ Dagelijks Leven	
Onderdeel	Principe details	
Datum	30-06-2020	Wijziging A
Wijziging B		Wijziging C
Wijziging D		Wijziging E
Wijziging F		Wijziging G

Project nummer	14-1694-89DL
Status	Definitief
Schaal	
Getekend	VL
Tekening nummer	BA - 700

Onderdeel	datum
voorblad	30-06-2020
detail overzicht	30-06-2020
Principe detail H.01	30-06-2020
Principe detail H.02	30-06-2020
Principe detail H.04	30-06-2020
Principe detail F.01	30-06-2020
Principe detail F.02	30-06-2020
Principe detail F.03	30-06-2020
Principe detail V.03	30-06-2020
Principe detail V.04	30-06-2020
Principe detail B.01	30-06-2020
Principe detail B.02	30-06-2020
Principe detail G.04	30-06-2020
Principe detail G.05	30-06-2020
Principe detail G.06	30-06-2020
Principe detail G.07	30-06-2020
Principe detail K.10	30-06-2020
Principe detail K.11	30-06-2020
Principe detail D.01, 02 en 03	30-06-2020

weusten liedenbaum
architecten

Utrechtseweg 167
6812 AC Arnhem

026 443 6972
info@weustenliedenbaum.nl
www.weustenliedenbaum.nl

Project **Nieuwbouw huisvesting kleinschalig
wonen te Leimuiden**

Onderdeel **Principe details**

Datum	30-06-2020	Wijziging A
Wijziging B		Wijziging C
Wijziging D		Wijziging E

Project nummer

14-1694-89DL


Status **Definitief**

Schaal

Tekening nummer

BA - 700. o

1:5

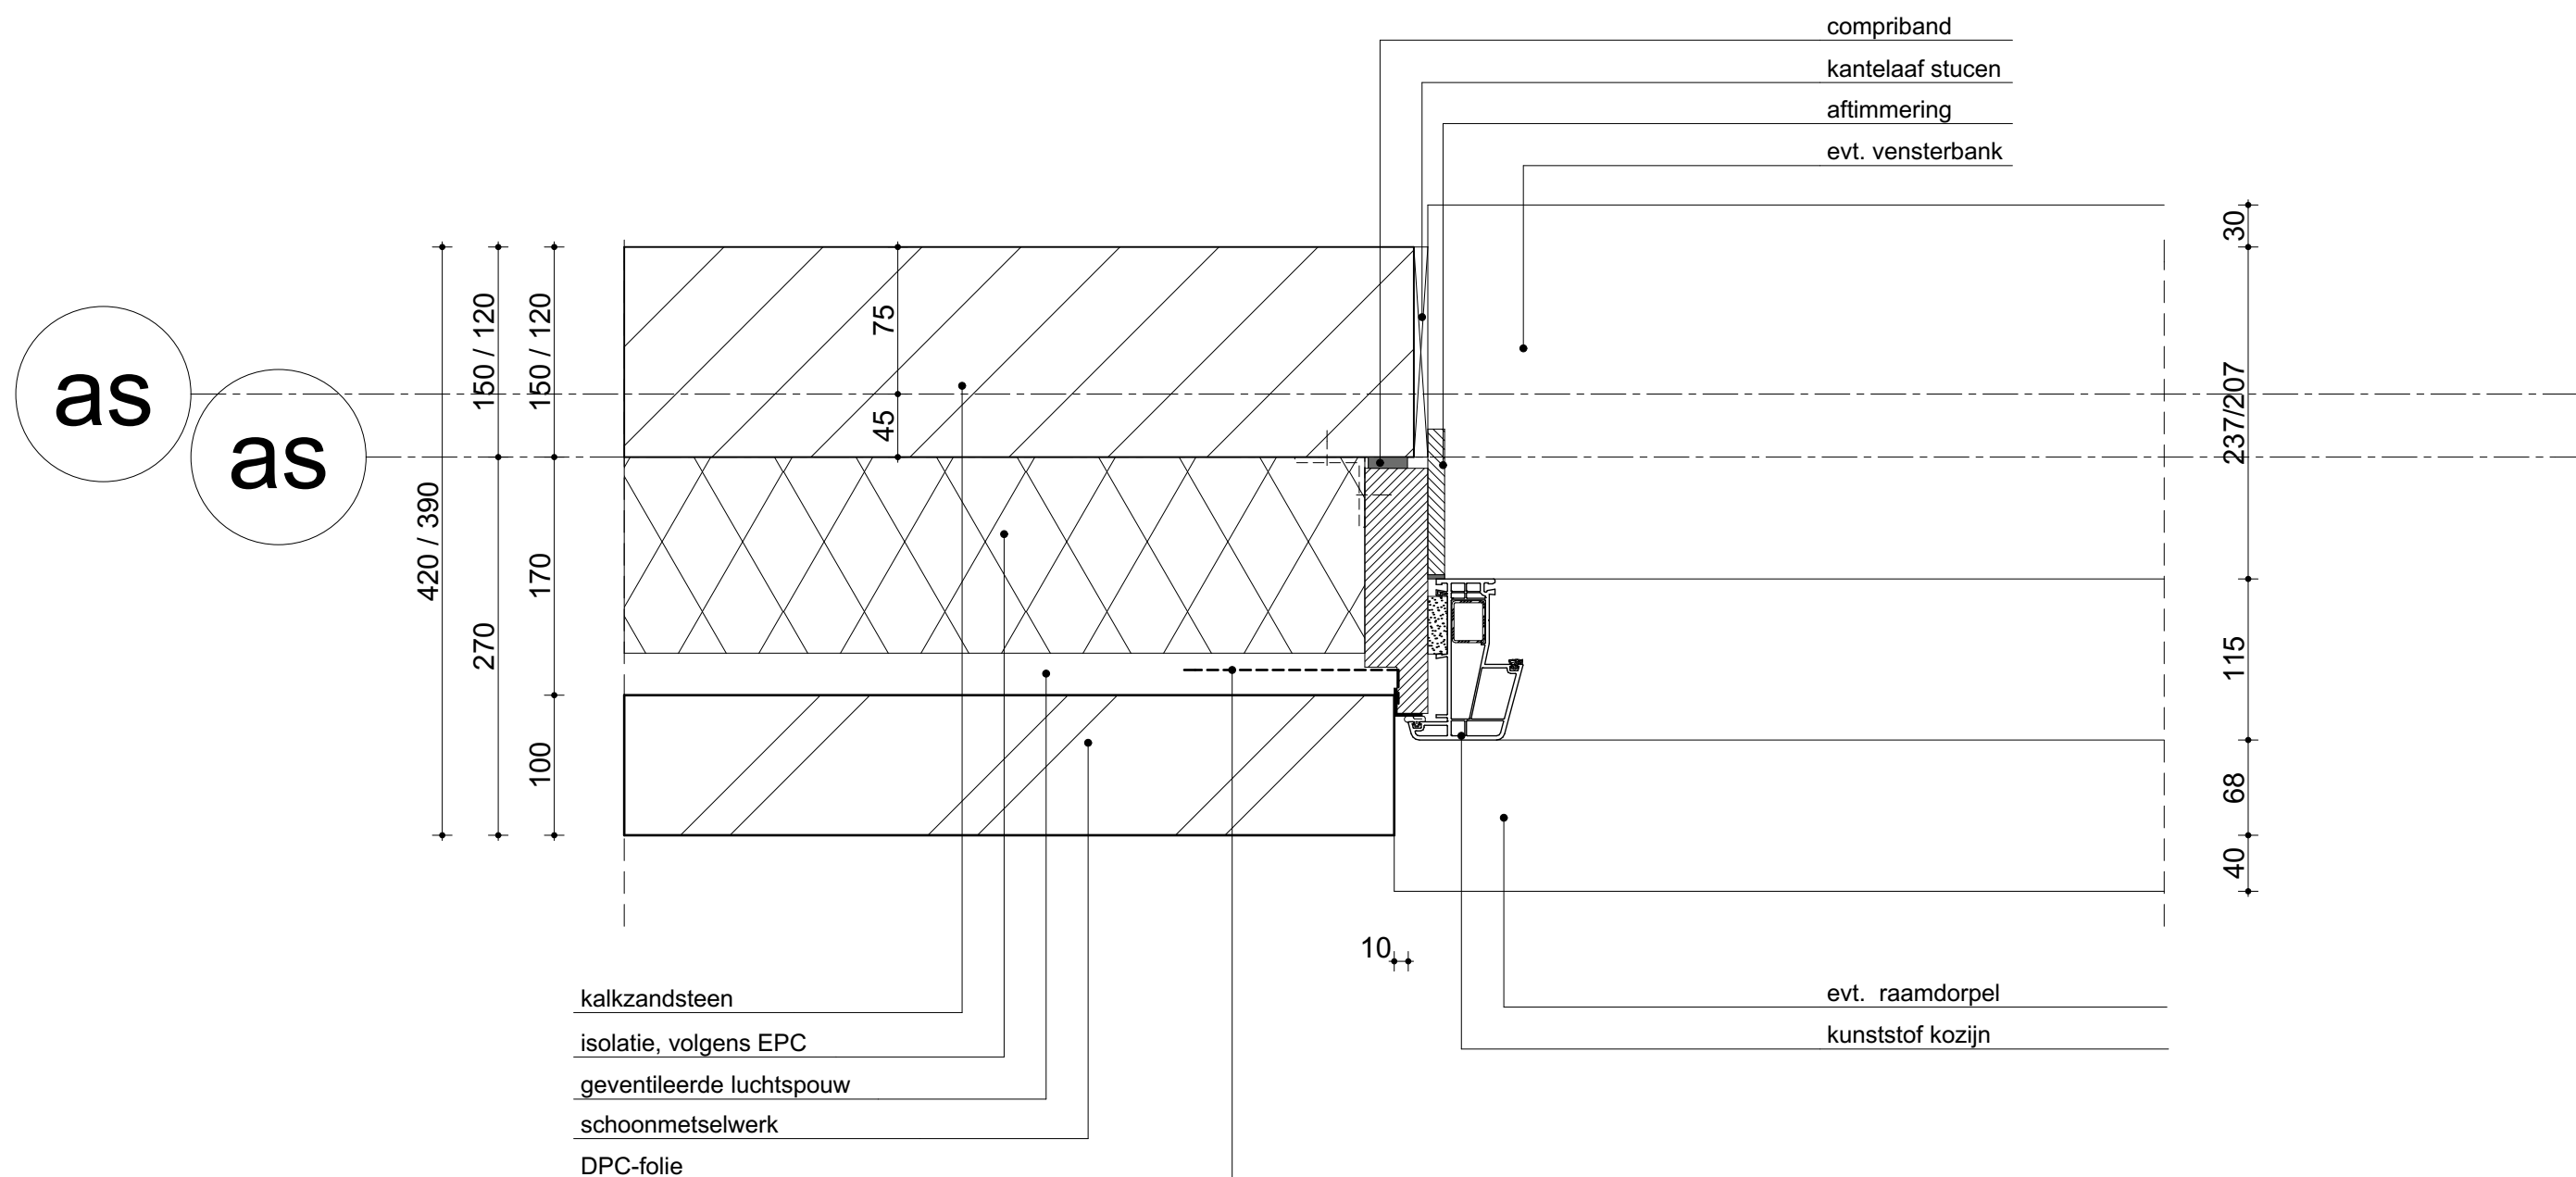

weusten liedenbaum
architecten

Utrechtseweg 167
6812 AC Arnhem

026 443 6972
info@weustenliedenbaum.nl
www.weustenliedenbaum.nl

Project **Nieuwbouw huisvesting kleinschalig
wonen te Leimuiden**

Onderdeel **Principe detail H.01**

Datum **30-06-2020**

Wijziging B

Wijziging D

Wijziging E

Project nummer

14-1694-89DL


Status **Definitief**

Schaal

1:5

Tekening nummer

BA - 700. H.01

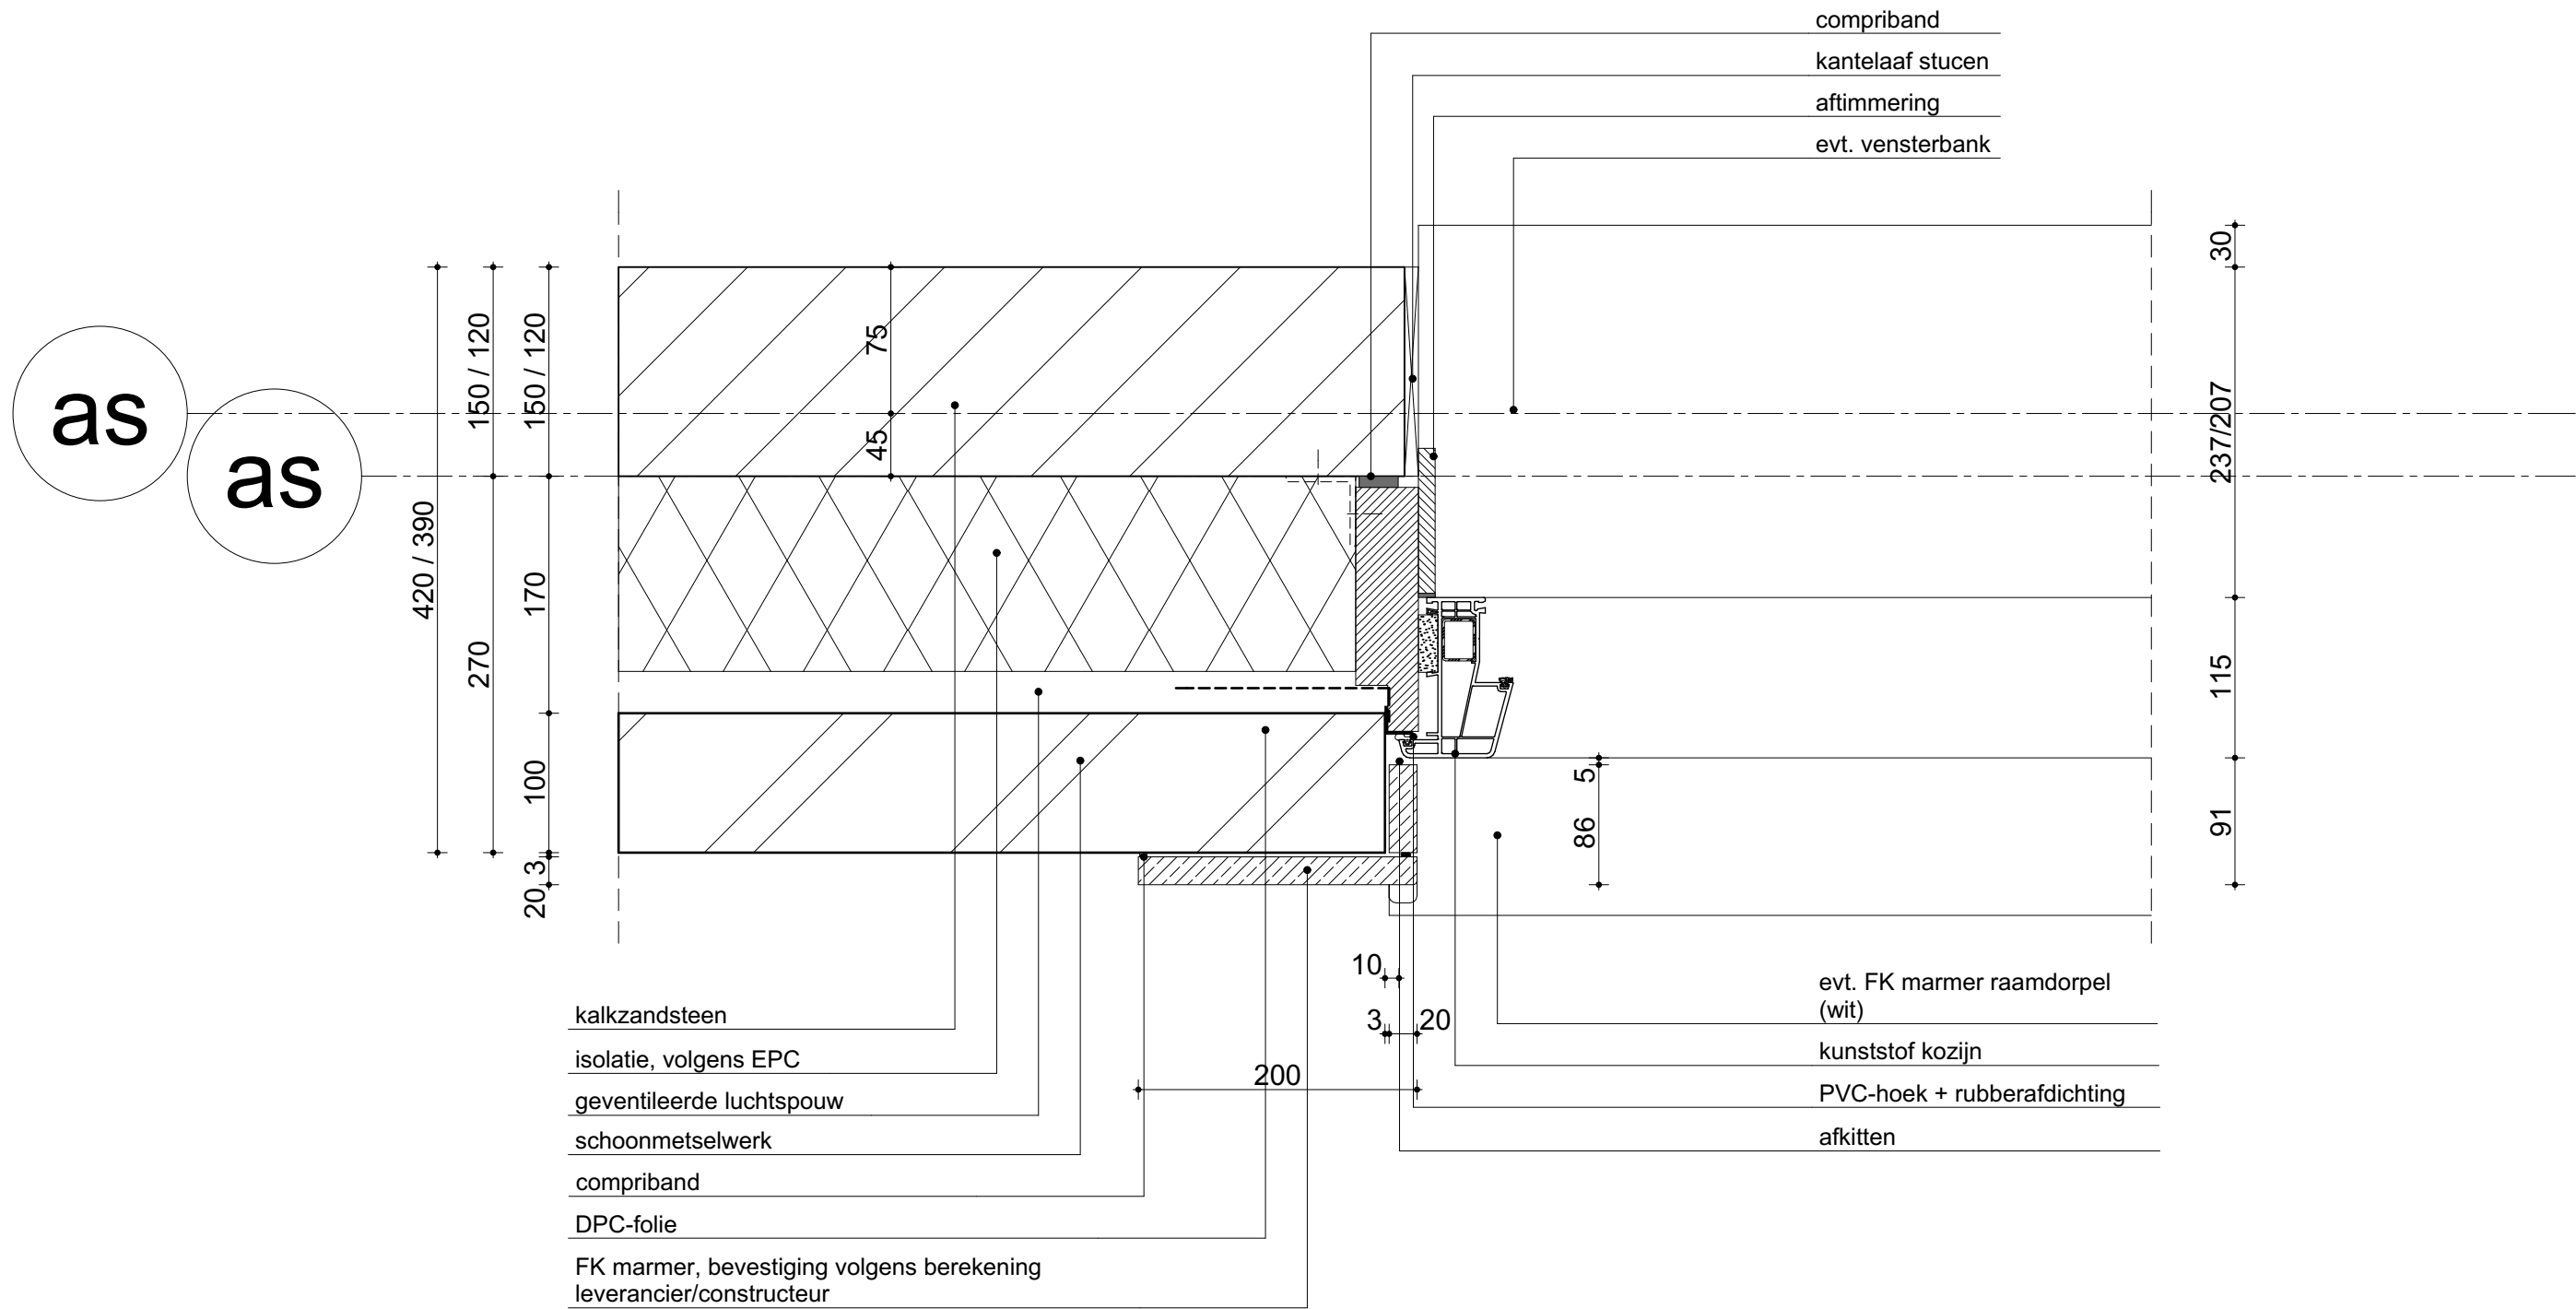

weusten liedenbaum
architecten

Utrechtseweg 167
6812 AC Arnhem

026 443 6972
info@weustenliedenbaum.nl
www.weustenliedenbaum.nl

Project **Nieuwbouw huisvesting kleinschalig
wonen te Leimuiden**

Onderdeel **Principe detail H.02**

Datum **30-06-2020**

Wijziging B

Wijziging D

Wijziging E

Project nummer

14-1694-89DL


Status **Definitief**

Schaal

1:5

Tekening nummer

BA - 700. H.02

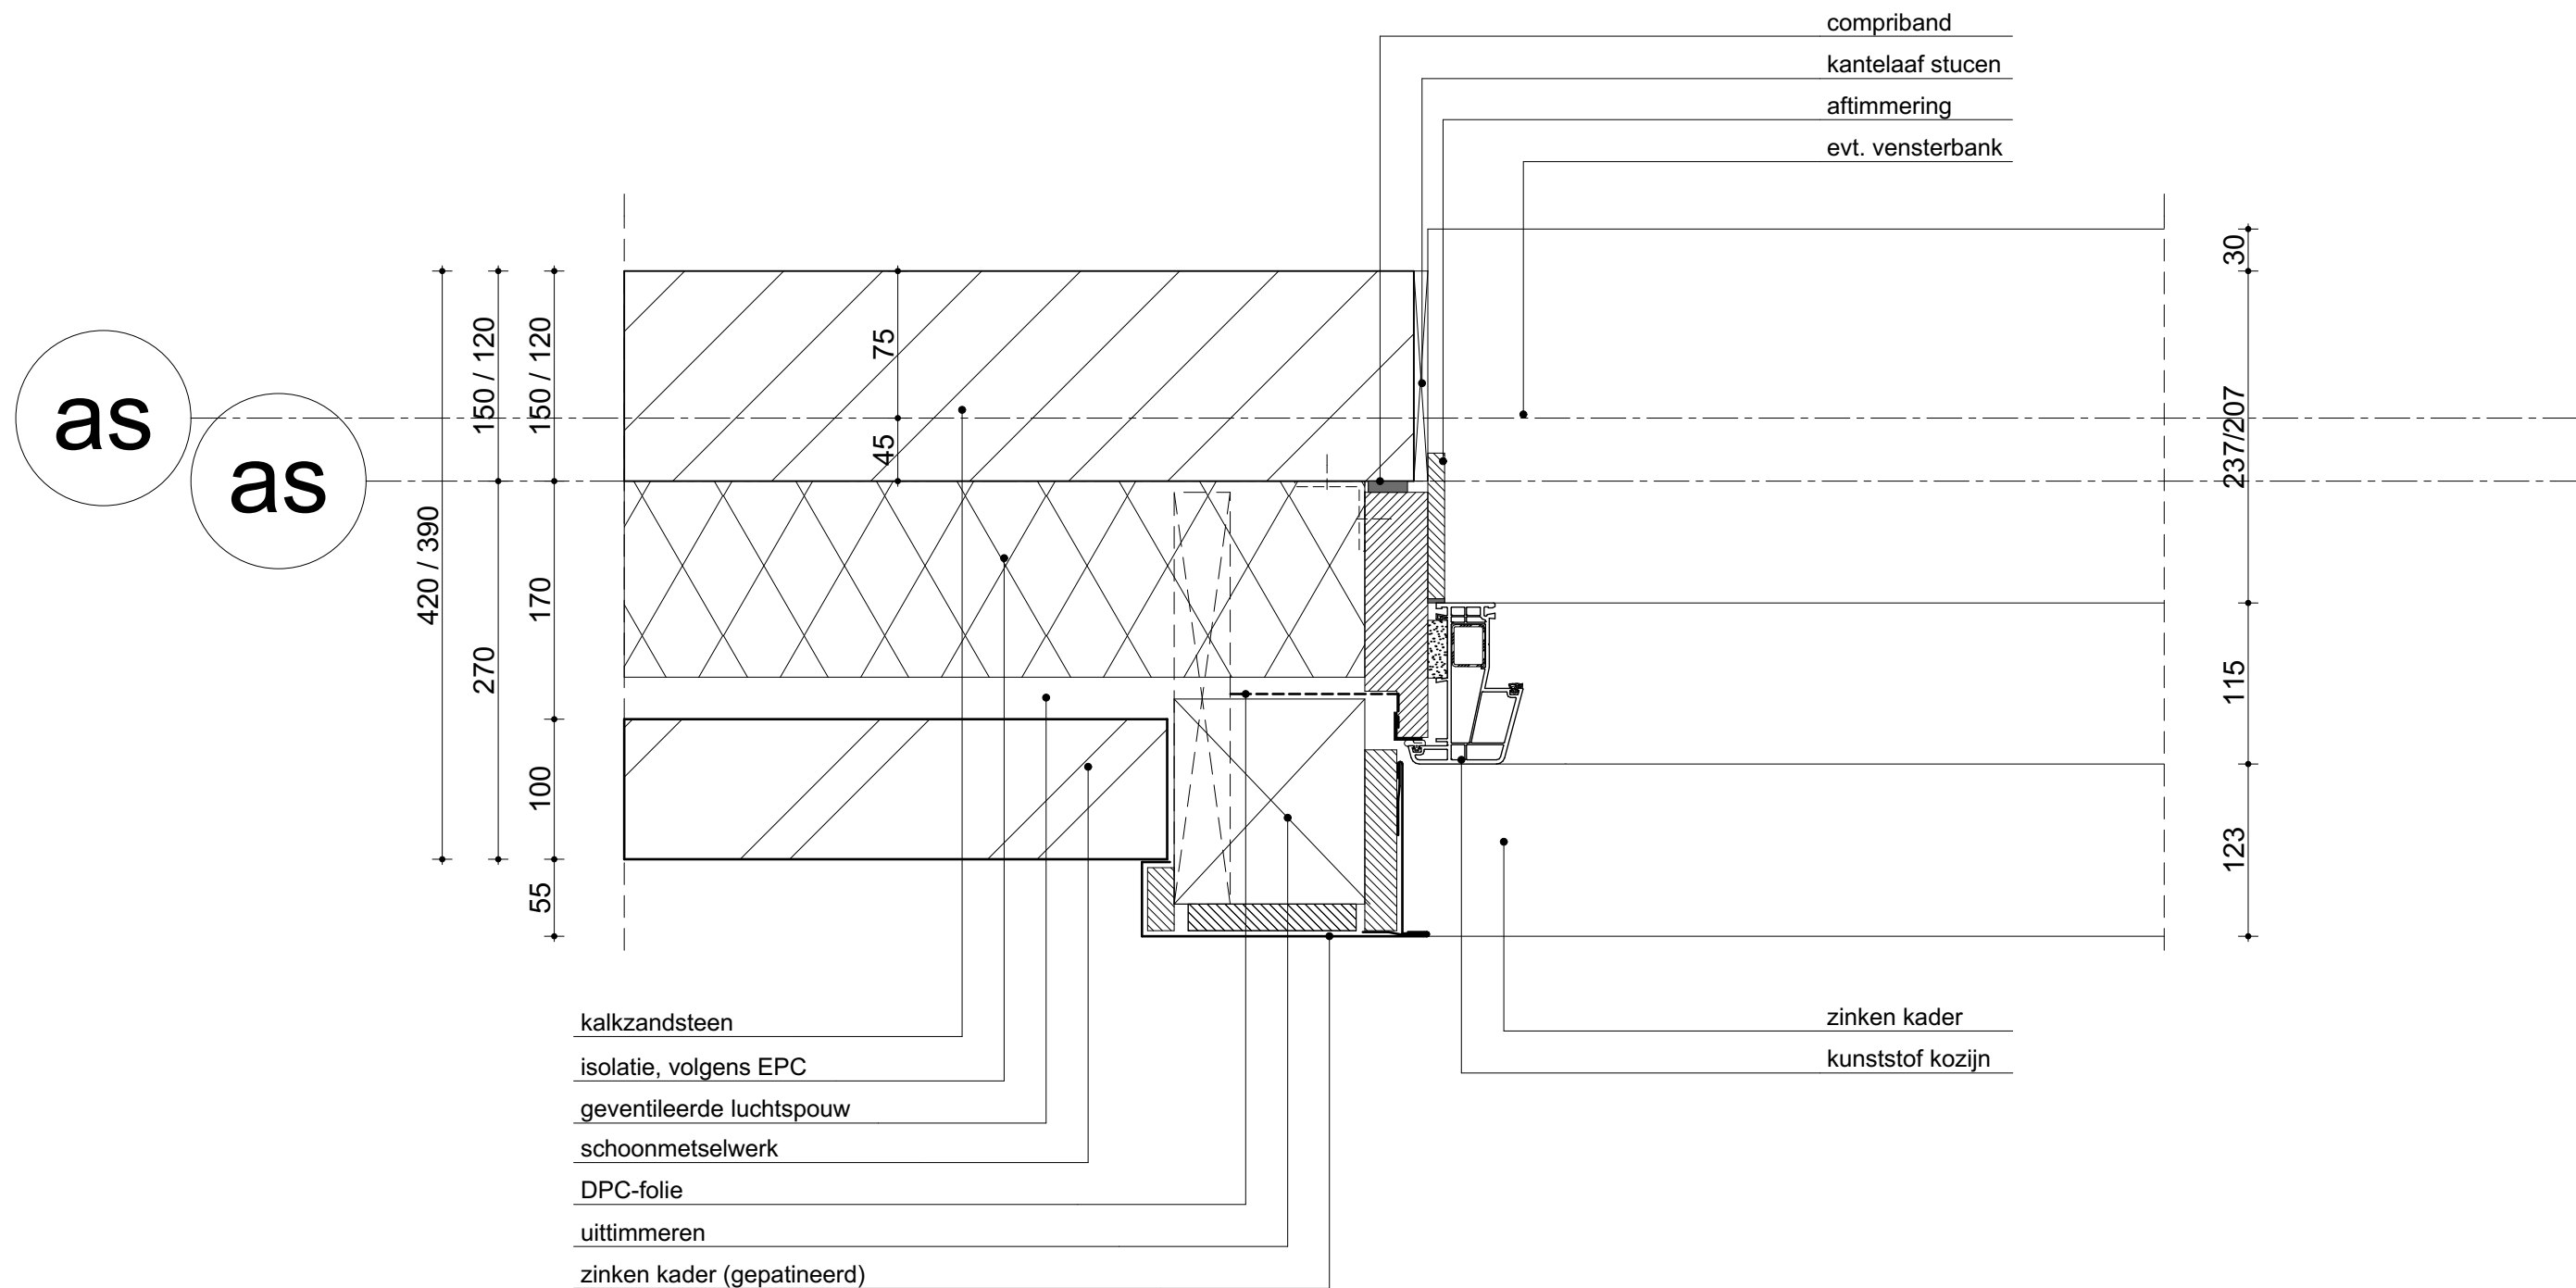

weusten liedenbaum
architecten

Utrechtseweg 167
6812 AC Arnhem

026 443 6972
info@weustenliedenbaum.nl
www.weustenliedenbaum.nl

Project **Nieuwbouw huisvesting kleinschalig
wonen te Leimuiden**

Onderdeel **Principe detail H.03**

Datum **30-06-2020**

Wijziging B Wijziging C

Wijziging D Wijziging E

Project nummer

14-1694-89DL


Status **Definitief**

Schaal

1:5

Tekening nummer

BA - 700. H.03

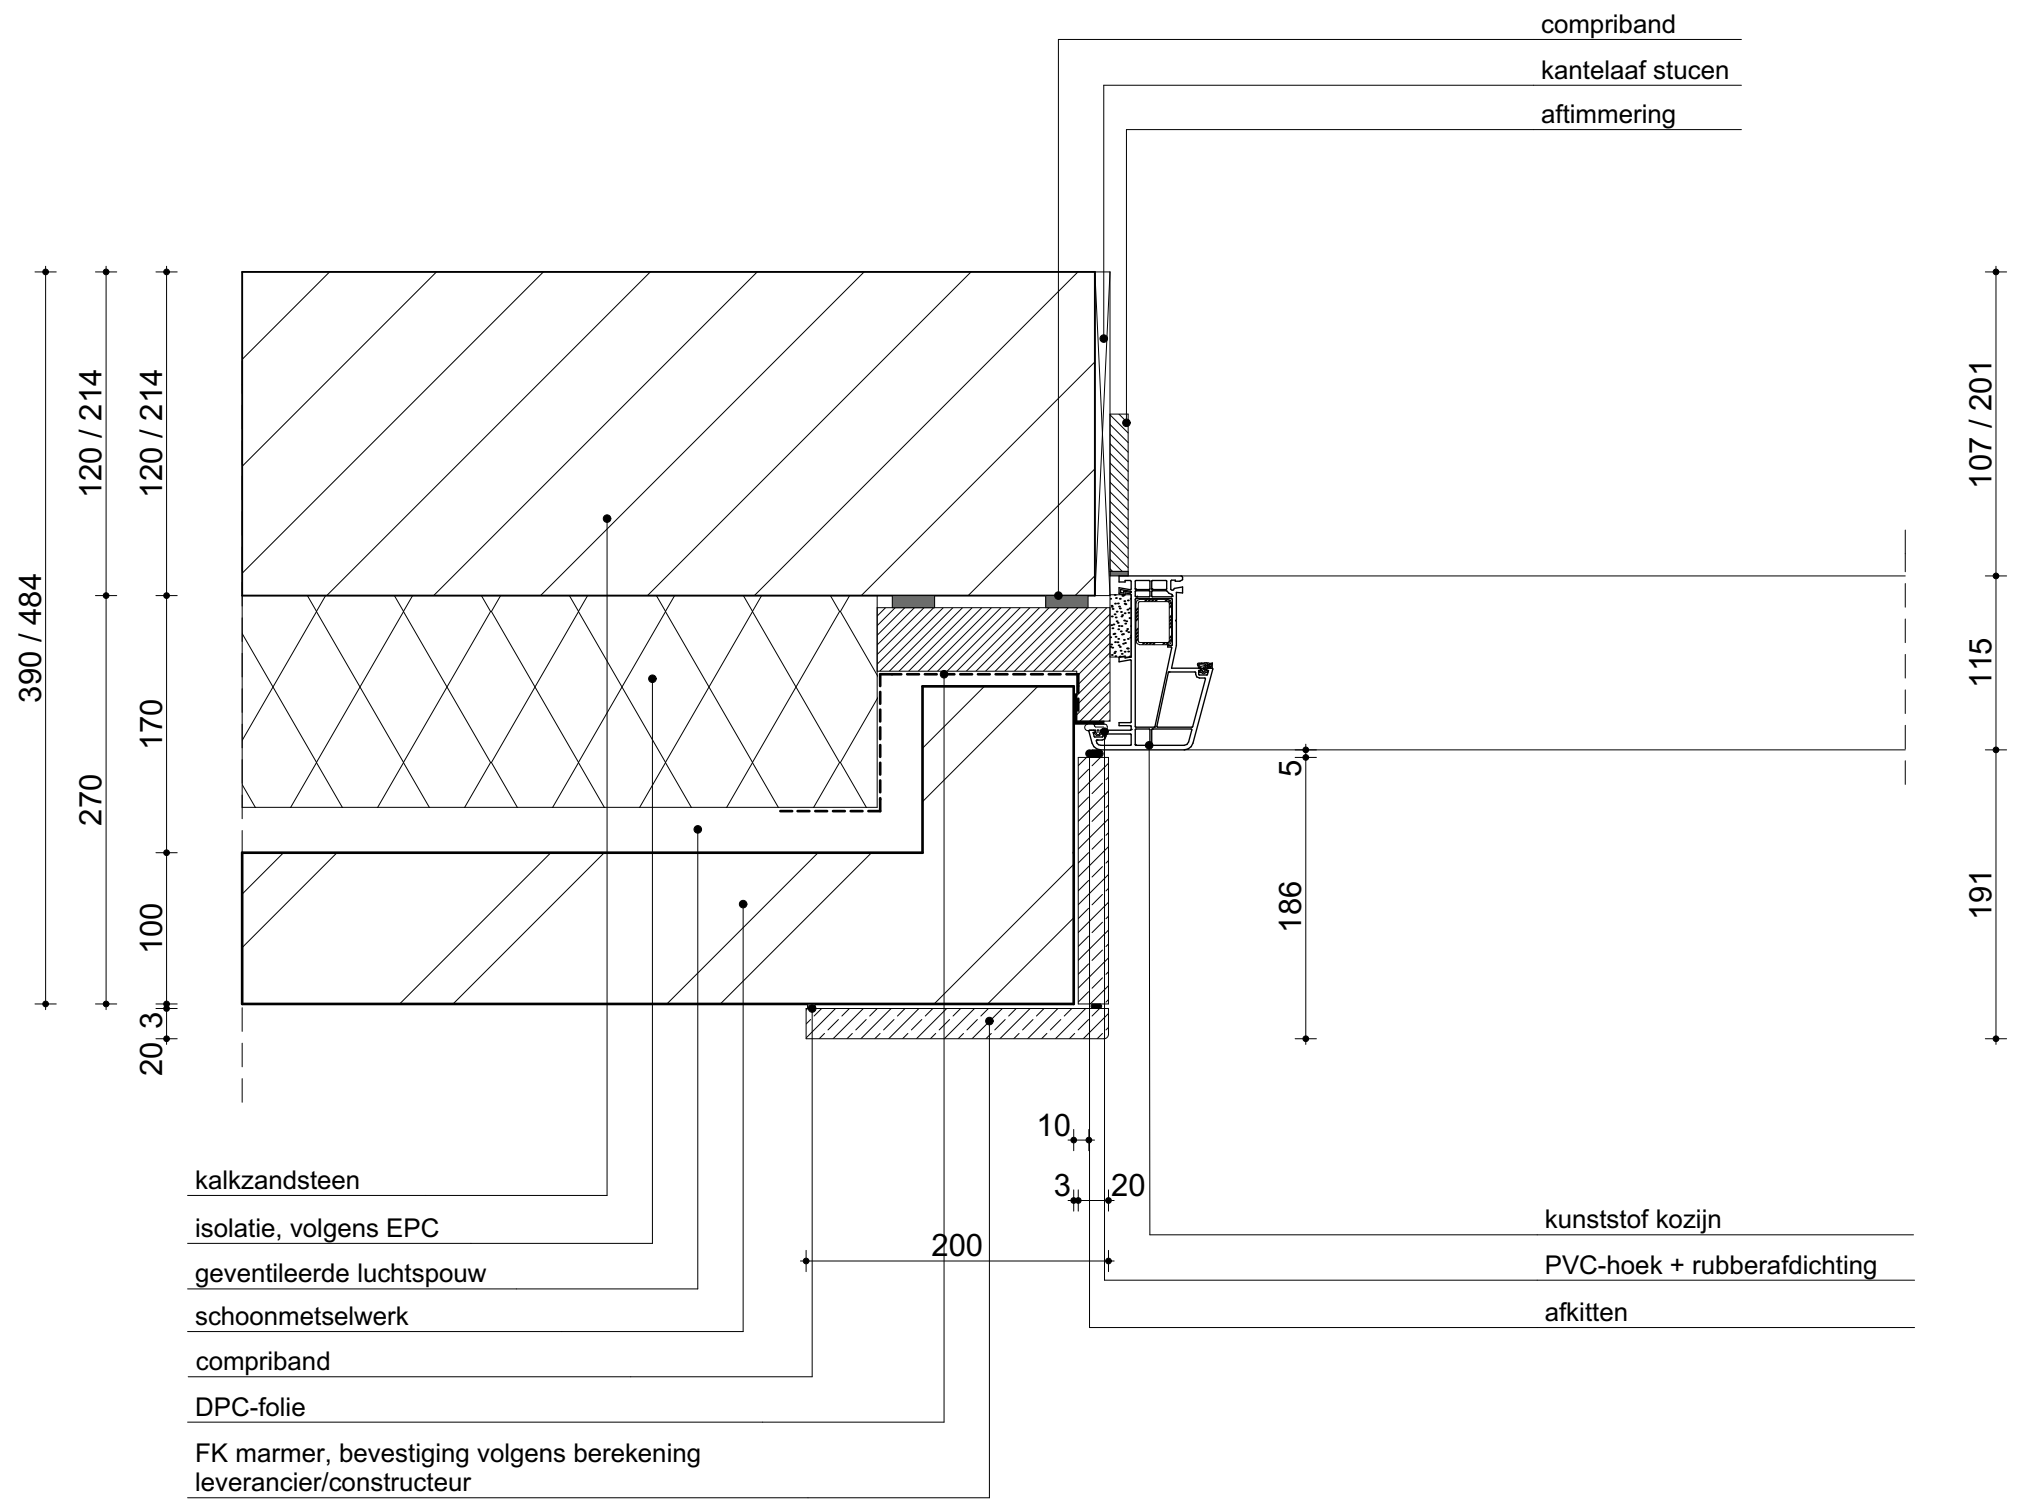


weusten liedenbaum
architecten

Utrechtseweg 167
6812 AC Arnhem

026 443 6972
info@weustenliedenbaum.nl
www.weustenliedenbaum.nl

Project	Nieuwbouw huisvesting kleinschalig wonen te Leimuiden	
Onderdeel	Principe detail H.04	
Datum	30-06-2020	Wijziging A
Wijziging B		Wijziging C
Wijziging D		Wijziging E

Project nummer	14-1694-89DL
Status	Definitief
Schaal	1:5
Tekening nummer	BA - 700. H.04

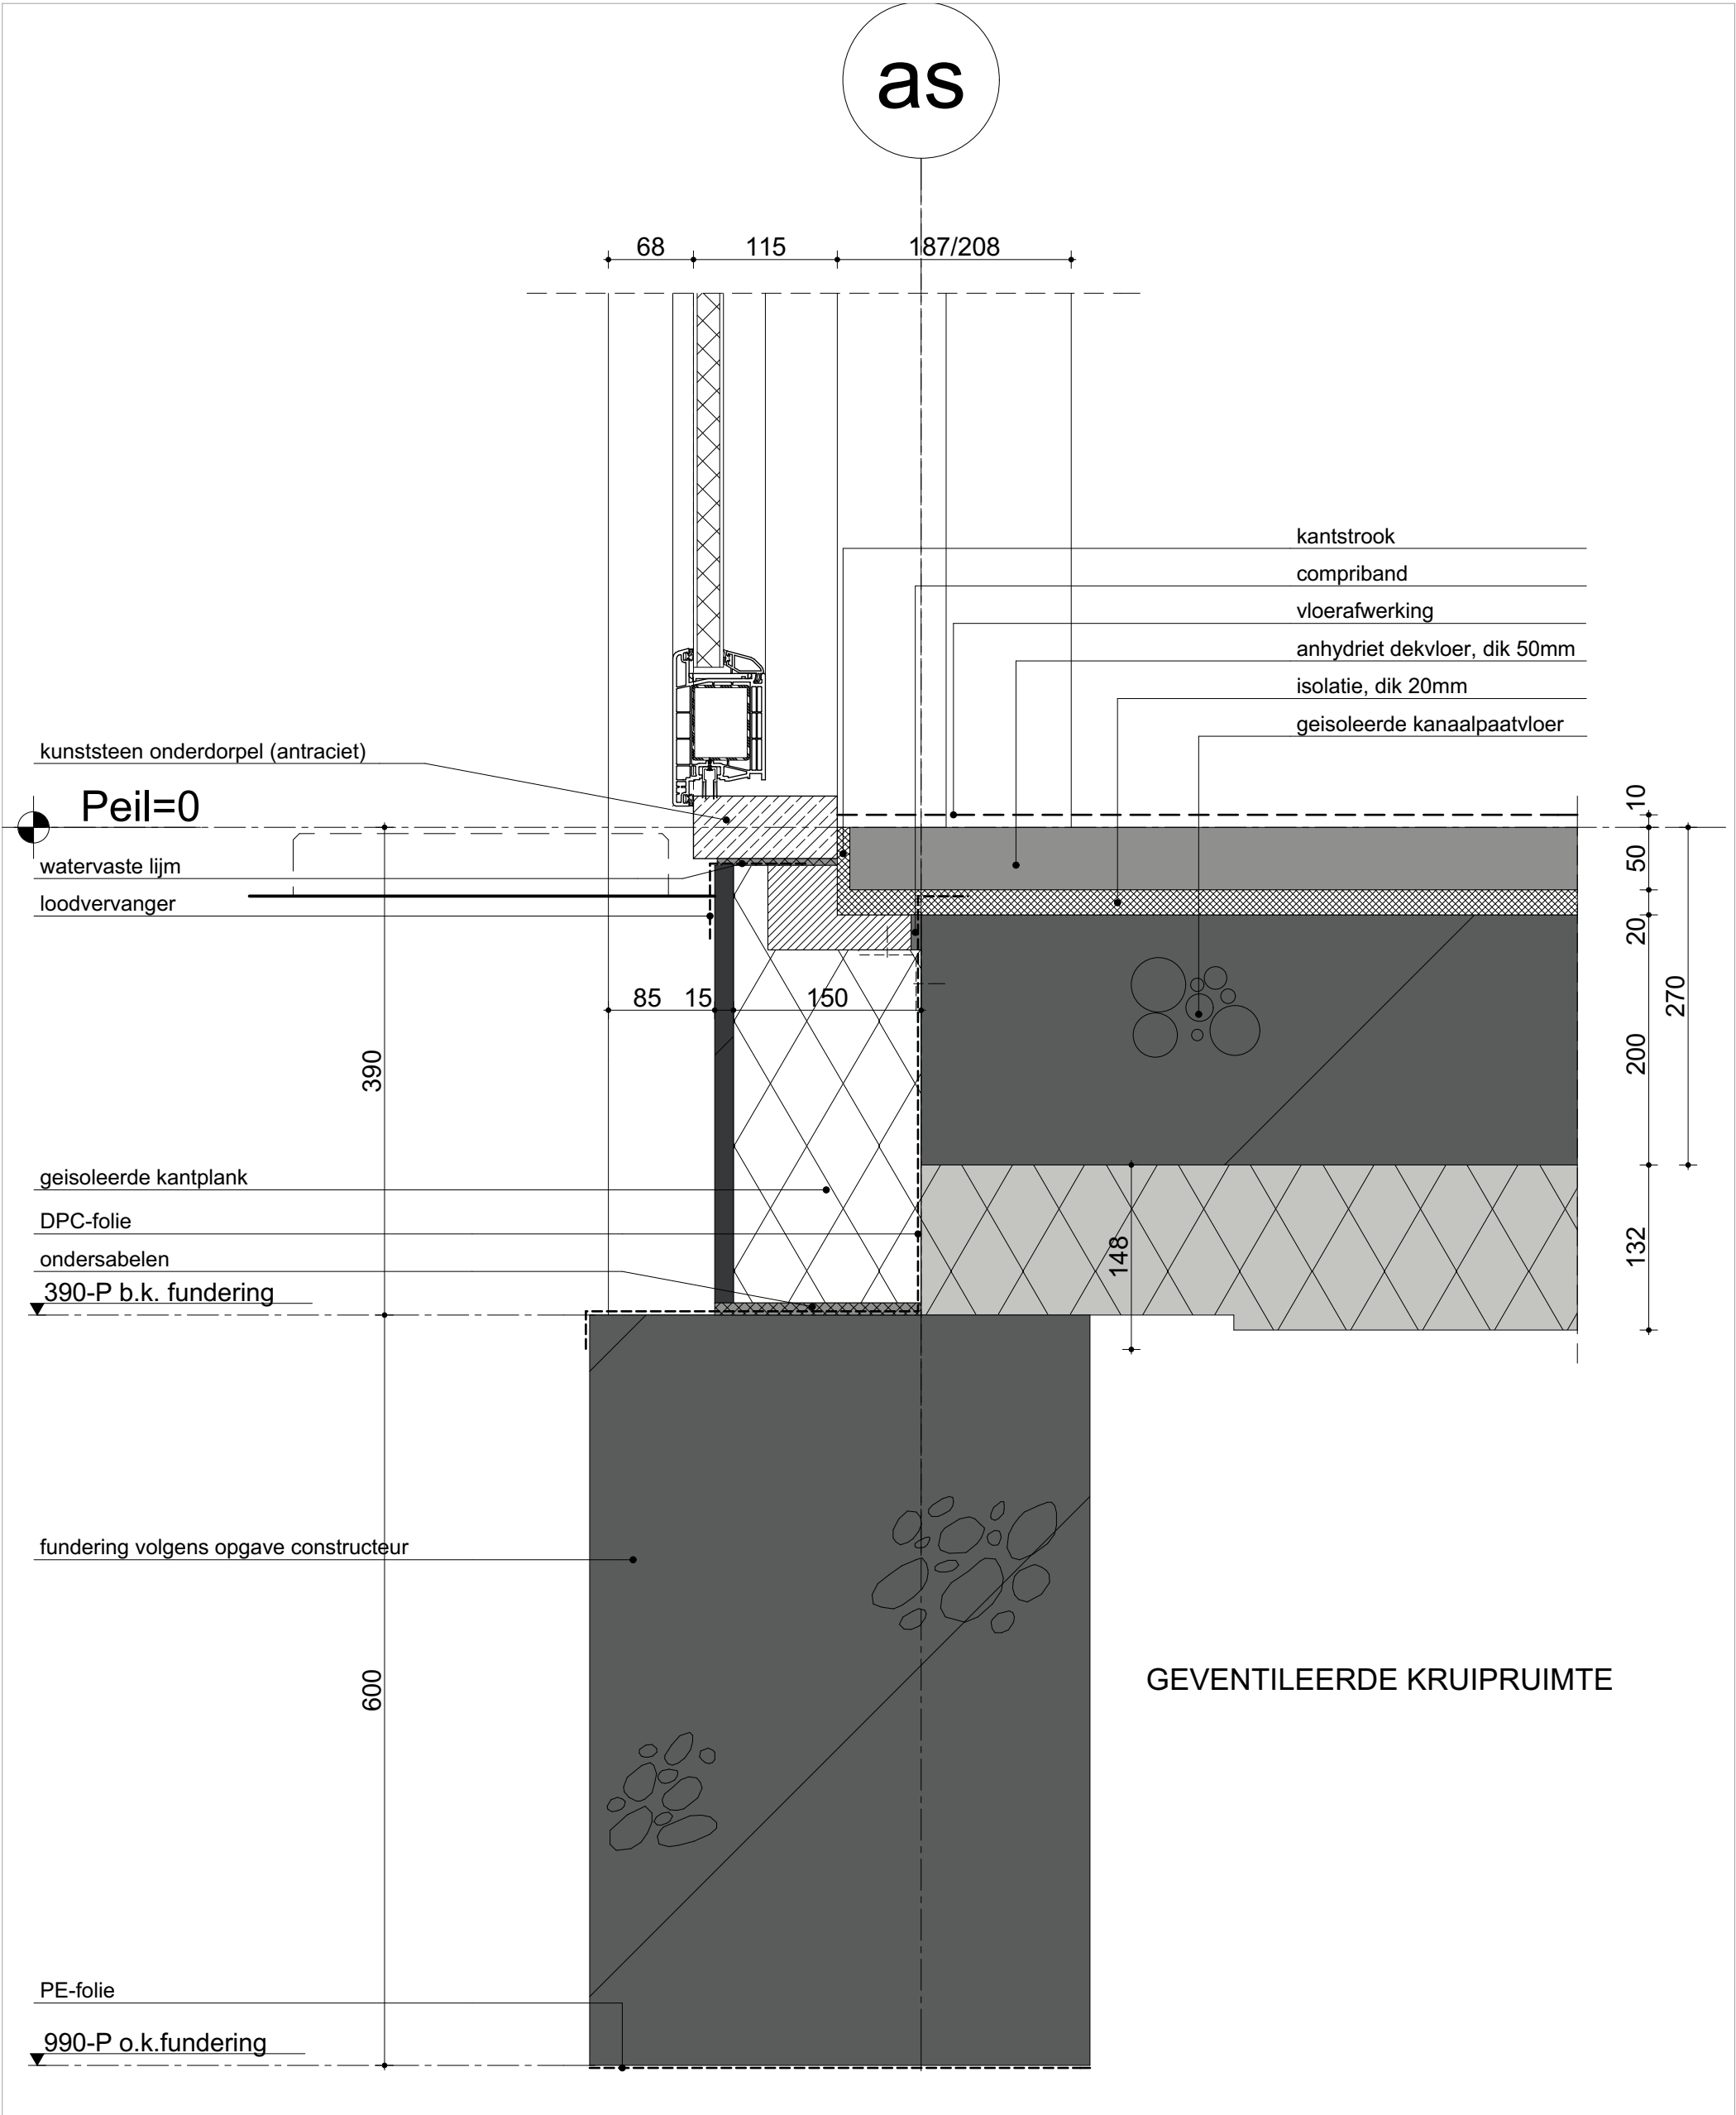

weusten liedenbaum
architecten

Utrechtseweg 167
6812 AC Arnhem

026 443 6972
info@weustenliedenbaum.nl
www.weustenliedenbaum.nl

Project Nieuwbouw huisvesting kleinschalig
wonen te Leimuiden

Onderdeel

Principe detail F.01

Datum

30-06-2020

Wijziging A

Wijziging B

Wijziging C

Wijziging D

Wijziging E

Project nummer

14-1694-89DL

Status


Definitief

Schaal

1:5

Tekening nummer

BA - 700. F.01

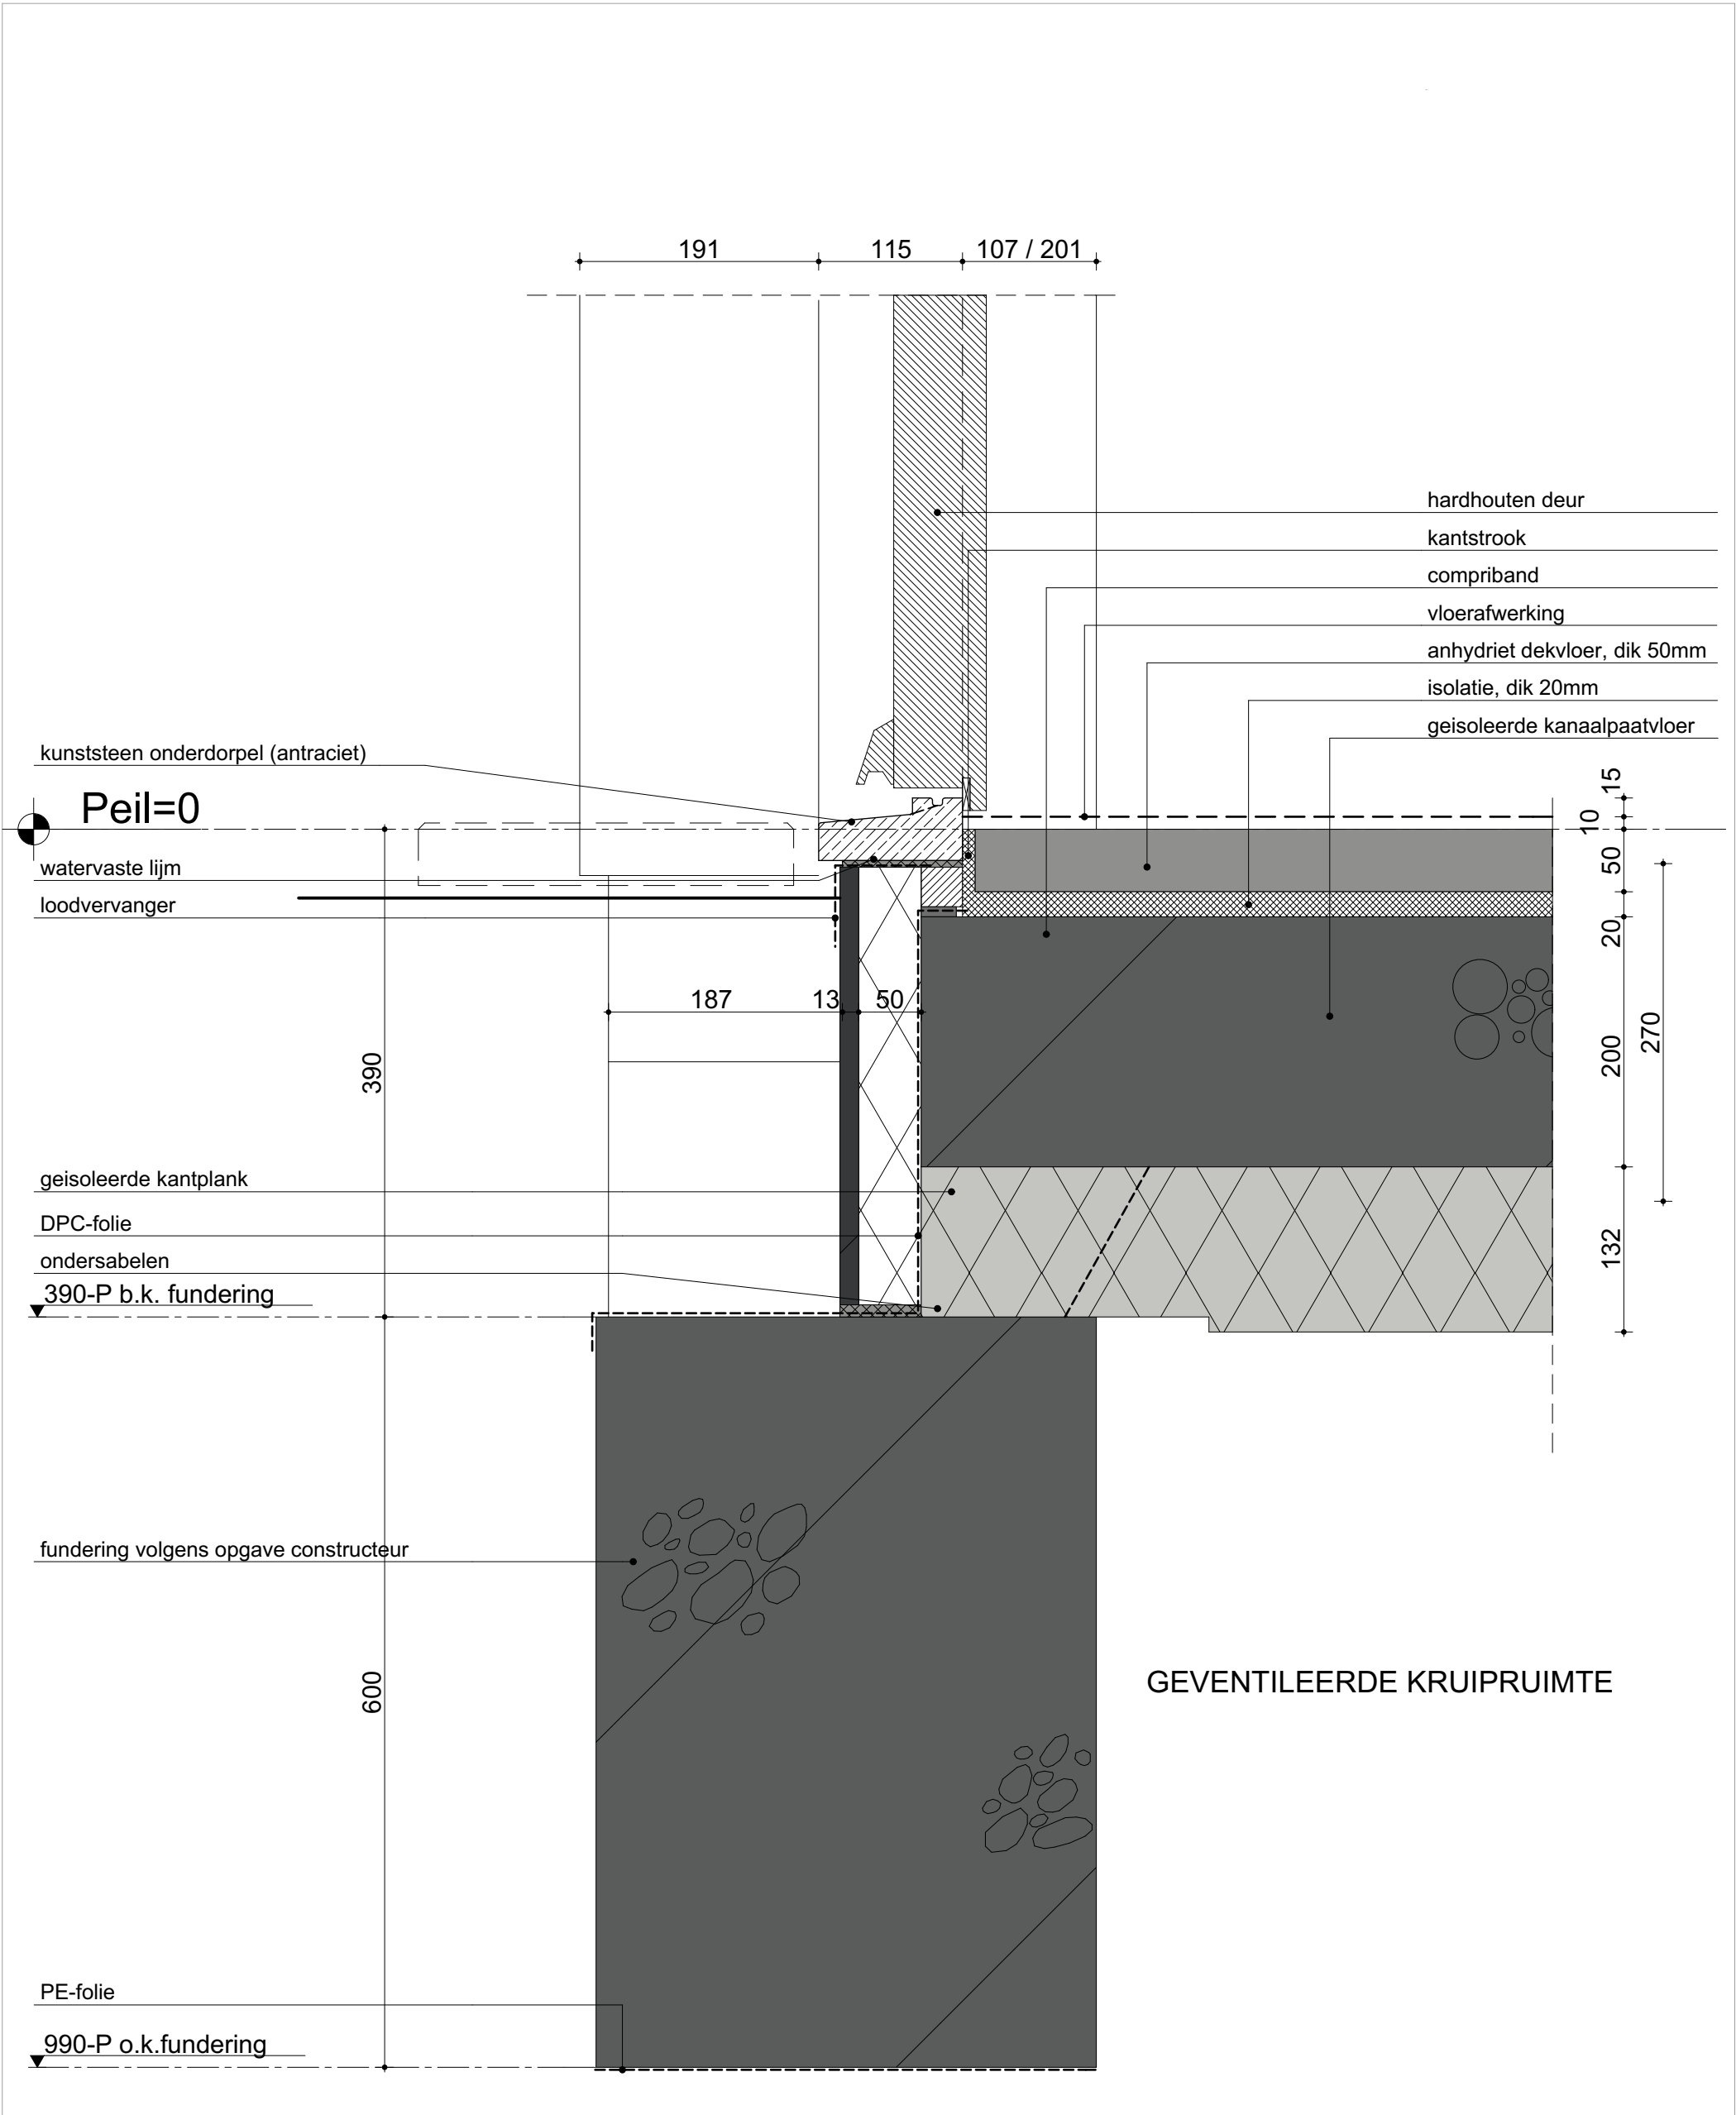

weusten liedenbaum
architecten

Utrechtseweg 167
6812 AC Arnhem

026 443 6972
info@weustenliedenbaum.nl
www.weustenliedenbaum.nl

Project

Nieuwbouw huisvesting kleinschalig
wonen te Leimuiden

Project nummer

Onderdeel

Principe detail F.03

14-1694-89DL

Datum

30-06-2020

Wijziging A

Status

Definitief

Wijziging B

Wijziging C

Schaal


1:5


Wijziging D

Wijziging E

Tekening nummer

BA - 700. F.03

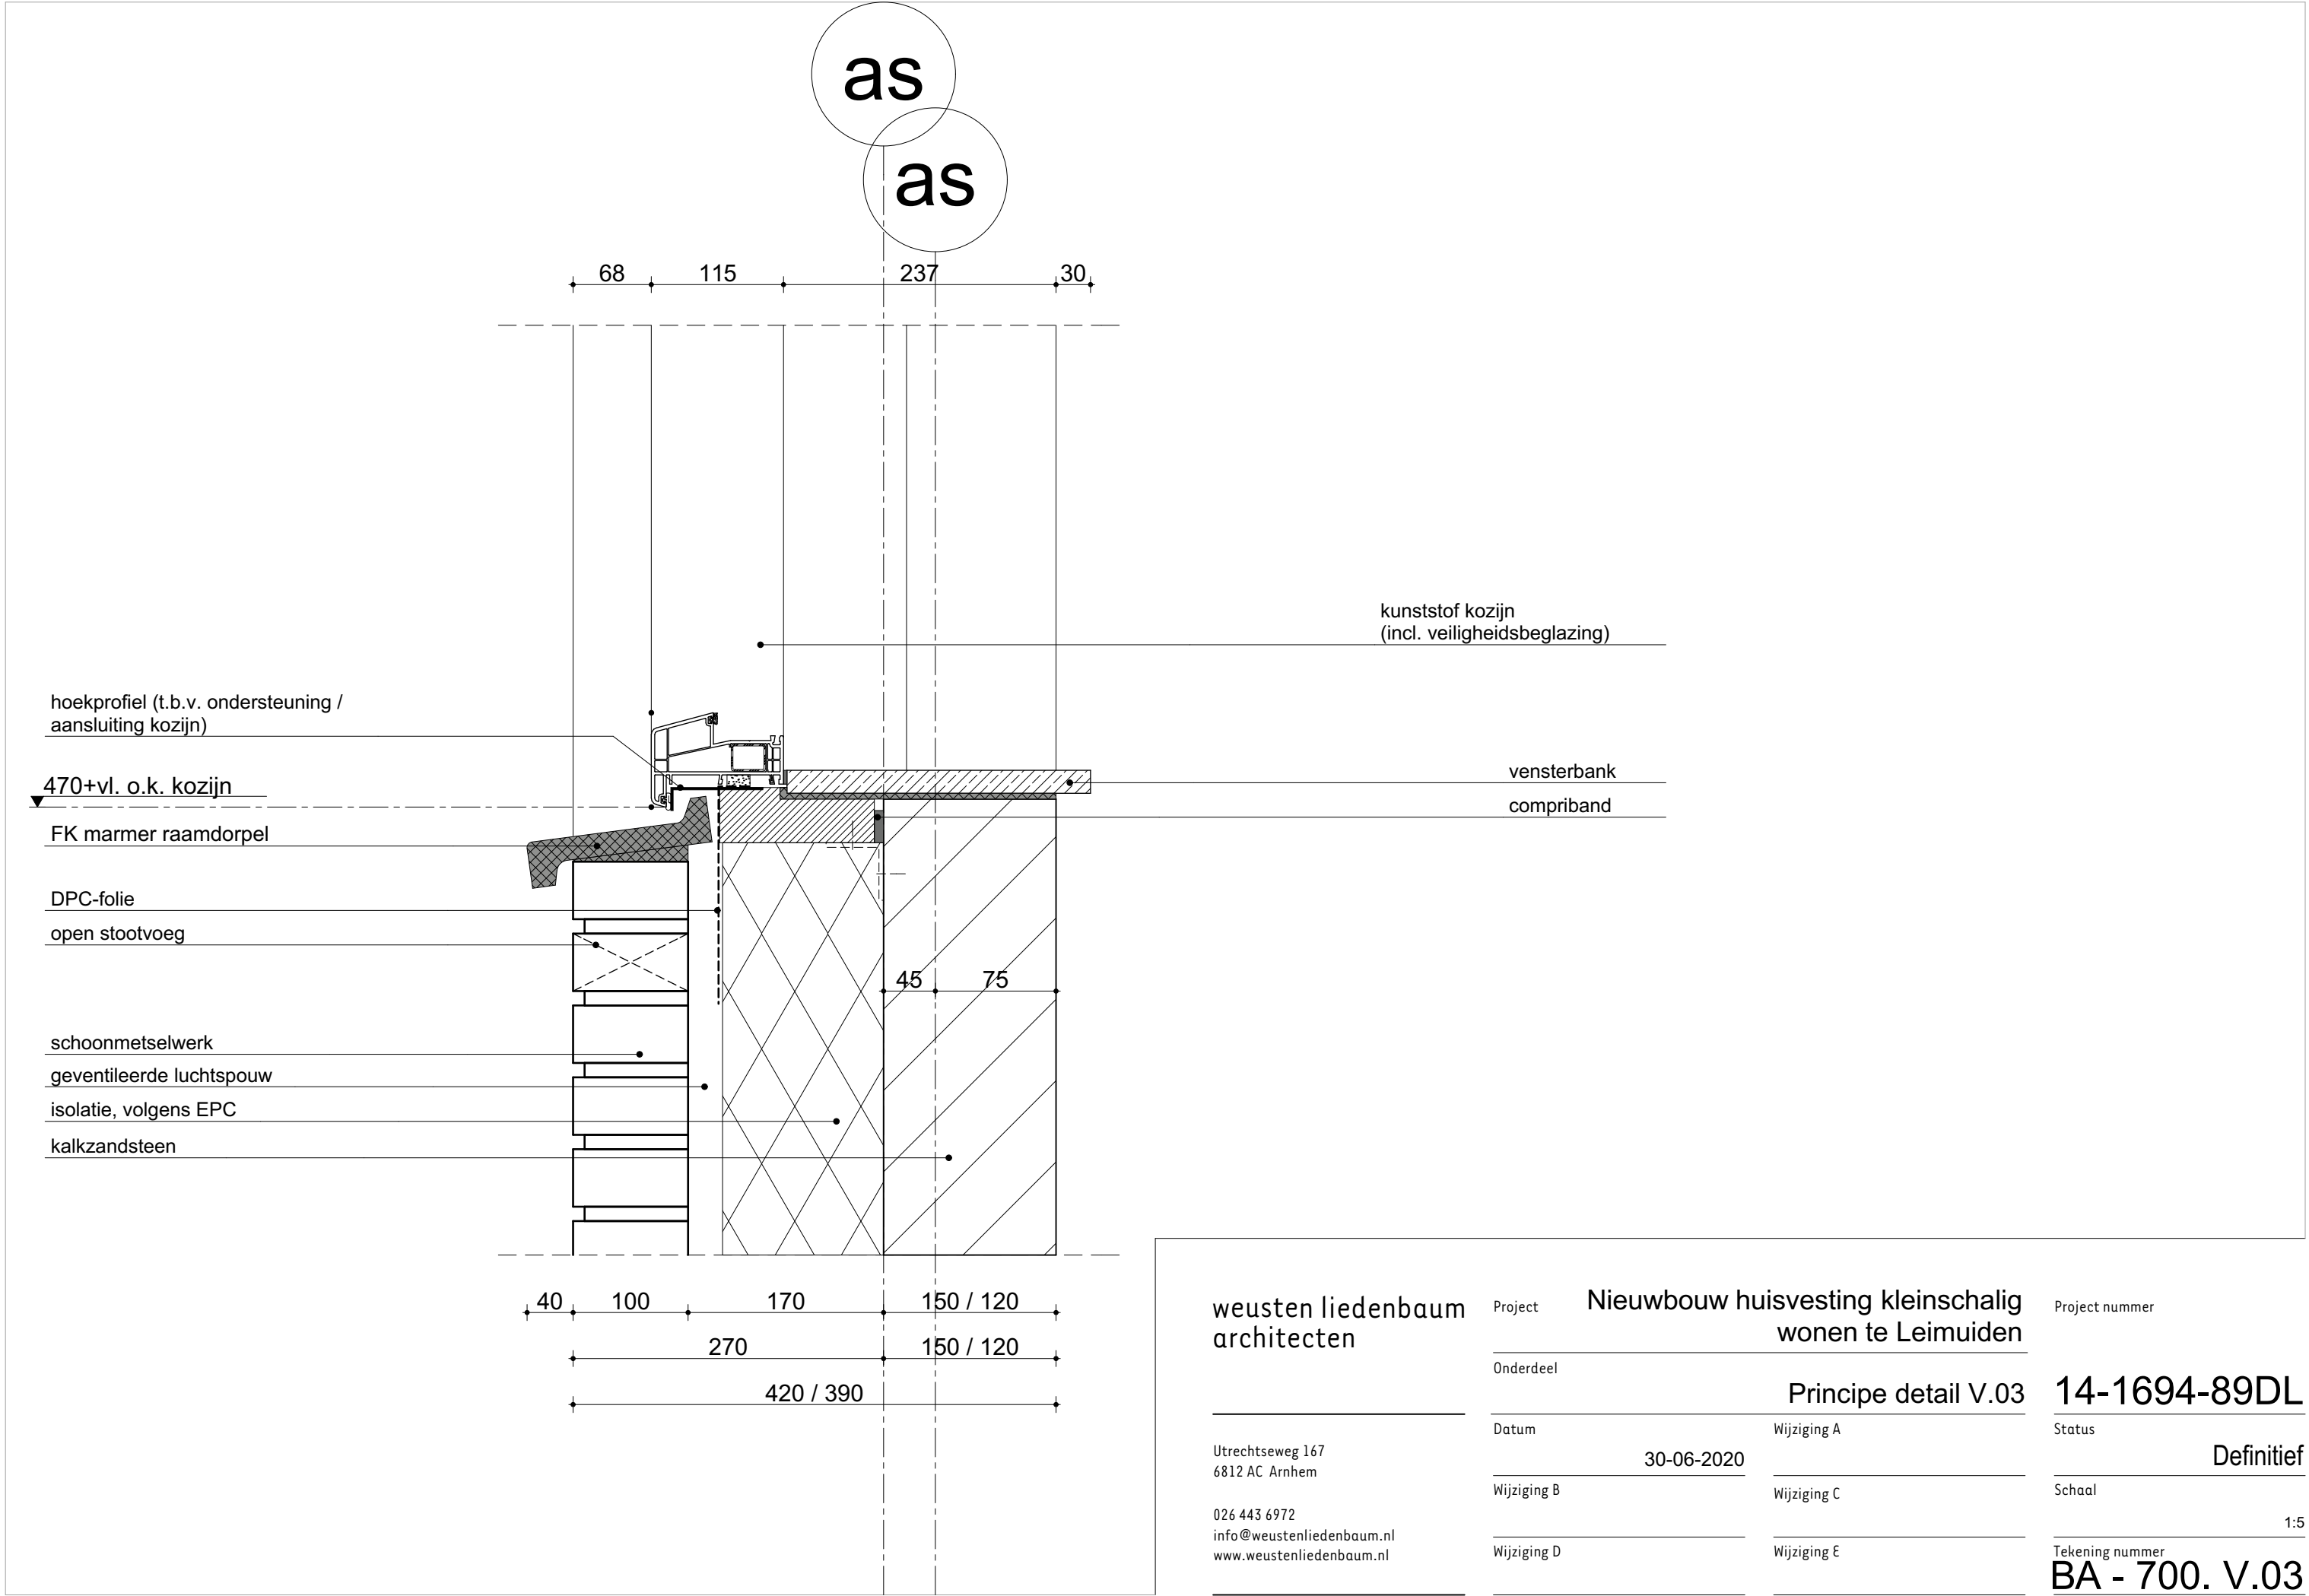

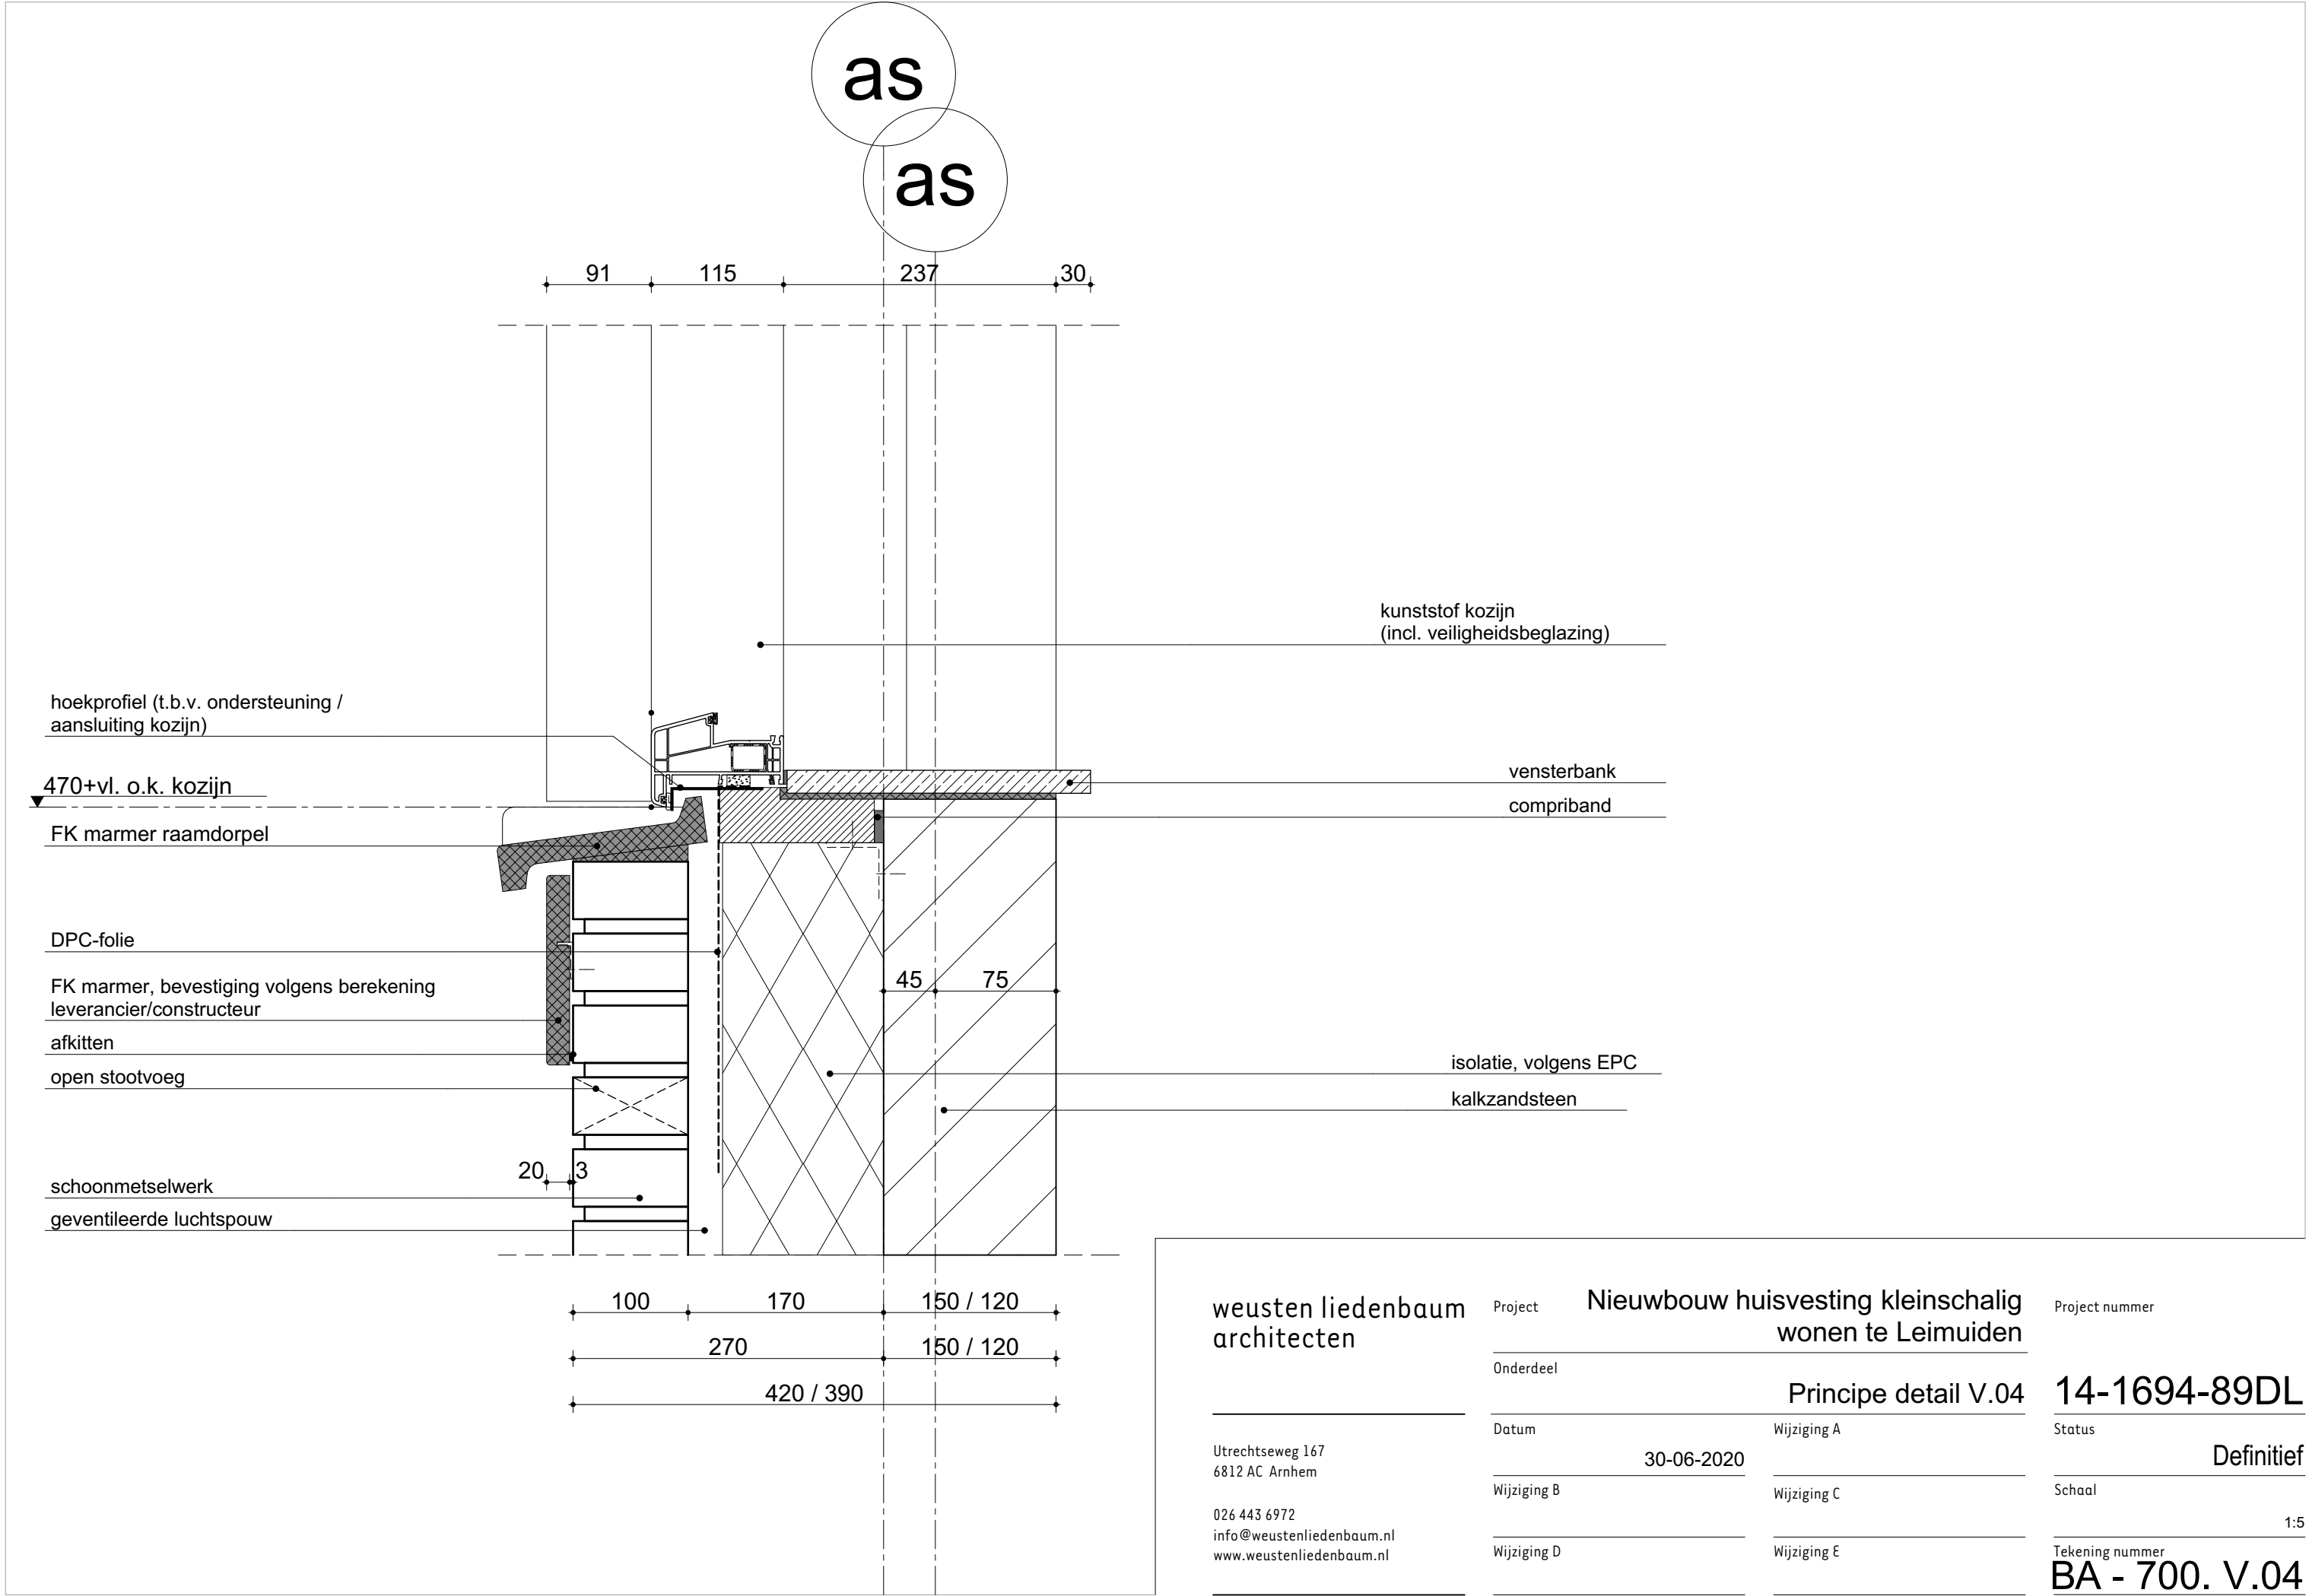

weusten liedenbaum
architecten

Utrechtseweg 167
6812 AC Arnhem

026 443 6972
info@weustenliedenbaum.nl
www.weustenliedenbaum.nl

Project **Nieuwbouw huisvesting kleinschalig
wonen te Leimuiden**

Onderdeel **Principe detail V.04**

Datum **30-06-2020**

Wijziging B **Wijziging C**

Wijziging D **Wijziging E**

Project nummer


14-1694-89DL

Status **Definitief**

Schaal

1:5

Tekening nummer
BA - 700. V.04

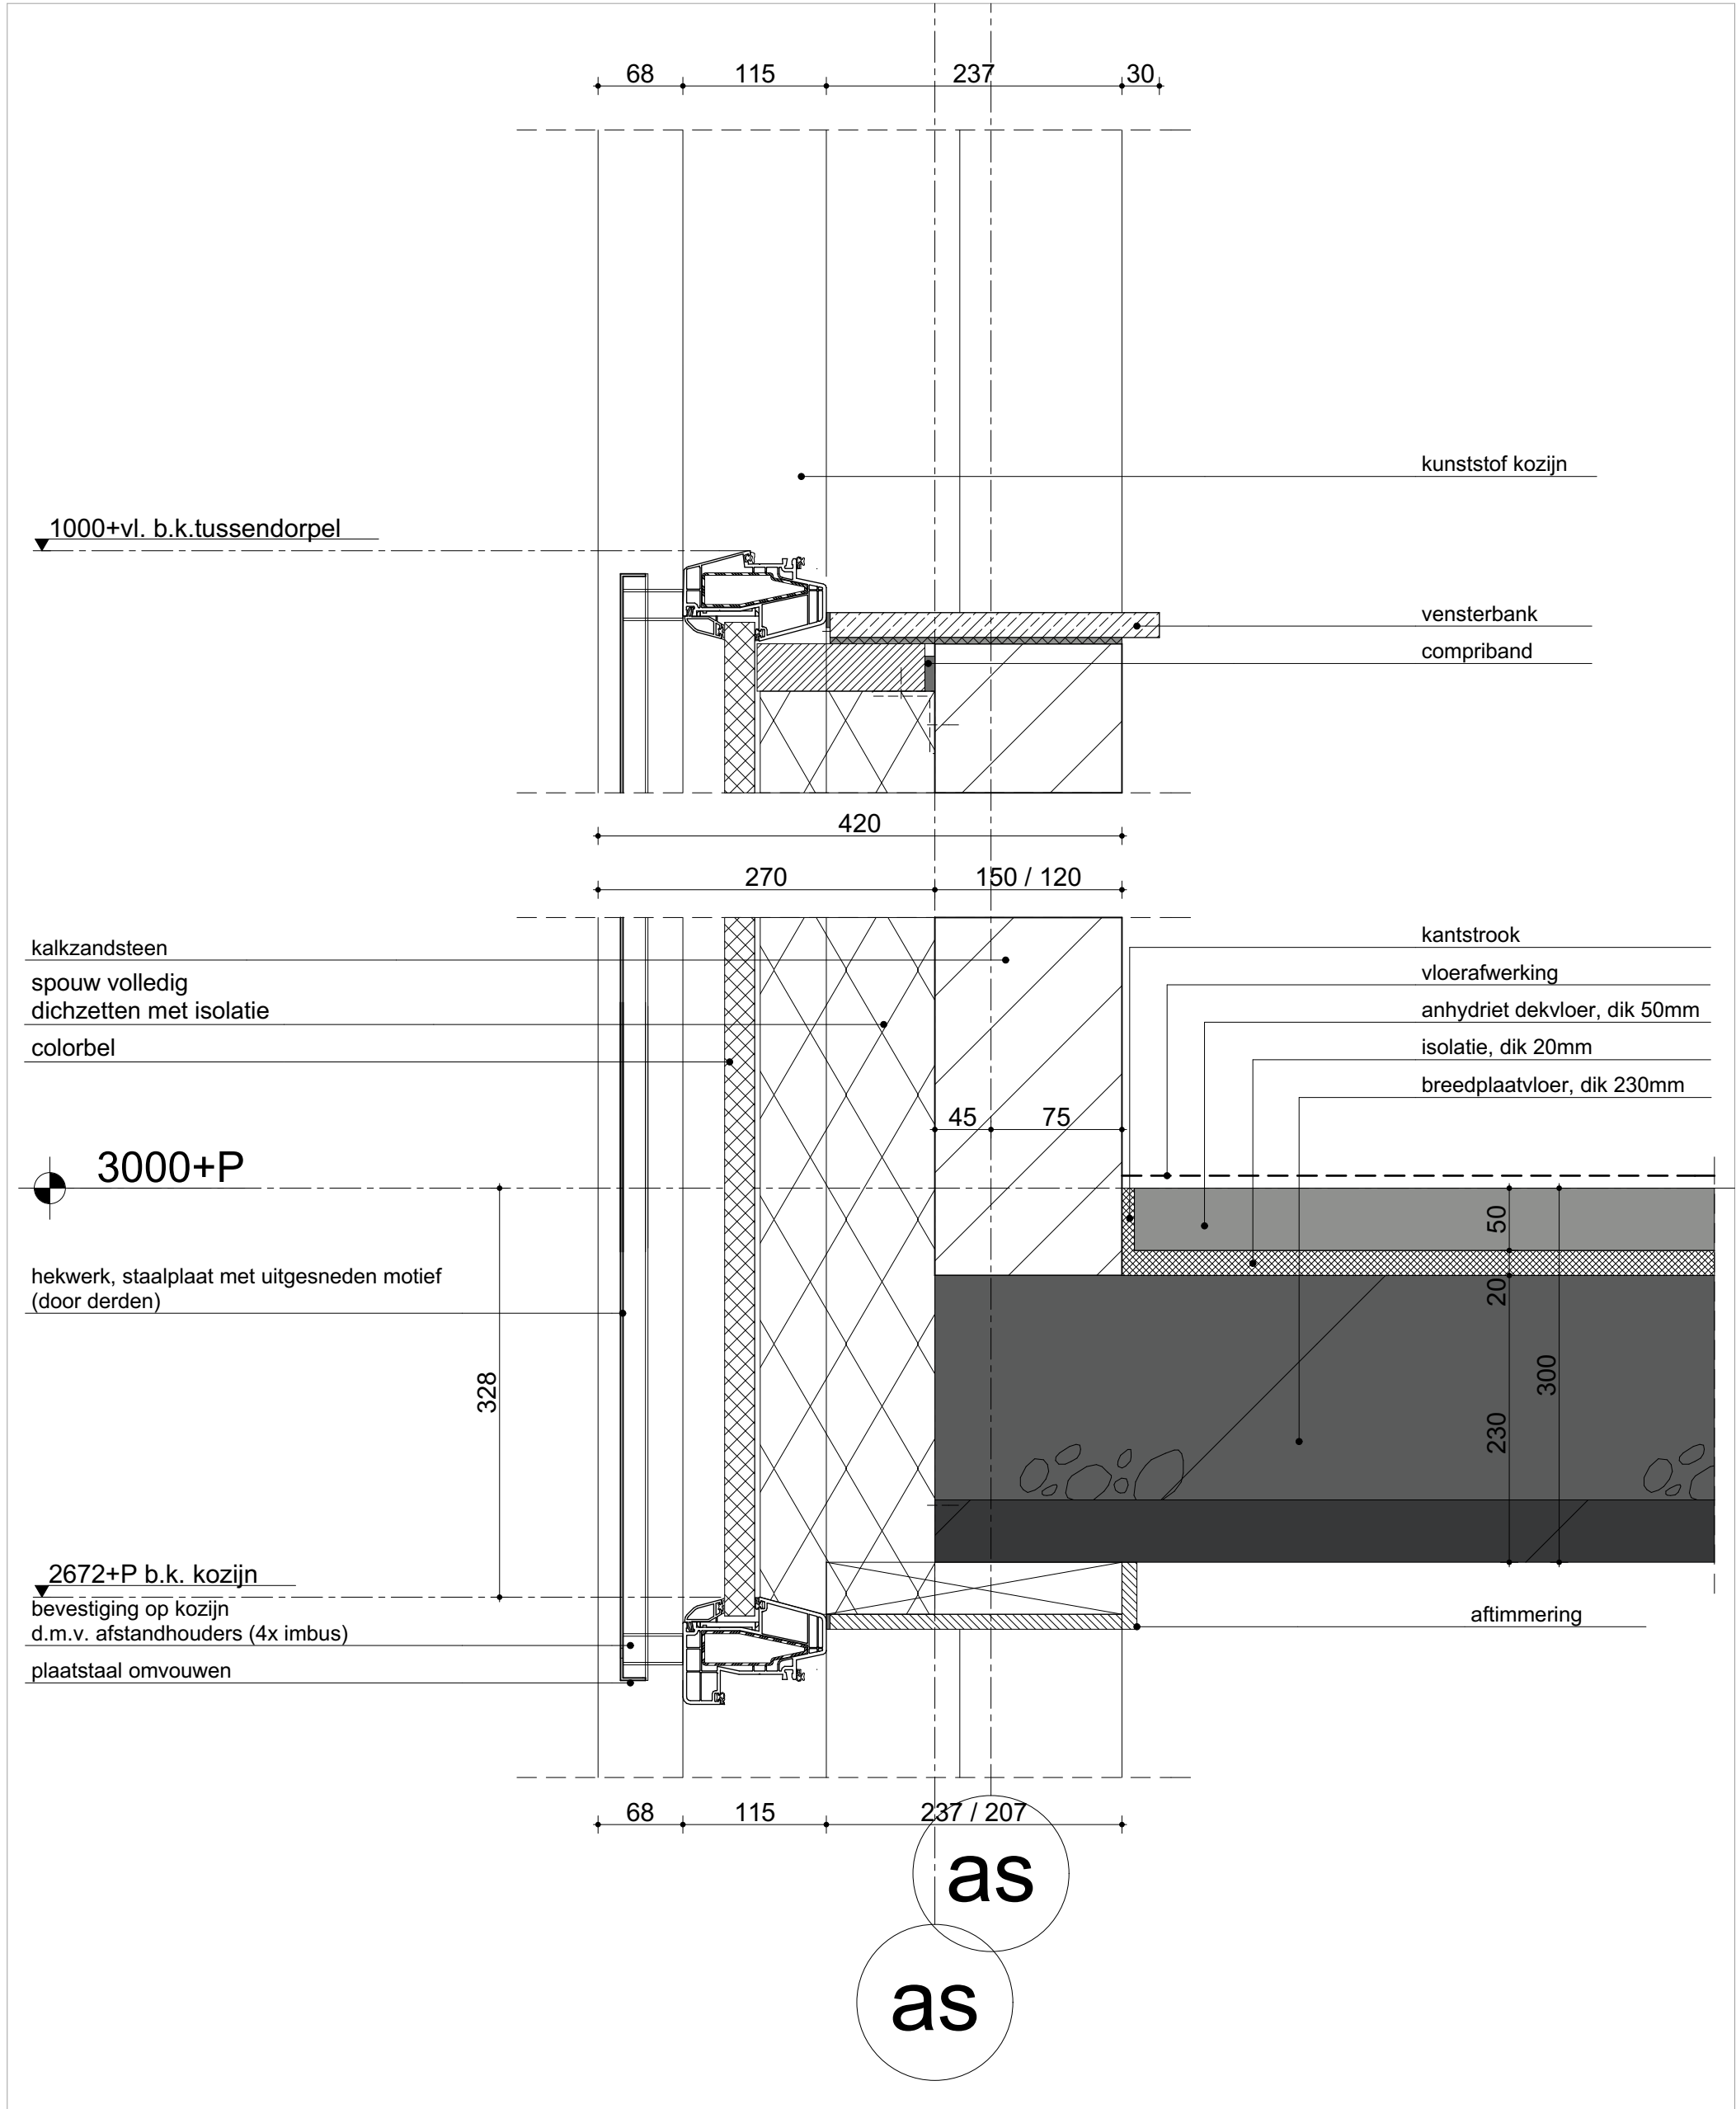

weusten liedenbaum
architecten

Utrechtseweg 167
6812 AC Arnhem

026 443 6972
info@weustenliedenbaum.nl
www.weustenliedenbaum.nl

Project

Nieuwbouw huisvesting kleinschalig
wonen te Leimuiden

Project nummer

Onderdeel

Principe detail V.05

14-1694-89DL

Datum

30-06-2020

Wijziging A

Status

Definitief

Wijziging B

Wijziging C

Schaal


1:5

Wijziging D

Wijziging E

Tekening nummer

BA - 700. V.05

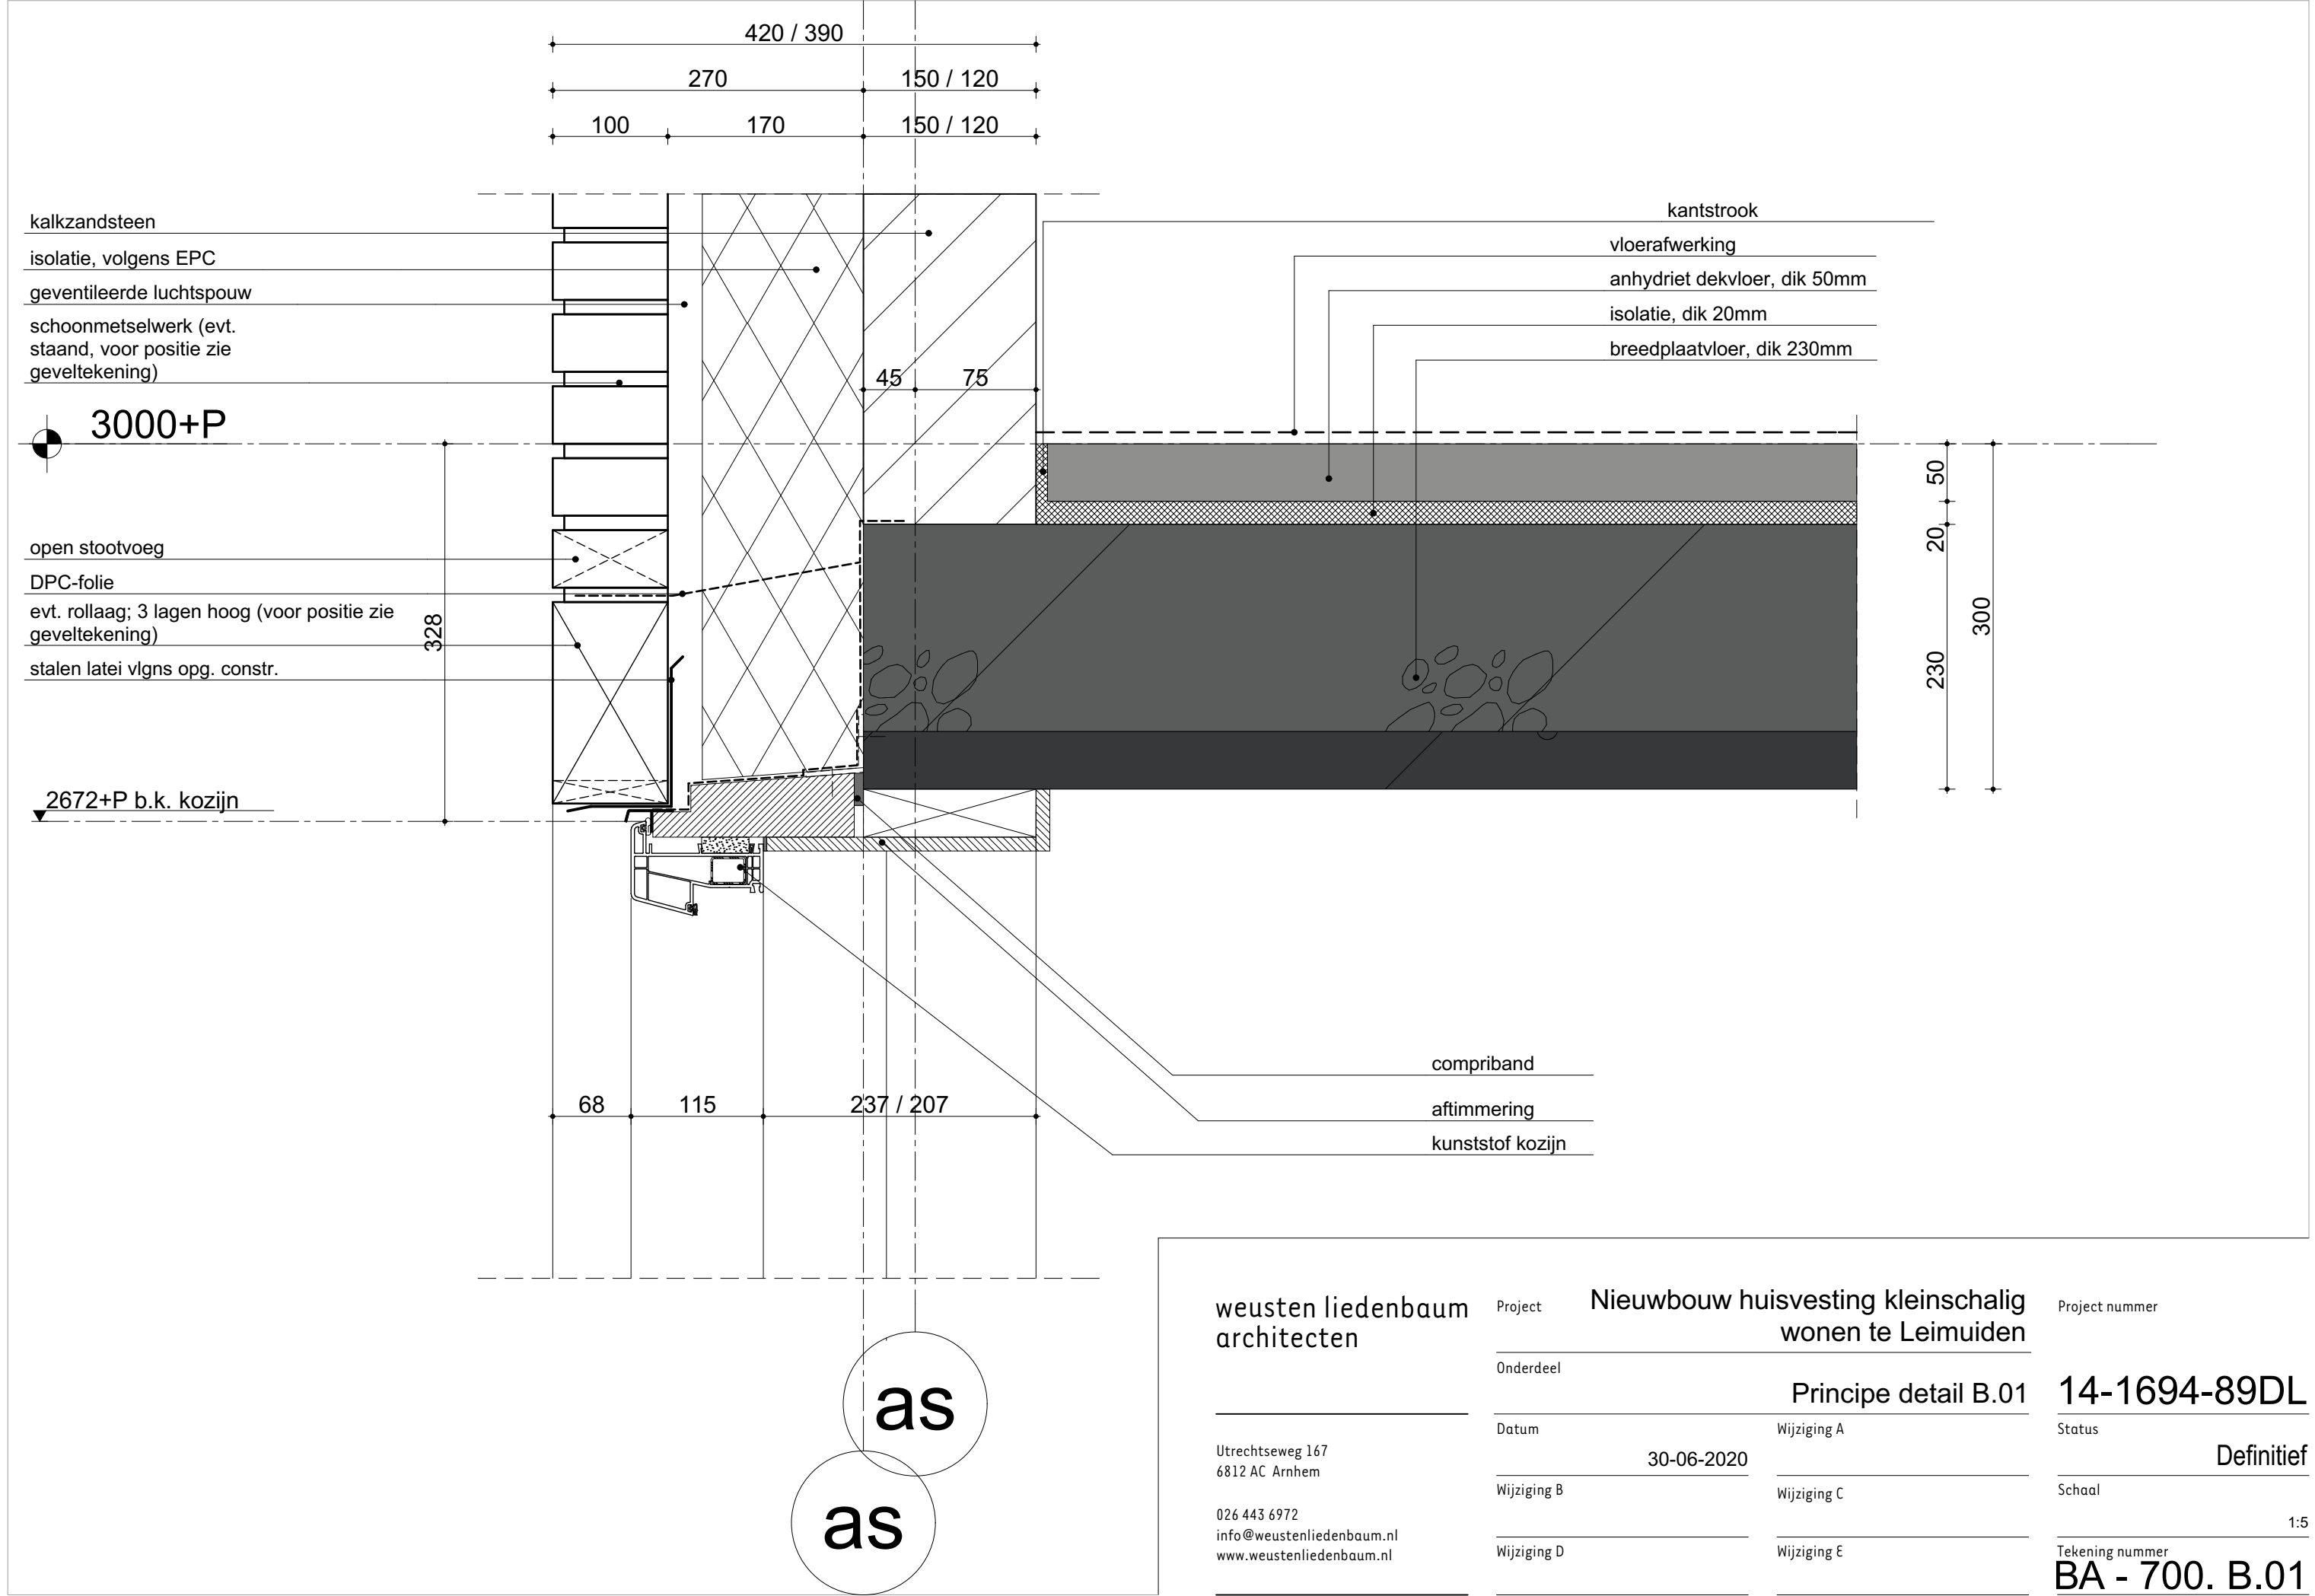

weusten liedenbaum
architecten

Utrechtseweg 167
6812 AC Arnhem

026 443 6972
info@weustenliedenbaum.nl
www.weustenliedenbaum.nl

Project **Nieuwbouw huisvesting kleinschalig
wonen te Leimuiden**

Onderdeel **Principe detail B.01**

Datum **30-06-2020**

Wijziging B

Wijziging D

Project nummer

14-1694-89DL


Status **Definitief**


Schaal

Tekening nummer

BA - 700. B.01

1:5

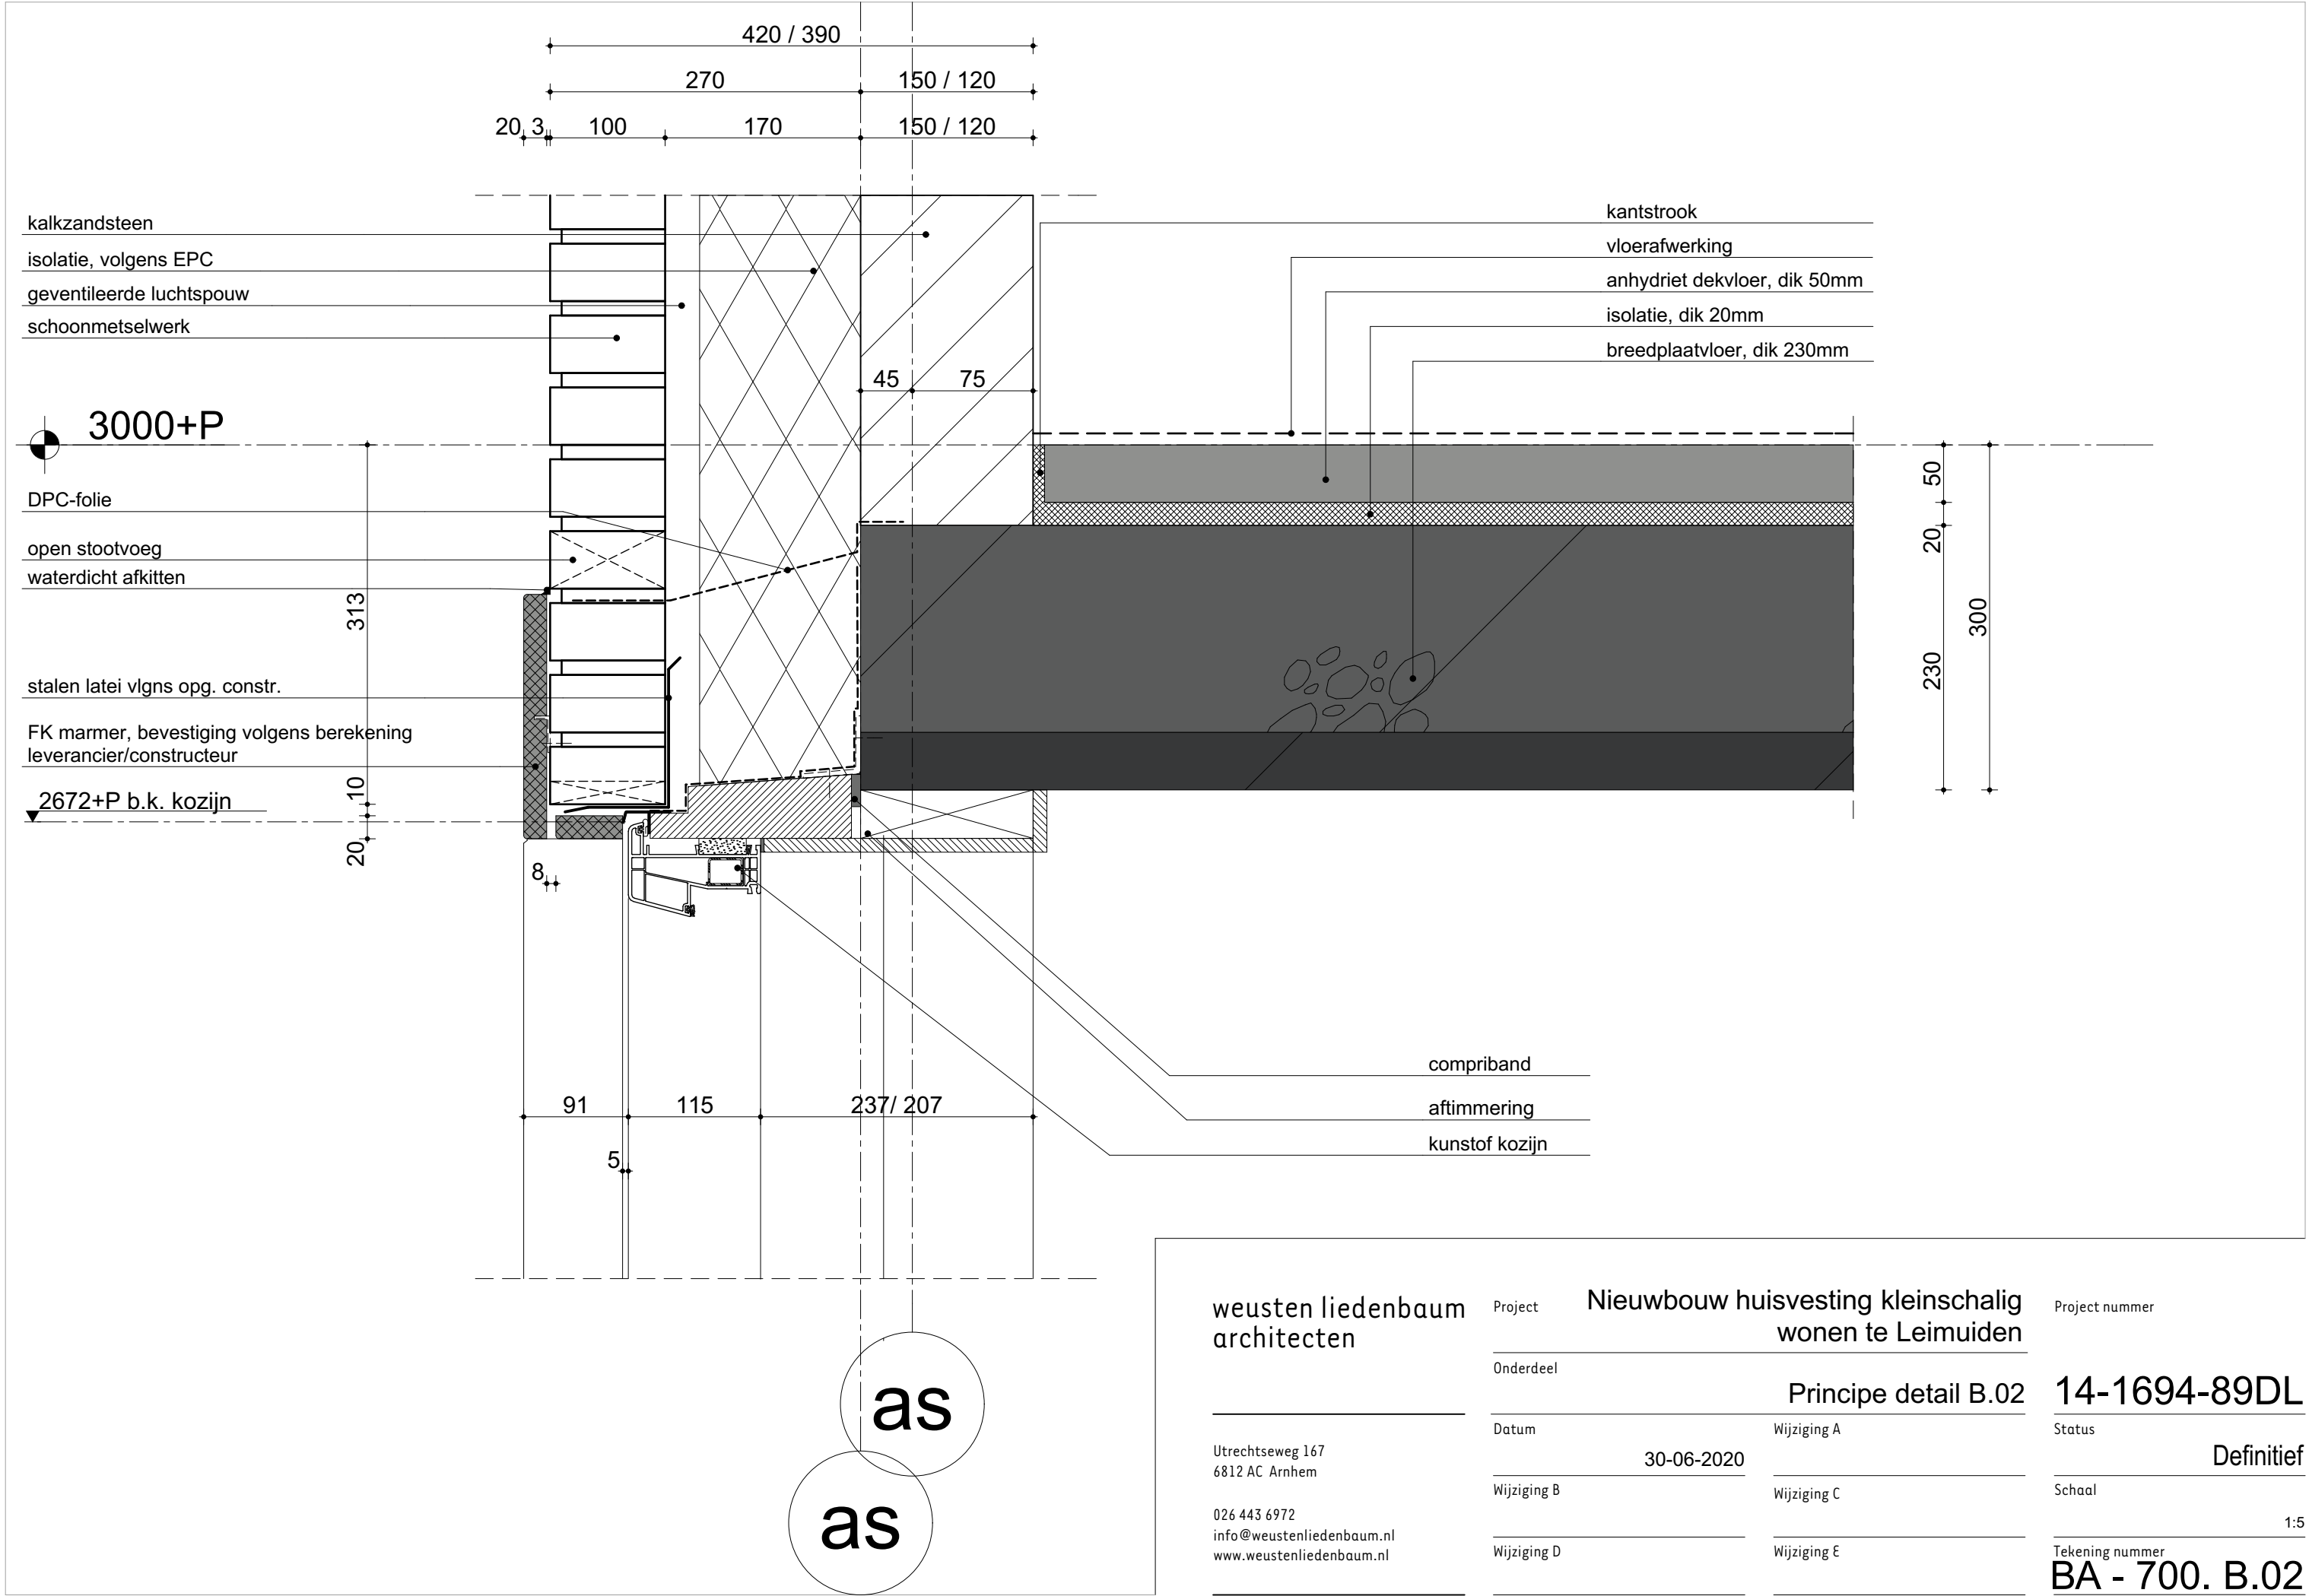

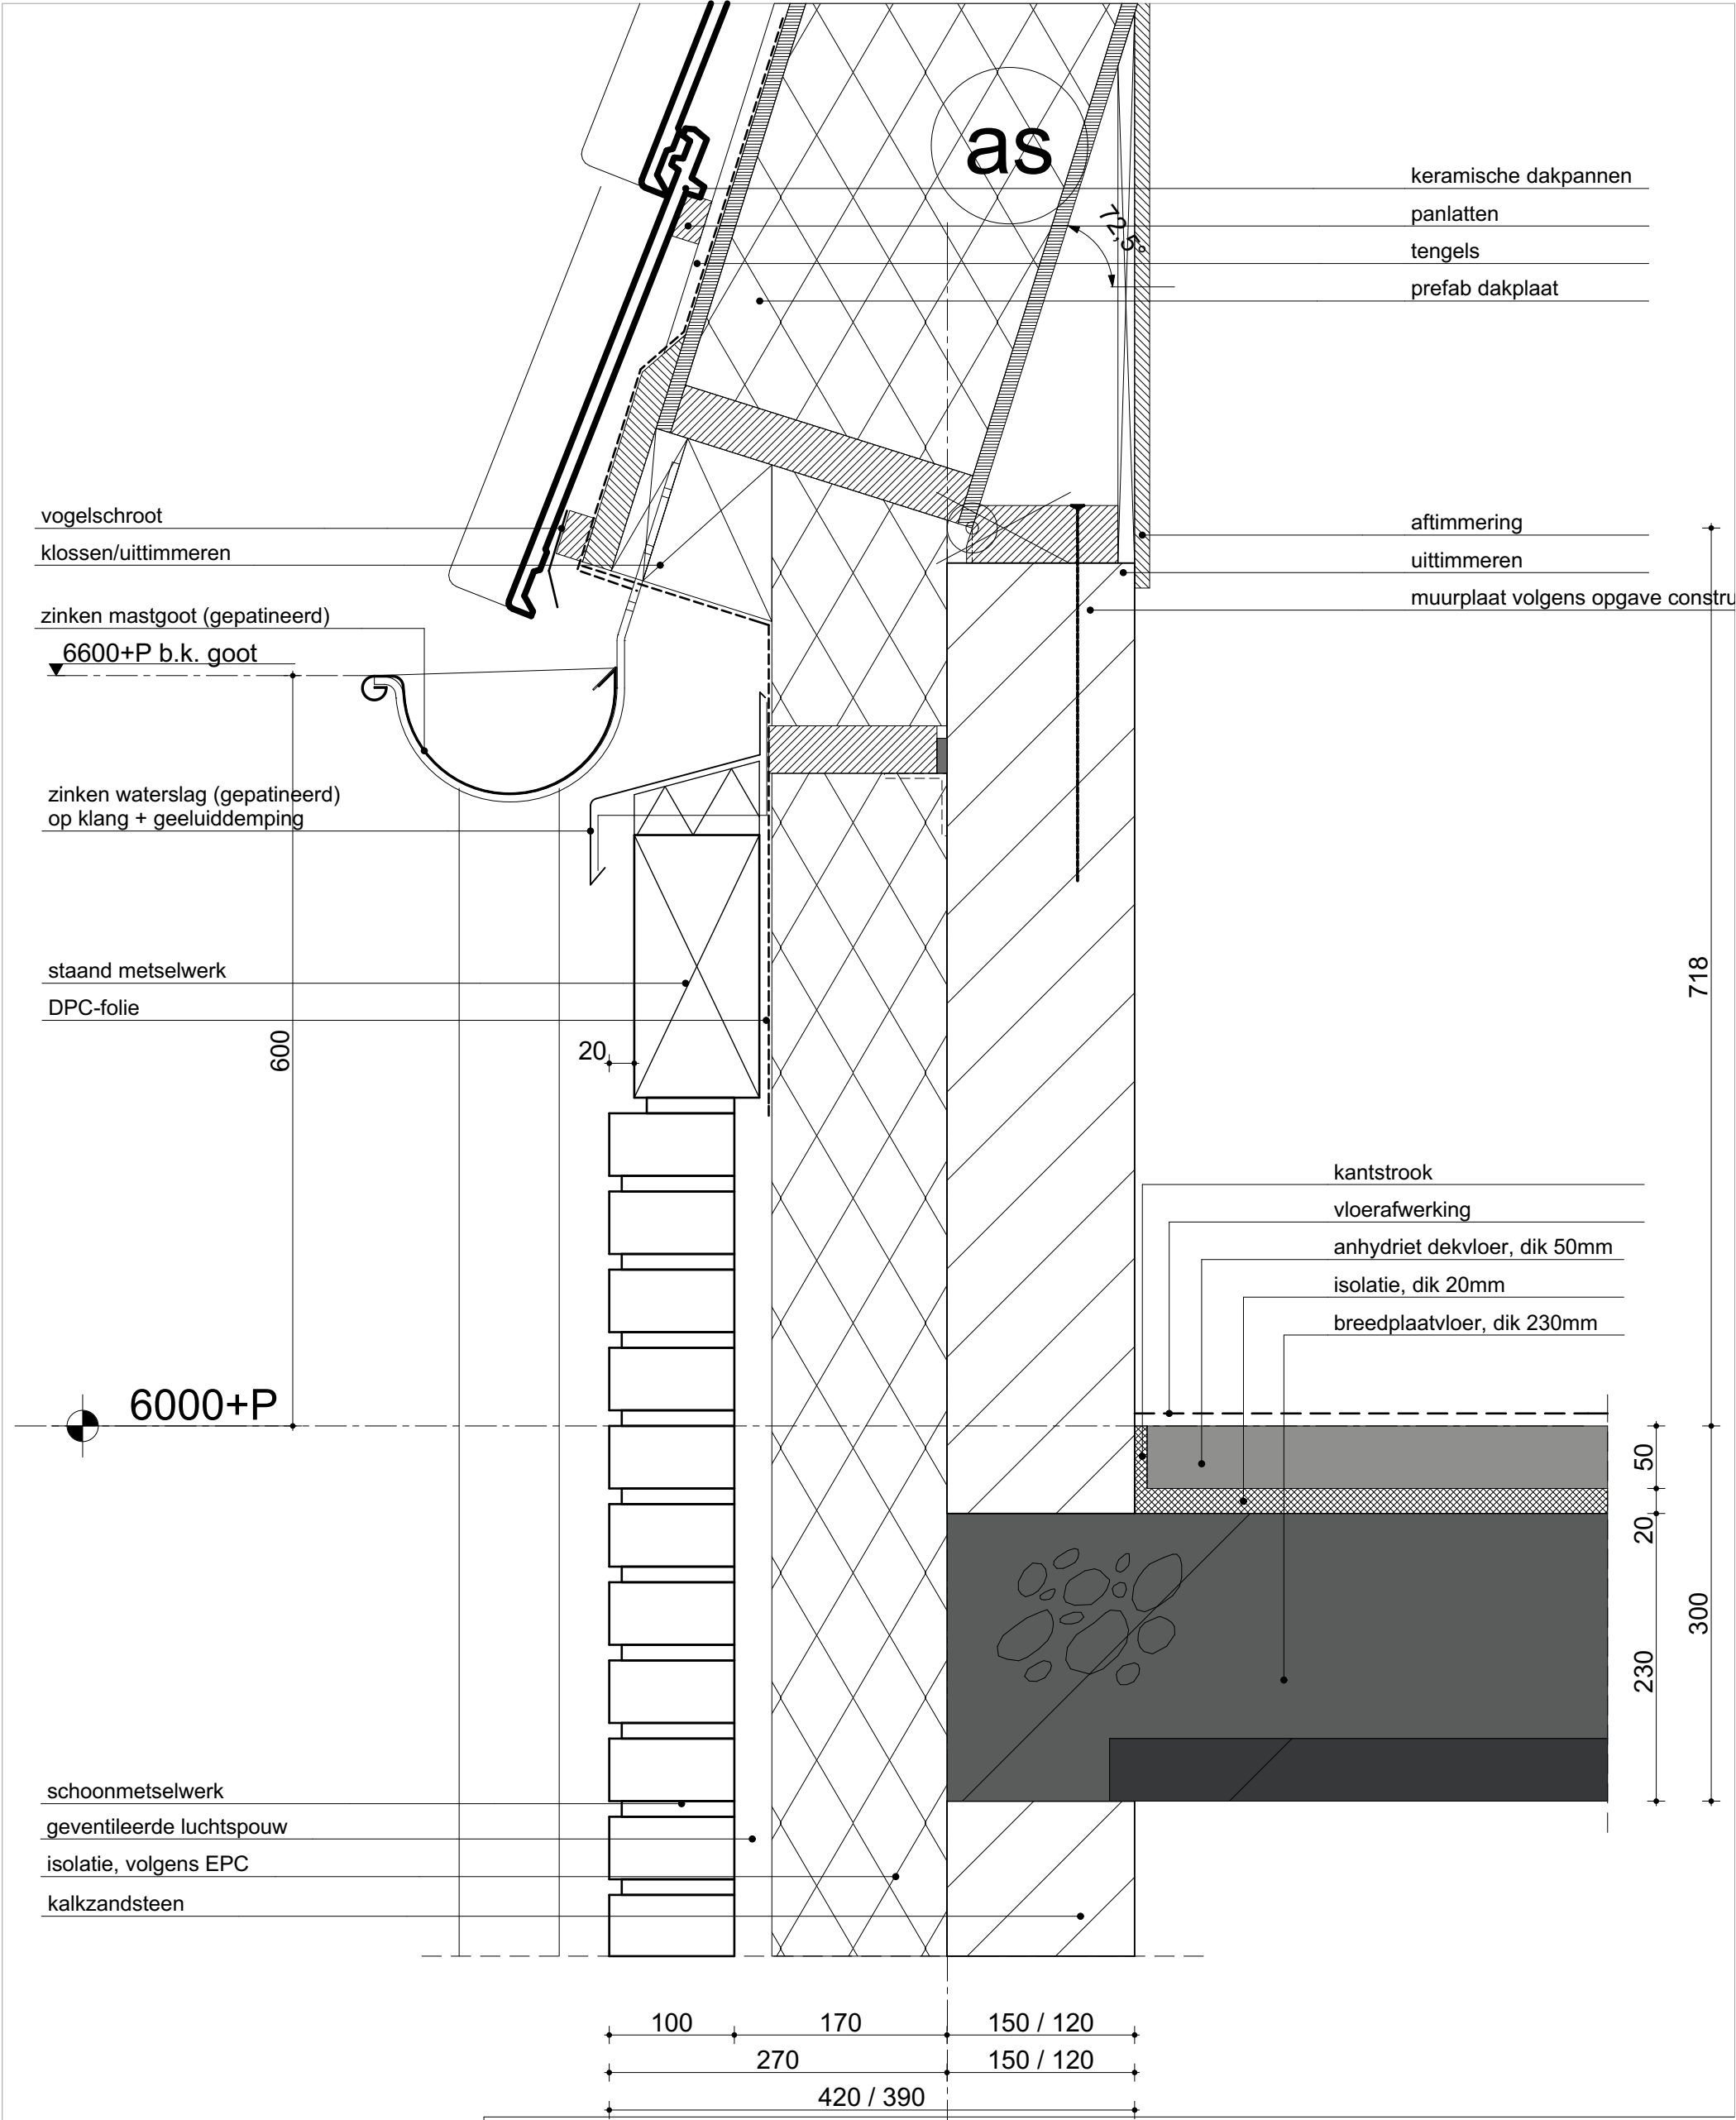

weusten liedenbaum
architecten

Utrechtseweg 167
6812 AC Arnhem

026 443 6972
info@weustenliedenbaum.nl
www.weustenliedenbaum.nl

Project **Nieuwbouw huisvesting kleinschalig
wonen te Leimuiden**

Onderdeel **Principe detail G.10**

Datum **30-06-2020**

Wijziging B

Wijziging D

Wijziging A

Wijziging C

Wijziging E

Project nummer

14-1694-89DL

Status

Definitief

Schaal

Tekening nummer

BA - 700. G.10

1:5

weusten liedenbaum
architecten

Utrechtseweg 167
6812 AC Arnhem

026 443 6972
info@weustenliedenbaum.nl
www.weustenliedenbaum.nl

Project Nieuwbouw huisvesting kleinschalig
wonen te Leimuiden

Onderdeel Principe detail K.08

Datum 30-06-2020

Wijziging B Wijziging C

Wijziging D Wijziging E

Project nummer 14-1694-89DL

Status Definitief

Schaal 1:5

Tekening nummer BA - 700. K.08

keramische dakpannen

uittimmeren

stijl-/ en regelwerk, incl. borstweringssteunen
conform opgave constructeur


9000+P


panlatten

tengels

prefab dakplaat

PUR

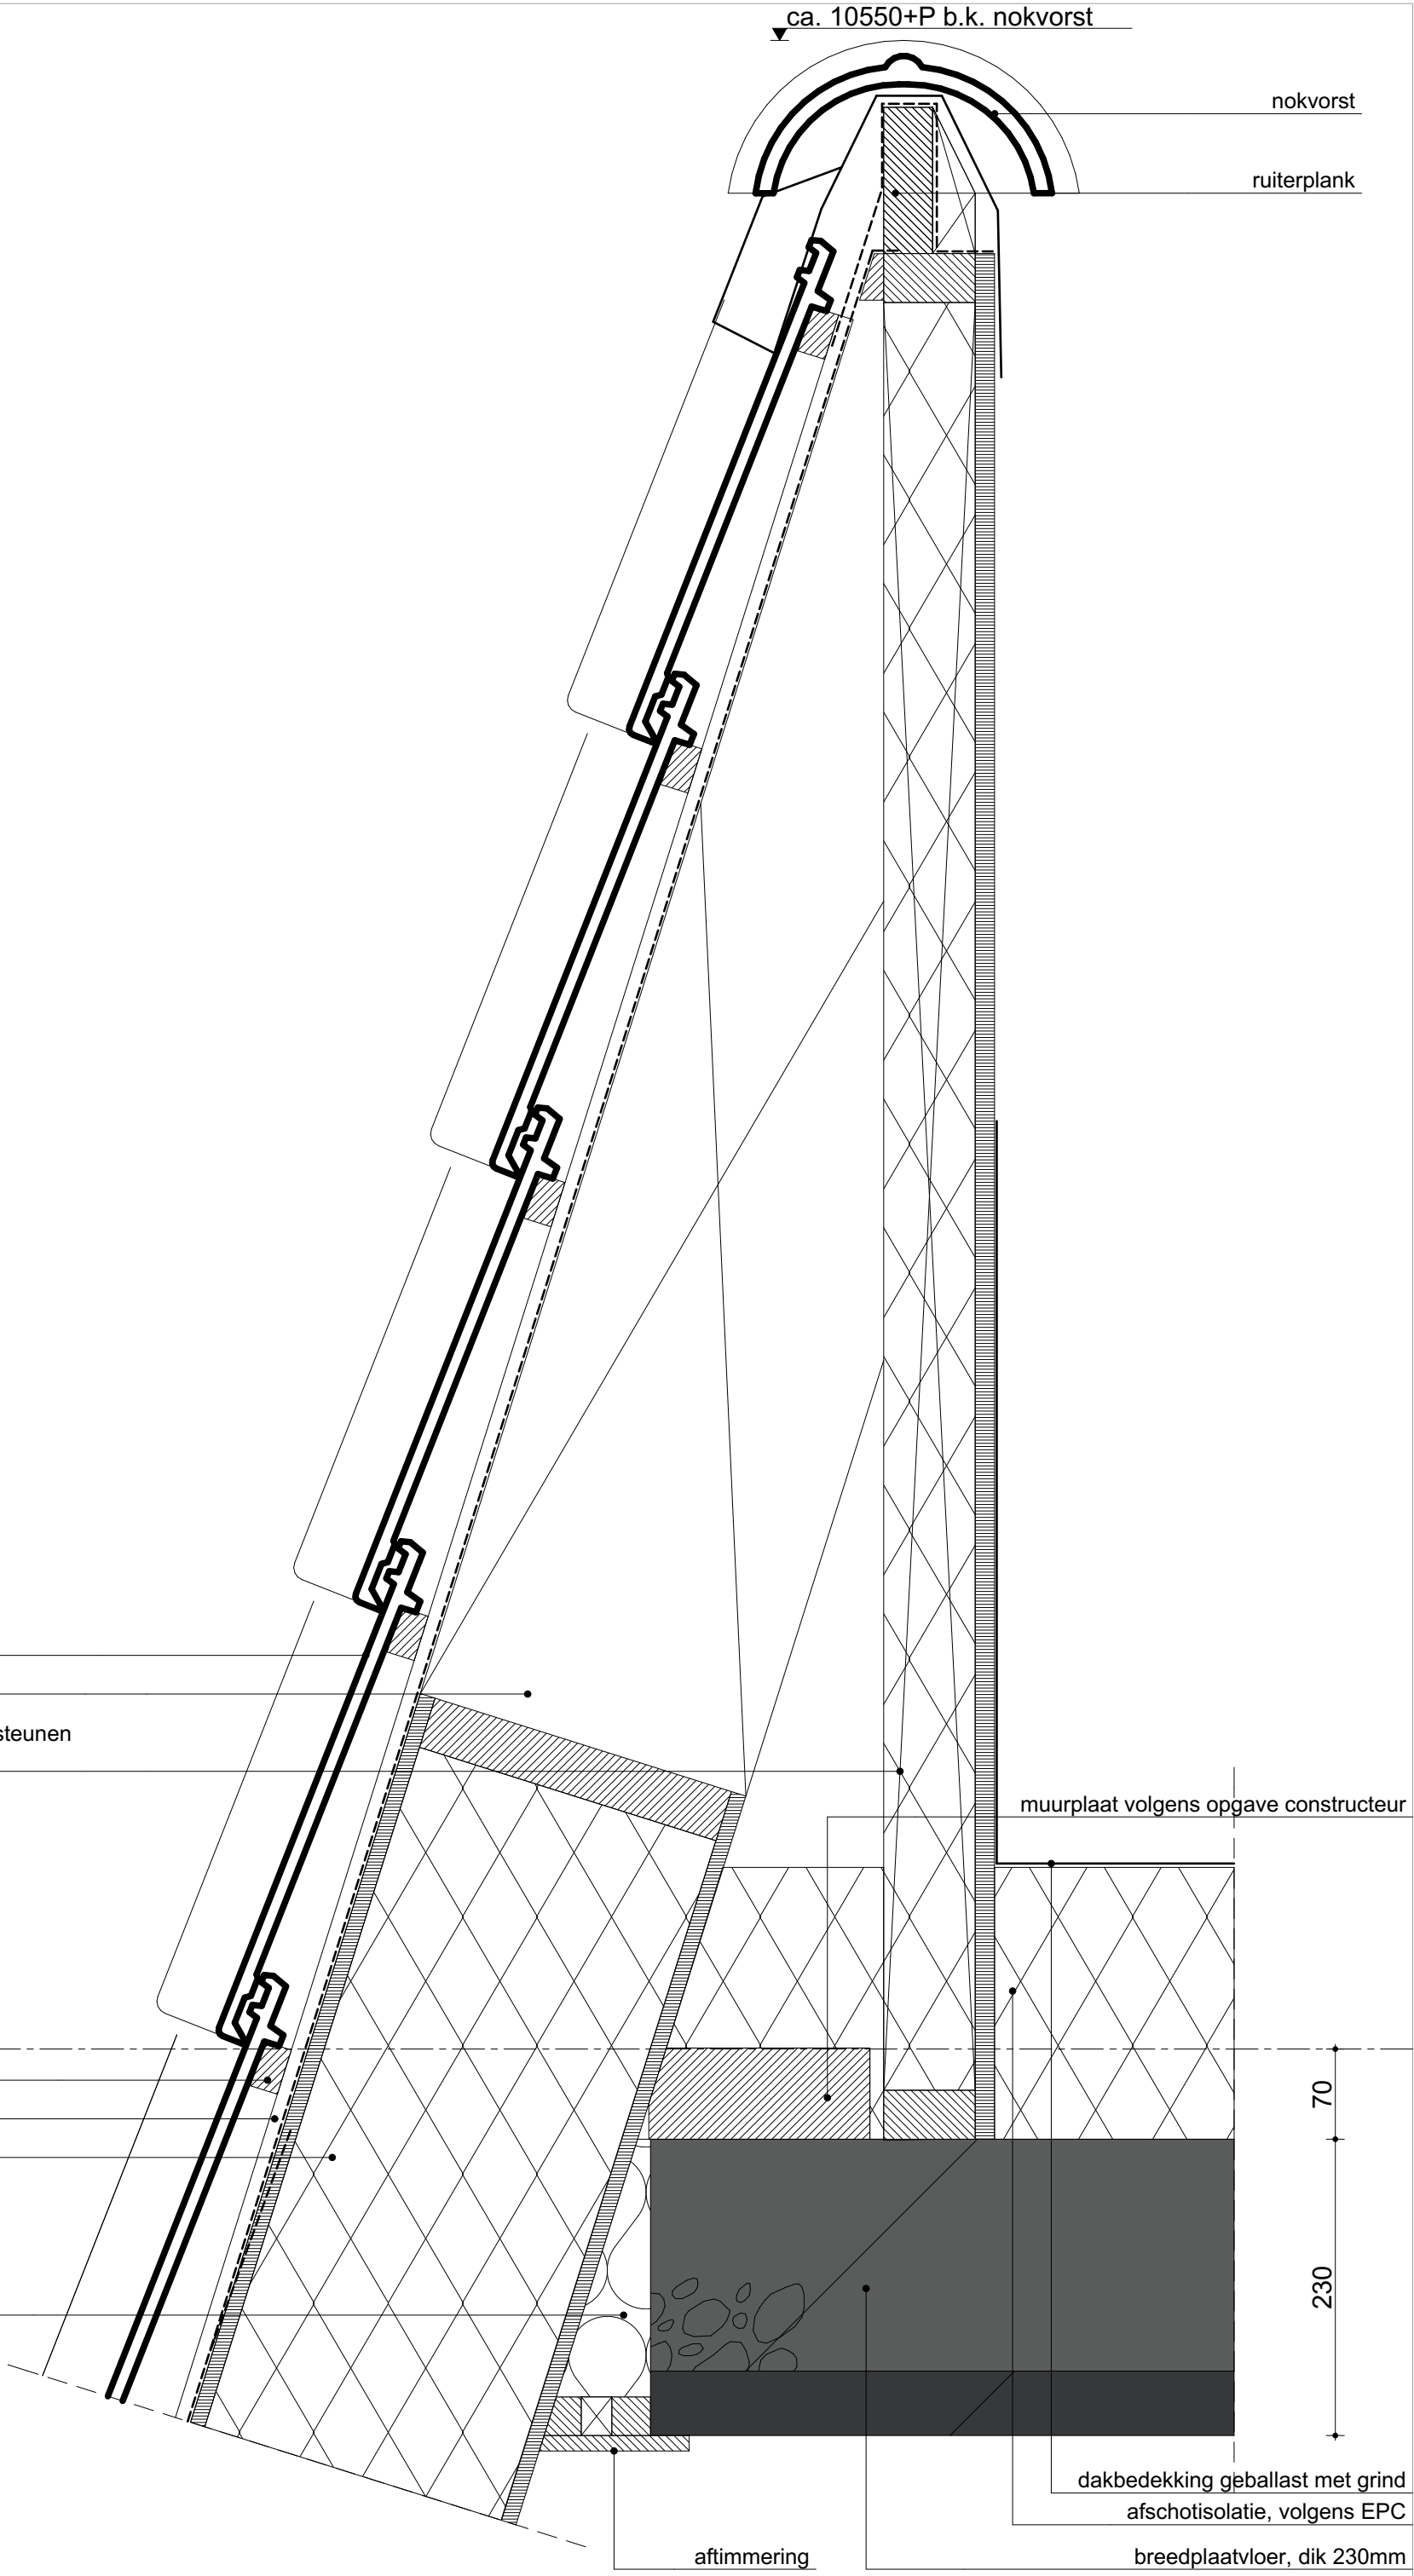

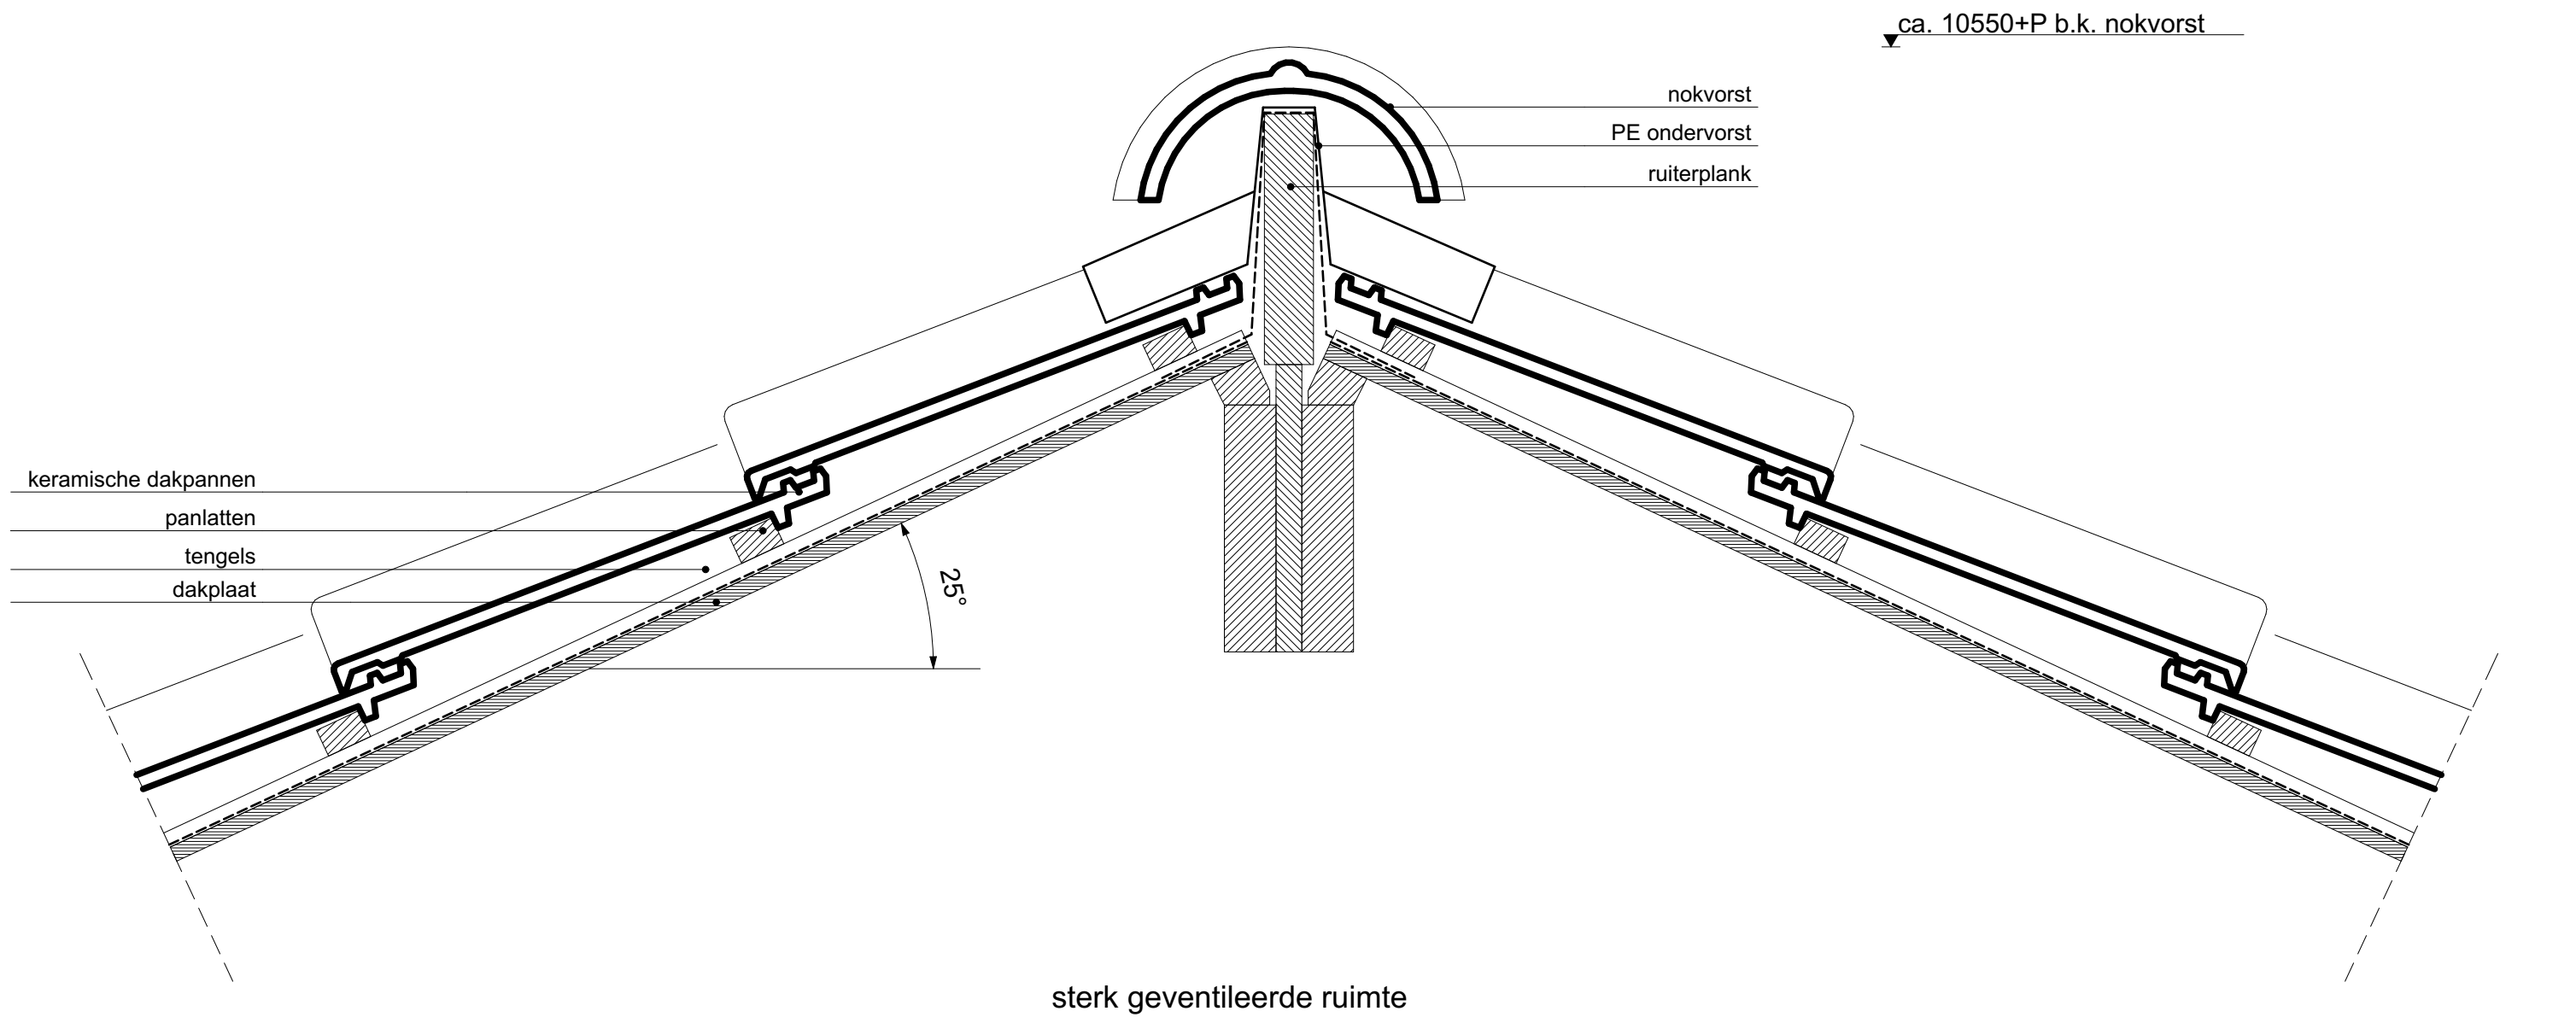

weusten liedenbaum
architecten

Utrechtseweg 167
6812 AC Arnhem

026 443 6972
info@weustenliedenbaum.nl
www.weustenliedenbaum.nl

Project **Nieuwbouw huisvesting kleinschalig
wonen te Leimuiden**

Onderdeel **Principe detail K.09**

Datum **30-06-2020**

Wijziging B

Wijziging D

Project nummer

14-1694-89DL


Status **Definitief**

Schaal


Tekening nummer

BA - 700. K.09

1:5

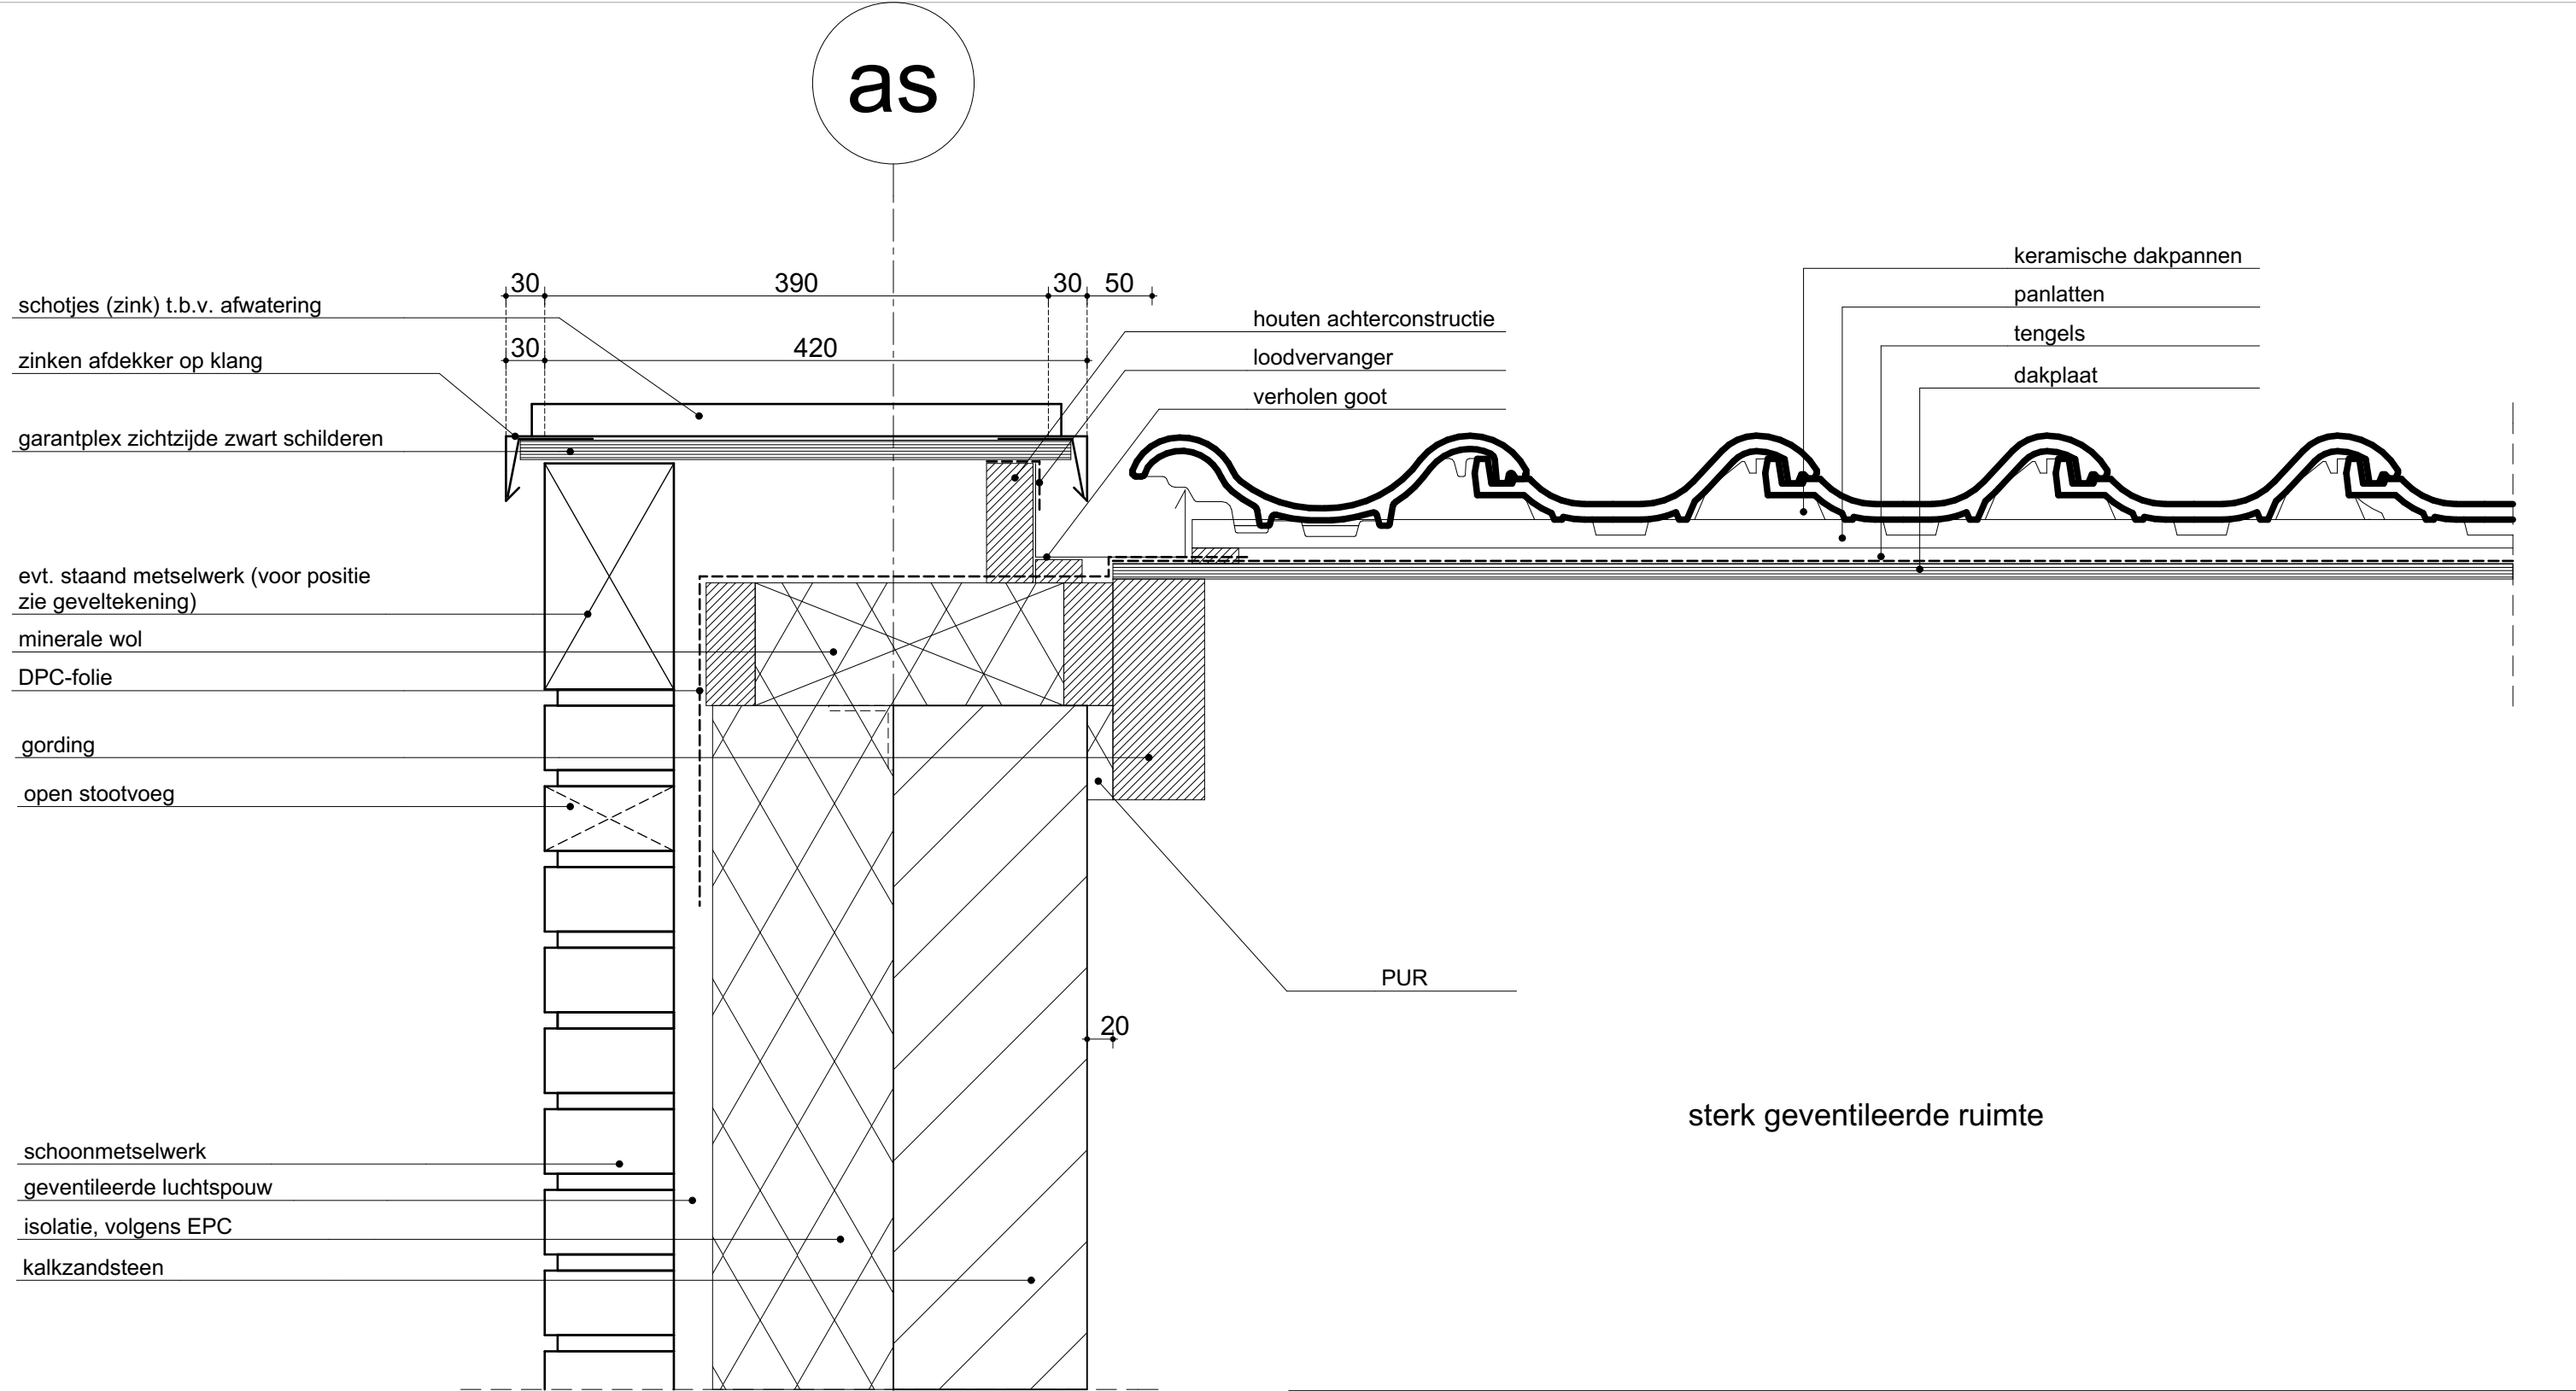

weusten liedenbaum architecten	Project	Nieuwbouw huisvesting kleinschalig wonen te Leimuiden		Project nummer
	Onderdeel	Principe detail K.12		14-1694-89DL
	Datum	30-06-2020	Wijziging A	Status
	Wijziging B		Wijziging C	Definitief
	Wijziging D		Wijziging E	Schaal
Utrechtseweg 167 6812 AC Arnhem 026 443 6972 info@weustenliedenbaum.nl www.weustenliedenbaum.nl				Tekening nummer BA - 700. K.12
				1:5

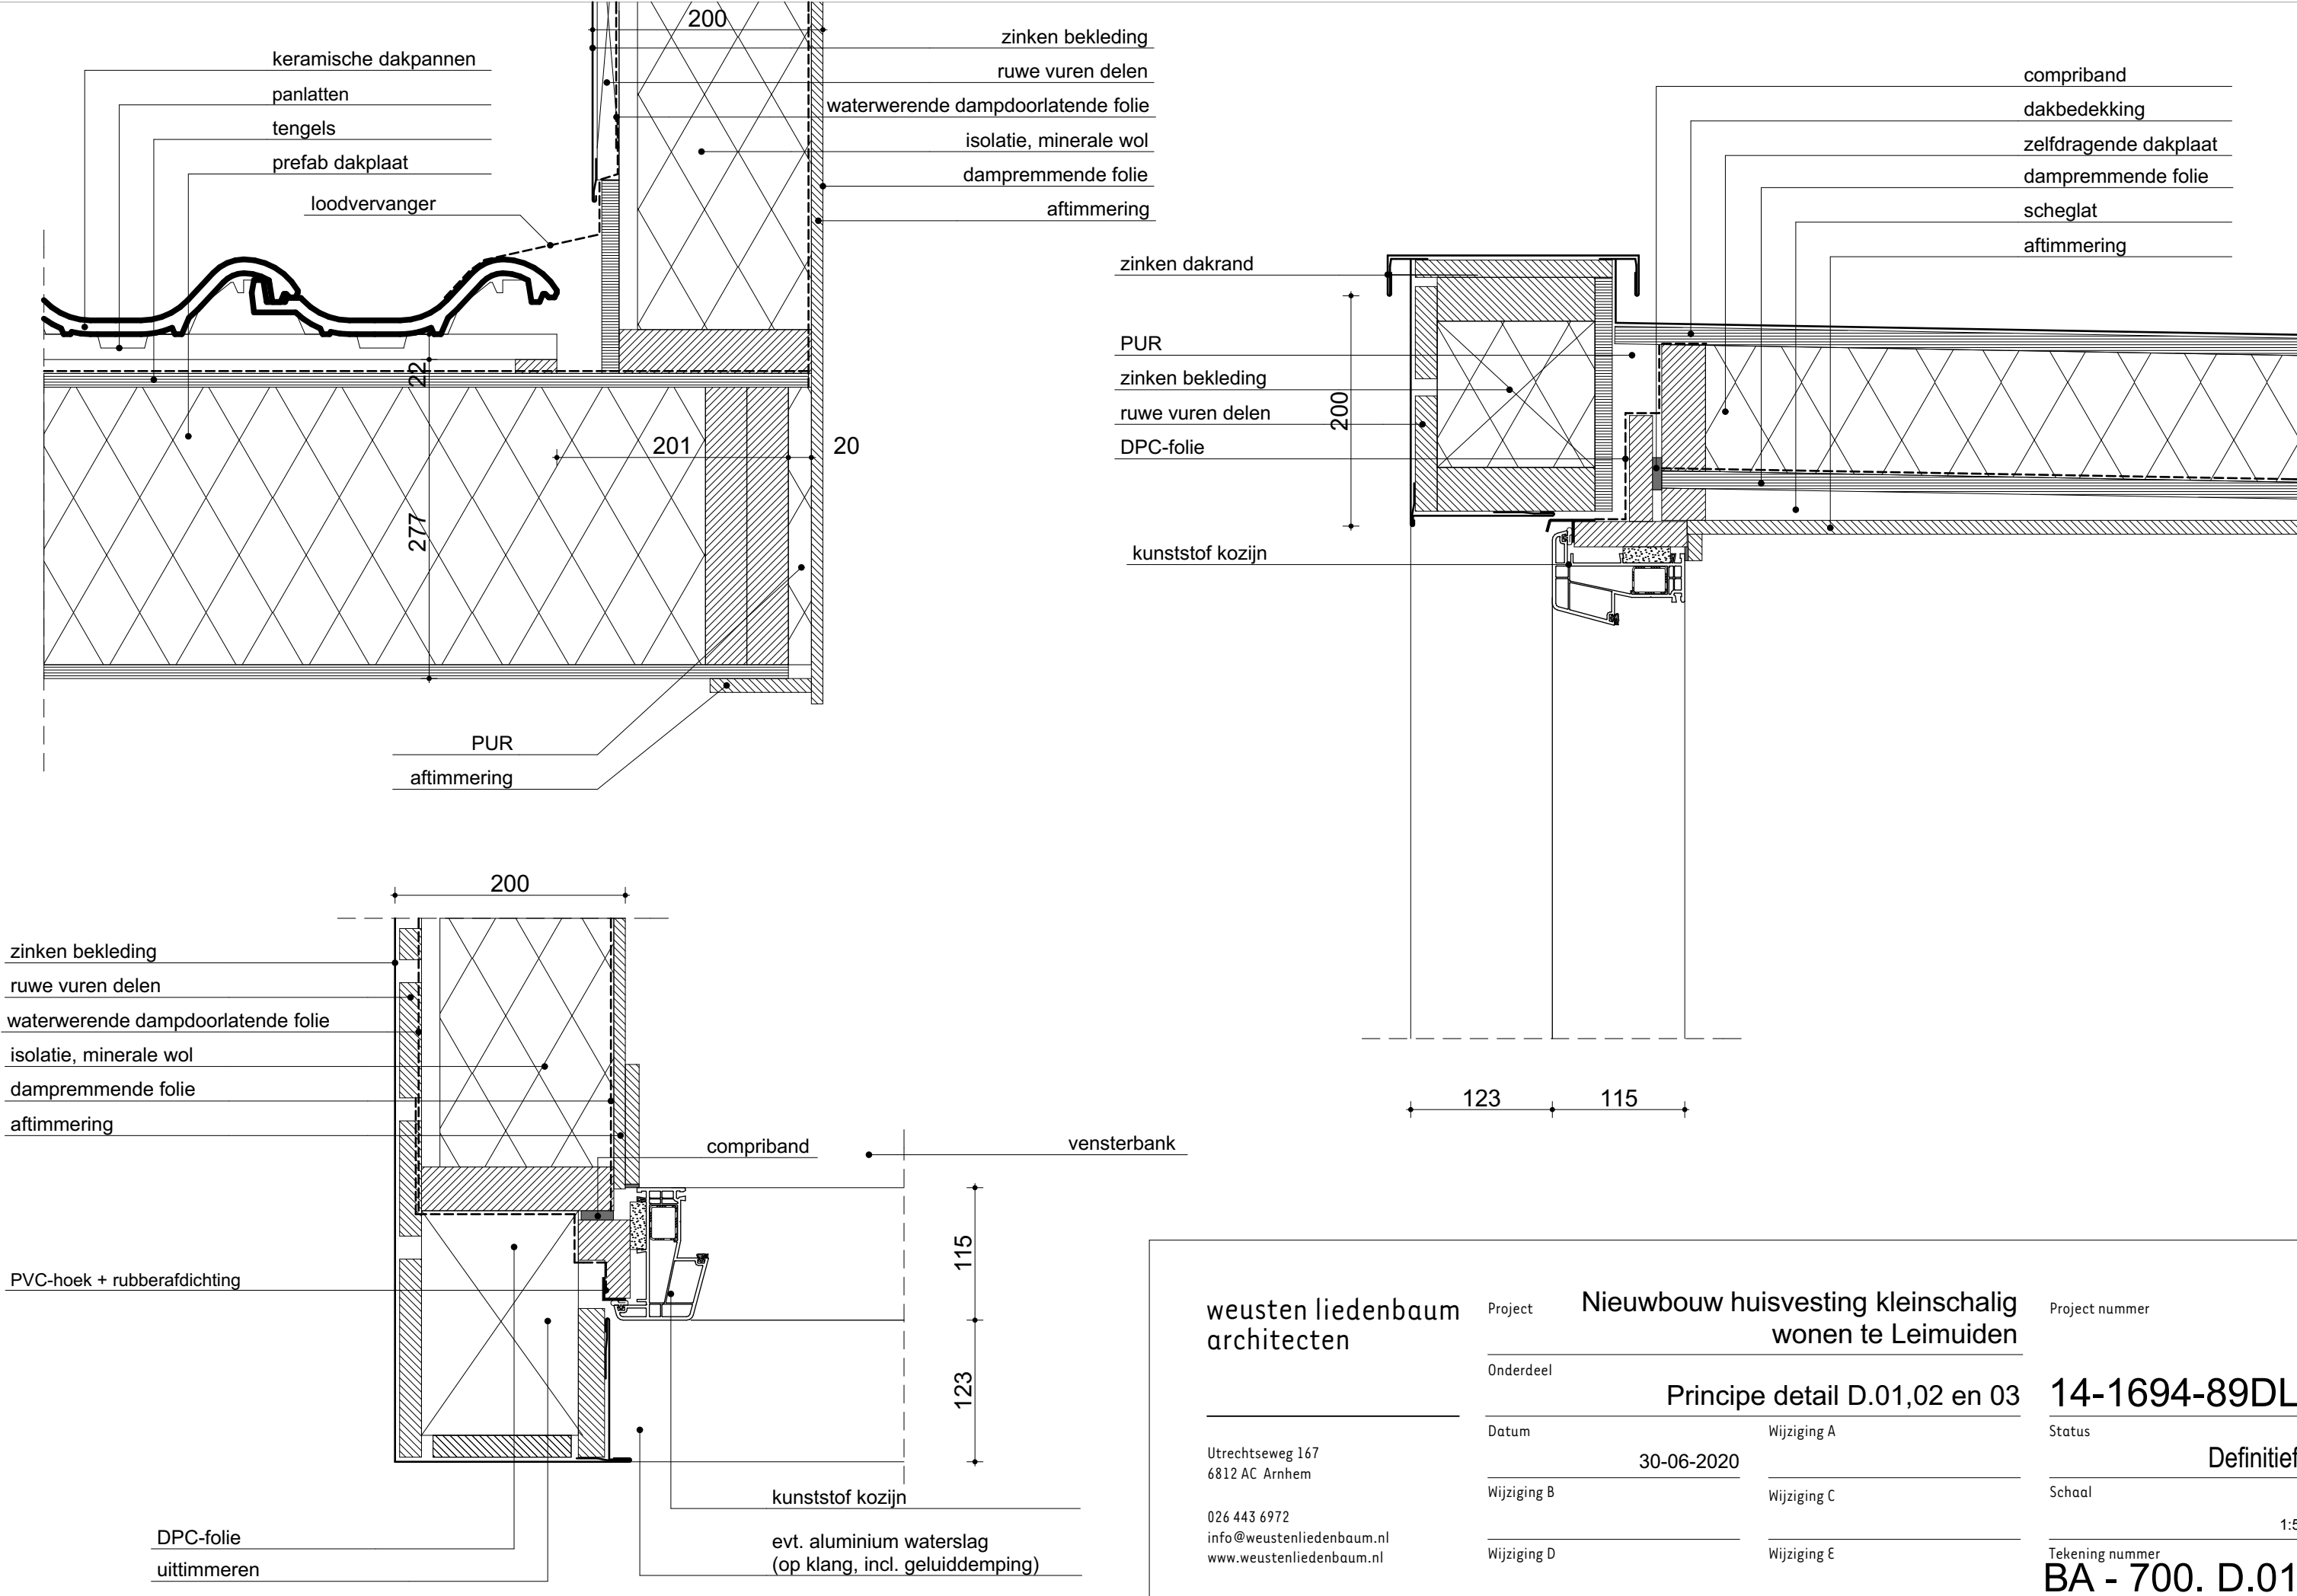

weusten liedenbaum
architecten

Utrechtseweg 167
6812 AC Arnhem

026 443 6972
info@weustenliedenbaum.nl
www.weustenliedenbaum.nl

Project **Nieuwbouw huisvesting kleinschalig
wonen te Leimuiden**

Onderdeel **Principe detail D.01,02 en 03**

Datum **30-06-2020**

Wijziging B

Wijziging D

Wijziging A

Wijziging C

Wijziging E

Project nummer

14-1694-89DL

Status

Definitief

Schaal

Tekening nummer

BA - 700. D.01

1:5