


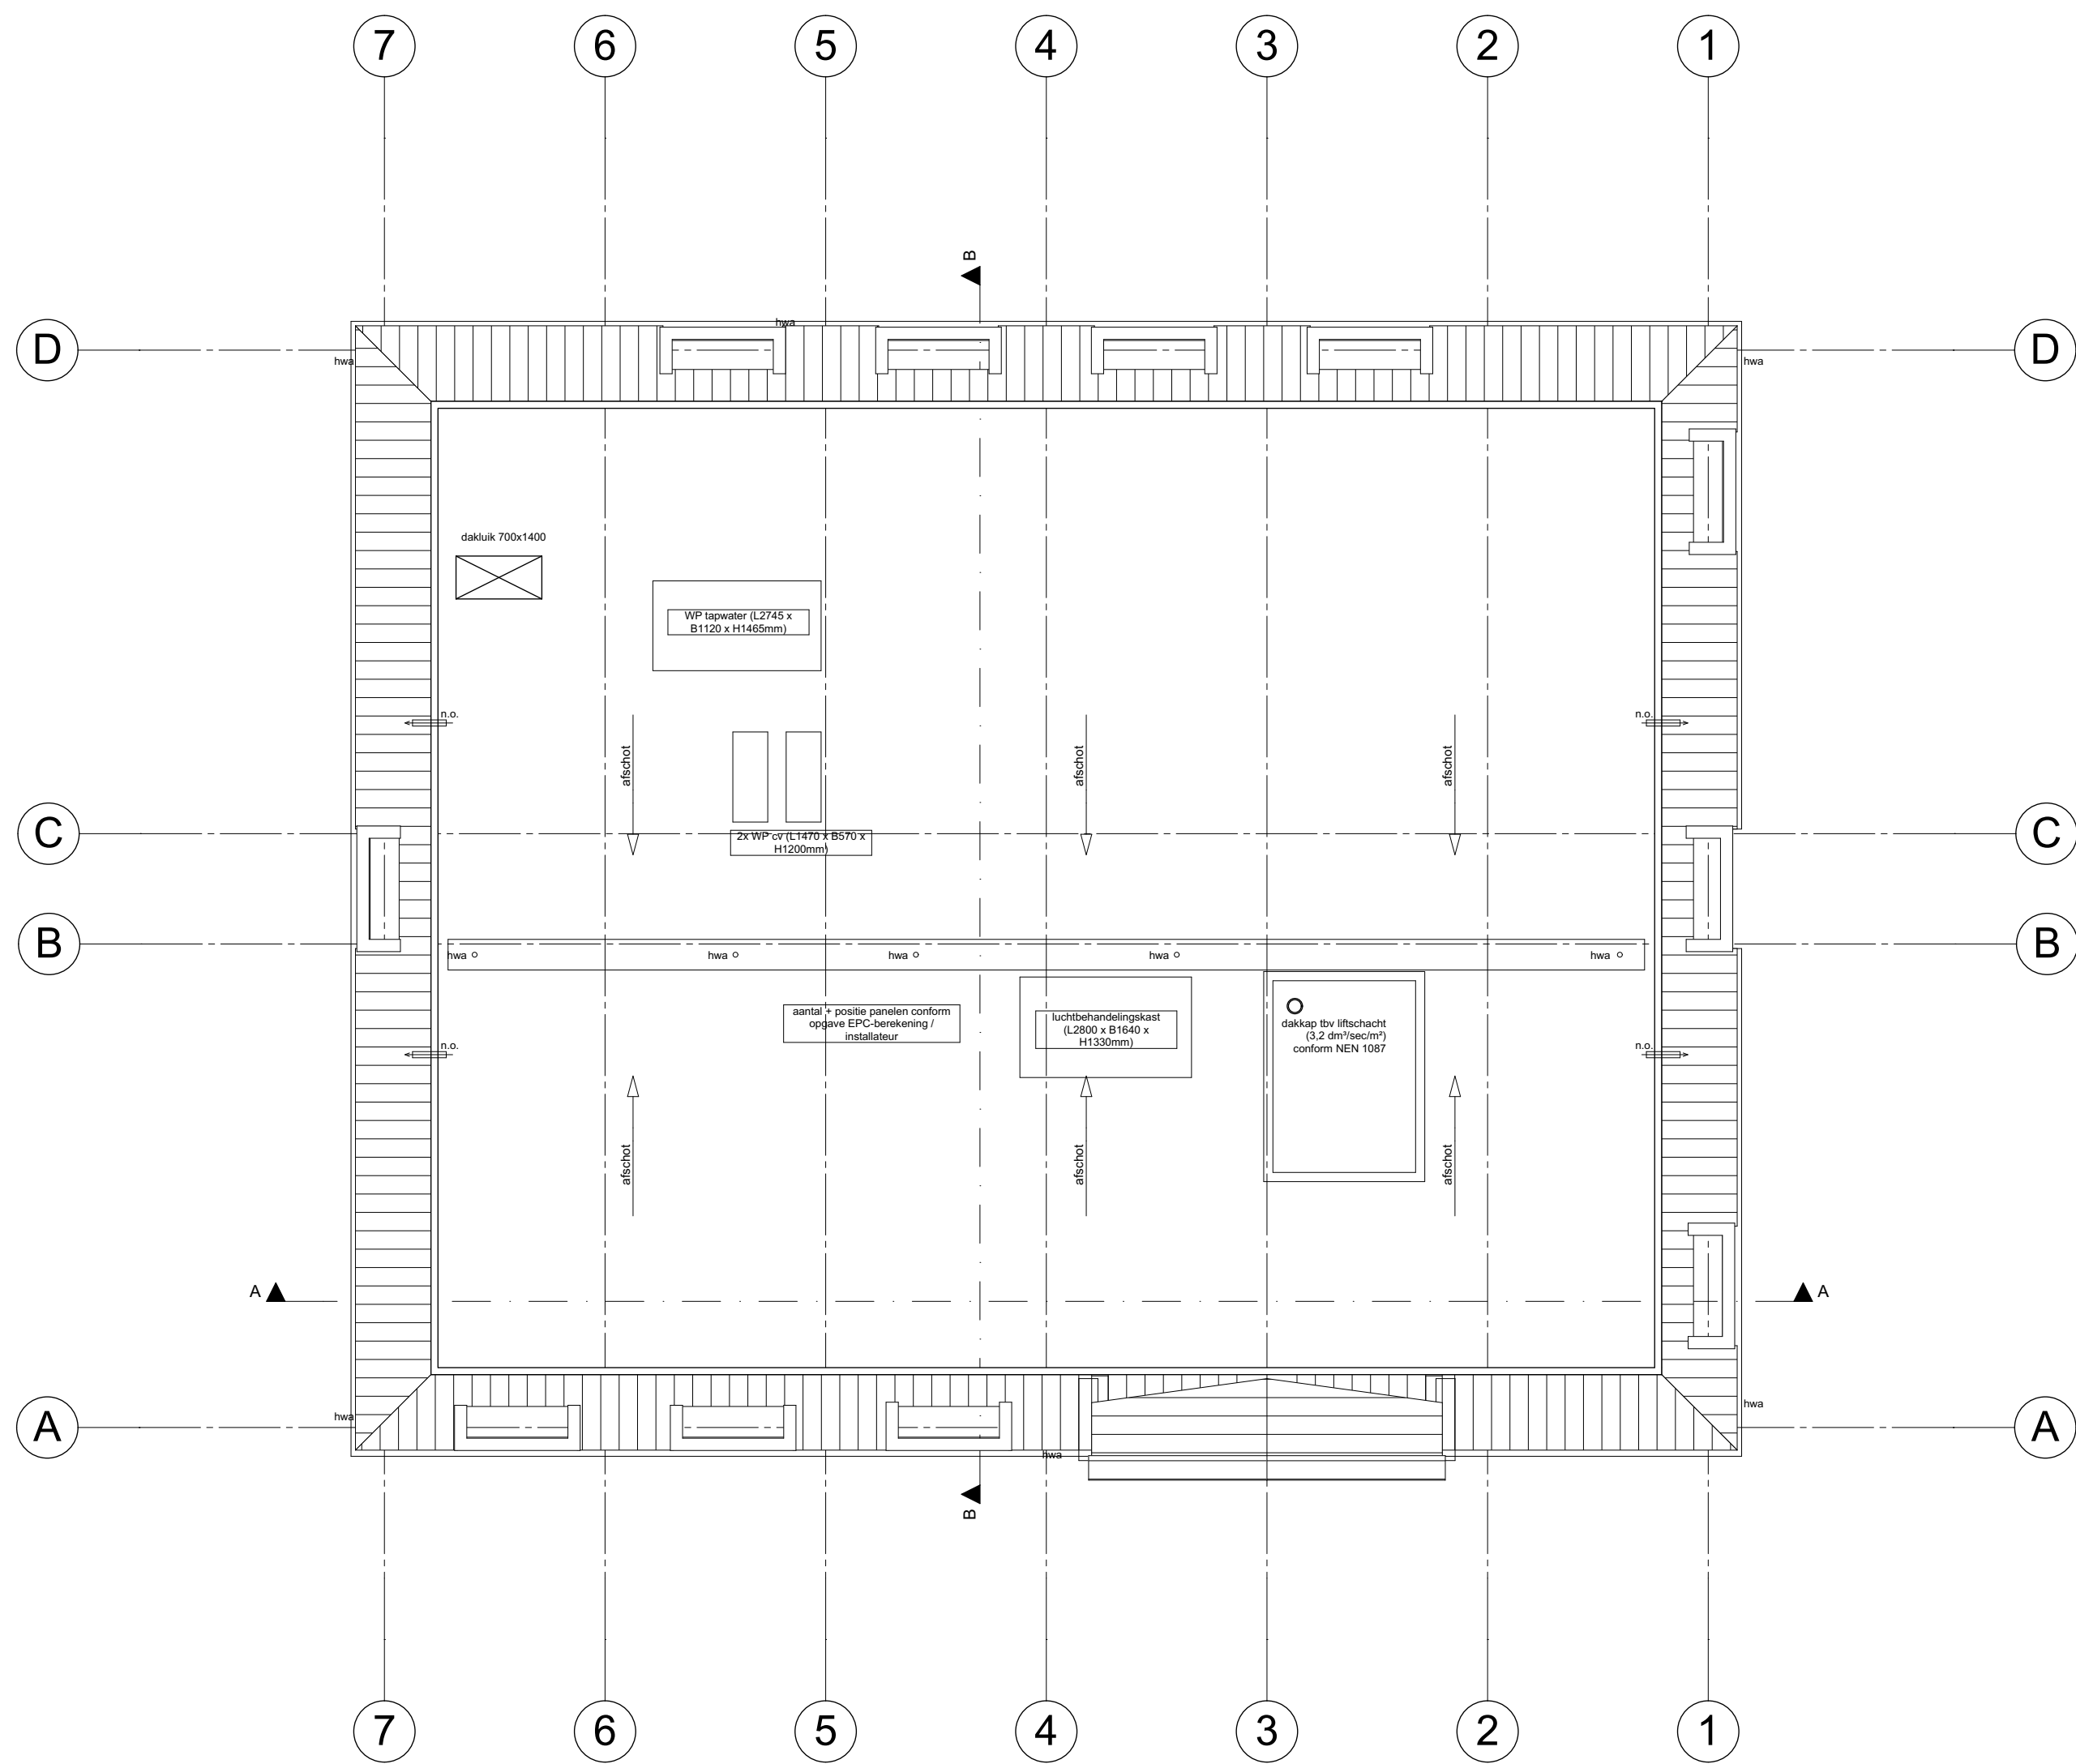

Behoort bij besluit W2020/176
van het college van Kaag en
Braassem d.d. 09-11-2021
Ontwerp

weusten liedenbaum architecten	Project	Nieuwbouw huisvesting kleinschalig wonen te Leimuiden		Project nummer	
	Opdrachtgever	Dagelijks Leven			14-1694-51DL
	Onderdeel	Dakoverzicht; 9000+P		Status	Definitief
	Datum	30-06-2020	Wijziging A	Schaal	1:100
	Wijziging B		Wijziging C	Getekend	VL
Utrechtseweg 167 6812 AC Arnhem 026 443 6972 info@weustenliedenbaum.nl www.weustenliedenbaum.nl	Wijziging D		Wijziging E	Tekening nummer	
	Wijziging F		Wijziging G		
					BA - 103