


**Behoort bij besluit W2020/176
van het college van Kaag en
Braassem d.d. 09-11-2021
Ontwerp**

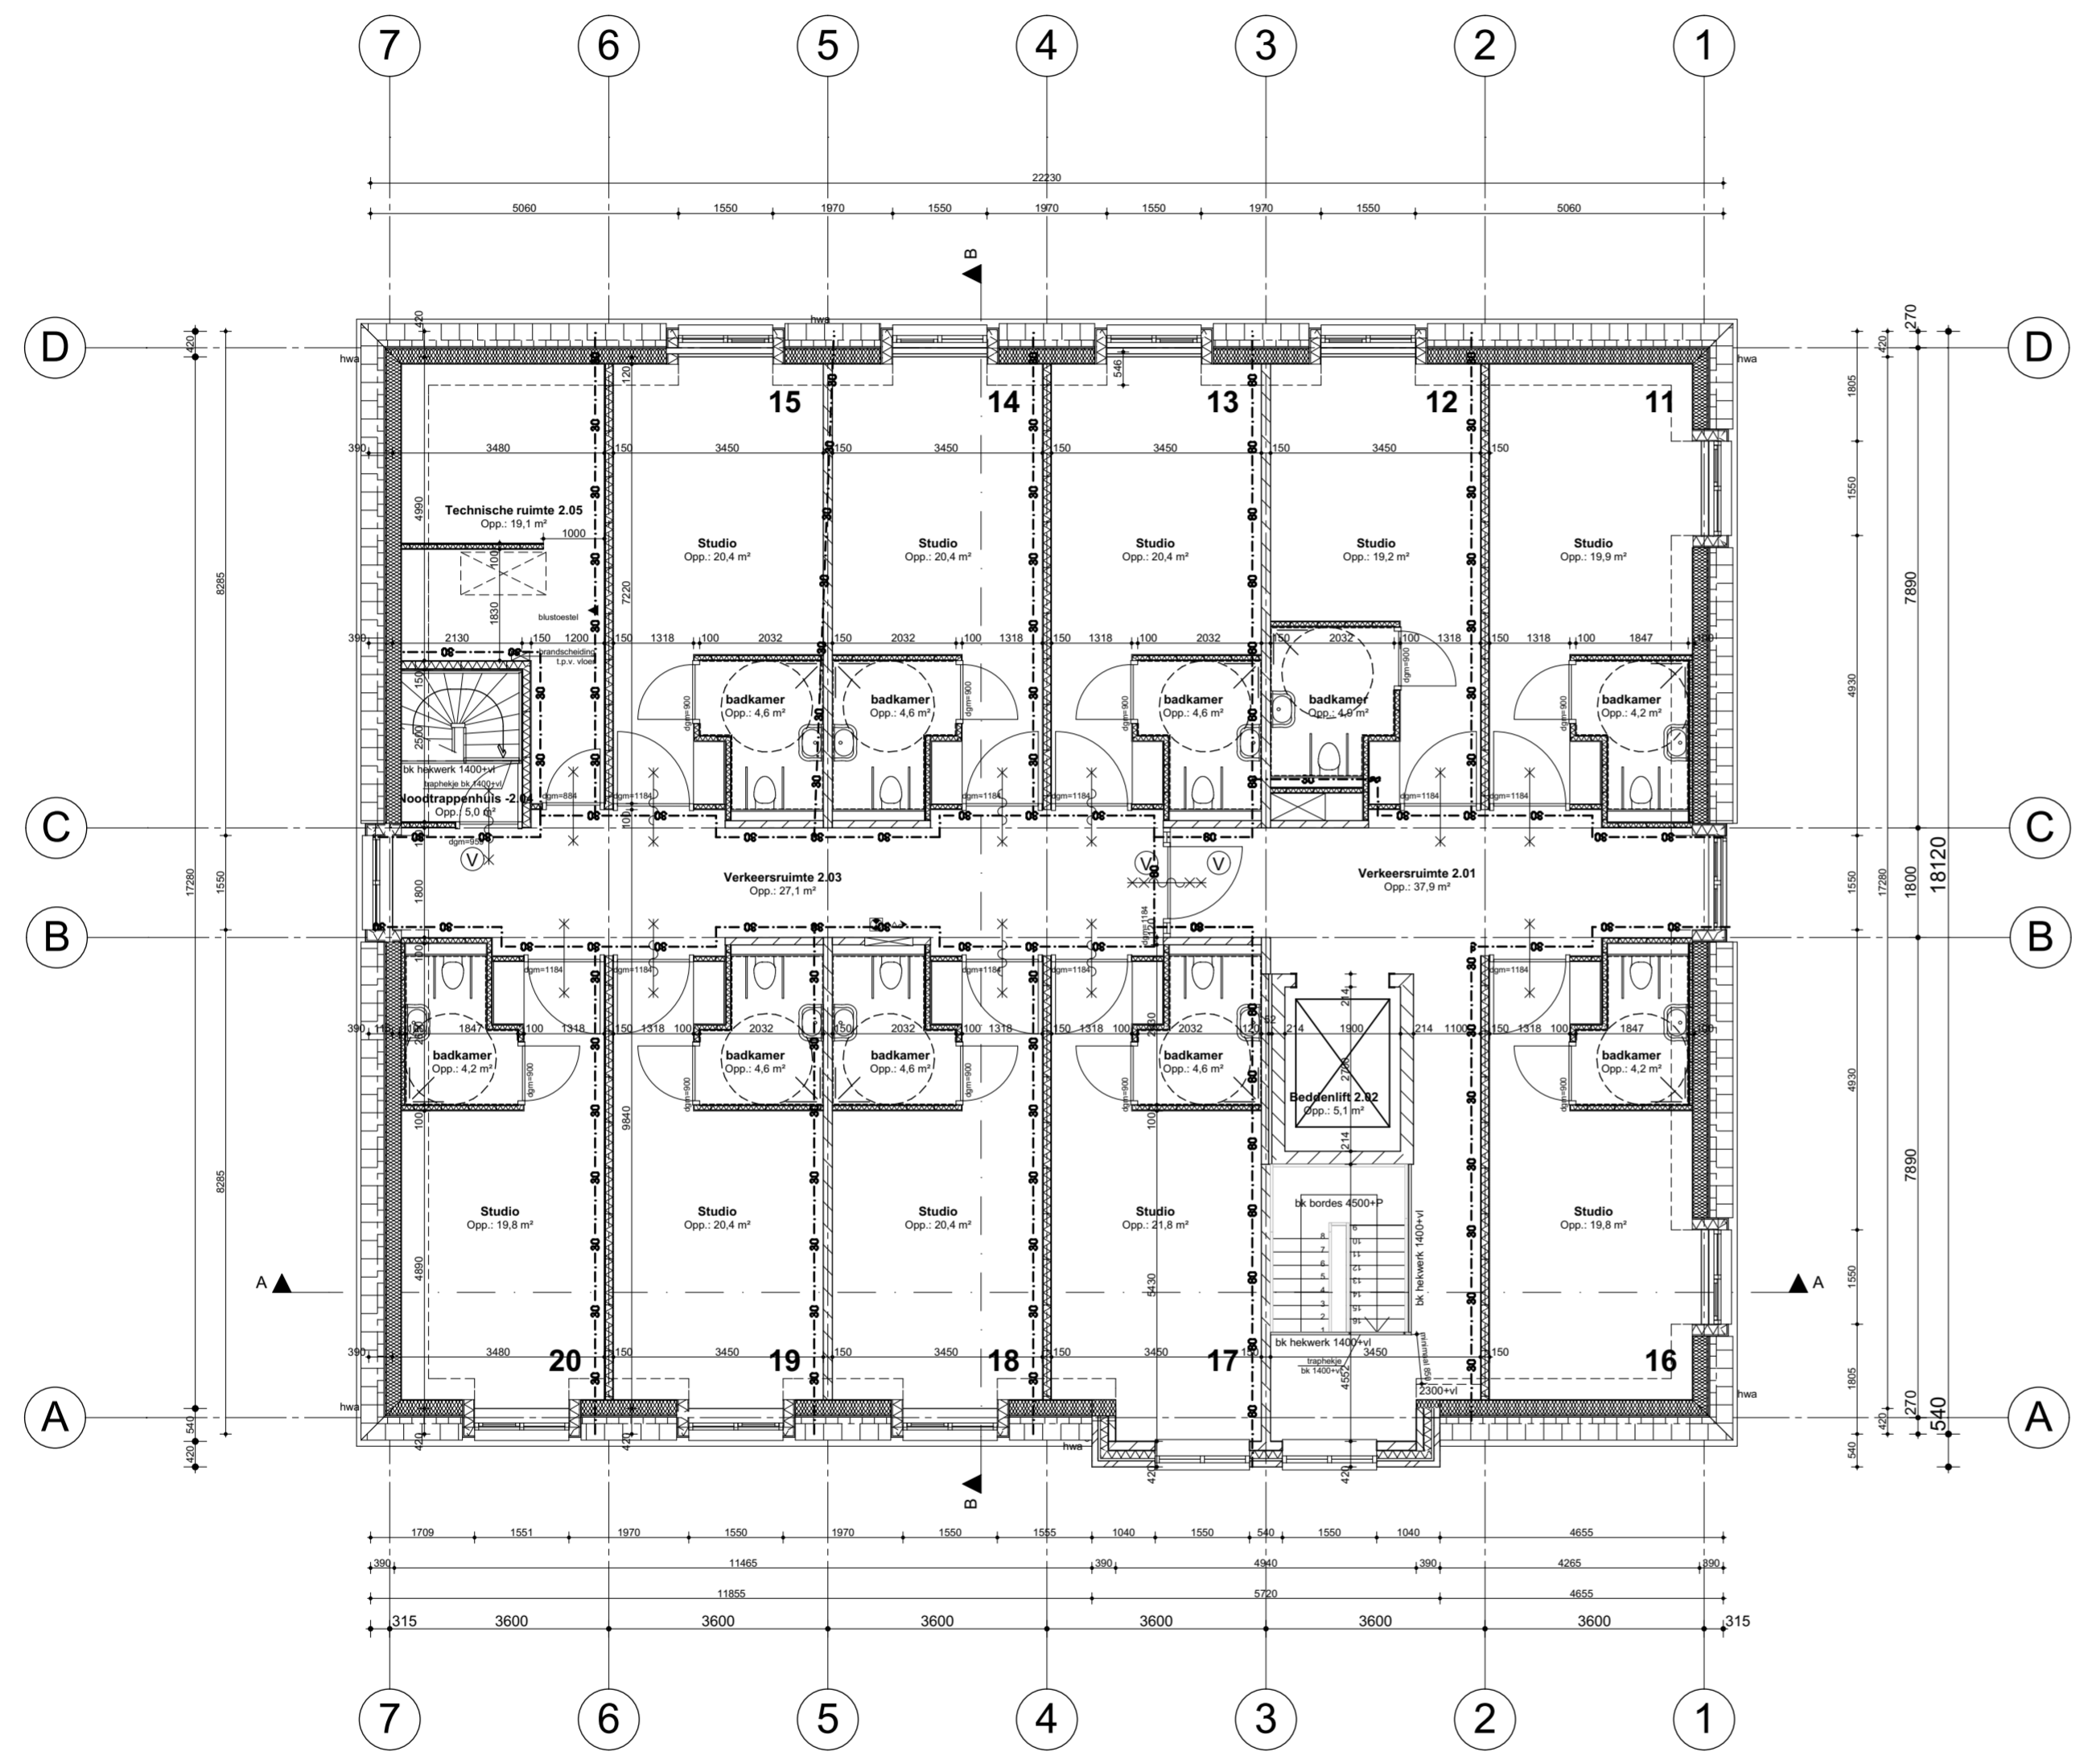

weusten liedenbaum
architecten

Project **Nieuwbouw huisvesting kleinschalig
wonen te Leimuiden**

Project nummer

Opdrachtgever

Dagelijks Leven

14-1694-51DL

Onderdeel

2e Verdieping; 6000+P

Status

Definitief

Datum

30-06-2020

Wijziging A

A2

Schaal

1:100

Wijziging B

Wijziging C

Getekend

VL

Wijziging D

Wijziging E

Tekening nummer

Wijziging F

Wijziging G

Utrechtseweg 167
6812 AC Arnhem

026 443 6972
info@weustenliedenbaum.nl
www.weustenliedenbaum.nl