


Behoort bij besluit W2020/176
van het college van Kaag en
Braassem d.d. 09-11-2021
Ontwerp

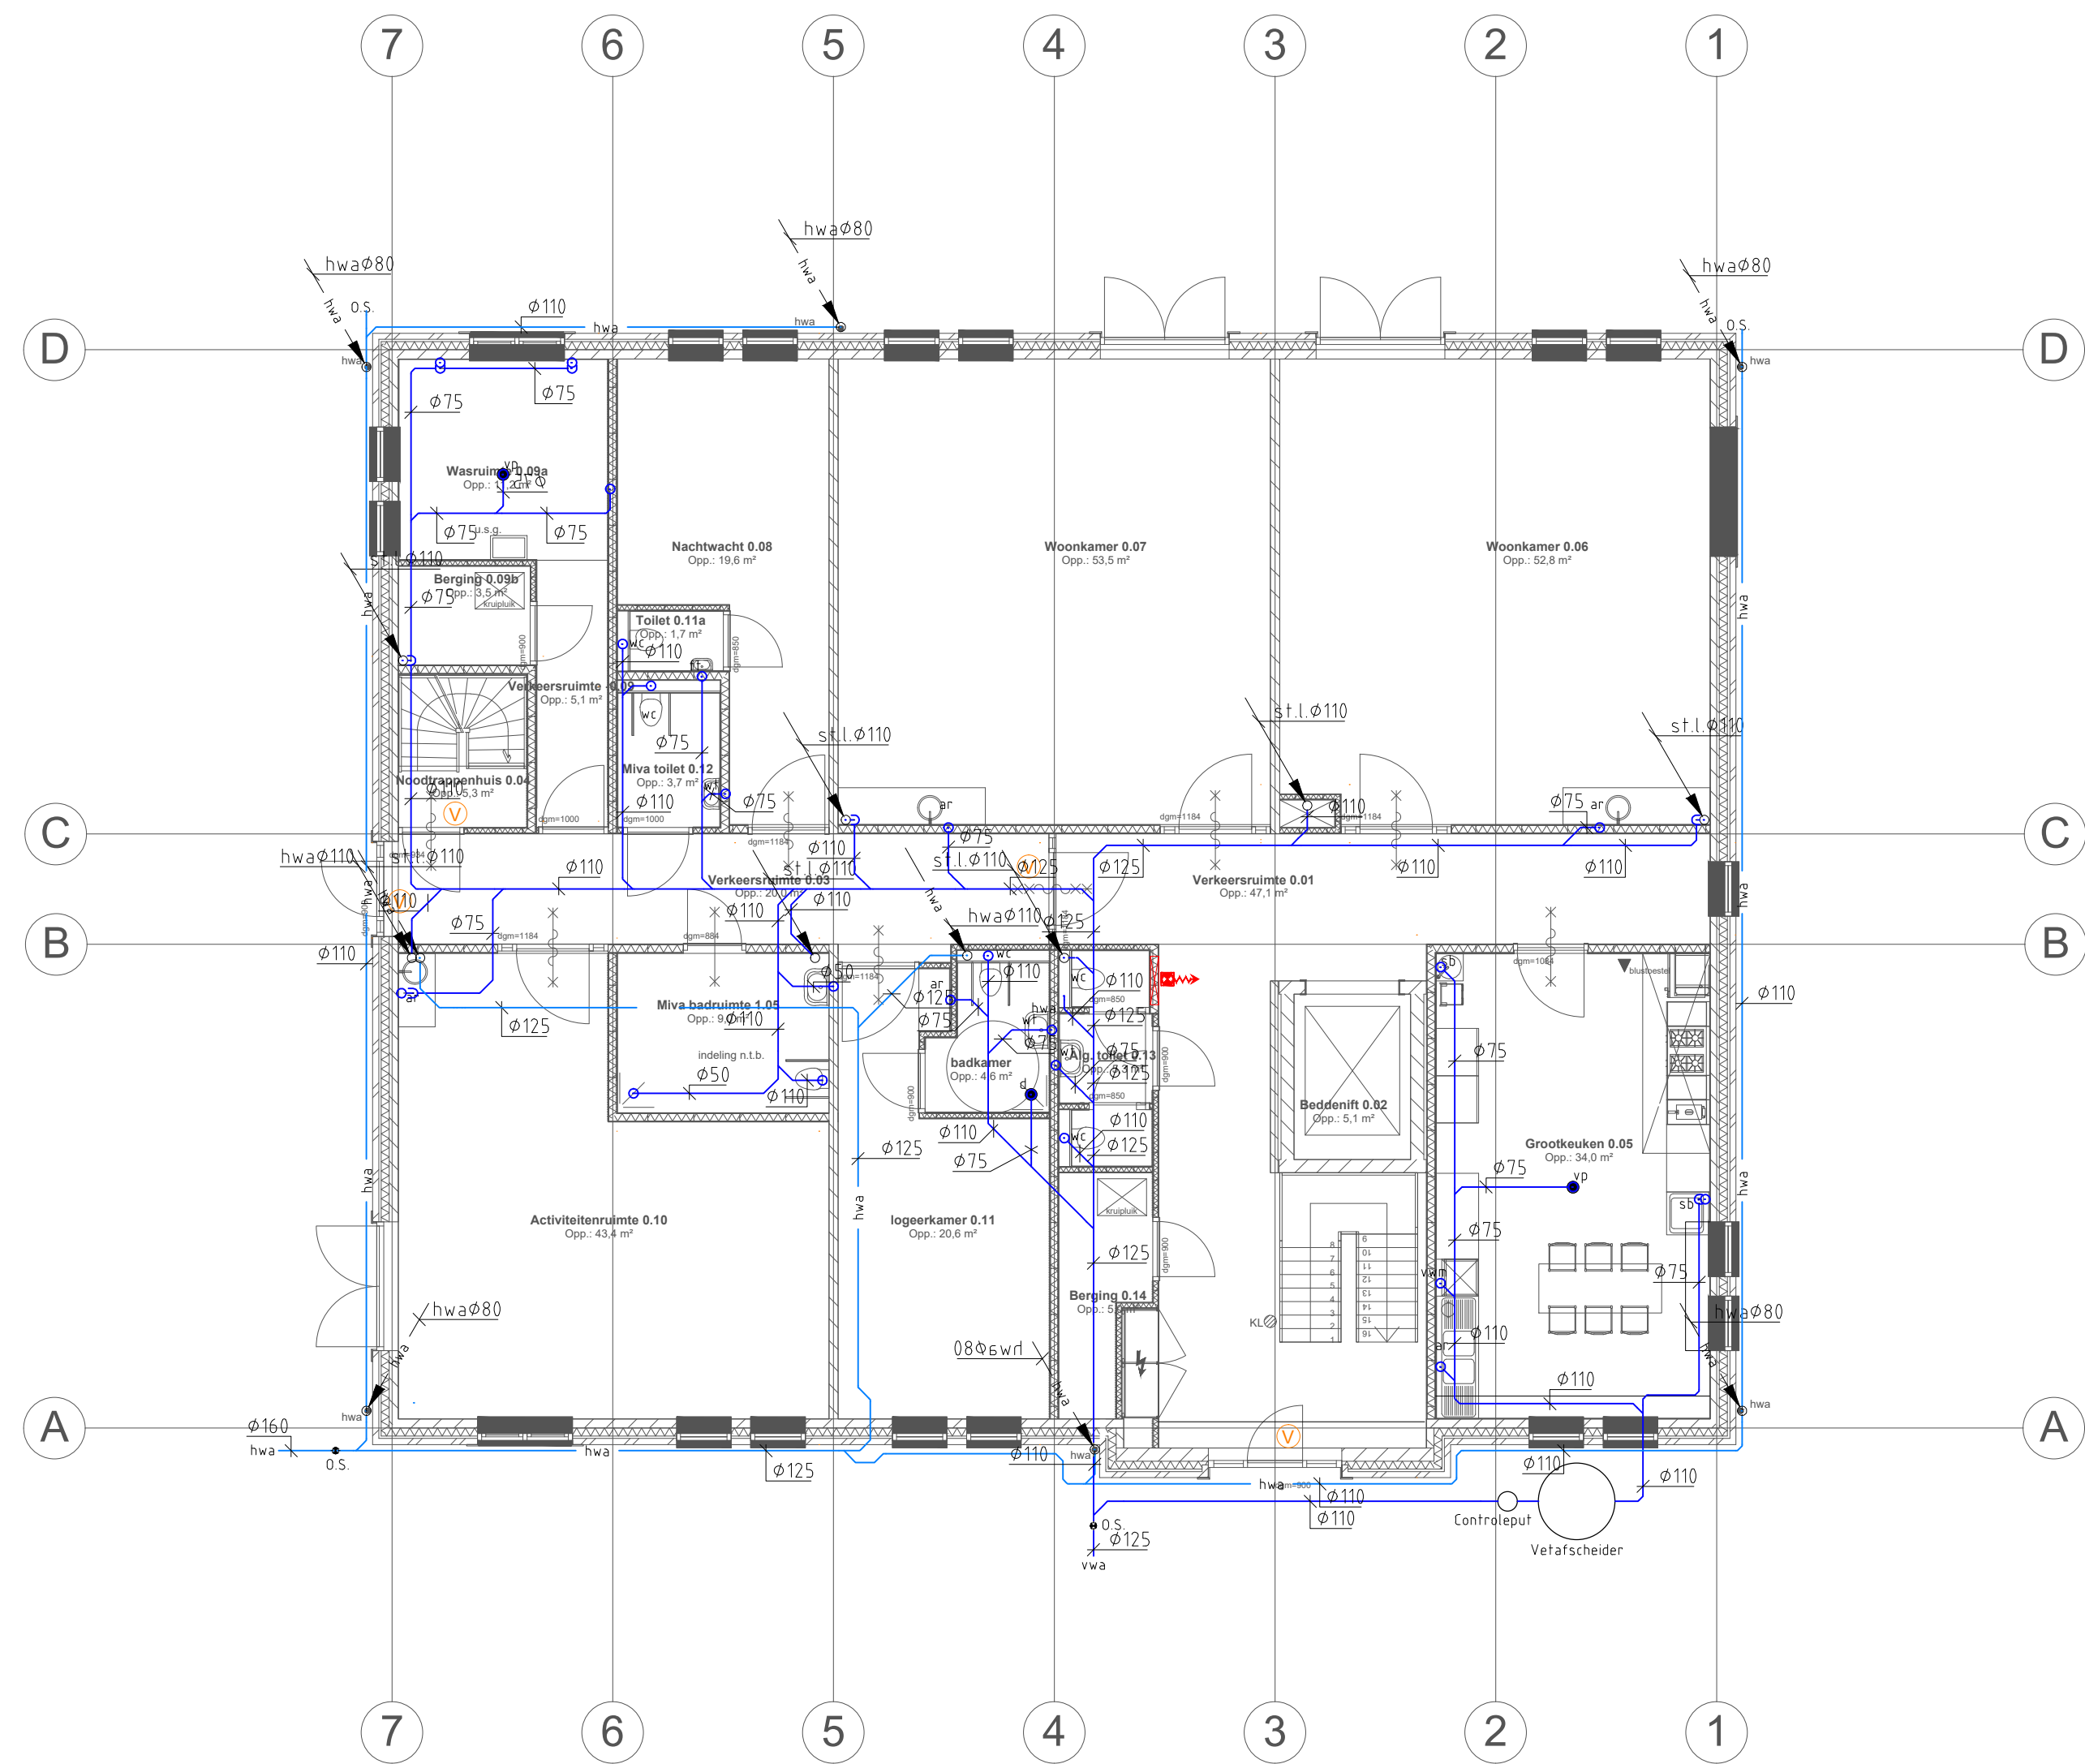

Bouwkundige onderlegger Tek. num : Datum :					Status			
					BOUWAANVRAAG			
	Wijziging	Datum	Getekend	Opmerking				
	Project Woonzorgcomplex DLV Leimuiden				Project nr. : UB-20125			
					Getekend : R.K.			
	Omschrijving Riolering en Hemelwaterafvoer Begane grond				Datum : 6-7-2020			
					Schaal : 1:100			
					Proj. leider :			
				Paraaf :				
		Bleskolsingel 5 7602 PE Almelo www.Lowik.nl		Postbus 494 T 0546-488888 E info@lowik.nl		Tekeningnummer RIO-00 lmd	Formaat A2	Wijziging