


Behoort bij besluit W2020/176
van het college van Kaag en
Braassem d.d. 09-11-2021
Ontwerp

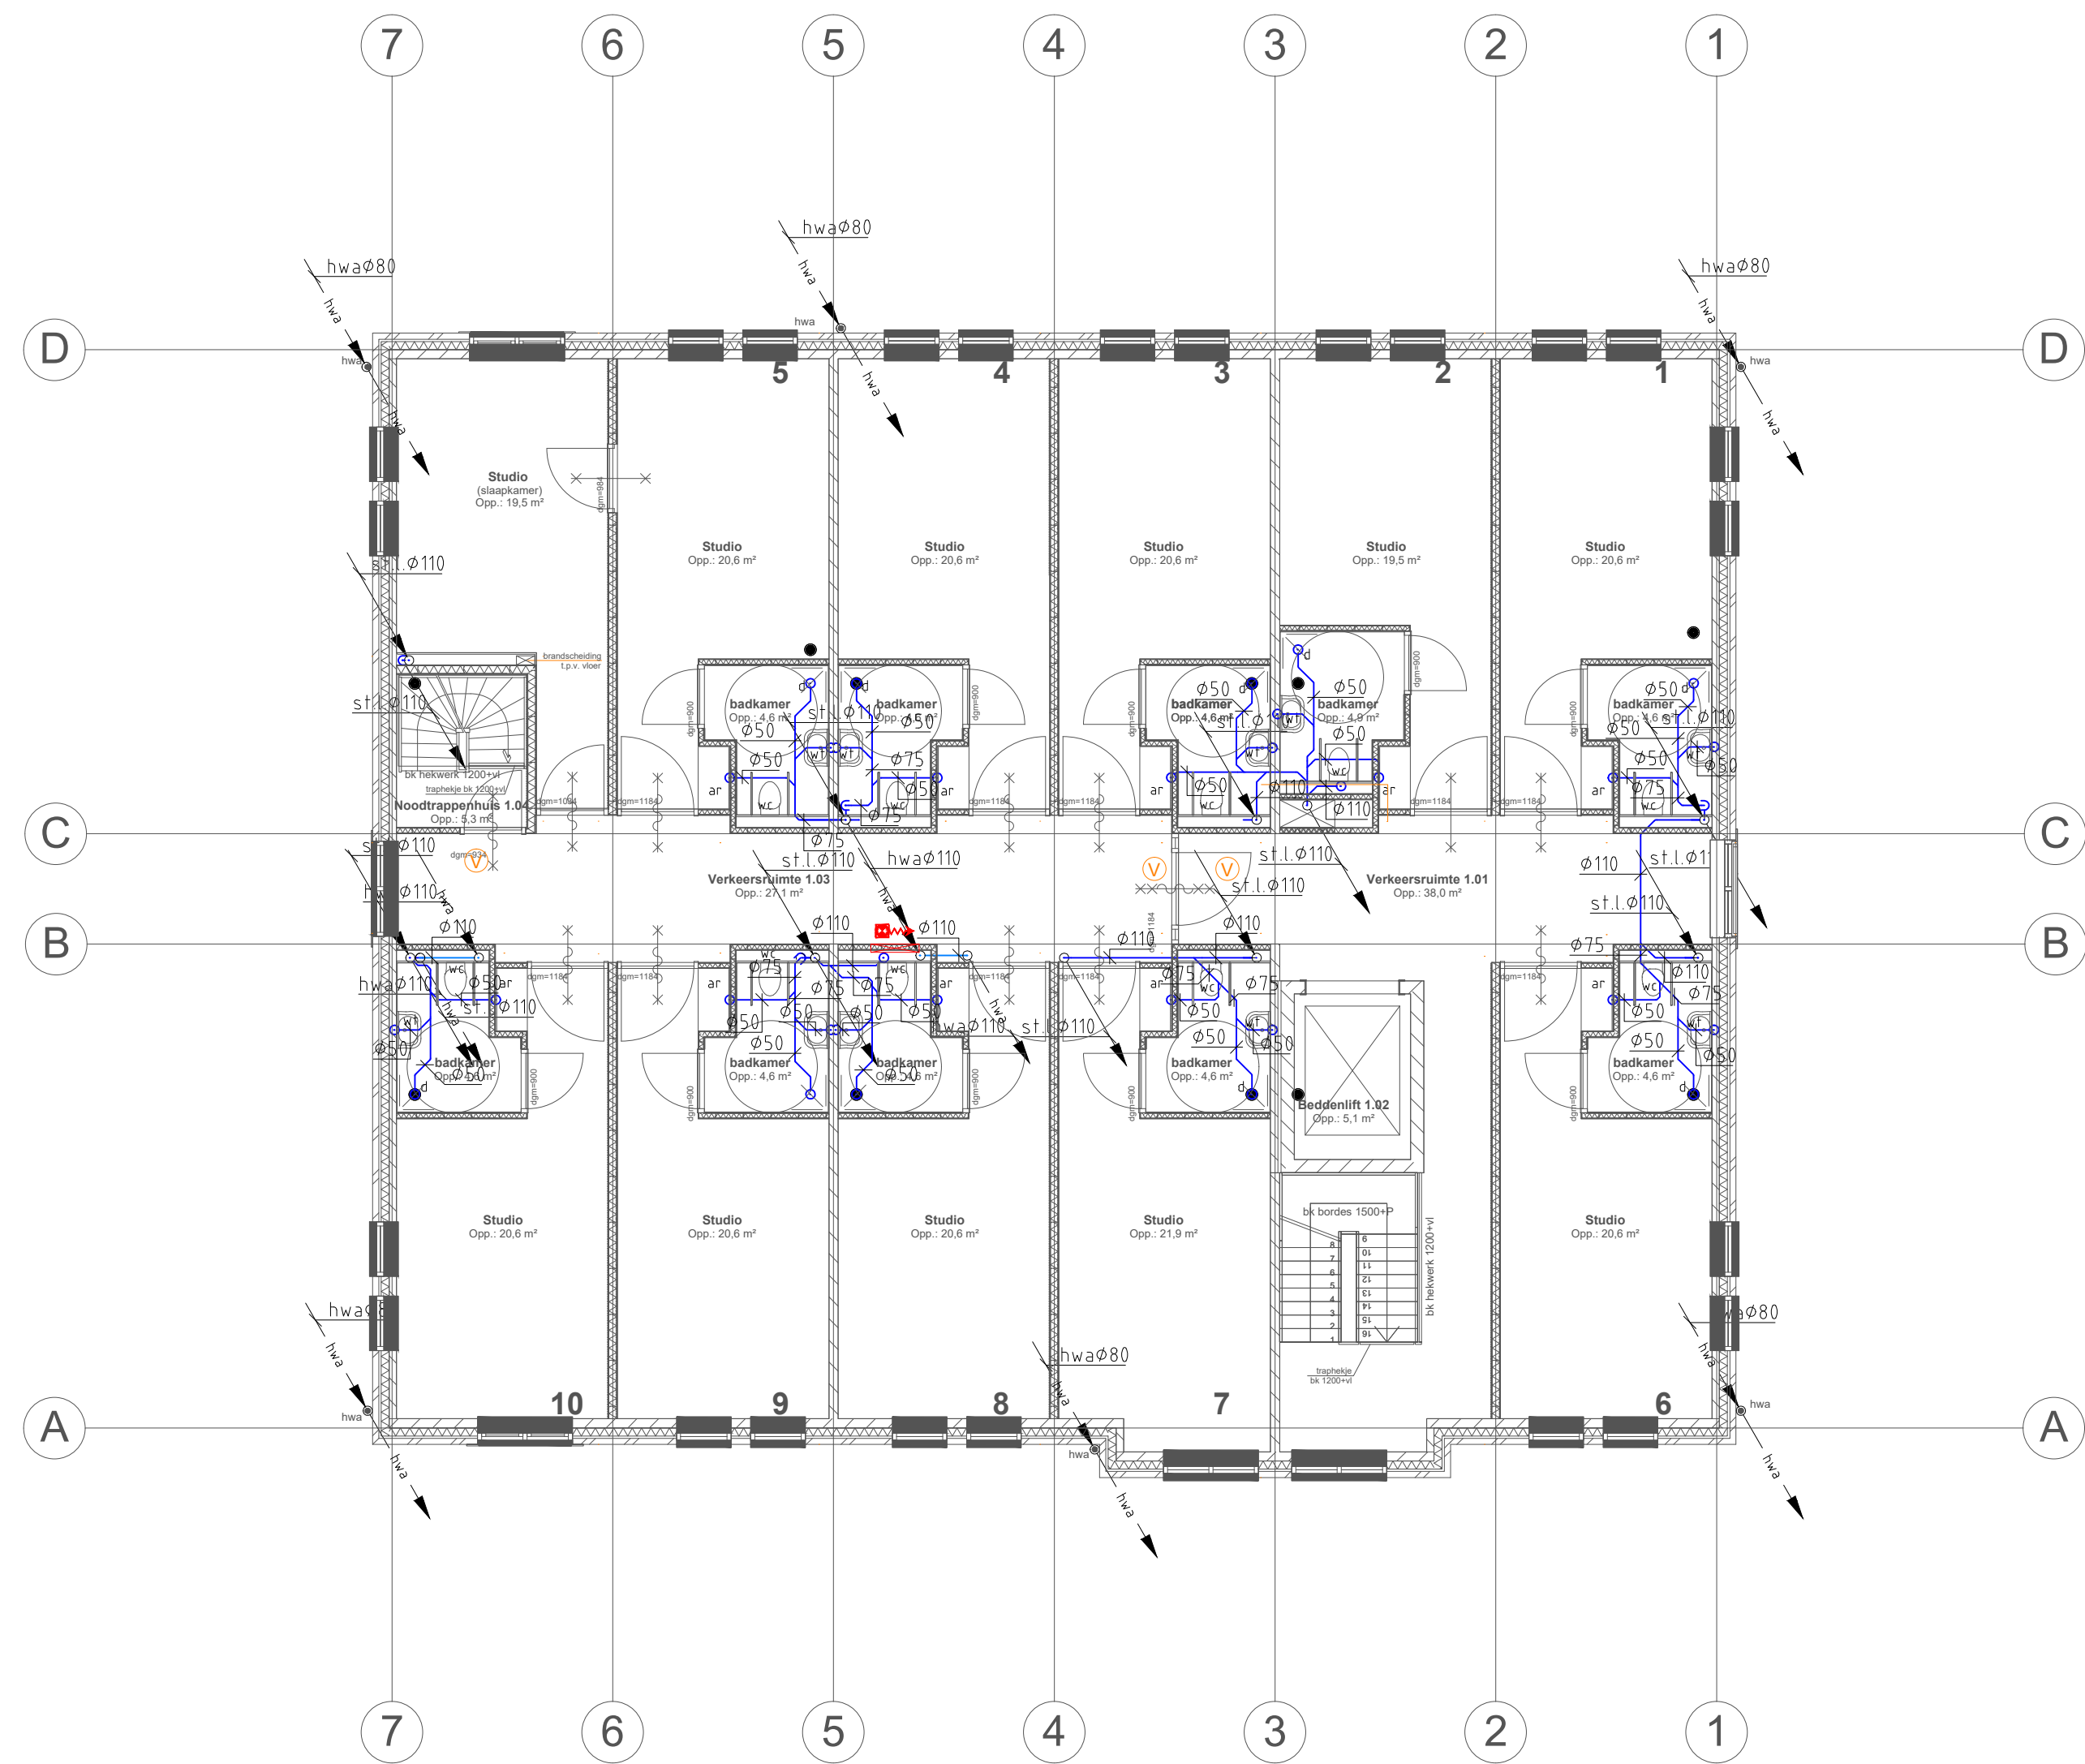

Bouwkundige onderlegger Tek. num : Datum :					Status
					BOUWAANVRAAG
	Wijziging	Datum	Getekend	Opmerking	
	Project Woonzorgcomplex DLV Leimuiden				Project nr. : UB-20125
	Omschrijving Riolering en Hemelwaterafvoer 1e Verdieping				Getekend : R.K. Datum : 6-7-2020 Schaal : 1:100 Proj. leider : Paraaf :
LÖWIK INSTALLATIETECHNIEK		Bleskolsingel 5 7602 PE Almelo www.Lowik.nl	Postbus 494 T 0546-488888 E info@lowik.nl	Tekeningnummer RIO-01 lmd	Formaat A2 Wijziging