


**Behoort bij besluit W2020/176
van het college van Kaag en
Braassem d.d. 09-11-2021
Ontwerp**

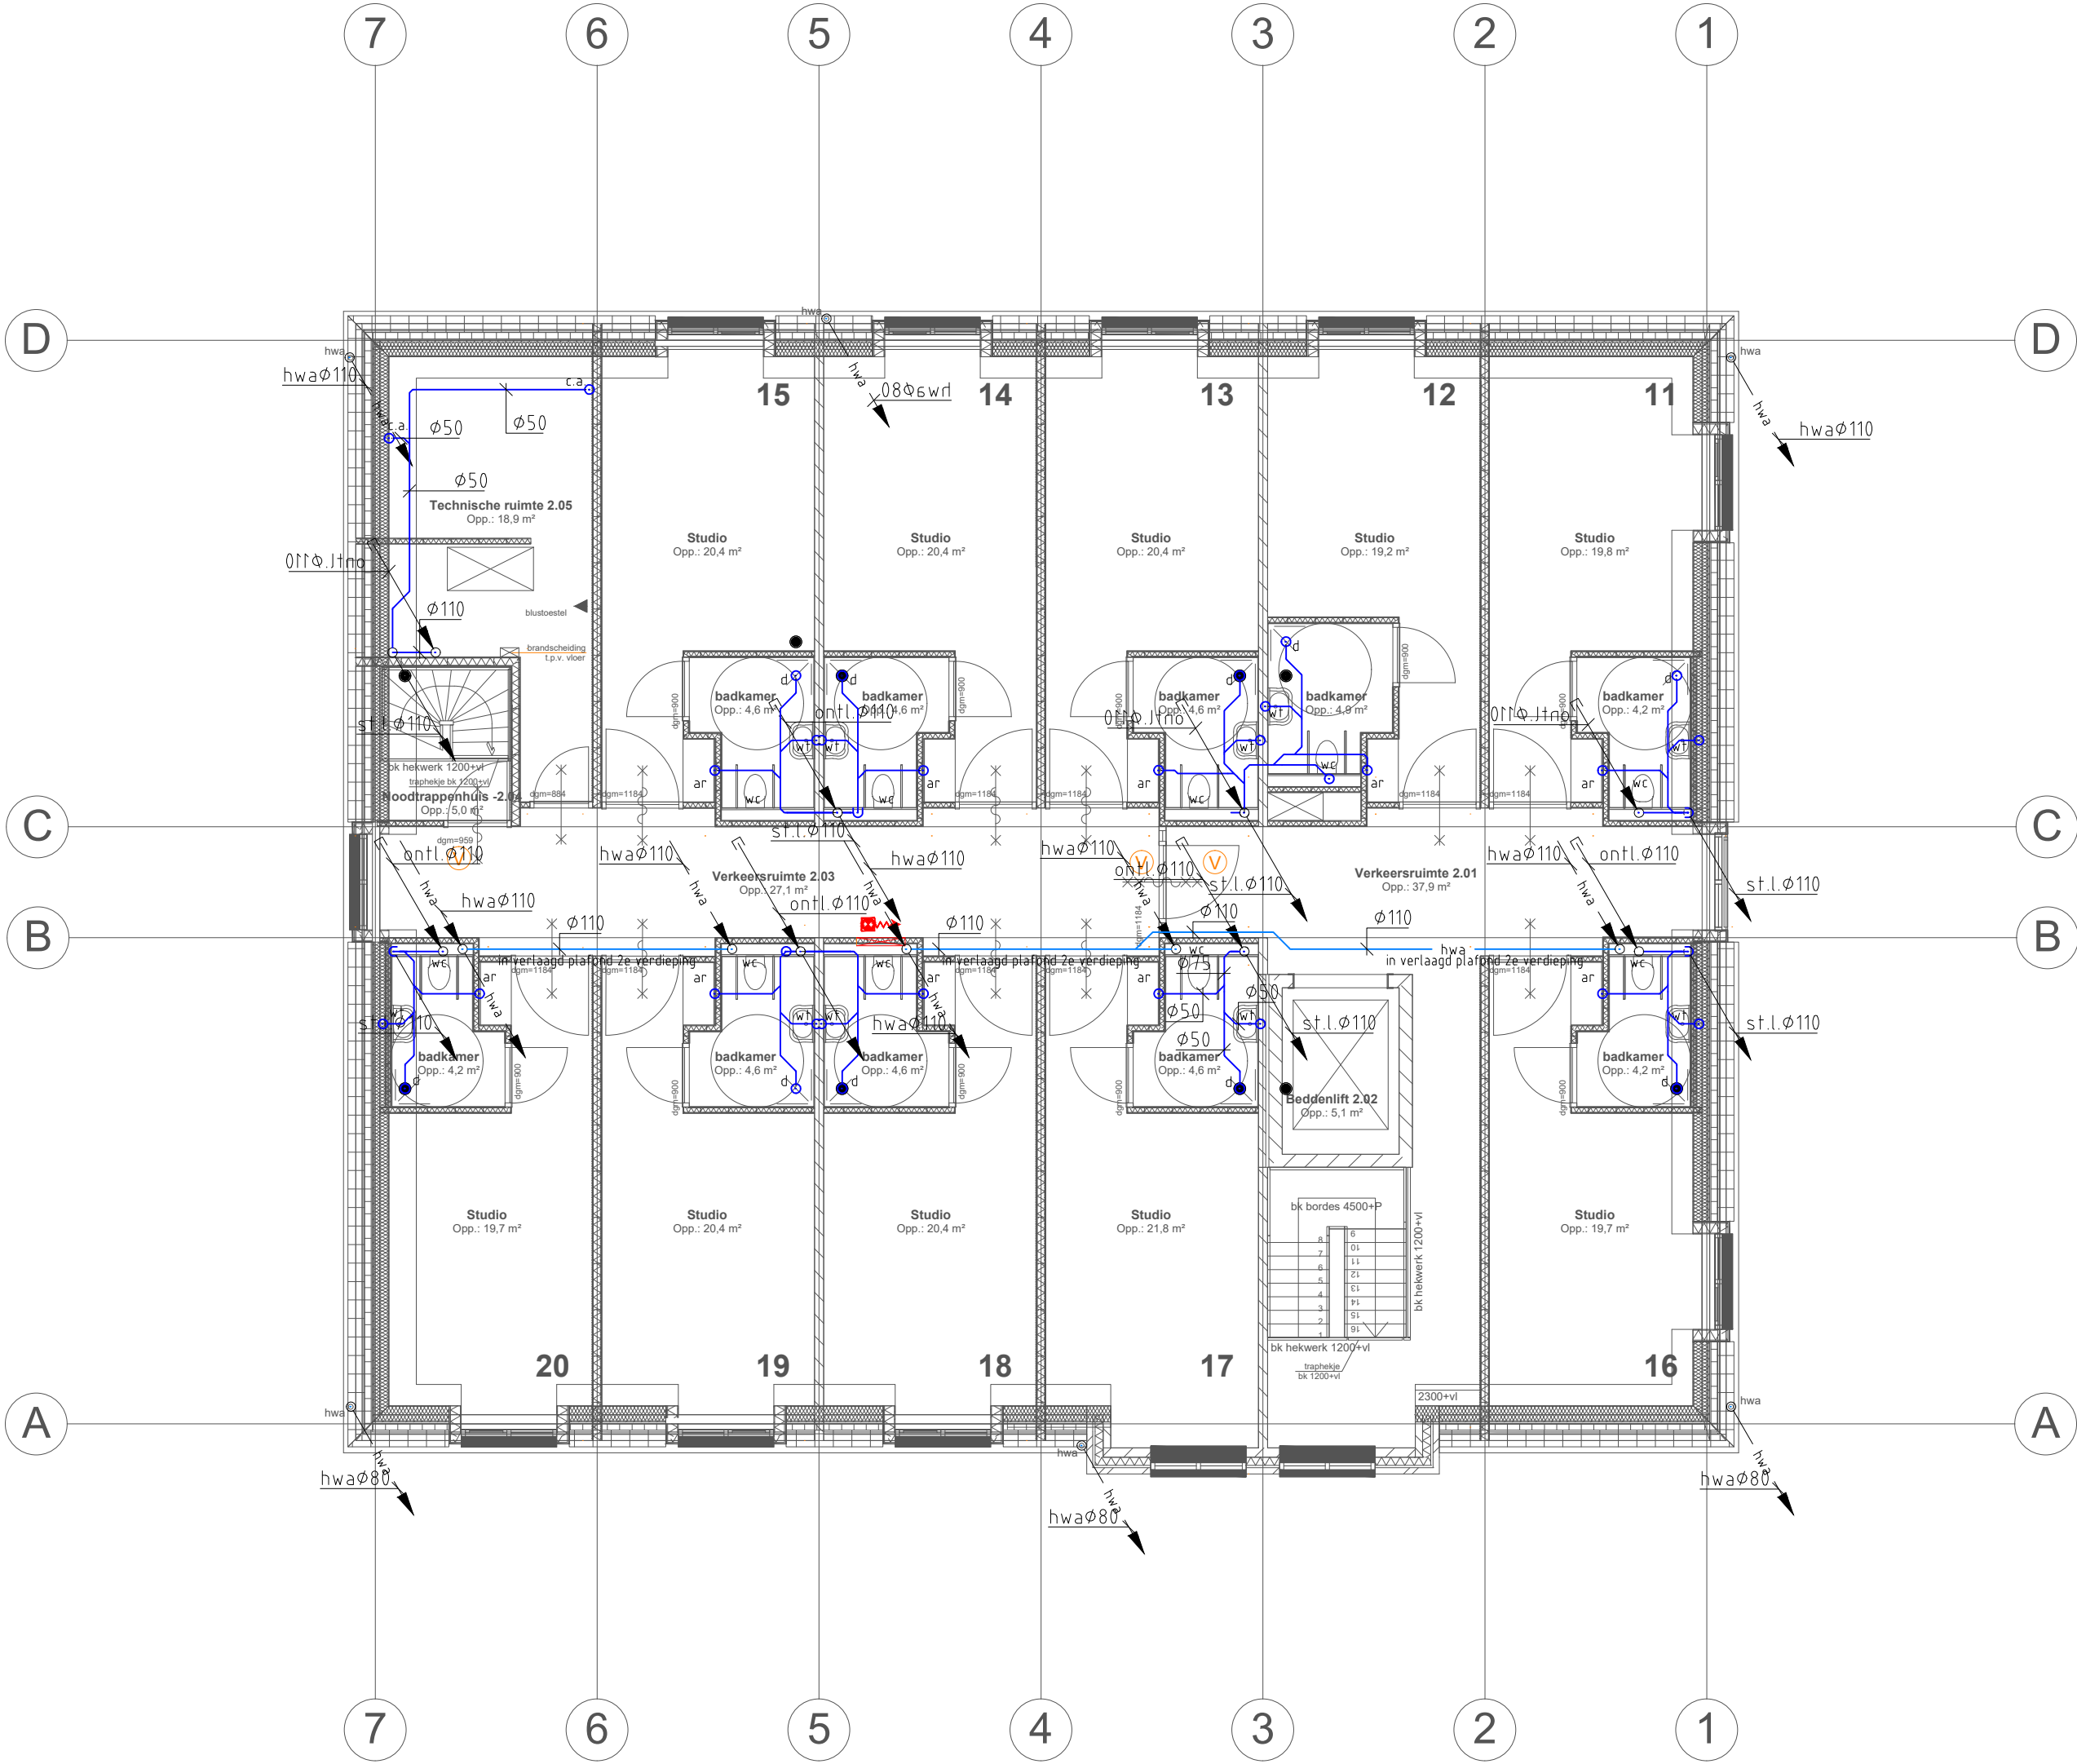

				Status
				BOUWAANVRAAG
Wijziging	Datum	Gefekend	Opmerking	
Project	Woonzorgcomplex DLV Leimuideren			Project nr. : UB-20125
				Gefekend : R.K.
				Datum : 6-7-2020
Omschrijving	Riolering en Hemelwaterafvoer 2e Verdieping			Schaal : 1:100
				Proj. leider :
				Paraaf :

 LÖWIK INSTALLATIE-TECHNIEK	Bleskolksingel 5	Postbus 494	Tekeningnummer	Formaat	Wijziging
	7602 PE Almelo	T 0546-488888	RIO-02 Imd	A2	
	www.löwik.nl	E info@löwik.nl			