


Behoort bij besluit W2020/176
van het college van Kaag en
Braassem d.d. 09-11-2021
Ontwerp

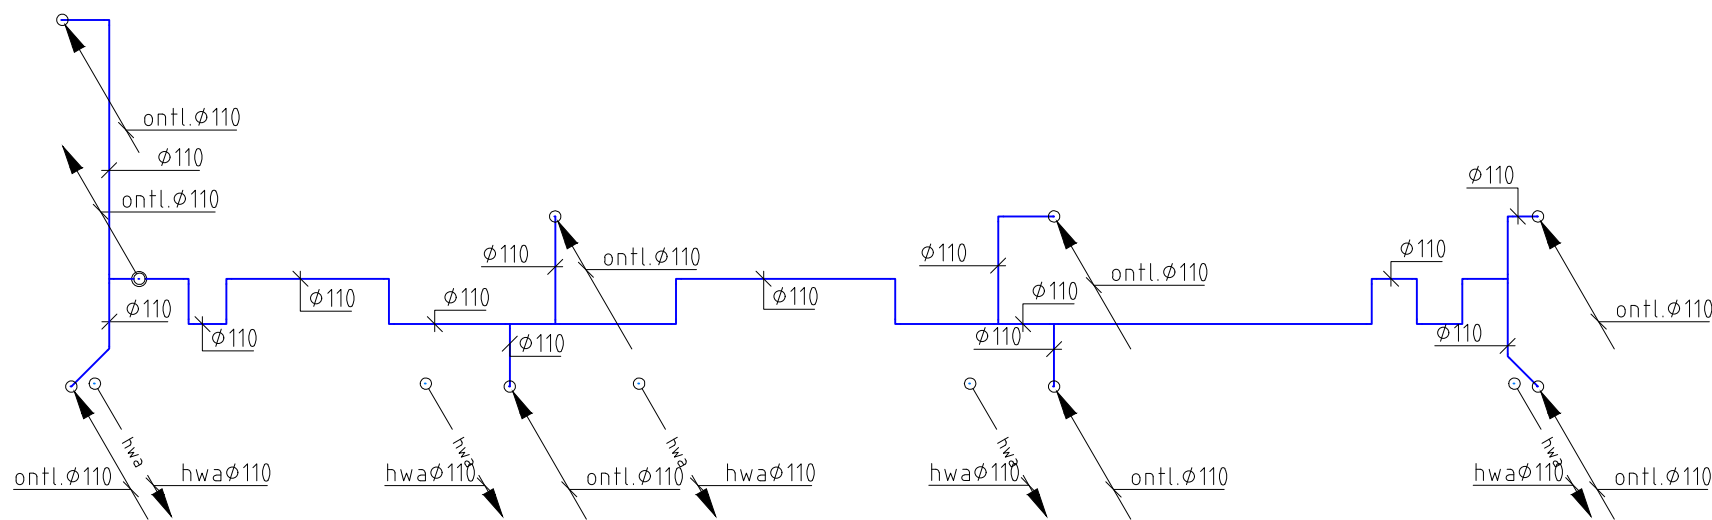

Bouwkundige onderlegger Tek. num : Datum :					Status			
					BOUWAANVRAAG			
	Wijziging	Datum	Getekend	Opmerking				
	Project Woonzorgcomplex DLV Leimuiden				Project nr. : UB-20125			
	Omschrijving Riolering en Hemelwaterafvoer Dak				Getekend : R.K.			
Datum : 6-7-2020								
Schaal : 1:100								
Proj. leider :								
Paraaf :								
				Bleskolsingel 5 7602 PE Almelo www.Lowik.nl	Postbus 494 T 0546-488888 E info@lowik.nl	Tekeningnummer RIO-03 lmd	Formaat A2	Wijziging