


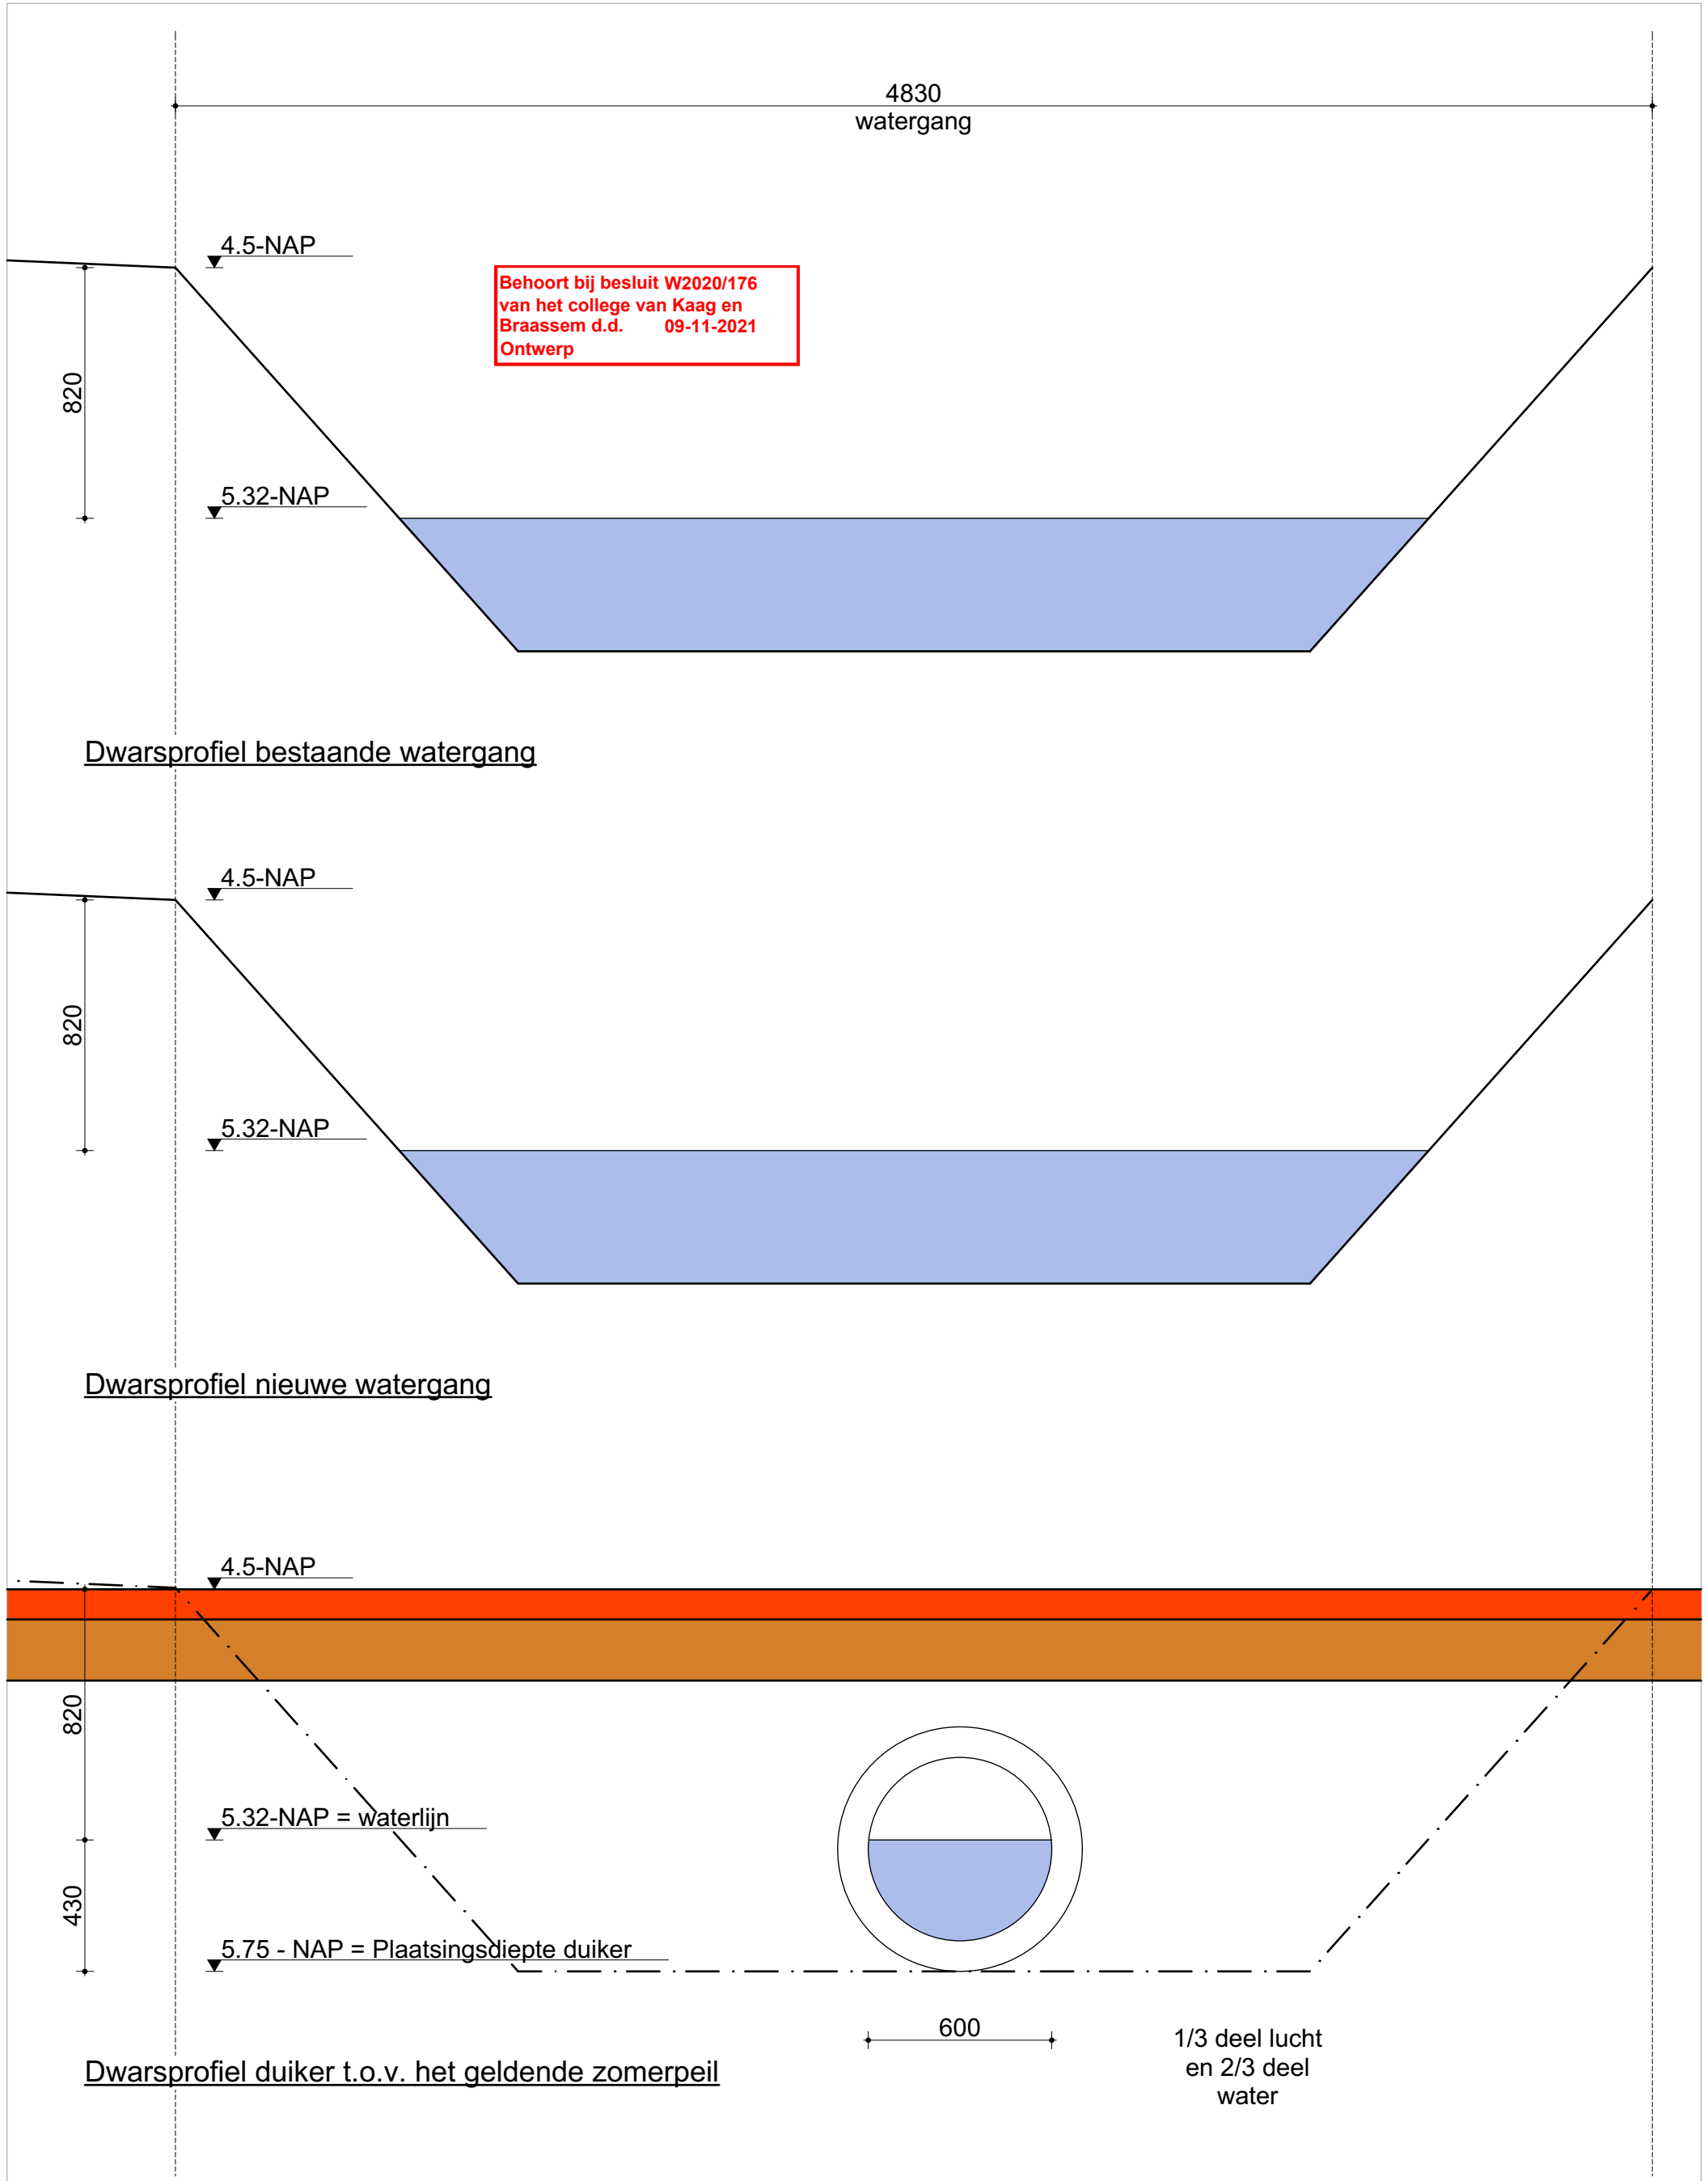

Project	Nieuwbouw huisvesting kleinschalig wonen te Leimuiden	
Onderdeel	Principe aanleggen duiker	
Datum	18-03-2021	Wijziging A
Wijziging B		Wijziging C

Project nummer	14-1694-51DL
Status	Definitief
Schaal	1:20
Tekening nummer	BA - 001D