


Behoort bij besluit W2020/176
van het college van Kaag en
Braassem d.d. 09-11-2021
Ontwerp

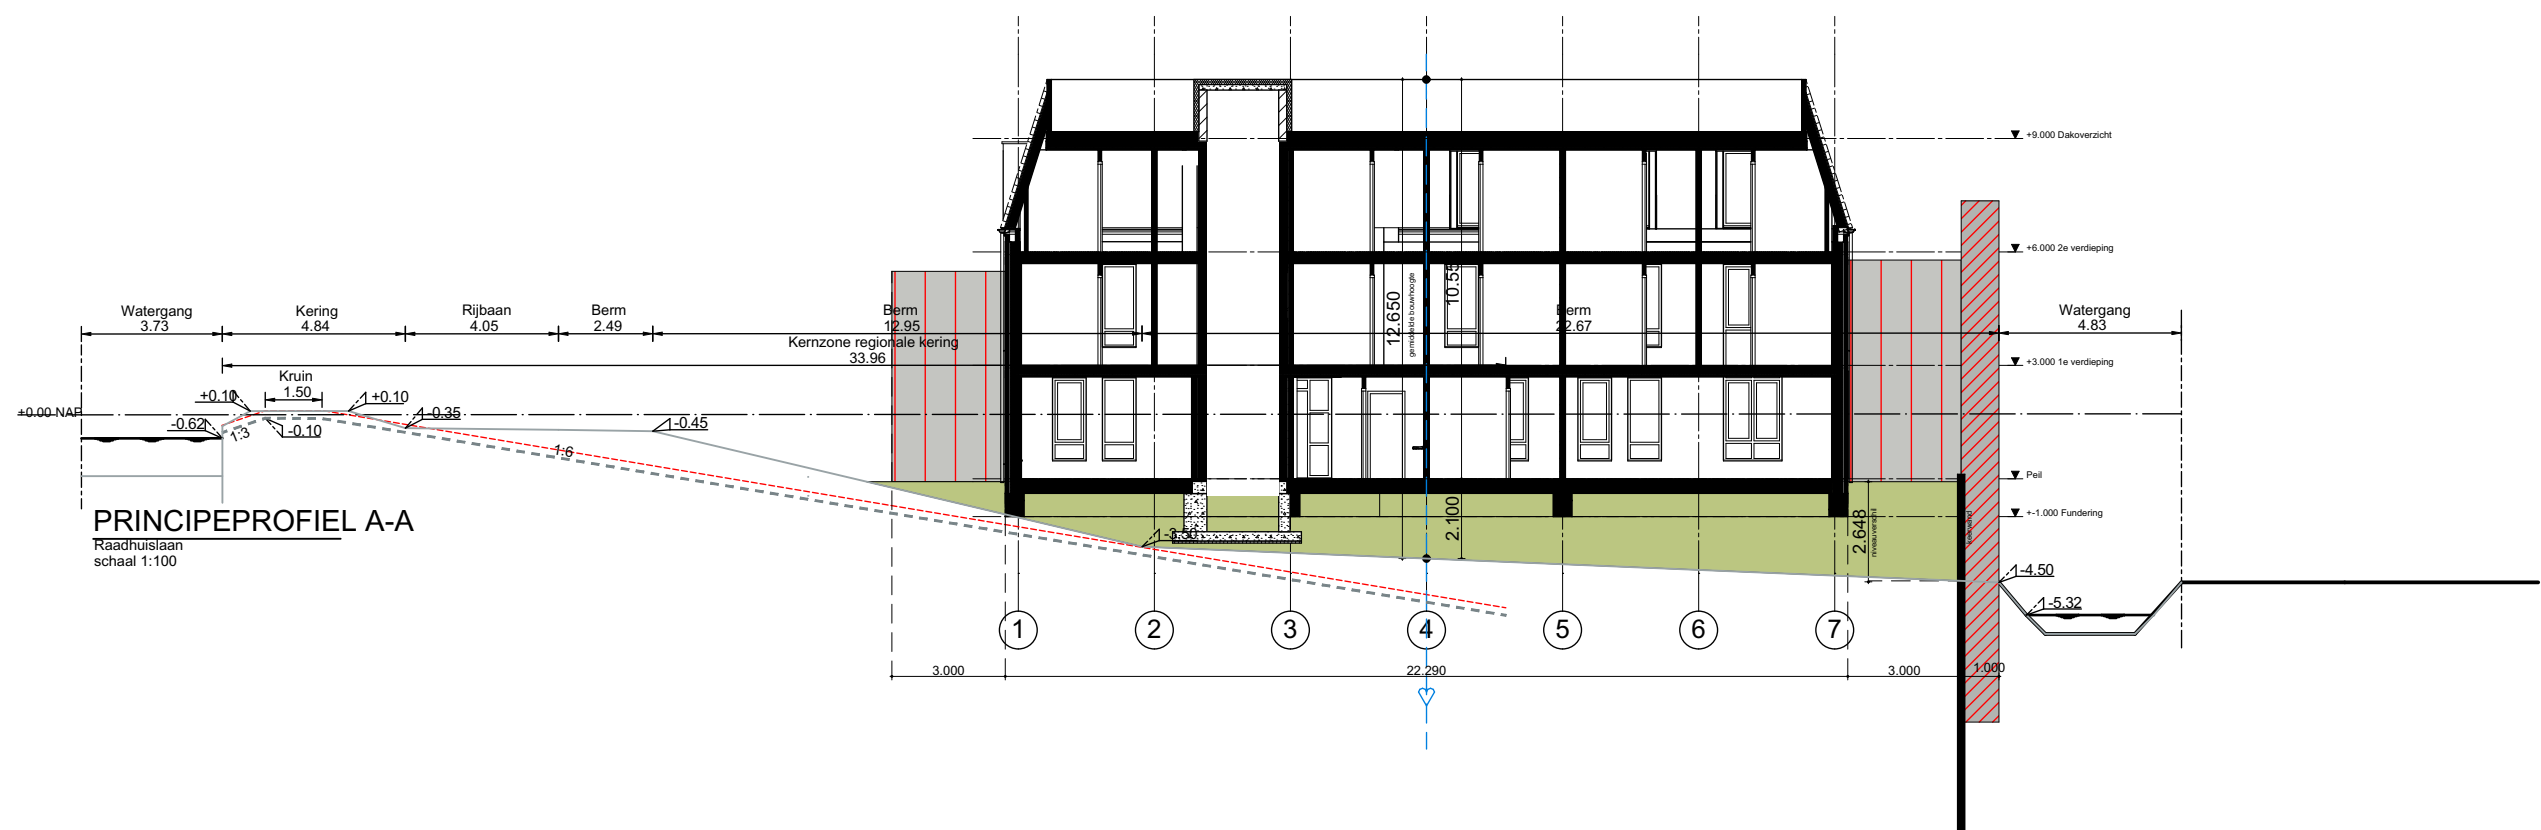

weusten liedenbaum
architecten

Utrechtseweg 310, B09
6812 AR Arnhem

026 443 6972
info@weustenliedenbaum.nl
www.weustenliedenbaum.nl

Project Nieuwbouw huisvesting kleinschalig
wonen te Leimuiden

Opdrachtgever
Dagelijks Leven

Onderdeel
doorsnede-profiel Dijklichaam

Datum
18-10-2021

Wijziging B
Wijziging C

Wijziging D
Wijziging E

Wijziging F
Wijziging G

Project nummer

14-1694-51DL

Status

Definitief

Schaal

1:200

Getekend

VL

Tekening nummer

BA - 6