


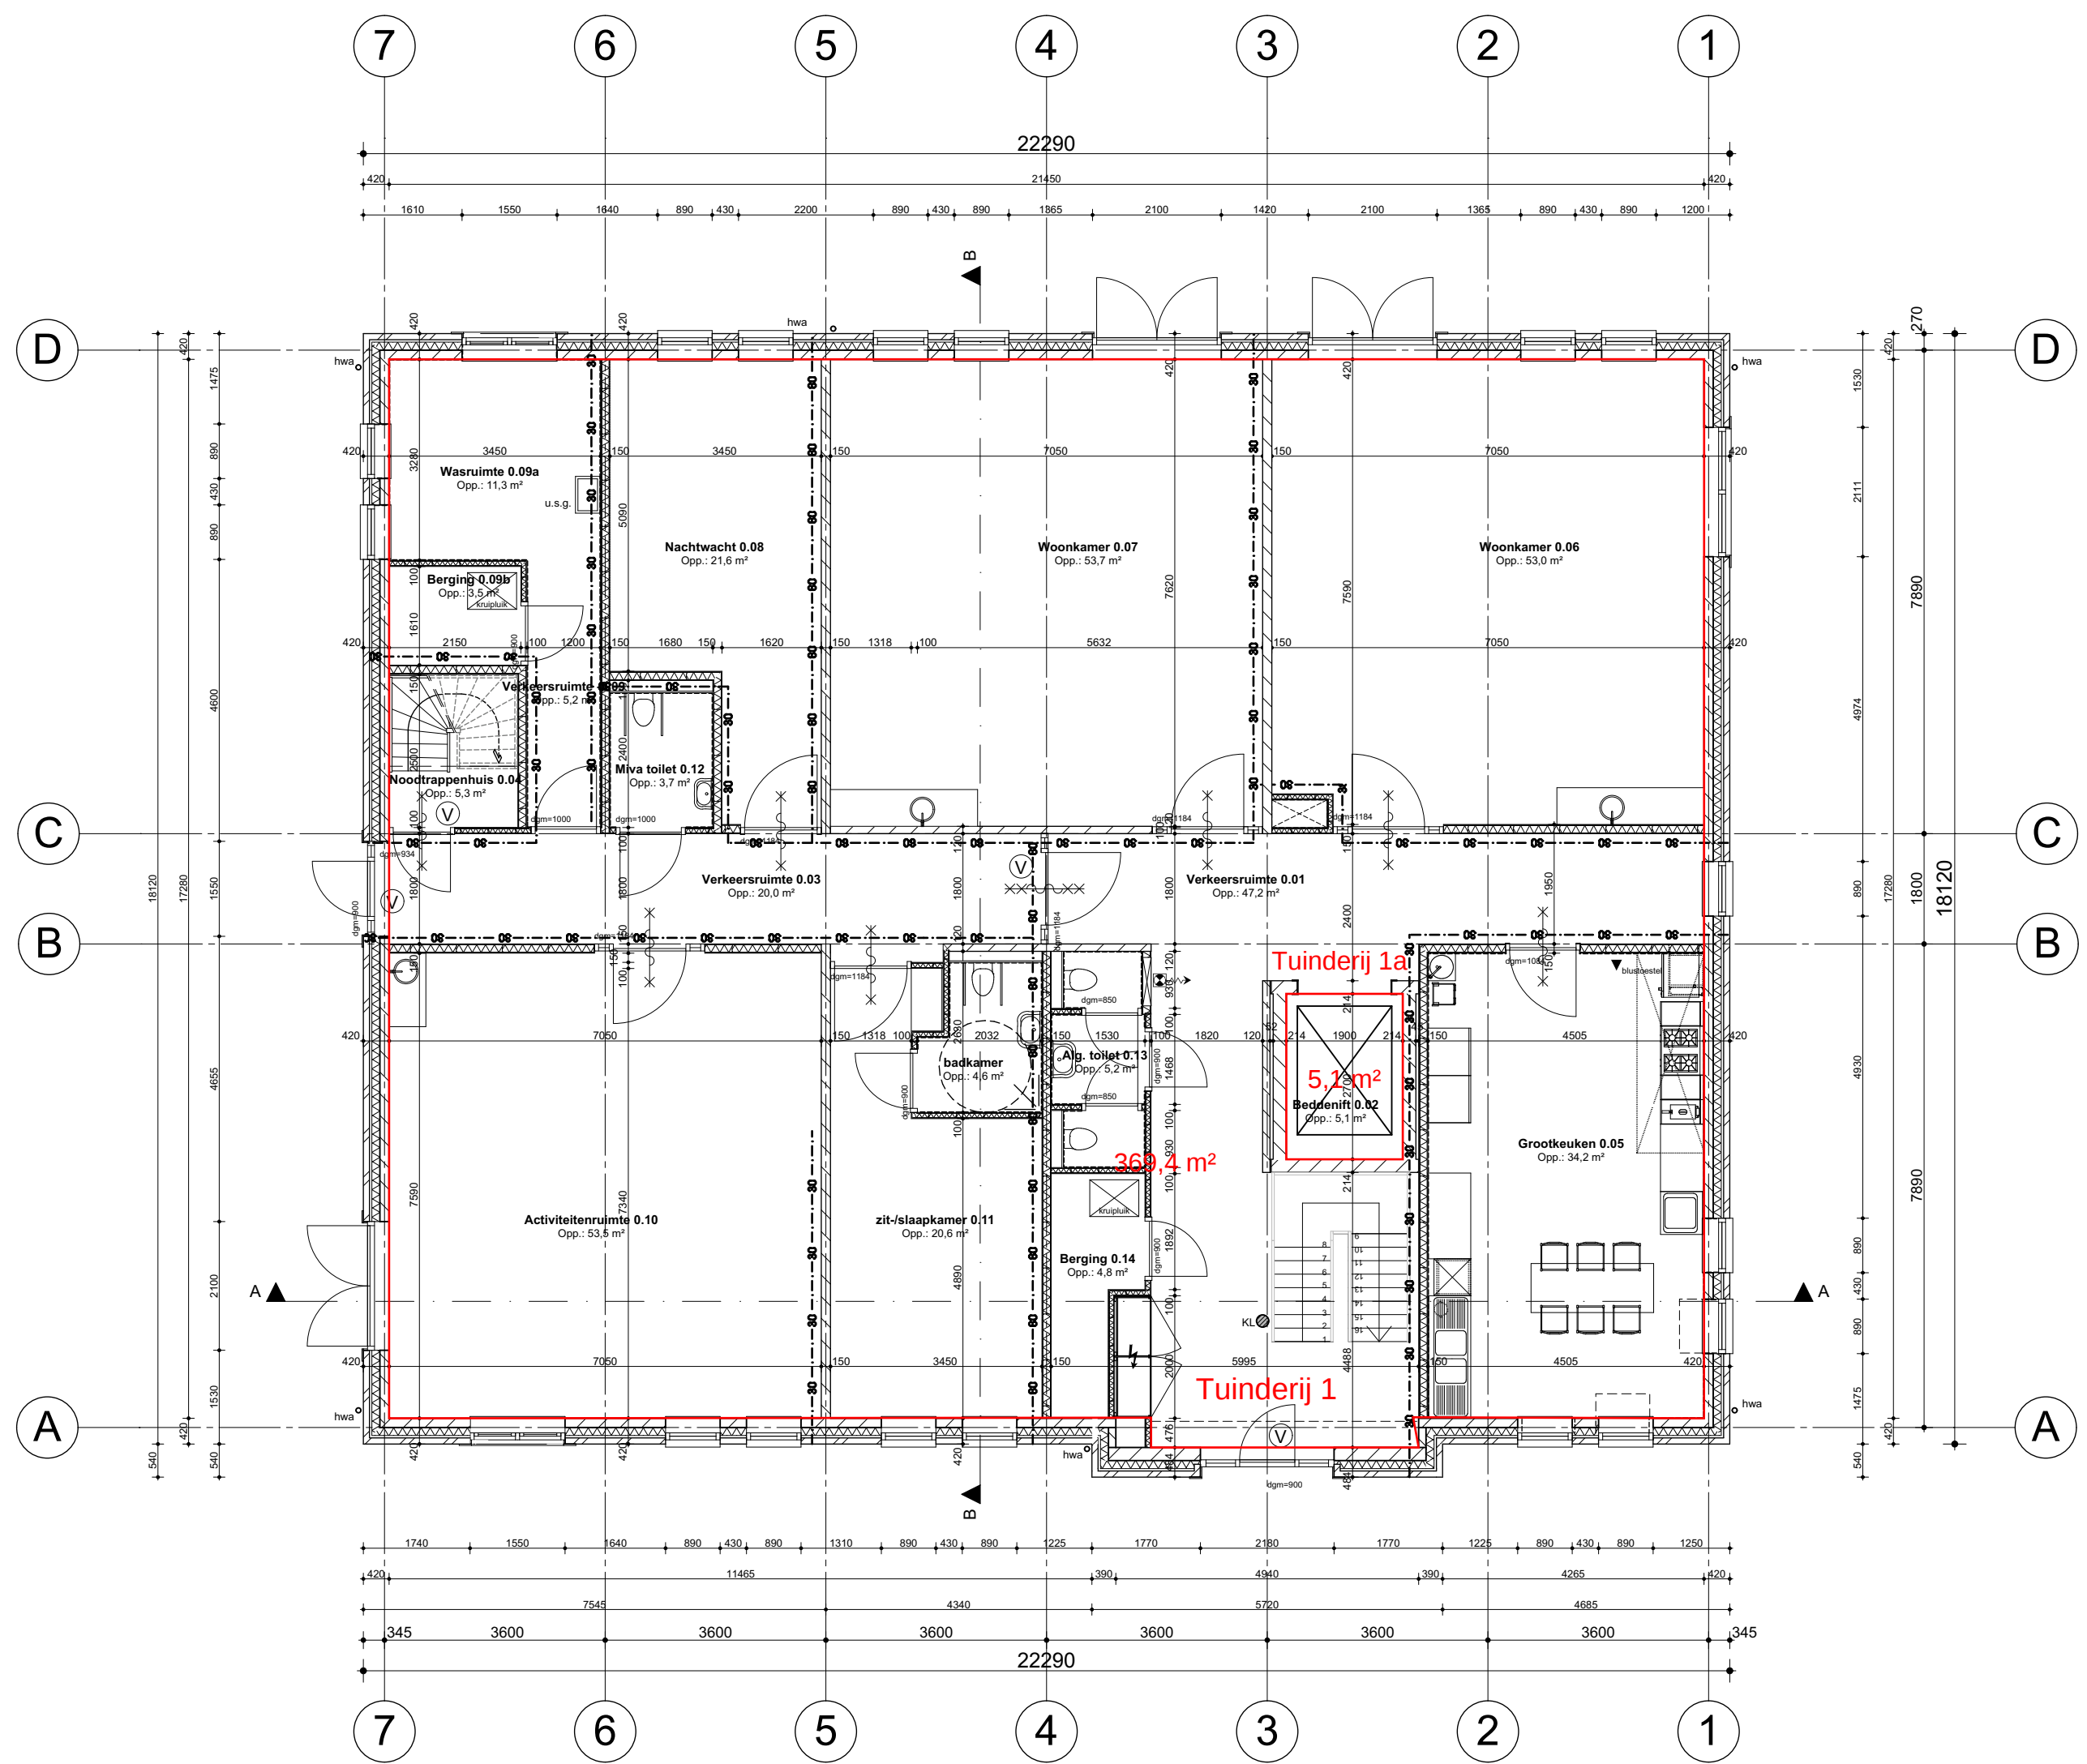

Behoort bij besluit W2020/176
van het college van Kaag en
Braassem d.d. 09-11-2021
Ontwerp

weusten liedenbaum architecten	Project	Nieuwbouw huisvesting kleinschalig wonen te Leimuiden		Project nummer
	Opdrachtgever	Dagelijks Leven		14-1694-51DL
	Onderdeel	Begane grond; Peil=0		Status Definitief
	Datum	30-06-2020	Wijziging A	Schaal 1:100
	Wijziging B		Wijziging C	Getekend VL
	Wijziging D		Wijziging E	Tekening nummer
	Wijziging F		Wijziging G	
BA - 100				

Utrechtseweg 167
6812 AC Arnhem
026 443 6972
info@weustenliedenbaum.nl
www.weustenliedenbaum.nl