


Behoort bij besluit W2021/280  
van het college van Kaag en  
Braassem d.d. 16-11-2021

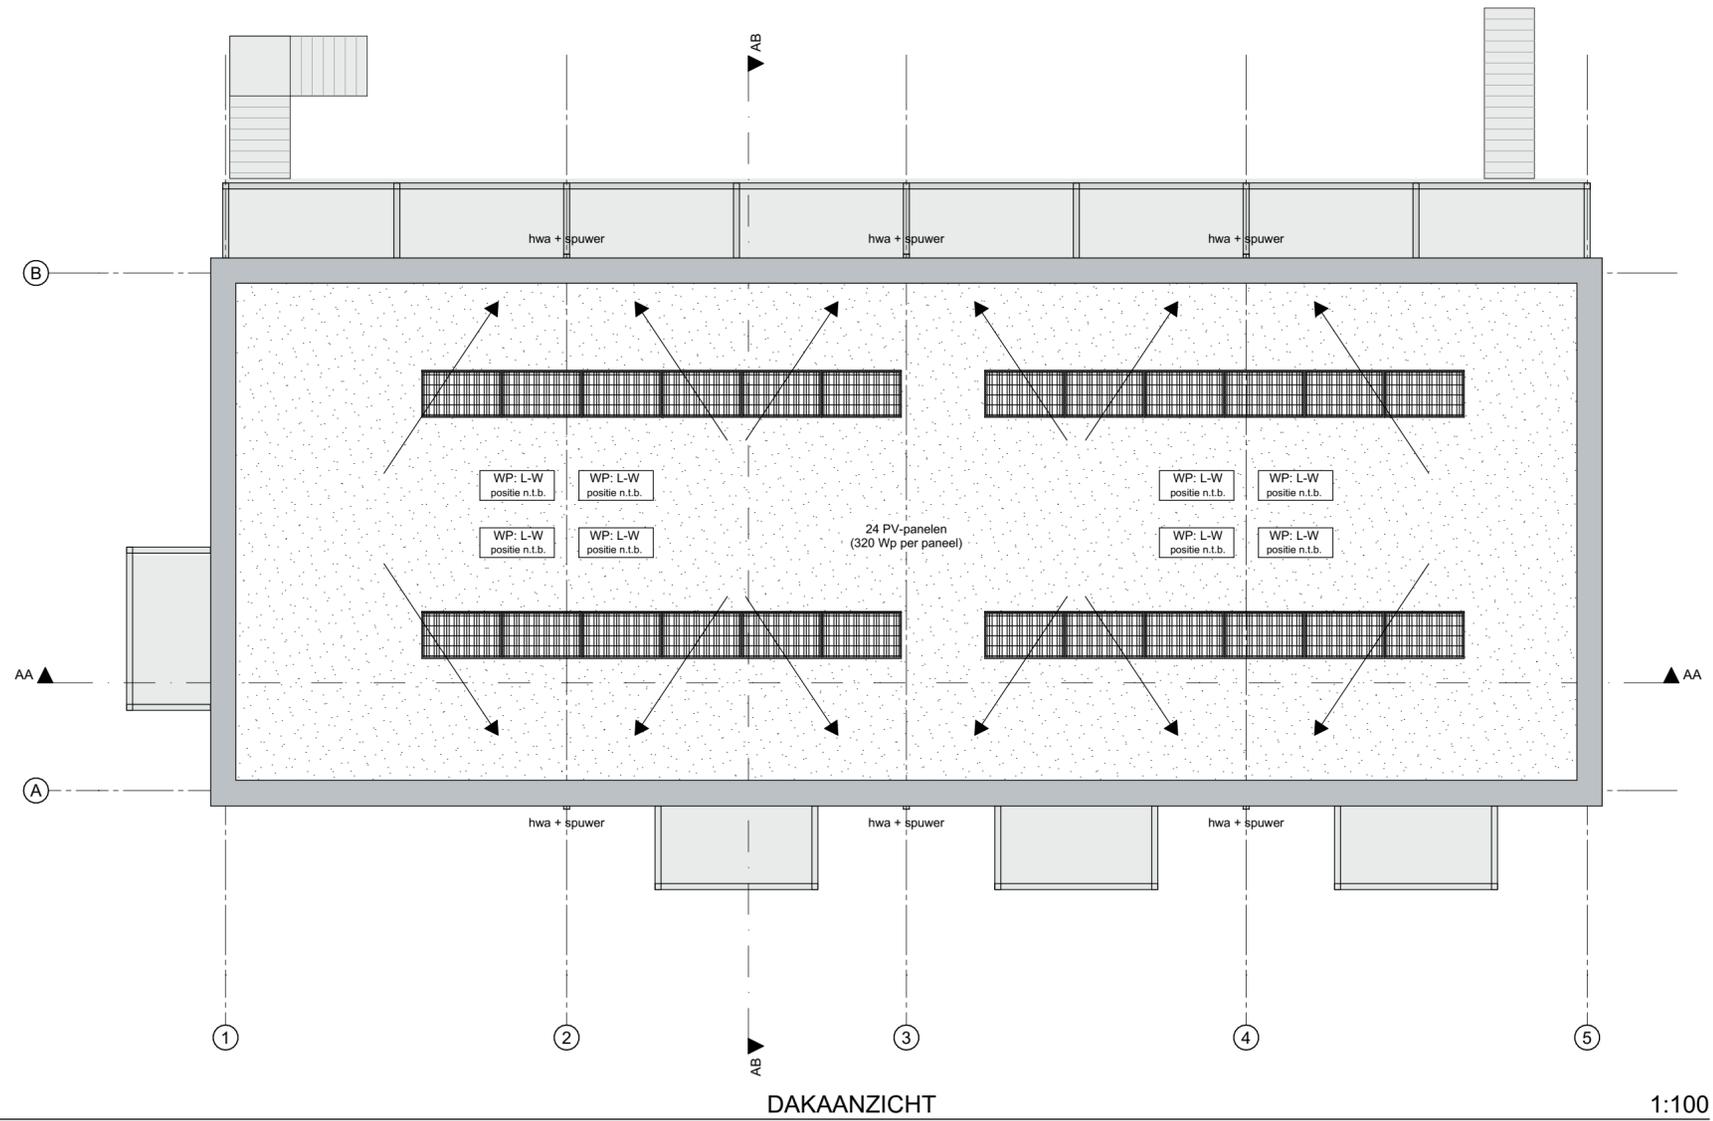

1:100

Nieuwbouwplan 't Centrum | | VBN ONTWIKKELING B.V.

project: 2B20041  
blad: BA-201  
schaal: 1:100 (A2)  
datum: 2021-04-06

-- APPARTEMENTEN - DAKAANZICHT --



info@2BIM.nl || 071 331 60 37 || www.2BIM.nl  
postbus 12 || 2370 AA || roelofarendsveen  
noordeinde 100a || 2371 CW || roelofarendsveen