
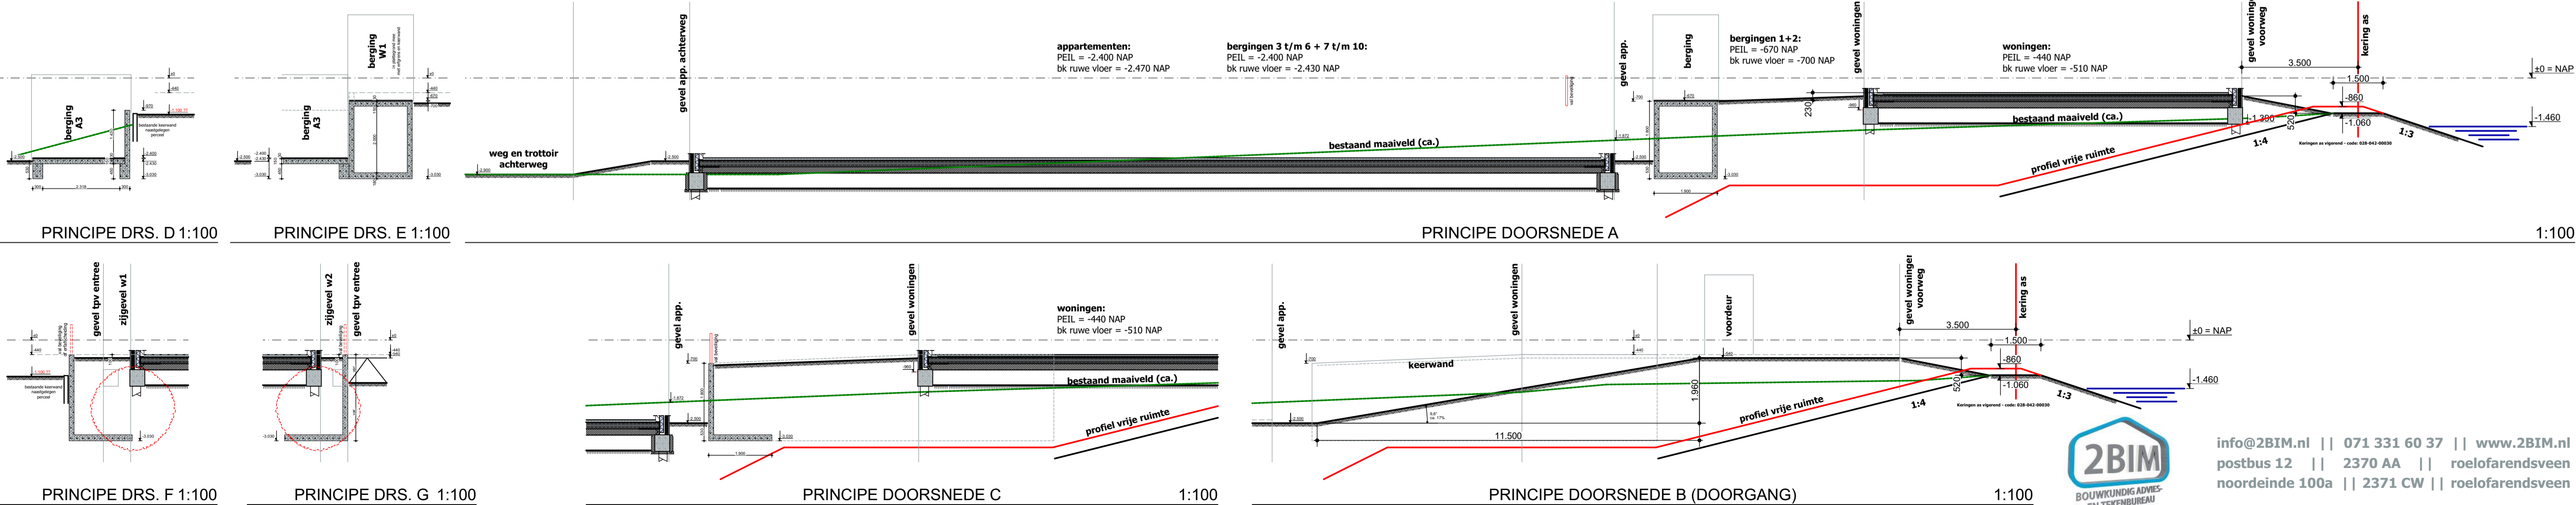


ONDERLEGGER:  
PRISMA 210269-AB-99-1.0  
INMETING TERREIN.DWG D.D. 01-04-2021

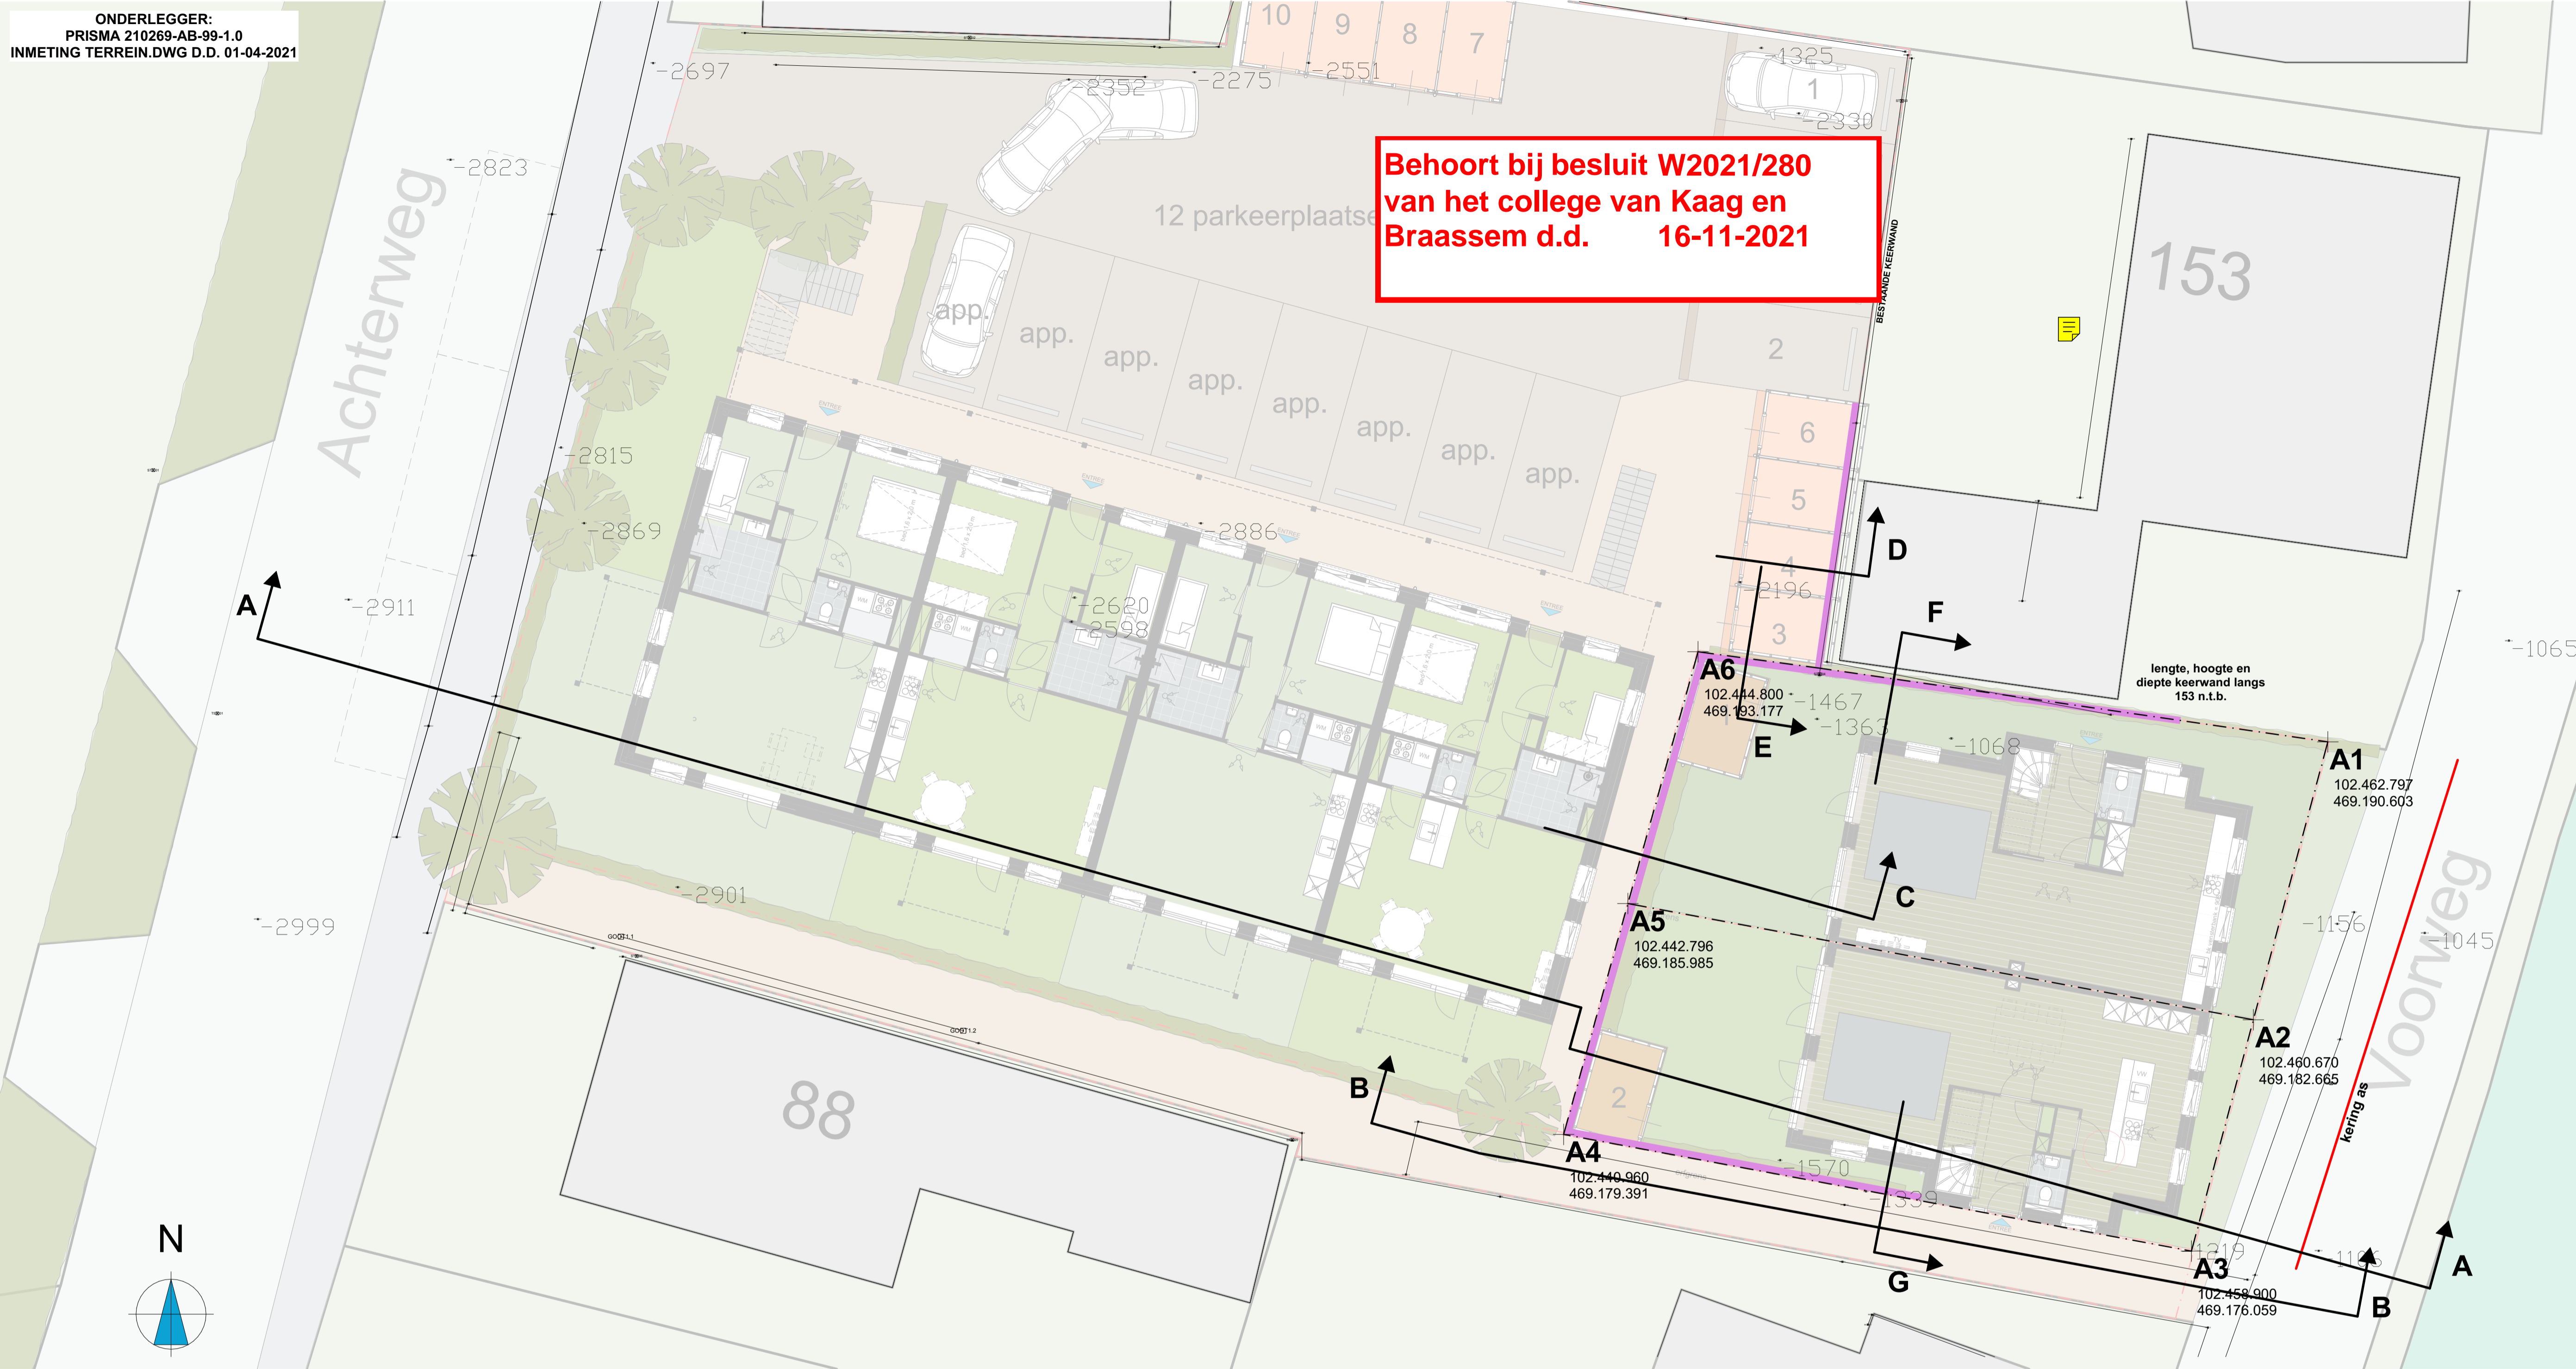

Nieuwbouwplan 't Centrum || VBN ONTWIKKELING B.V.  
project: 2B20041  
blad: WT-110  
schaal: 1:100 (A1)  
datum: 2021-07-09

-- PRINCIPE DOORSNEDE + DWARSPROFIEL --

2BIM  
BOUWKUNDIG ADVIES  
EN TEKENBUREAU  
info@2BIM.nl || 071 331 60 37 || www.2BIM.nl  
postbus 12 || 2370 AA || roelofarendsveen  
noordeinde 100a || 2371 CW || roelofarendsveen