


1:100

Behoort bij besluit W2021/280
van het college van Kaag en
Braassem d.d. 16-11-2021

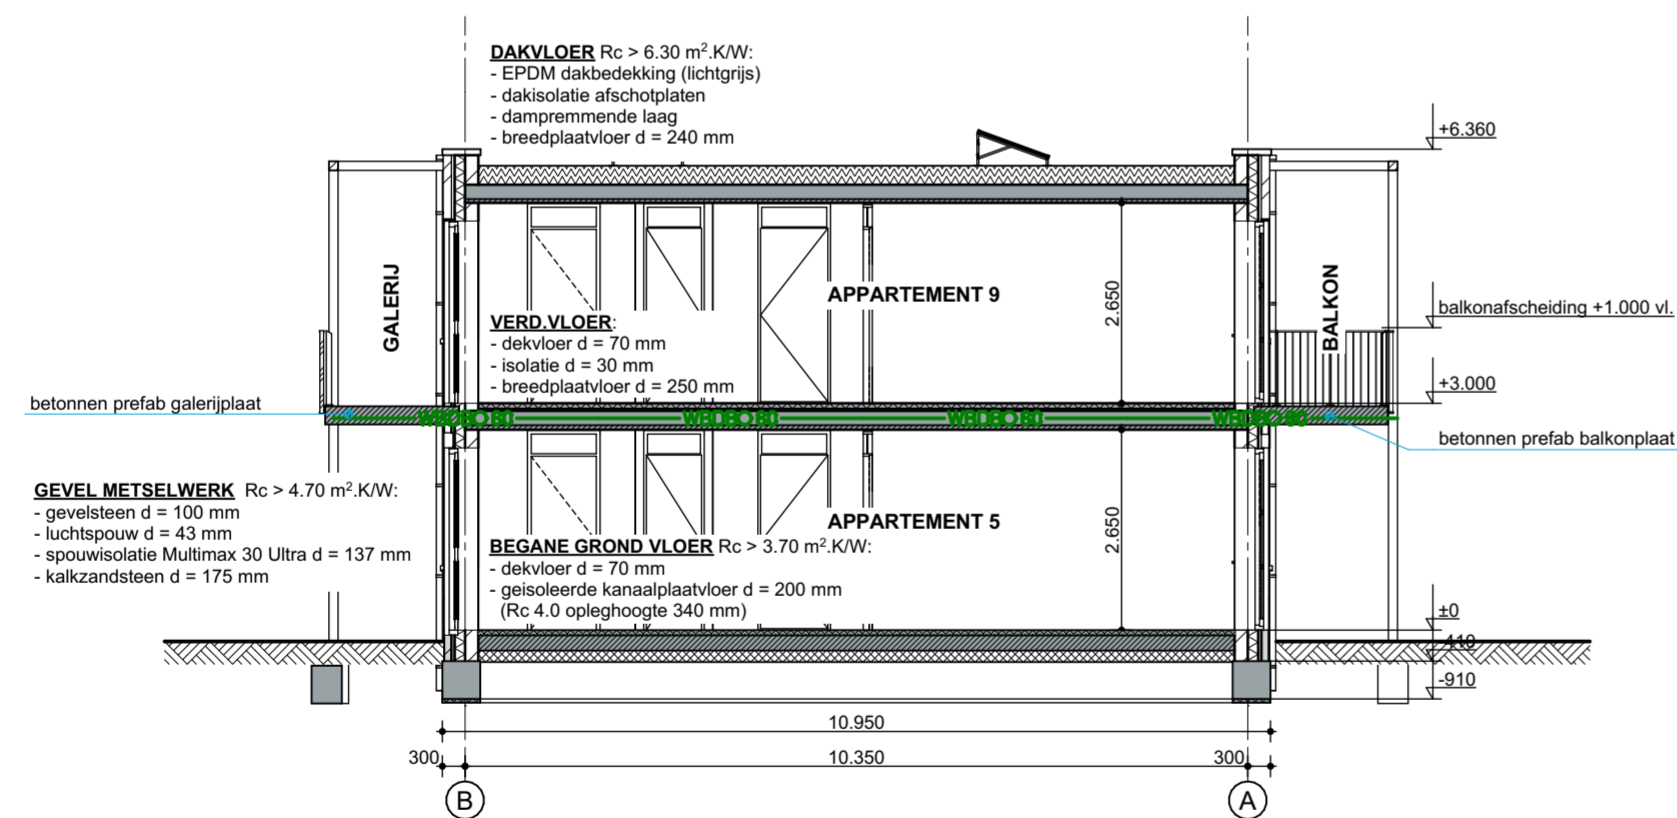

1:100

Nieuwbouwplan 't Centrum | | VBN ONTWIKKELING B.V.

project: 2B20041
blad: BA-400
schaal: 1:100 (A2)
datum: 2021-04-06

-- PRINCIPE DOORSNEDE APPARTEMENTEN --



info@2BIM.nl || 071 331 60 37 || www.2BIM.nl
postbus 12 || 2370 AA || roelofarendsveen
noordeinde 100a || 2371 CW || roelofarendsveen