

Behoort bij besluit W2021/280  
van het college van Kaag en  
Braassem d.d. 16-11-2021

## PRINCIPE DETAILS APPARTEMENTEN

---GELUID NADER TE BEREKENEN DOOR ADVISEUR---

---DIKTE GALLERIJ/BALKONPLATEN NADER TE BEPALEN DOOR CONSTRUCTEUR---



info@2BIM.nl || 071 331 60 37 || www.2BIM.nl  
postbus 12 || 2370 AA || roelofarendsveen  
noordeinde 100a || 2371 CW || roelofarendsveen



Nieuwbouwplan 't Centrum | | VBN ONTWIKKELING B.V.


project: 2B20041  
blad: BA-500  
schaal: (A3)  
datum: 2021-03-23

-- VOORBLAD --

OVERZICHT DETAILS APPARTEMENTEN			
BLAD	DETAIL	DATUM	STATUS
BA-500.01	A.H.0.01	2021-03-23	
BA-500.02	A.H.1.01	2021-03-23	
BA-500.03	A.V.0.01	2021-03-23	
BA-500.04	A.V.0.02	2021-03-23	
BA-500.05	A.V.0.03	2021-03-23	
BA-500.06	A.V.0.04	2021-03-23	
BA-500.07	A.V.0.05	2021-03-23	
BA-500.08	A.V.0.06	2021-03-23	
BA-500.09	A.V.1.01	2021-03-23	
BA-500.10	A.V.1.02A	2021-03-23	
BA-500.11	A.V.1.02B	2021-03-23	
BA-500.12	A.V.1.03	2021-03-23	
BA-500.13	A.V.1.04	2021-03-23	
BA-500.14	A.V.1.05	2021-03-23	
BA-500.15	A.V.1.06	2021-03-23	
BA-500.16	A.V.1.07	2021-03-23	
BA-500.17	A.V.1.08	2021-03-23	
BA-500.18	A.V.2.01	2021-03-23	
BA-500.19	A.V.2.01	2021-03-23	
BA-500.20	A.V.2.02	2021-03-23	




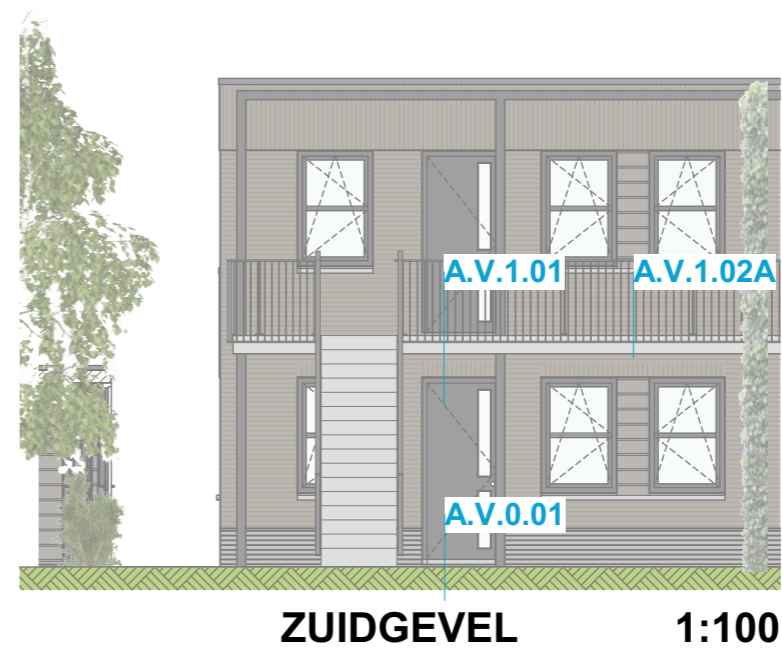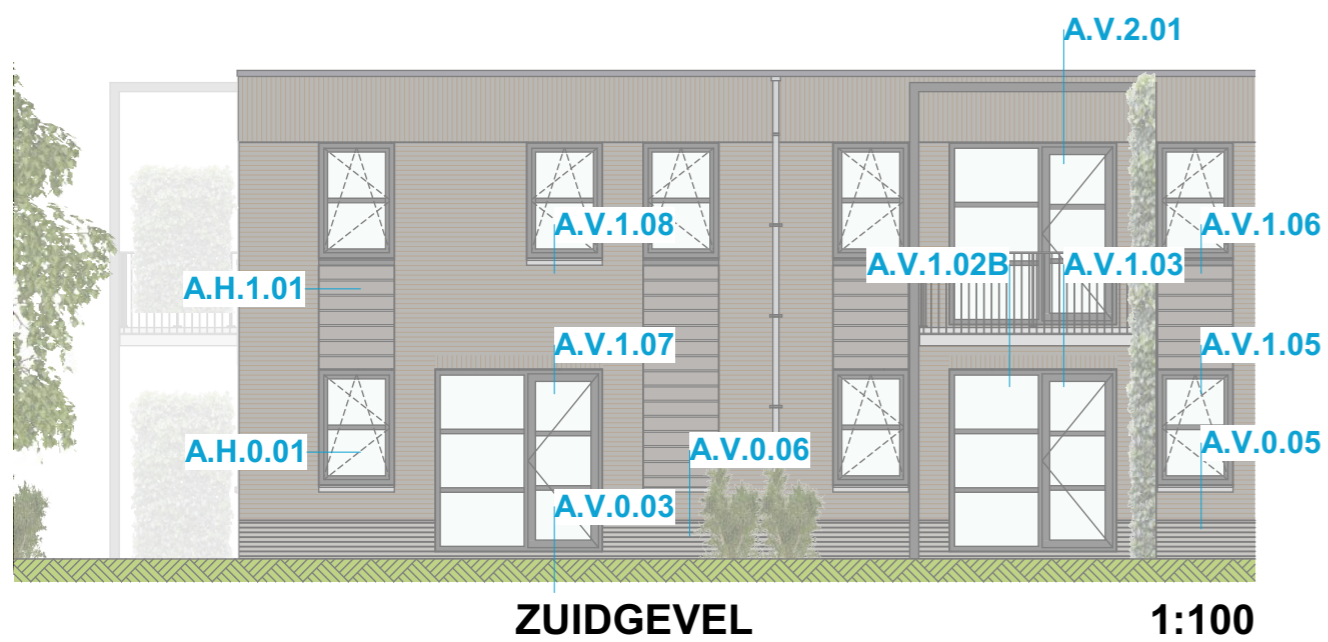


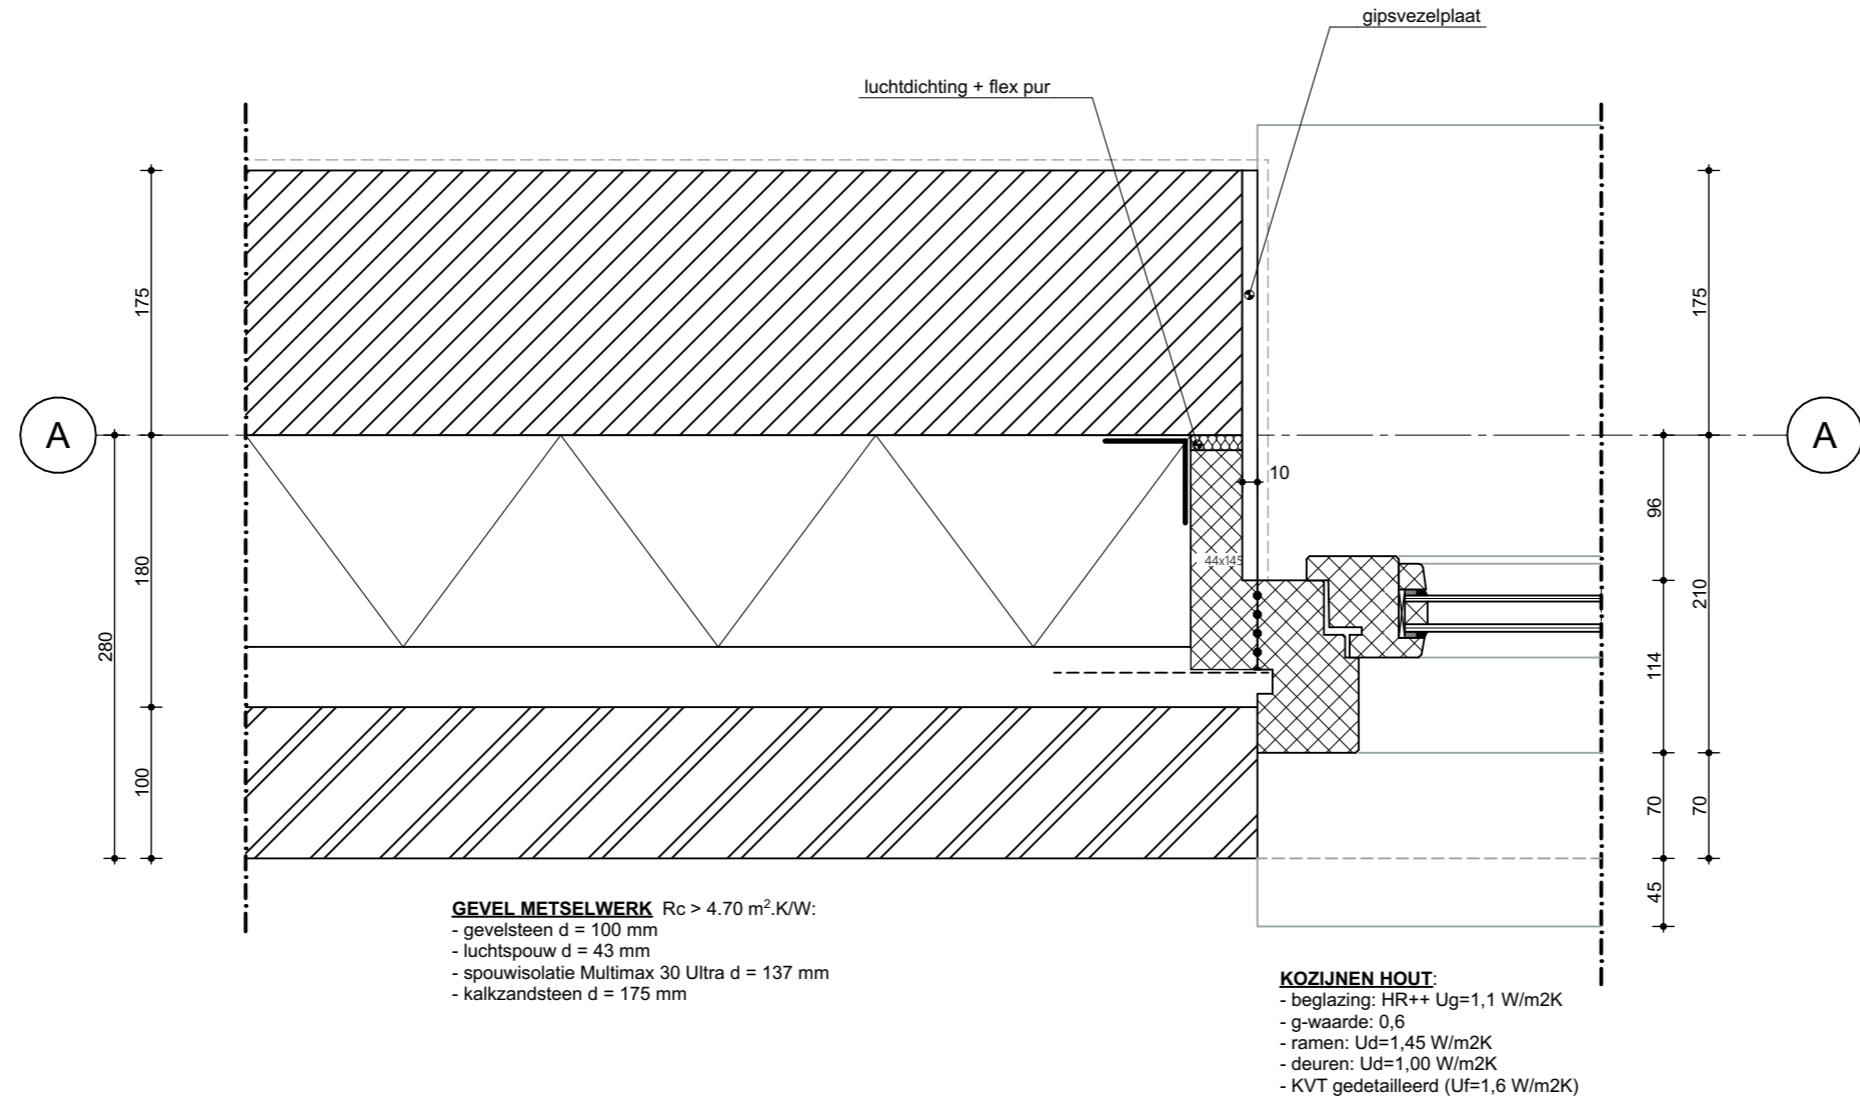

--A.H.0.01--

project: 2B20041  
blad: BA-500.01  
schaal: 1:5 (A3)  
datum: 2021-03-23

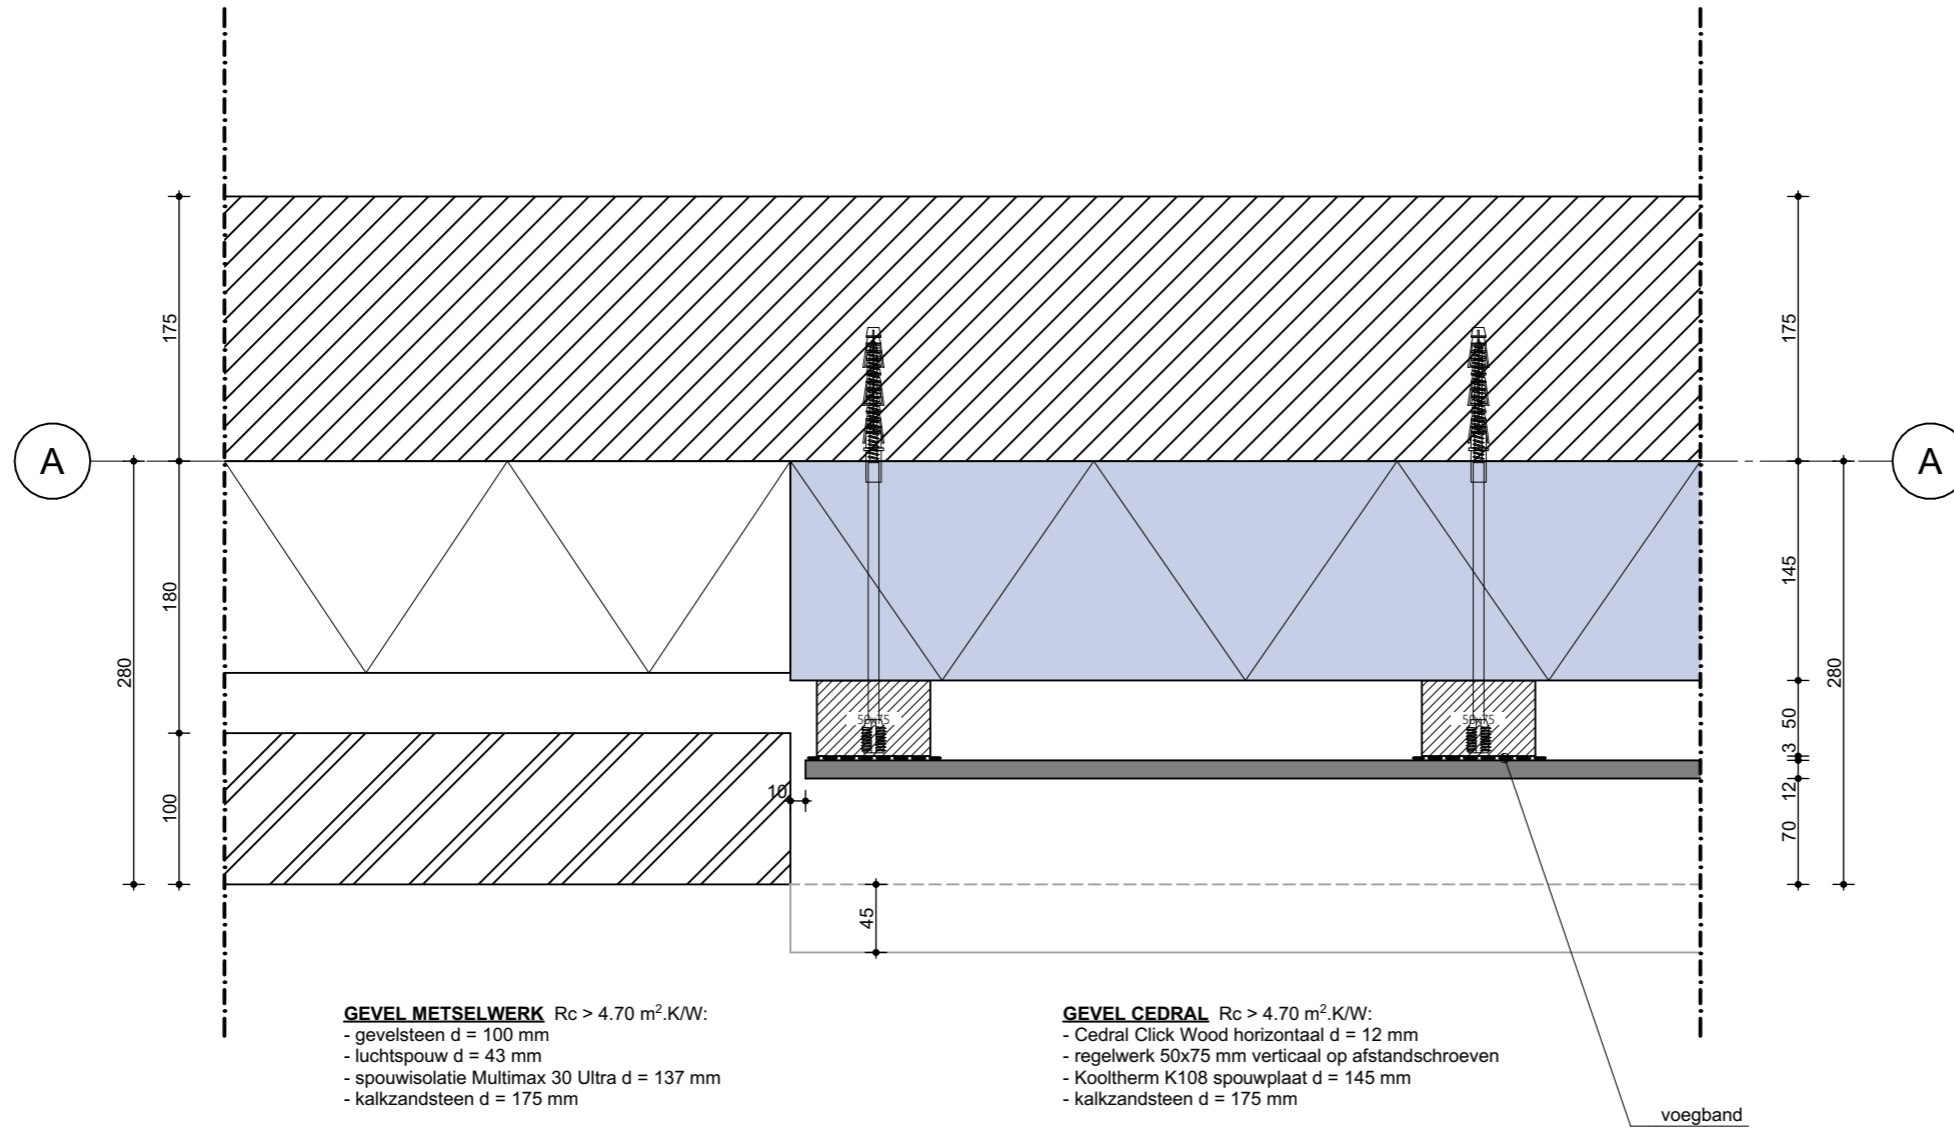


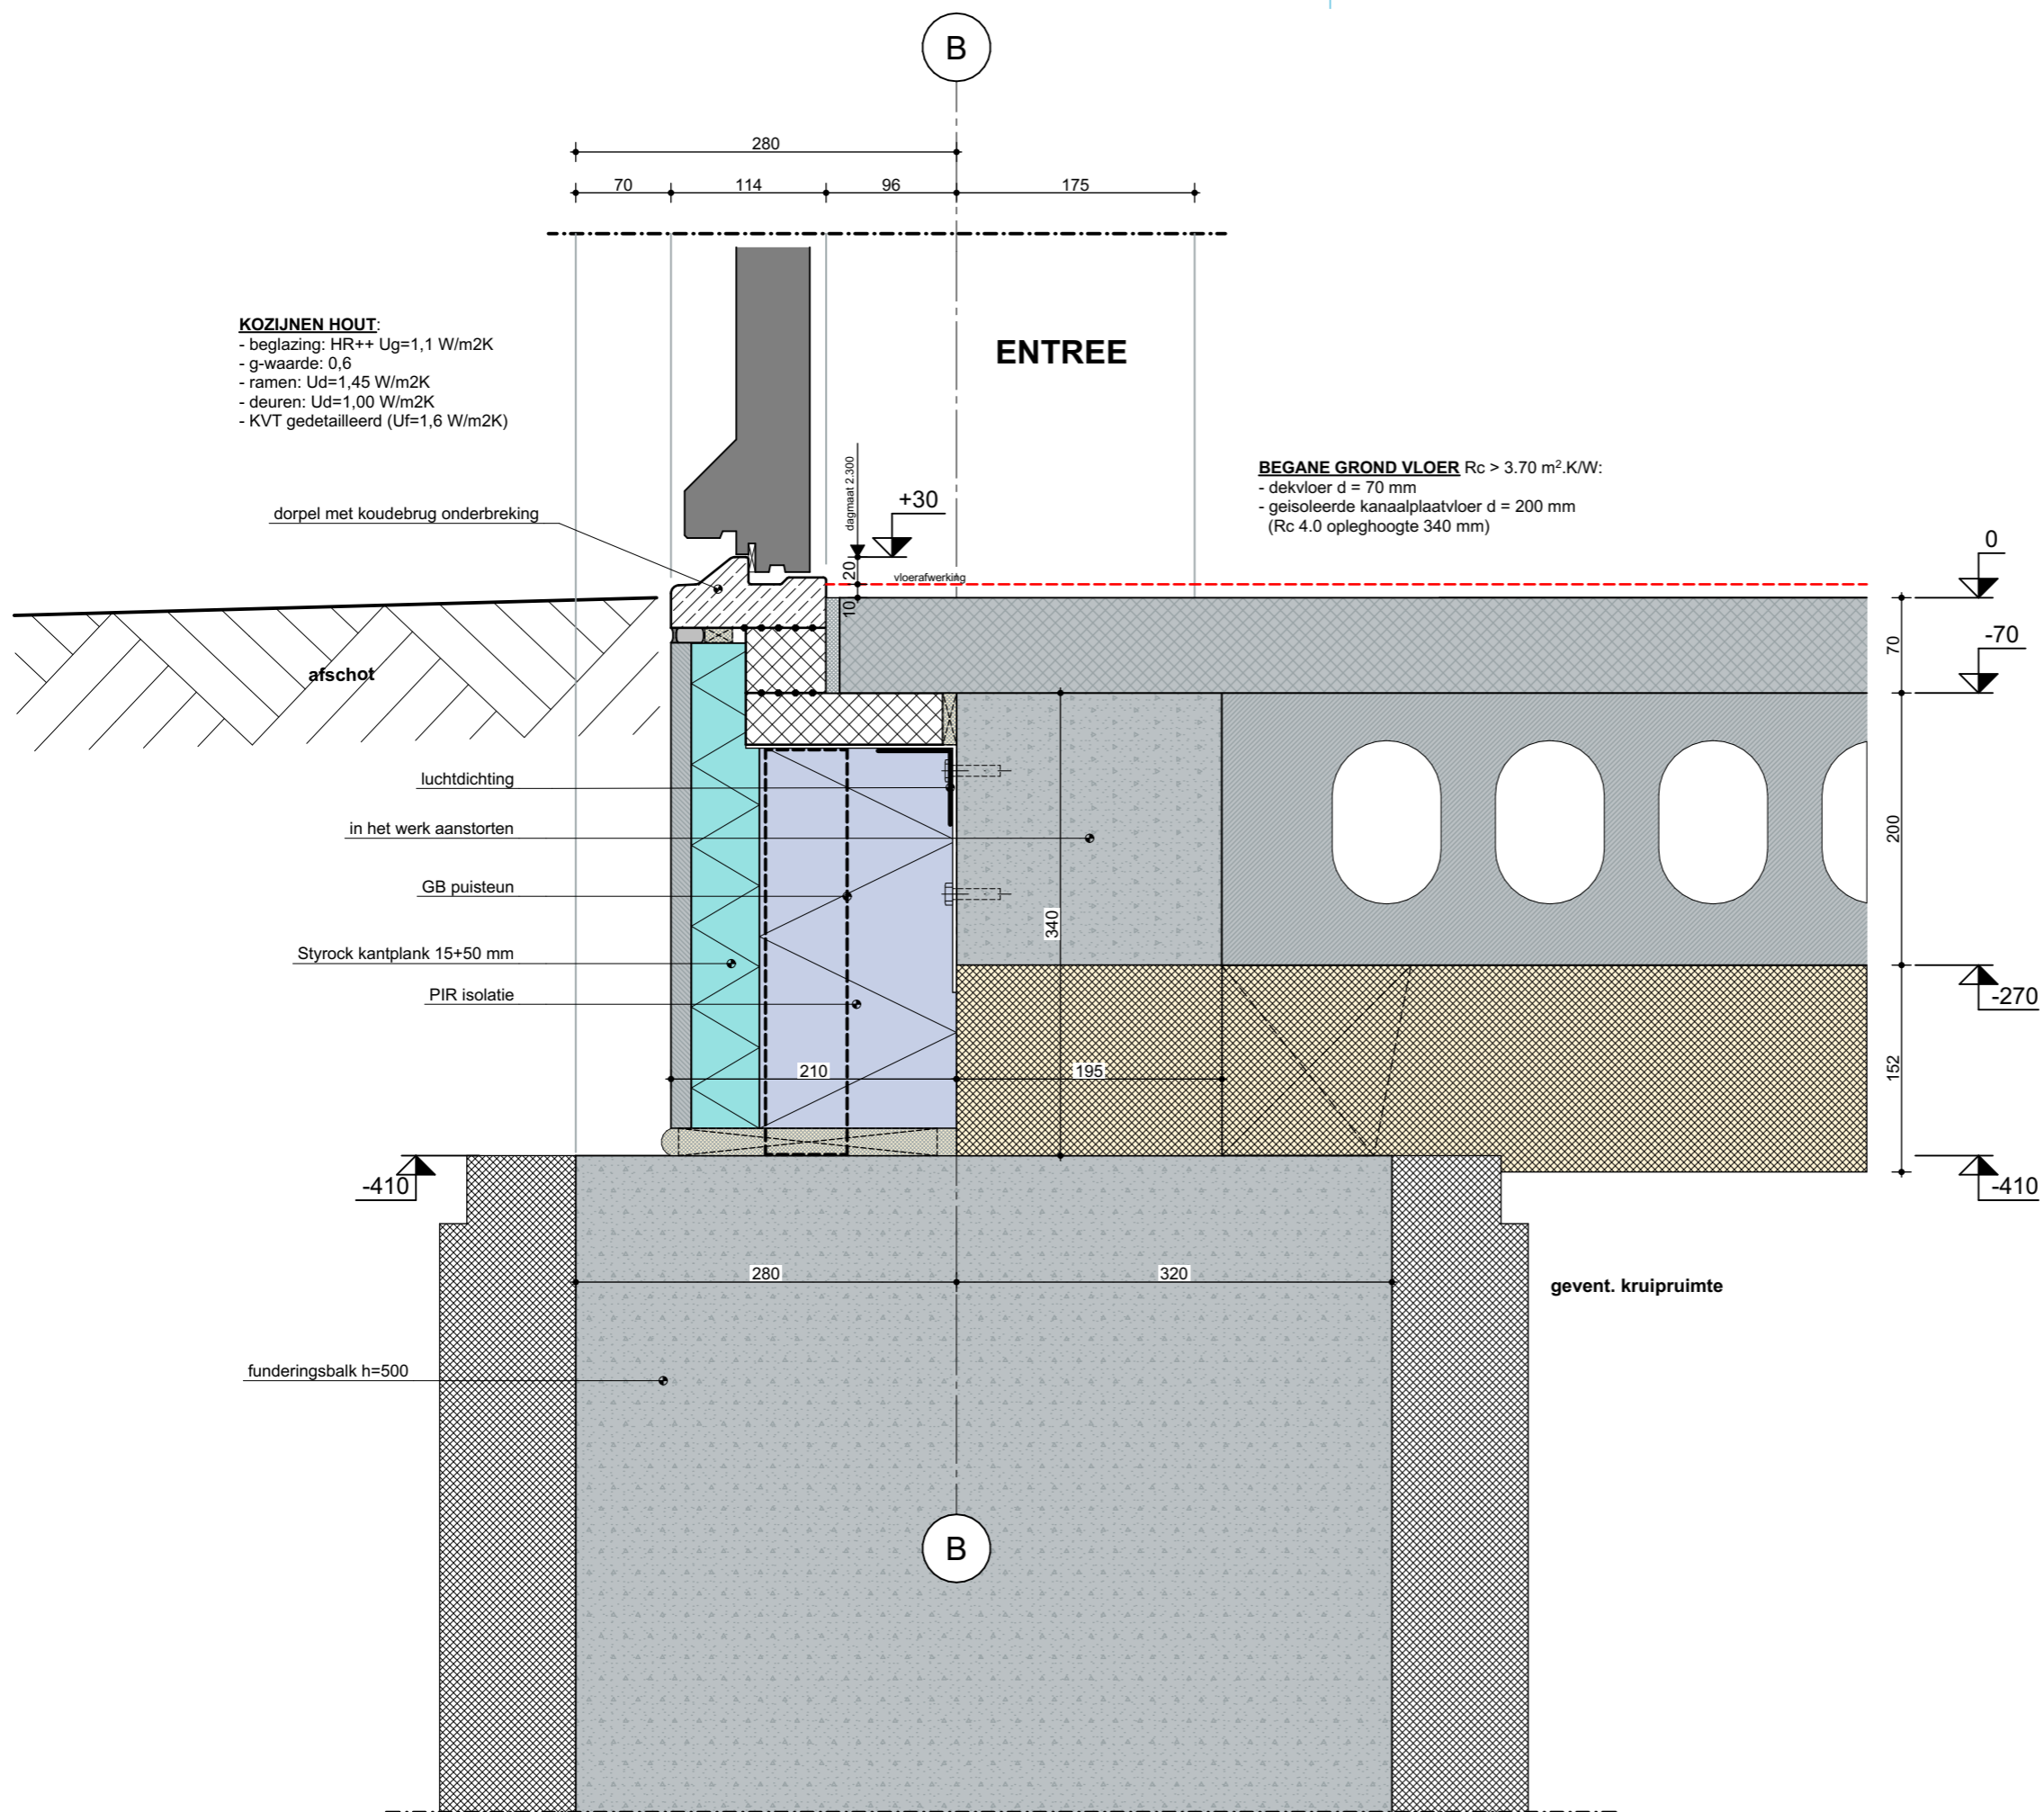


project: 2B20041  
blad: BA-500.03  
schaal: 1:5 (A3)  
datum: 2021-03-23

---A.V.0.01---



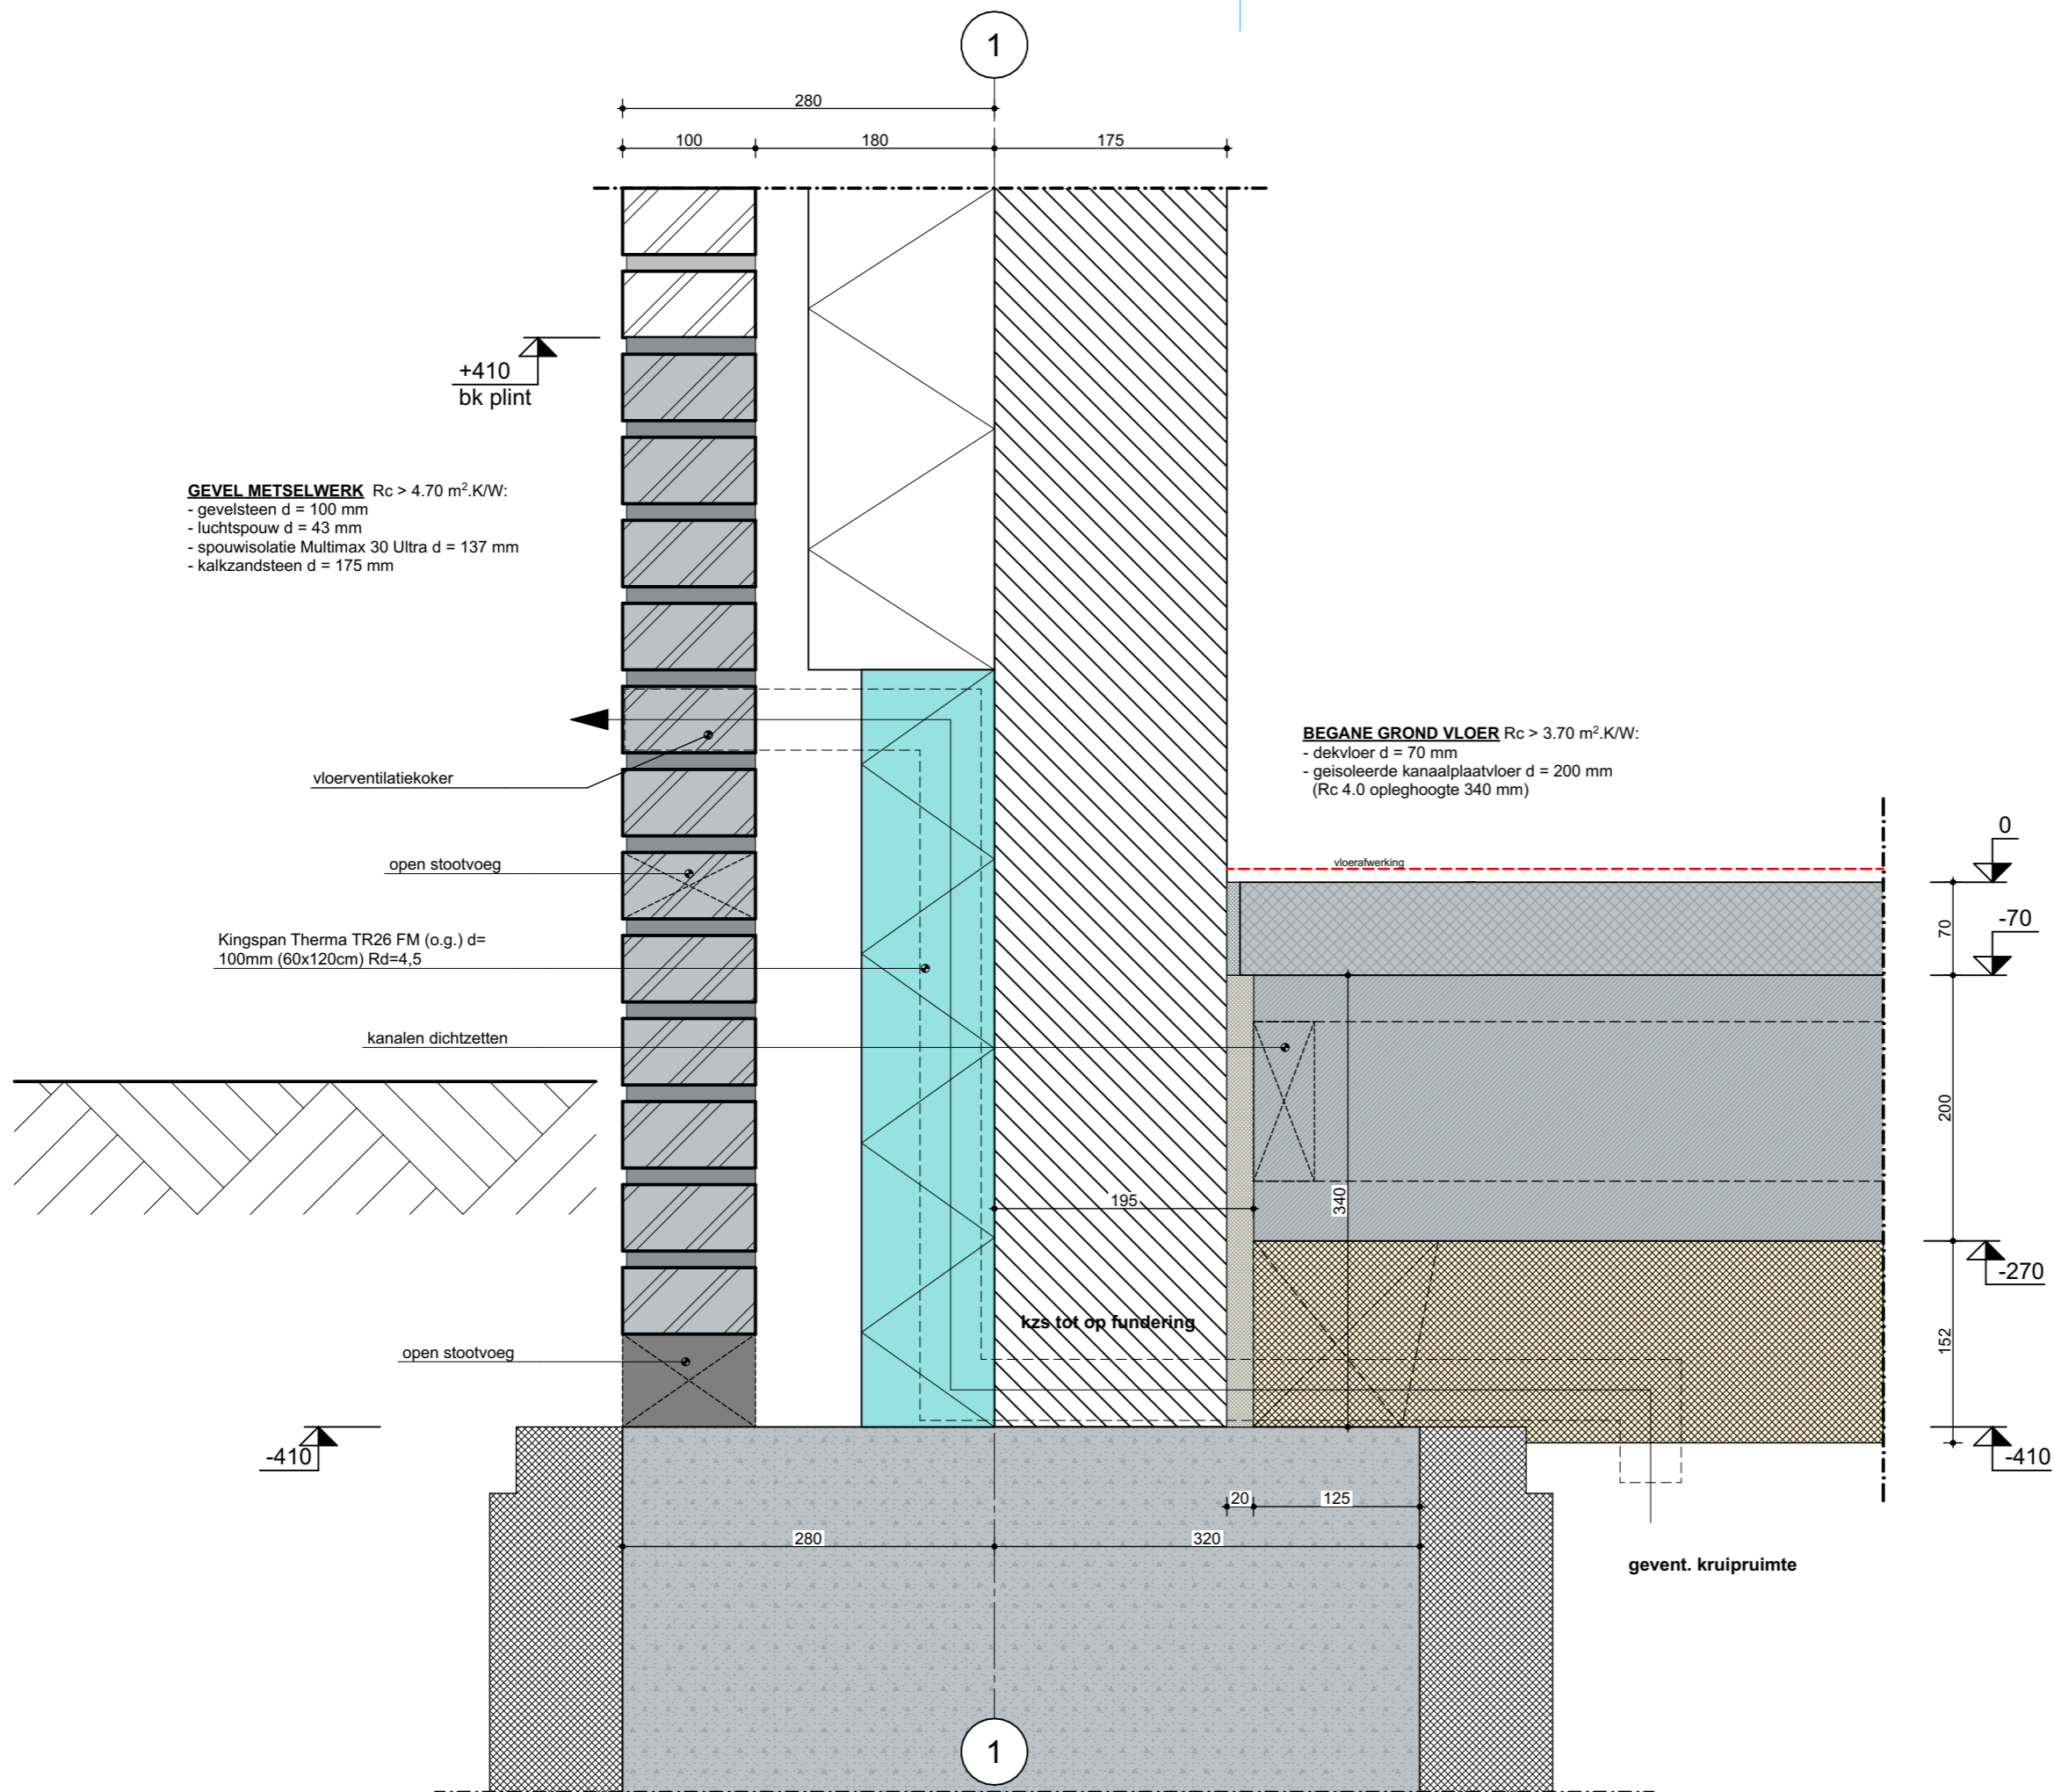

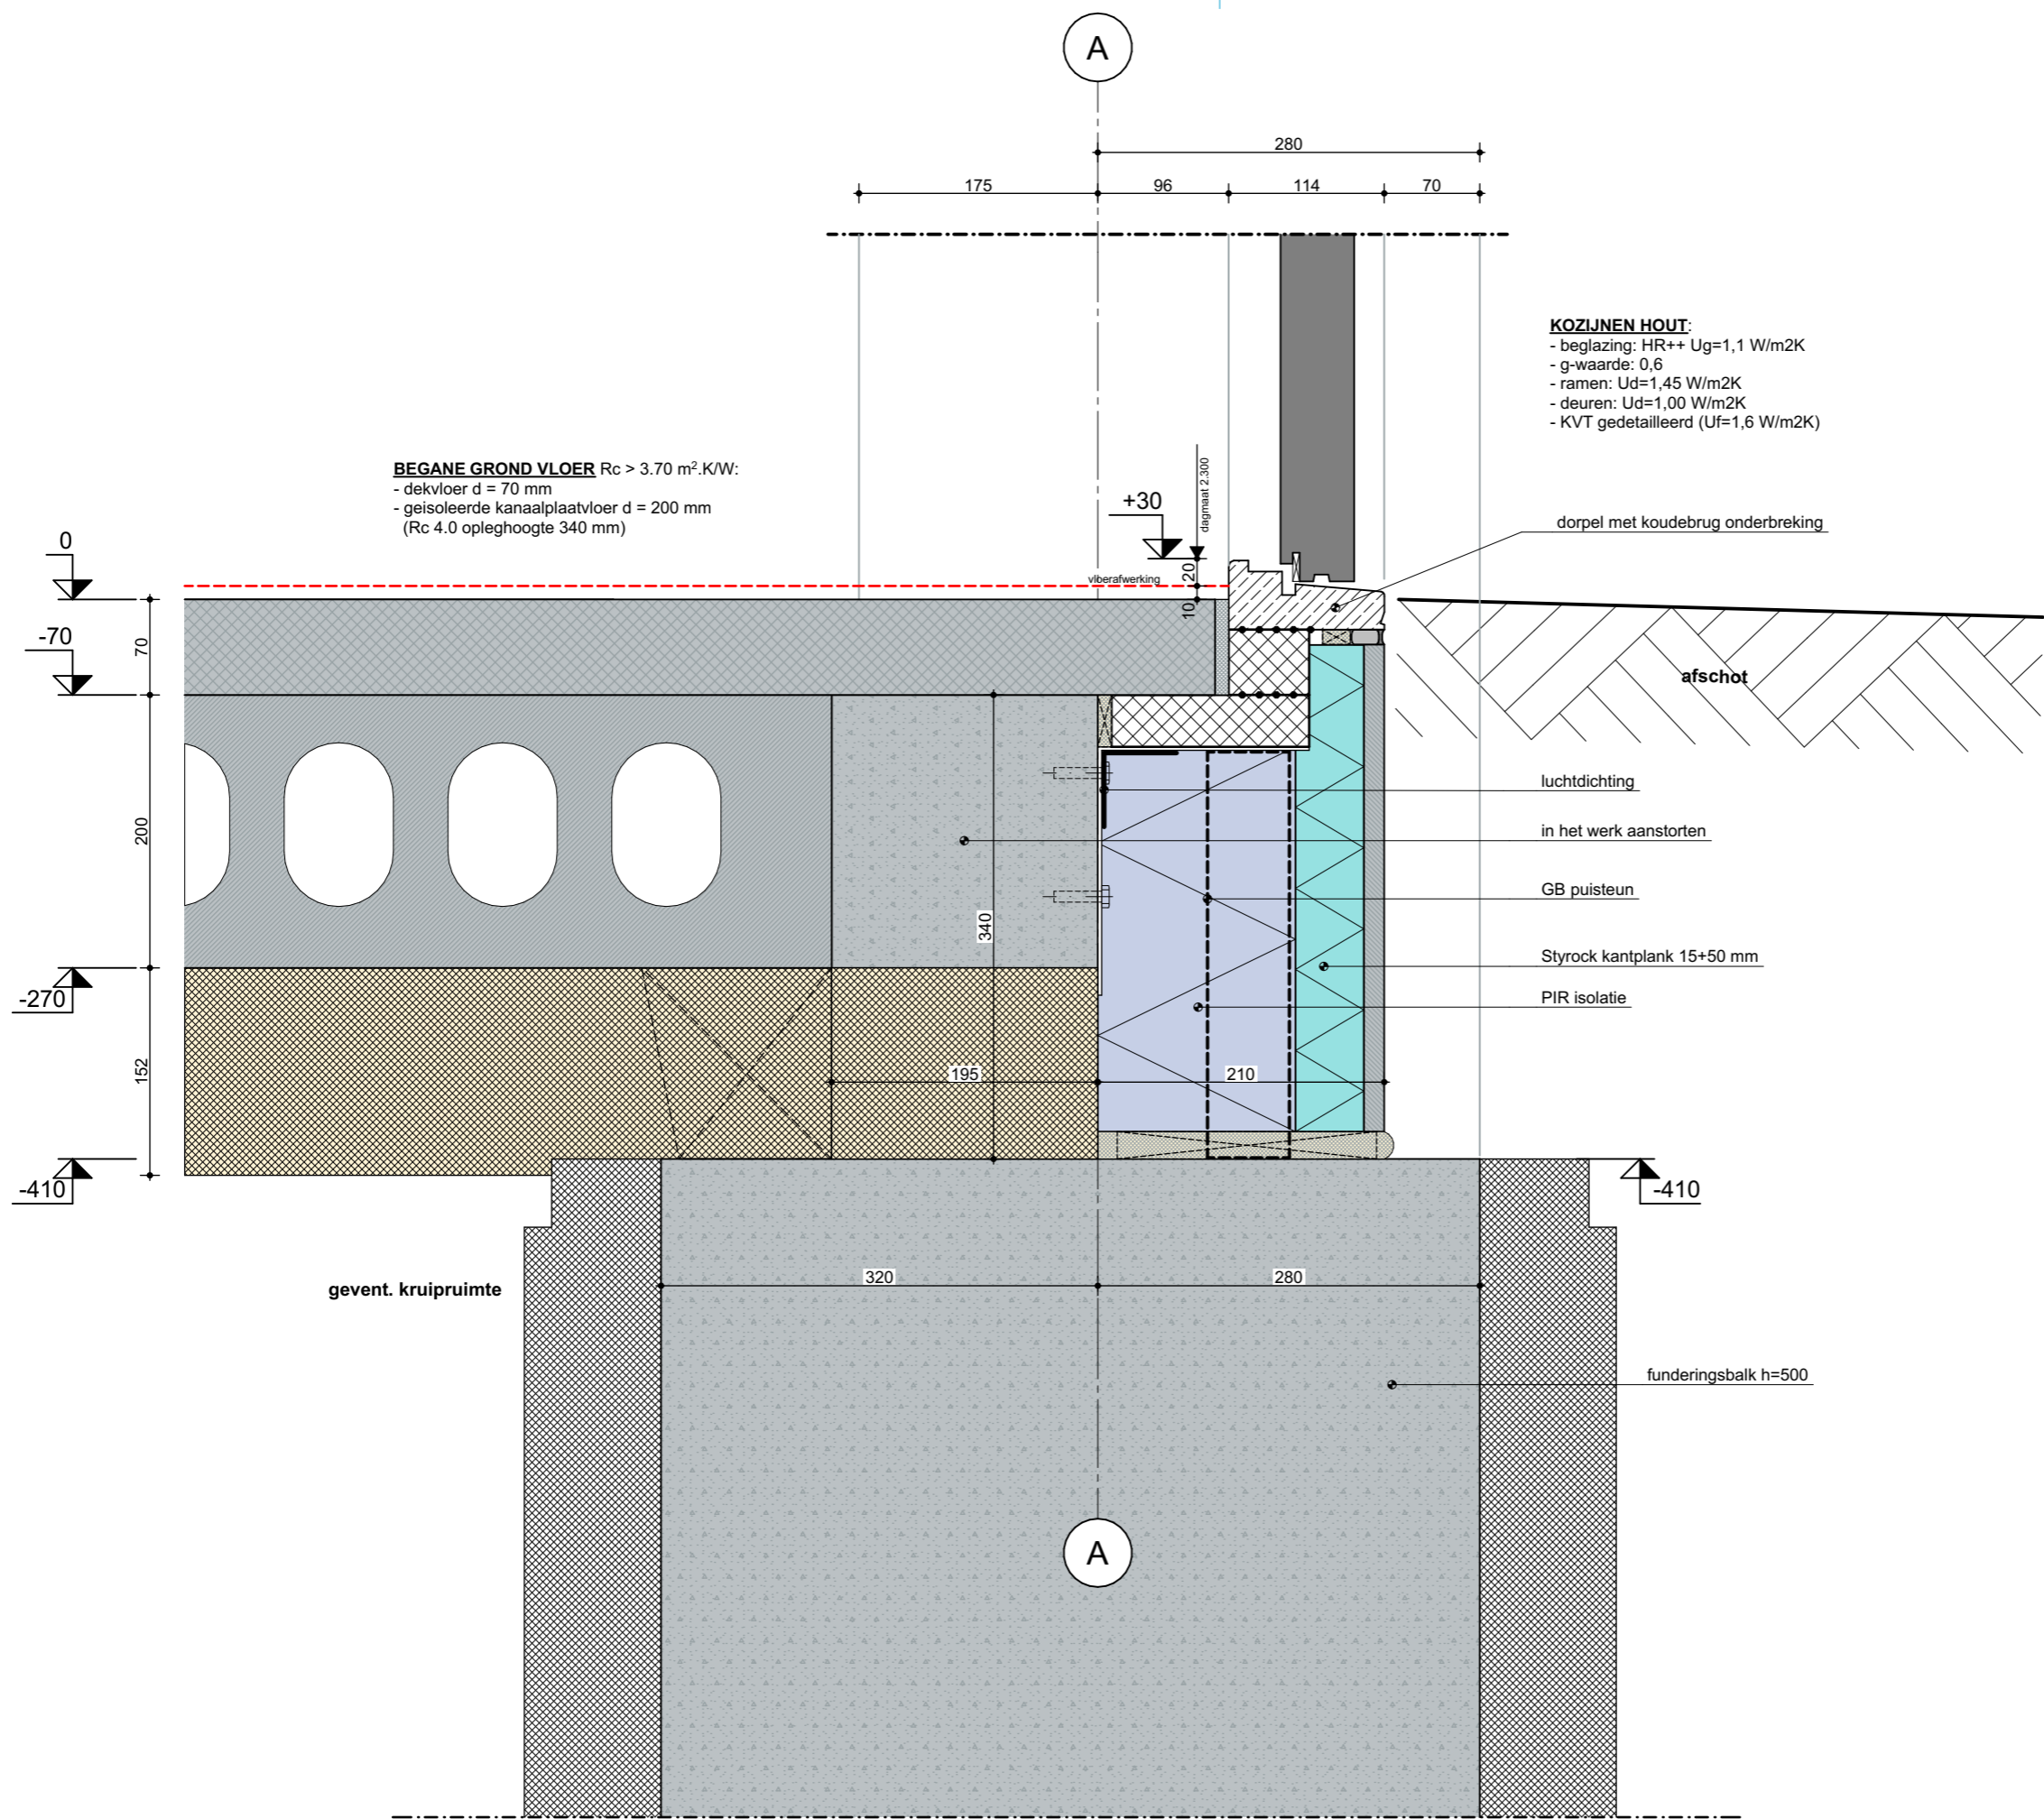


project: 2B20041  
blad: BA-500.05  
schaal: 1:5 (A3)  
datum: 2021-03-23

---A.V.0.03---




---GELUID NADER TE BEREKENEN DOOR ADVISEUR---

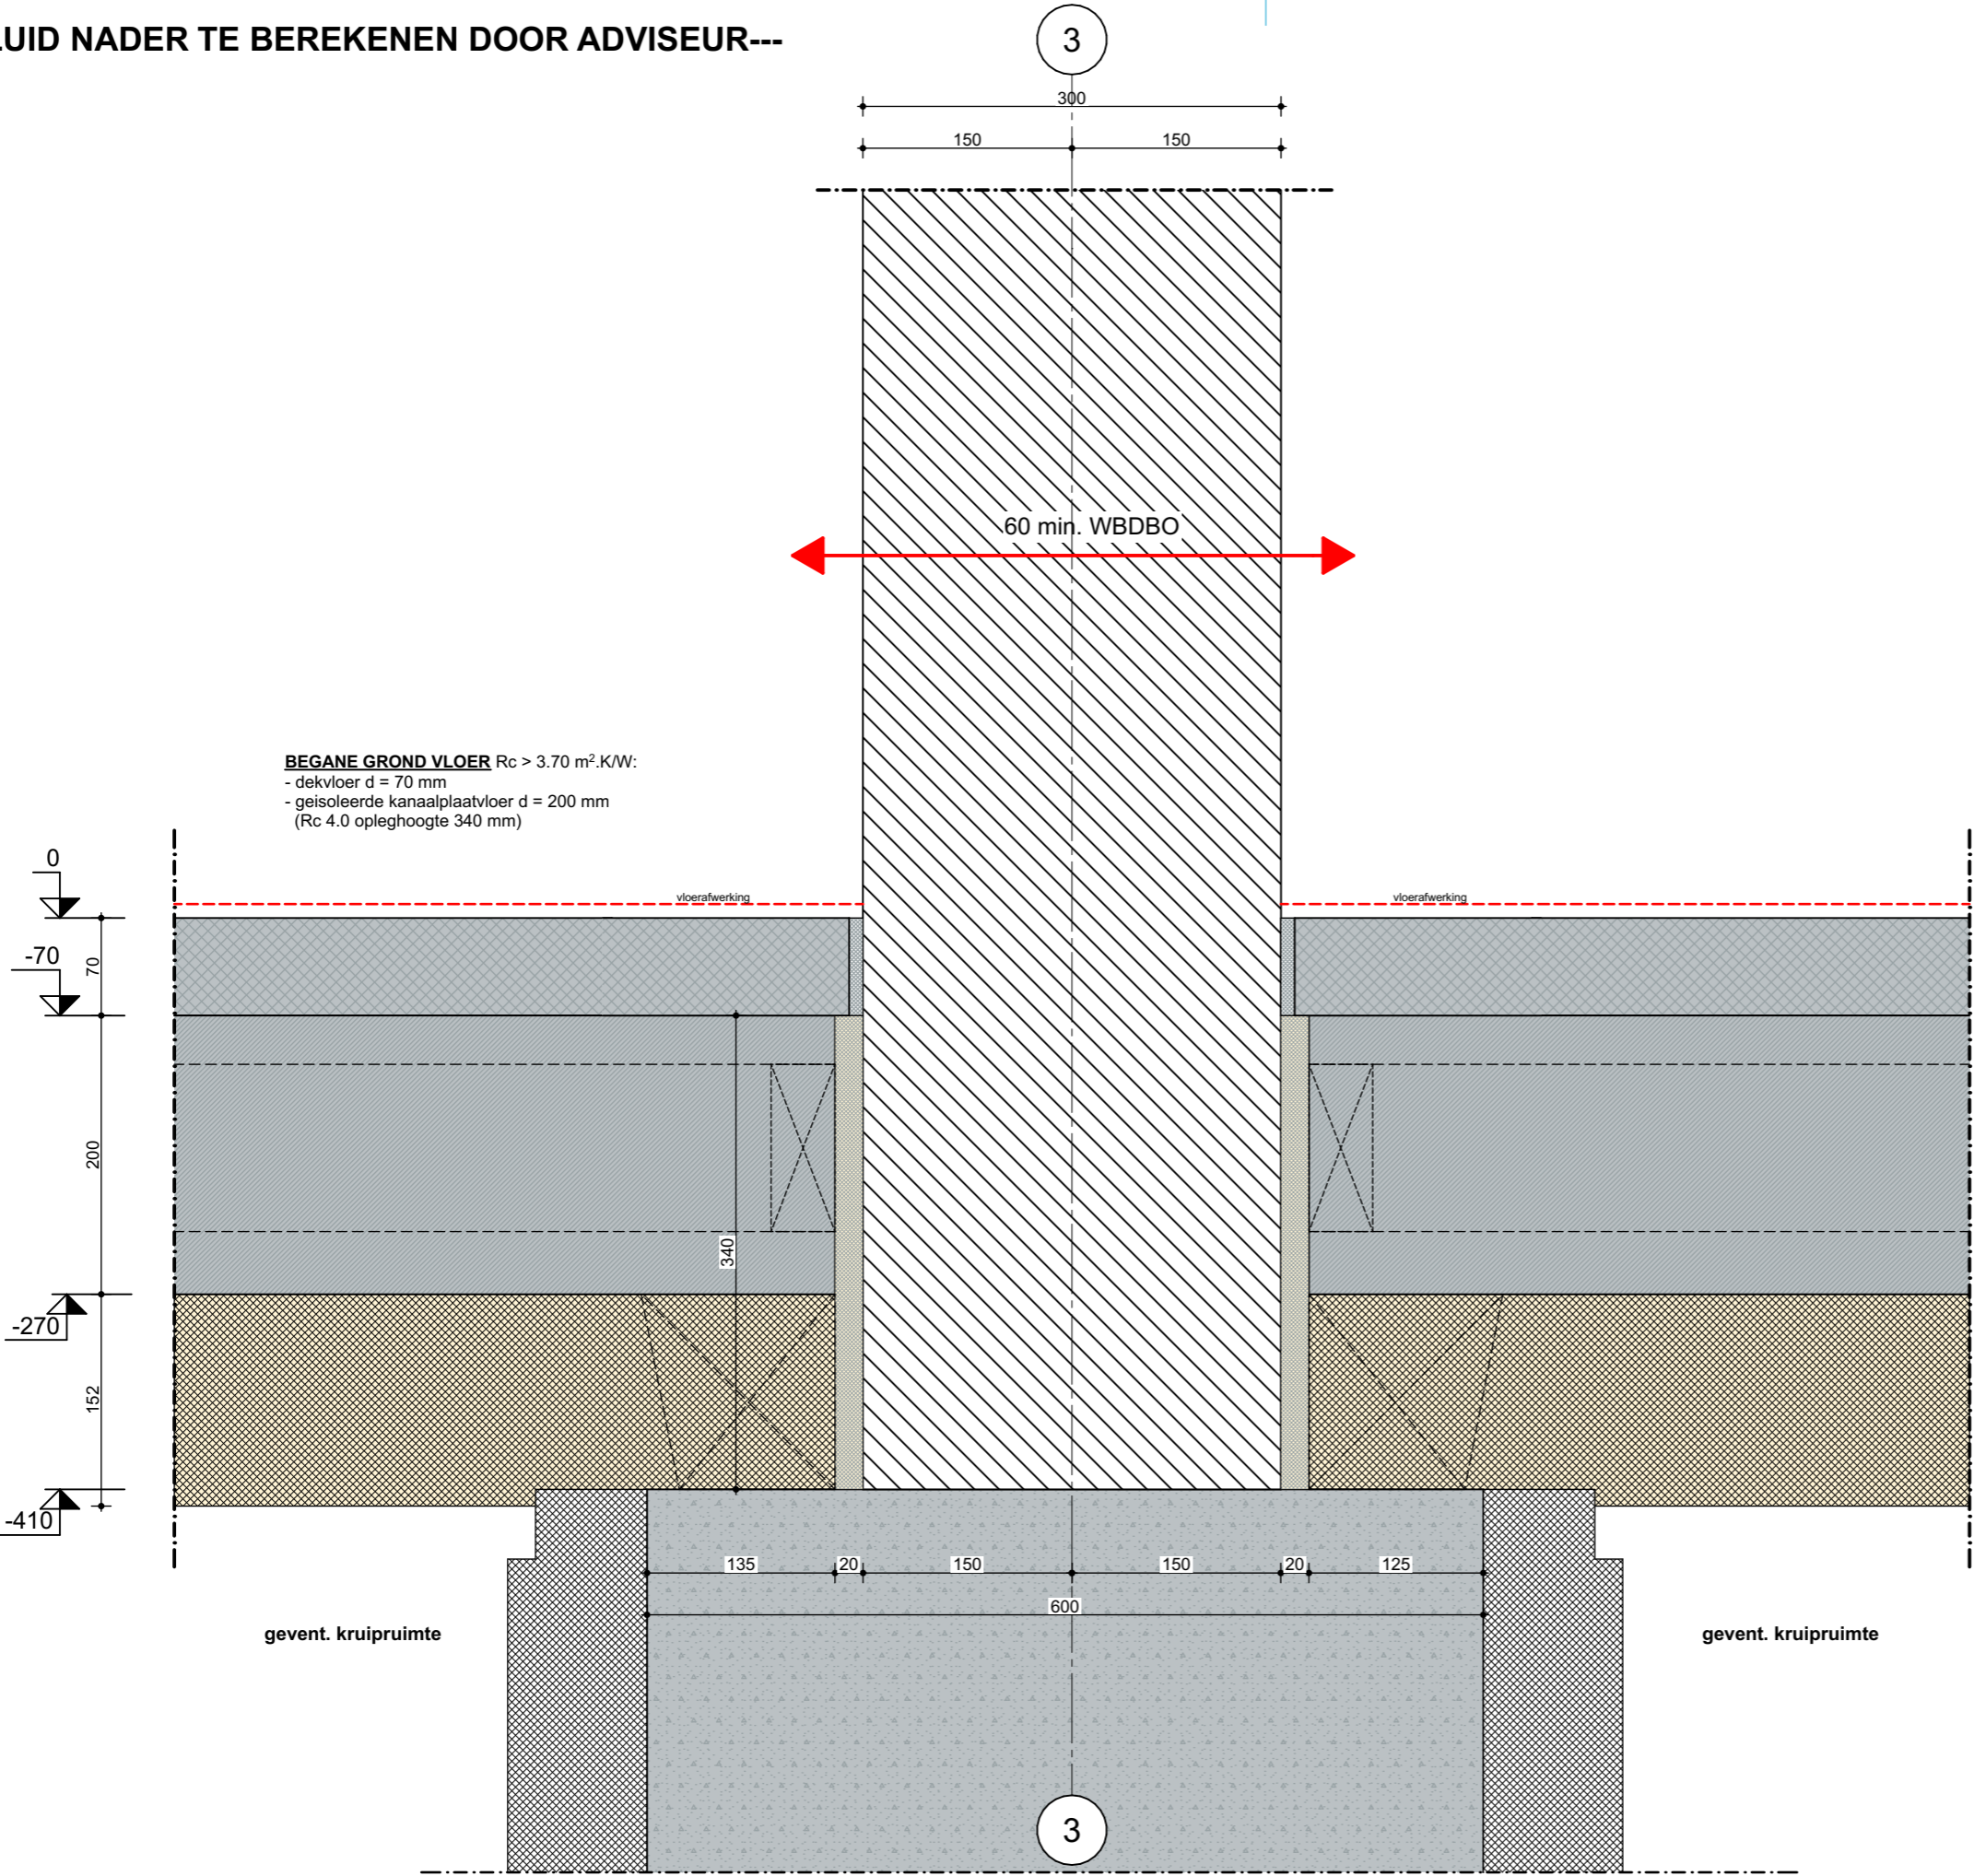


project: 2B20041  
blad: BA-500.06  
schaal: 1:5 (A3)  
datum: 2021-03-23

---A.V.0.04---



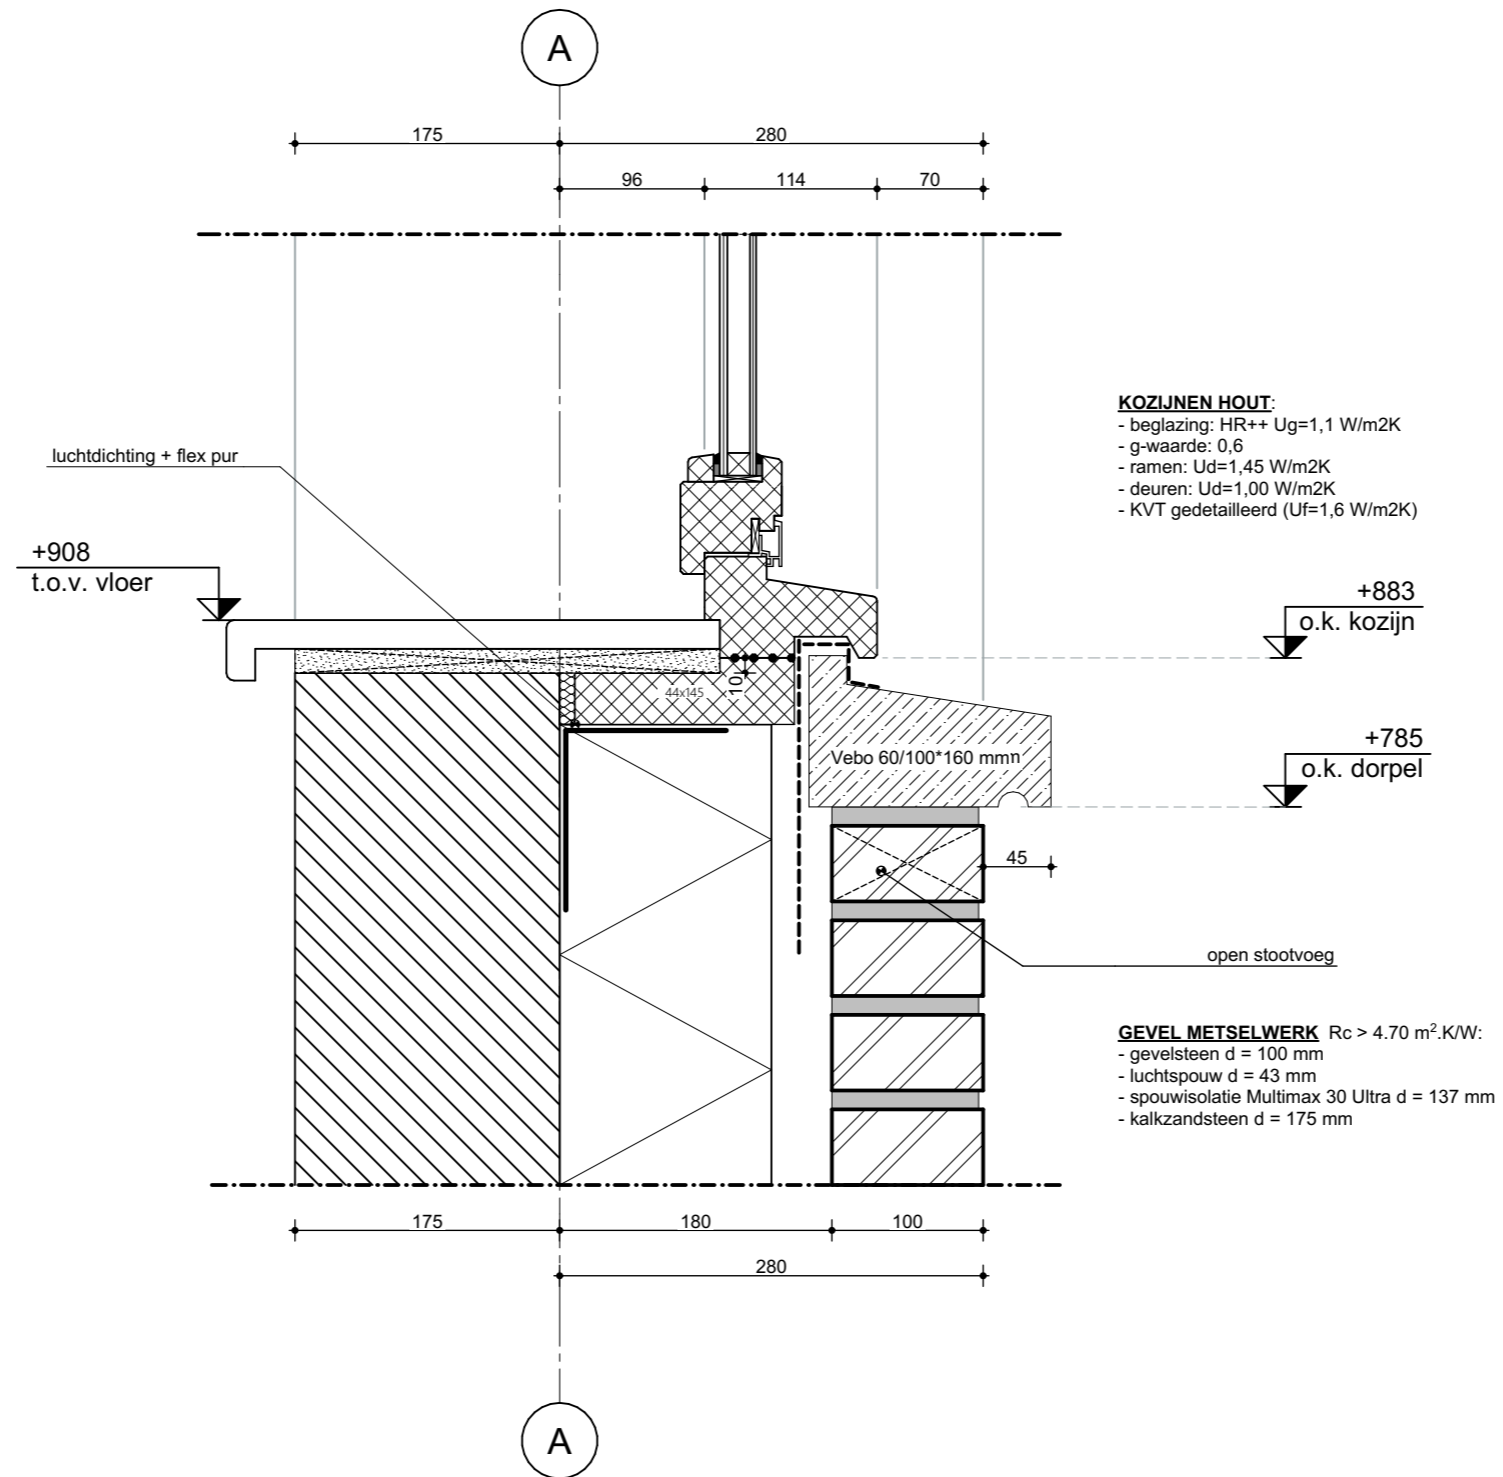

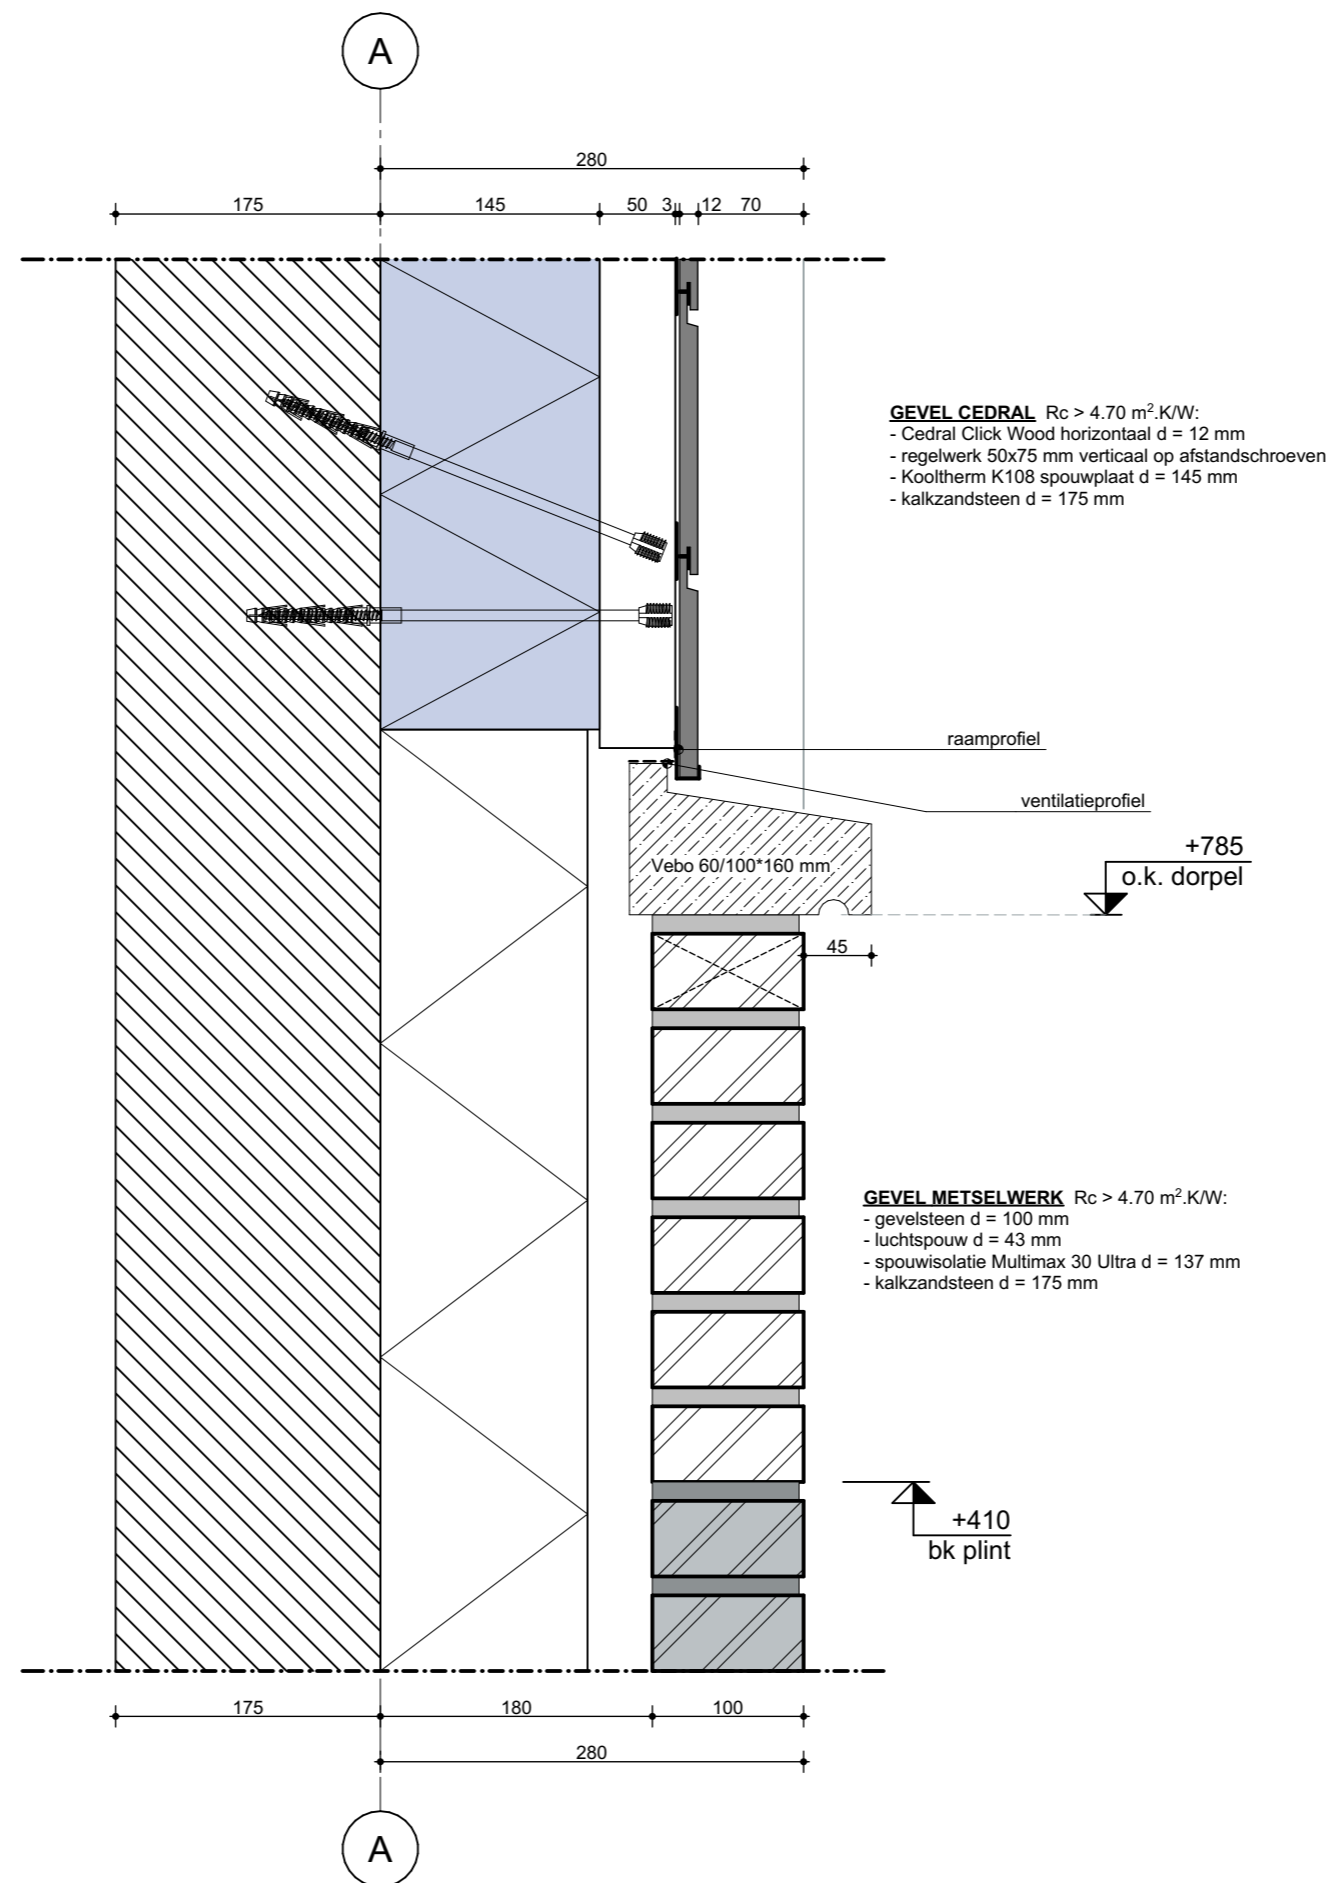

project: 2B20041  
blad: BA-500.08  
schaal: 1:5 (A3)  
datum: 2021-03-23

--A.V.0.06--

## GALERIJ

### KOZIJNEN HOUT:

- beglazing: HR++ Ug=1,1 W/m2K
- g-waarde: 0,6
- ramen: Ud=1,45 W/m2K
- deuren: Ud=1,00 W/m2K
- KVT gedetailleerd (Uf=1,6 W/m2K)

+3.085  
bk prefab

dorpel met koudebrug onderbreking

30 min. WBDBO

GALERIJ/BALKON  
volgens nadere  
opgave constructeur

open stootvoeg

luchtdichting

latei vlgns nadere opgave constructeur  
in kleur kozijnen

+2.410

open stootvoeg

+2.398

b.k. kozijn

zwarte kunststof hoek 2\*20\*20 mm

### KOZIJNEN HOUT:

- beglazing: HR++ Ug=1,1 W/m2K
- g-waarde: 0,6
- ramen: Ud=1,45 W/m2K
- deuren: Ud=1,00 W/m2K
- KVT gedetailleerd (Uf=1,6 W/m2K)

280  
70 114 96 175

## ENTREE

### VERD.VLOER:

- dekvloer d = 70 mm
- isolatie d = 30 mm
- breedplaatvloer d = 250 mm

+3.030

vloerafwerking

+3.000

+2.900

60 min. WBDBO

+2.650


luchtdichting + flex pur

+2.330

dagmaat 2.300

280  
70 114 96 175


B

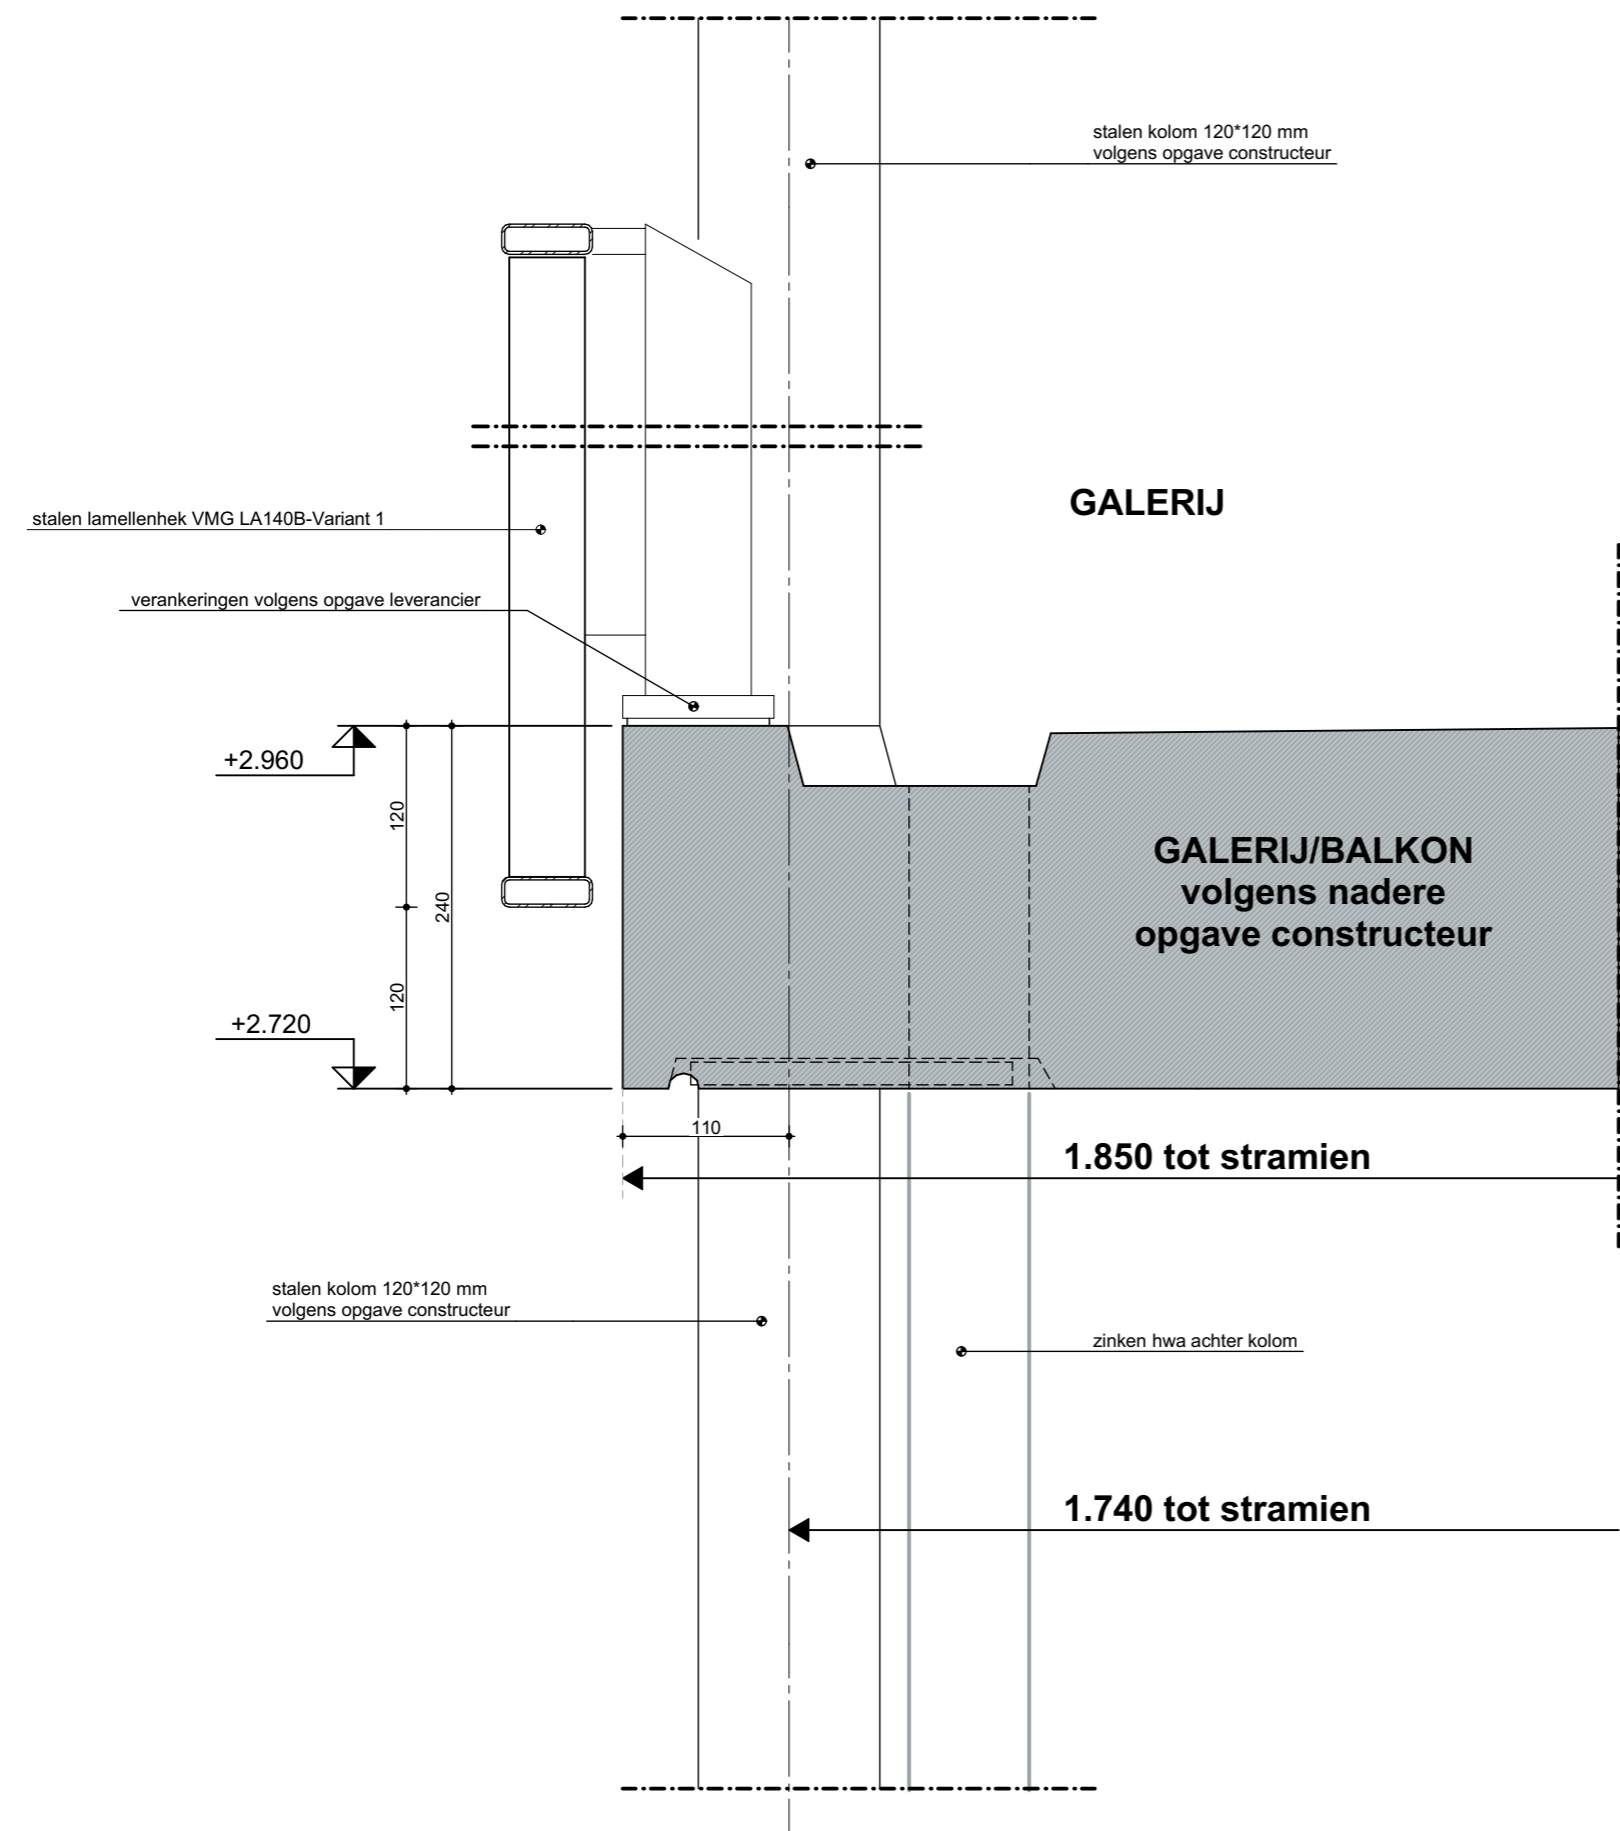

project: 2B20041  
blad: BA-500.10  
schaal: 1:5 (A3)  
datum: 2021-03-23


---A.V.1.02A---



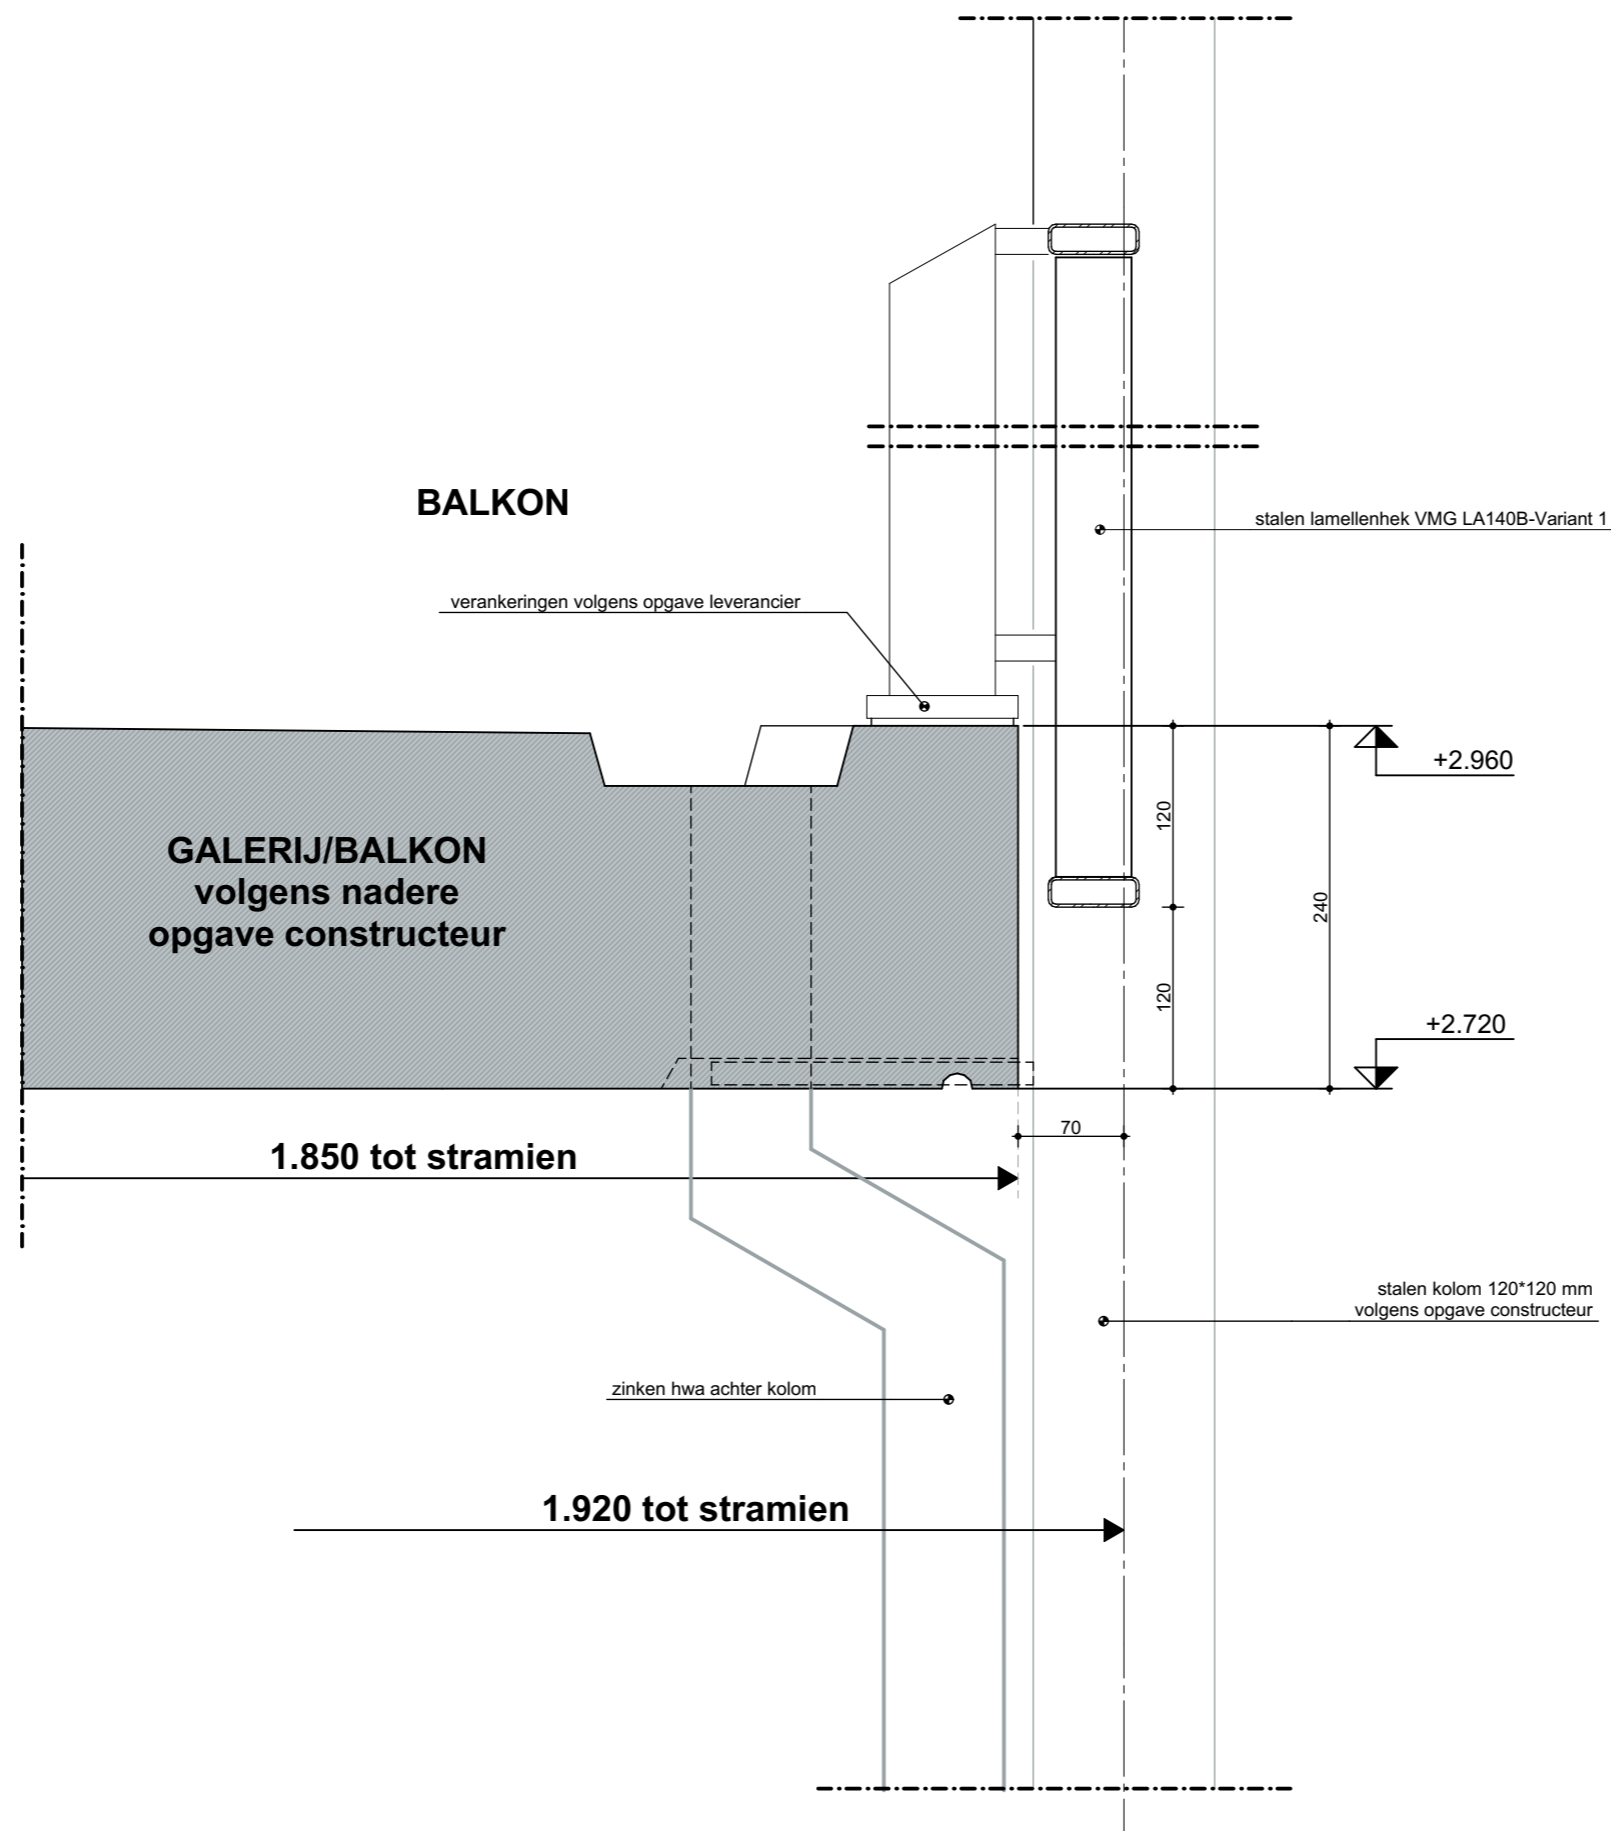

project: 2B20041  
blad: BA-500.11  
schaal: 1:5 (A3)  
datum: 2021-03-23

--A.V.1.02B--

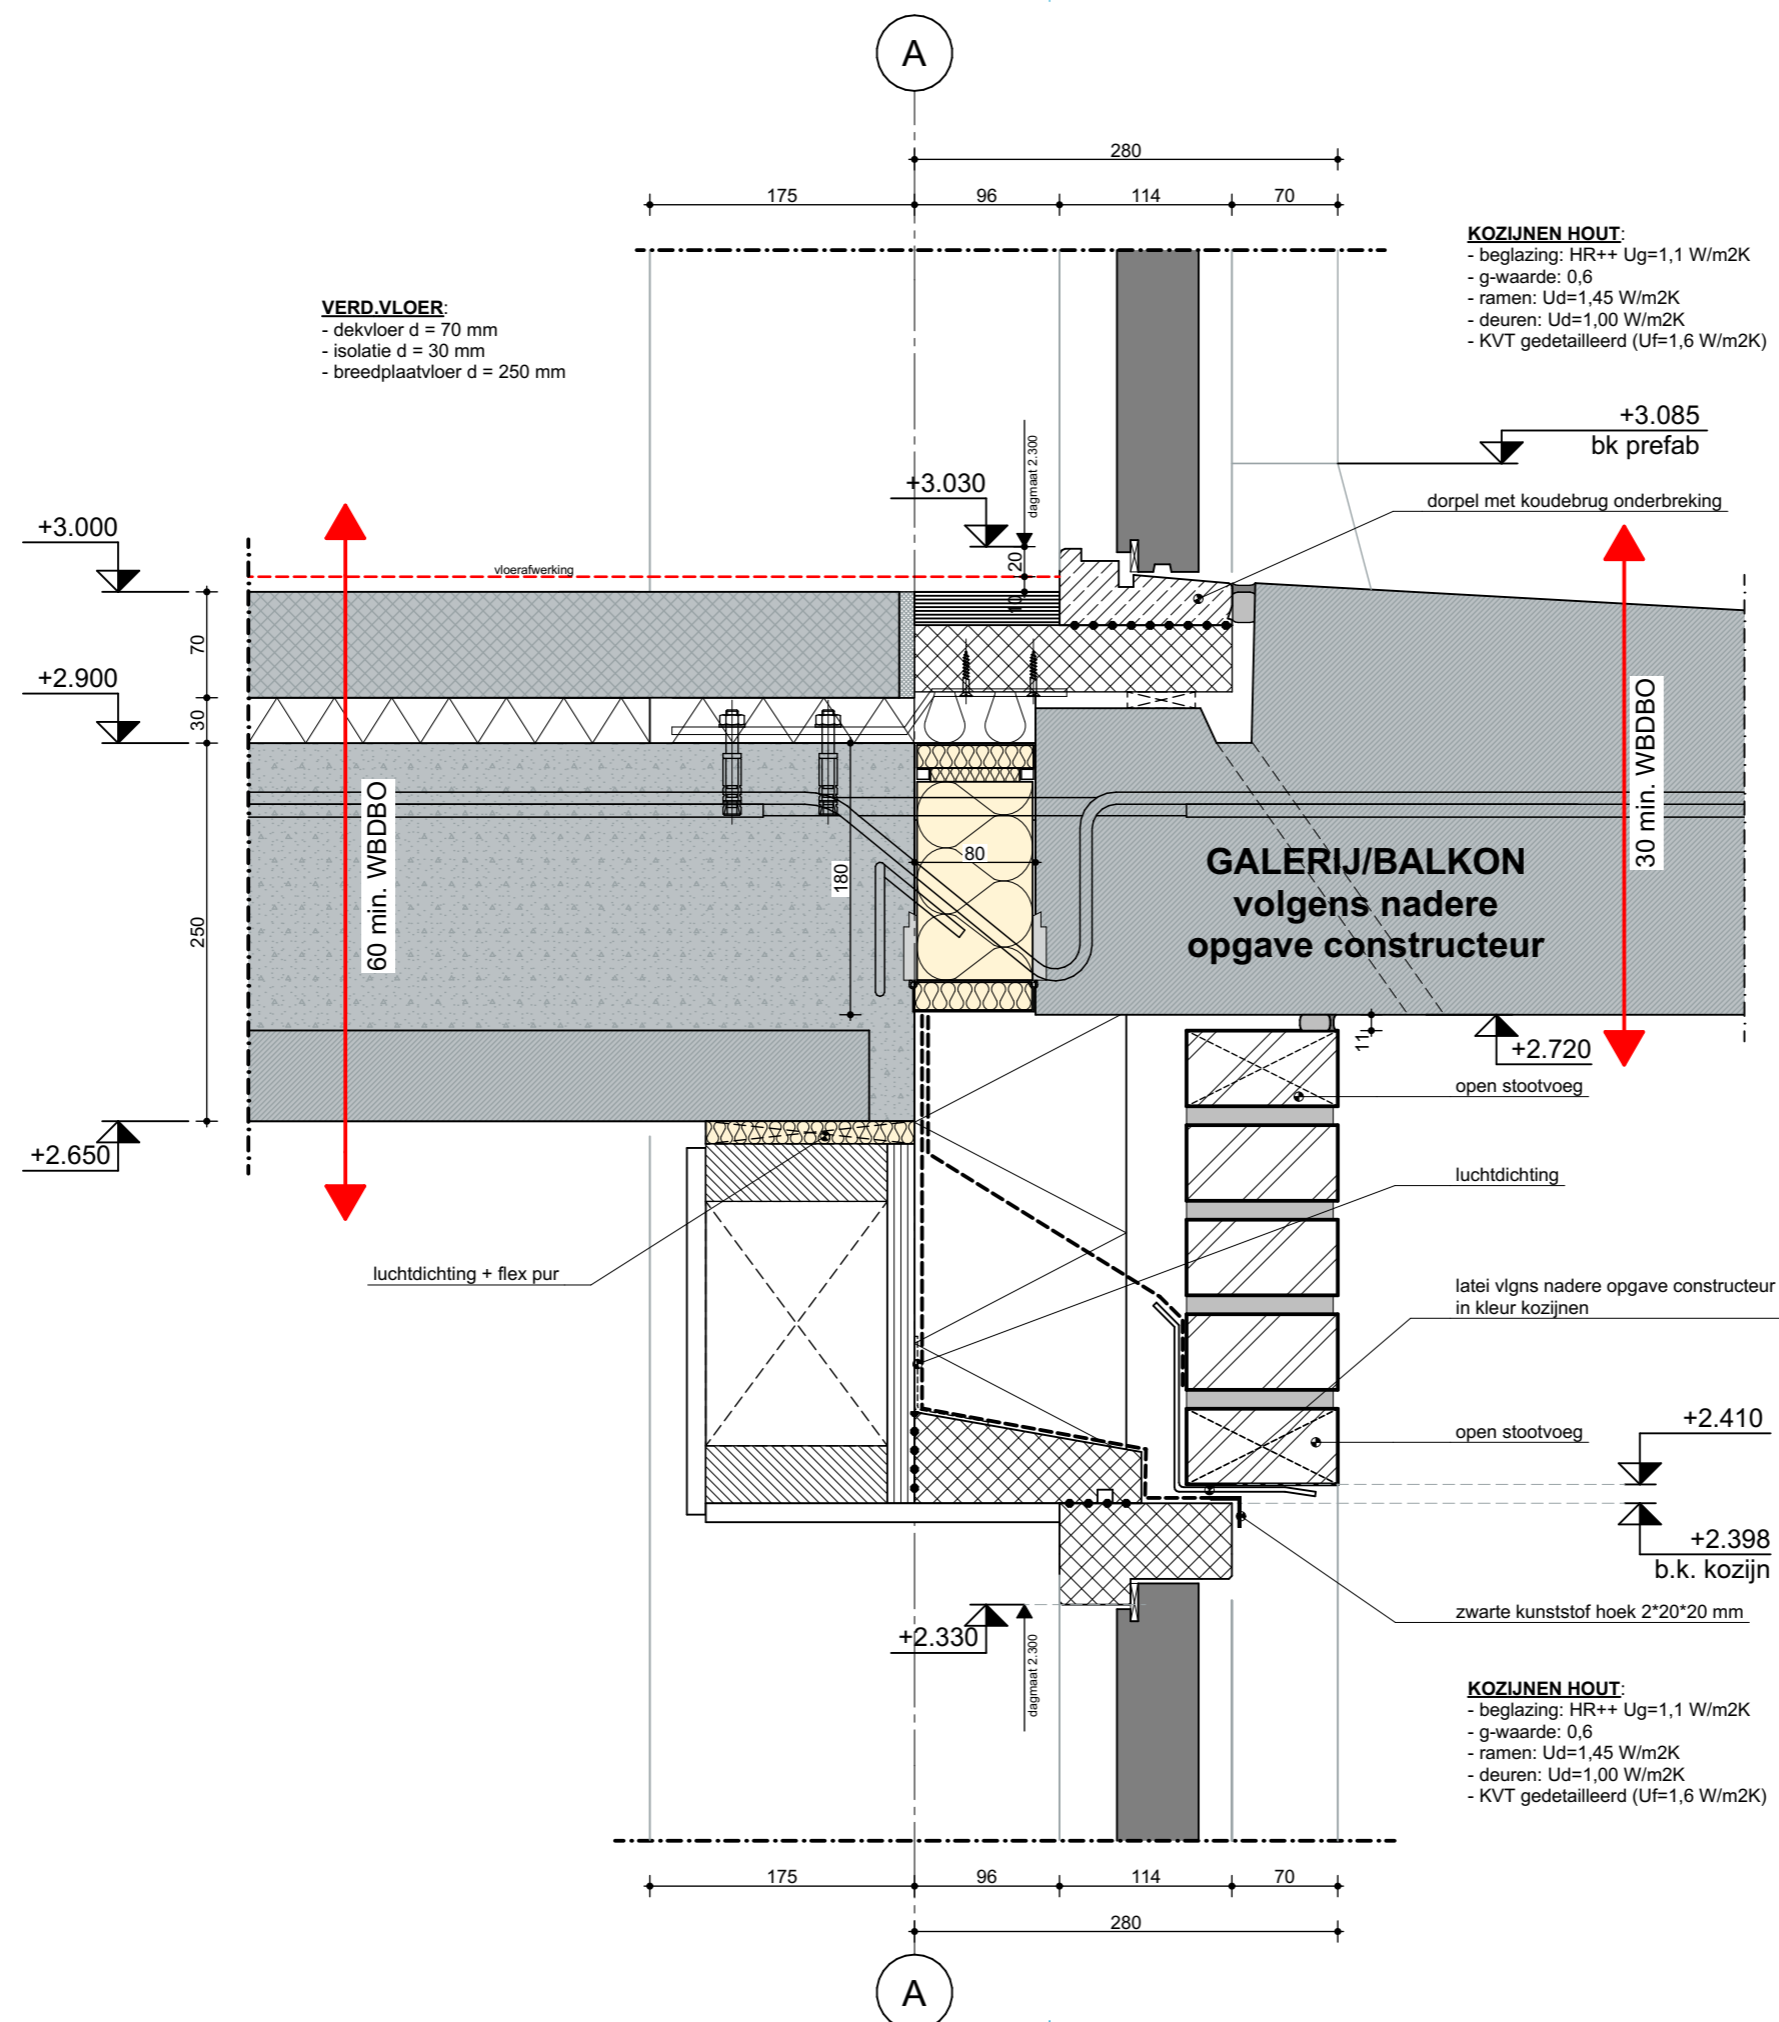


project: 2B20041  
blad: BA-500.12  
schaal: 1:5 (A3)  
datum: 2021-03-23

--A.V.1.03--




---GELUID NADER TE BEREKENEN DOOR ADVISEUR---

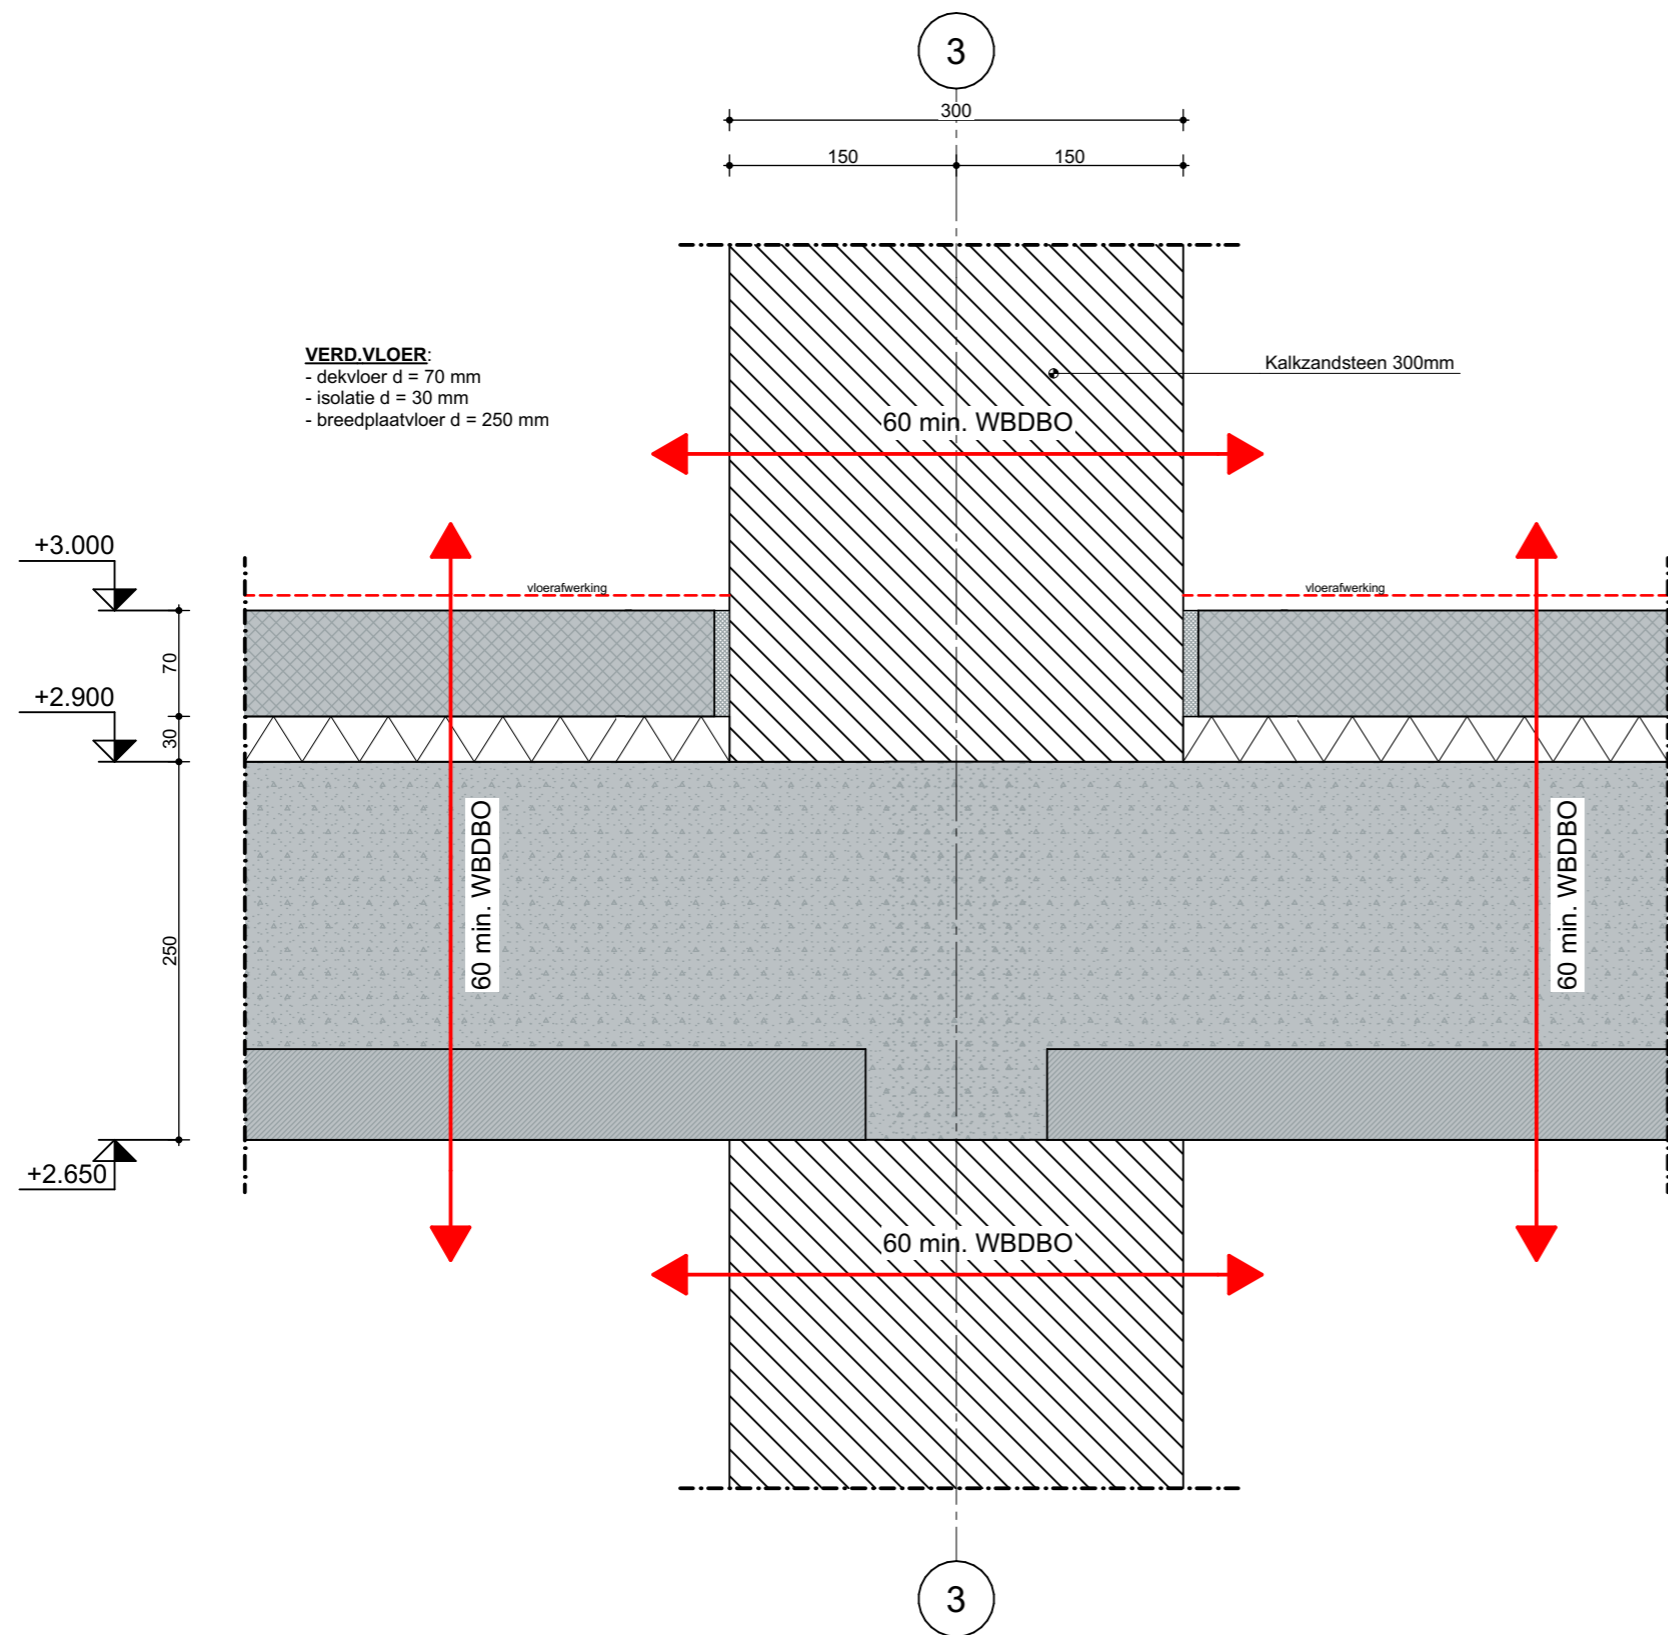

---A.V.1.04---


project: 2B20041  
blad: BA-500.13  
schaal: 1:5 (A3)  
datum: 2021-03-23

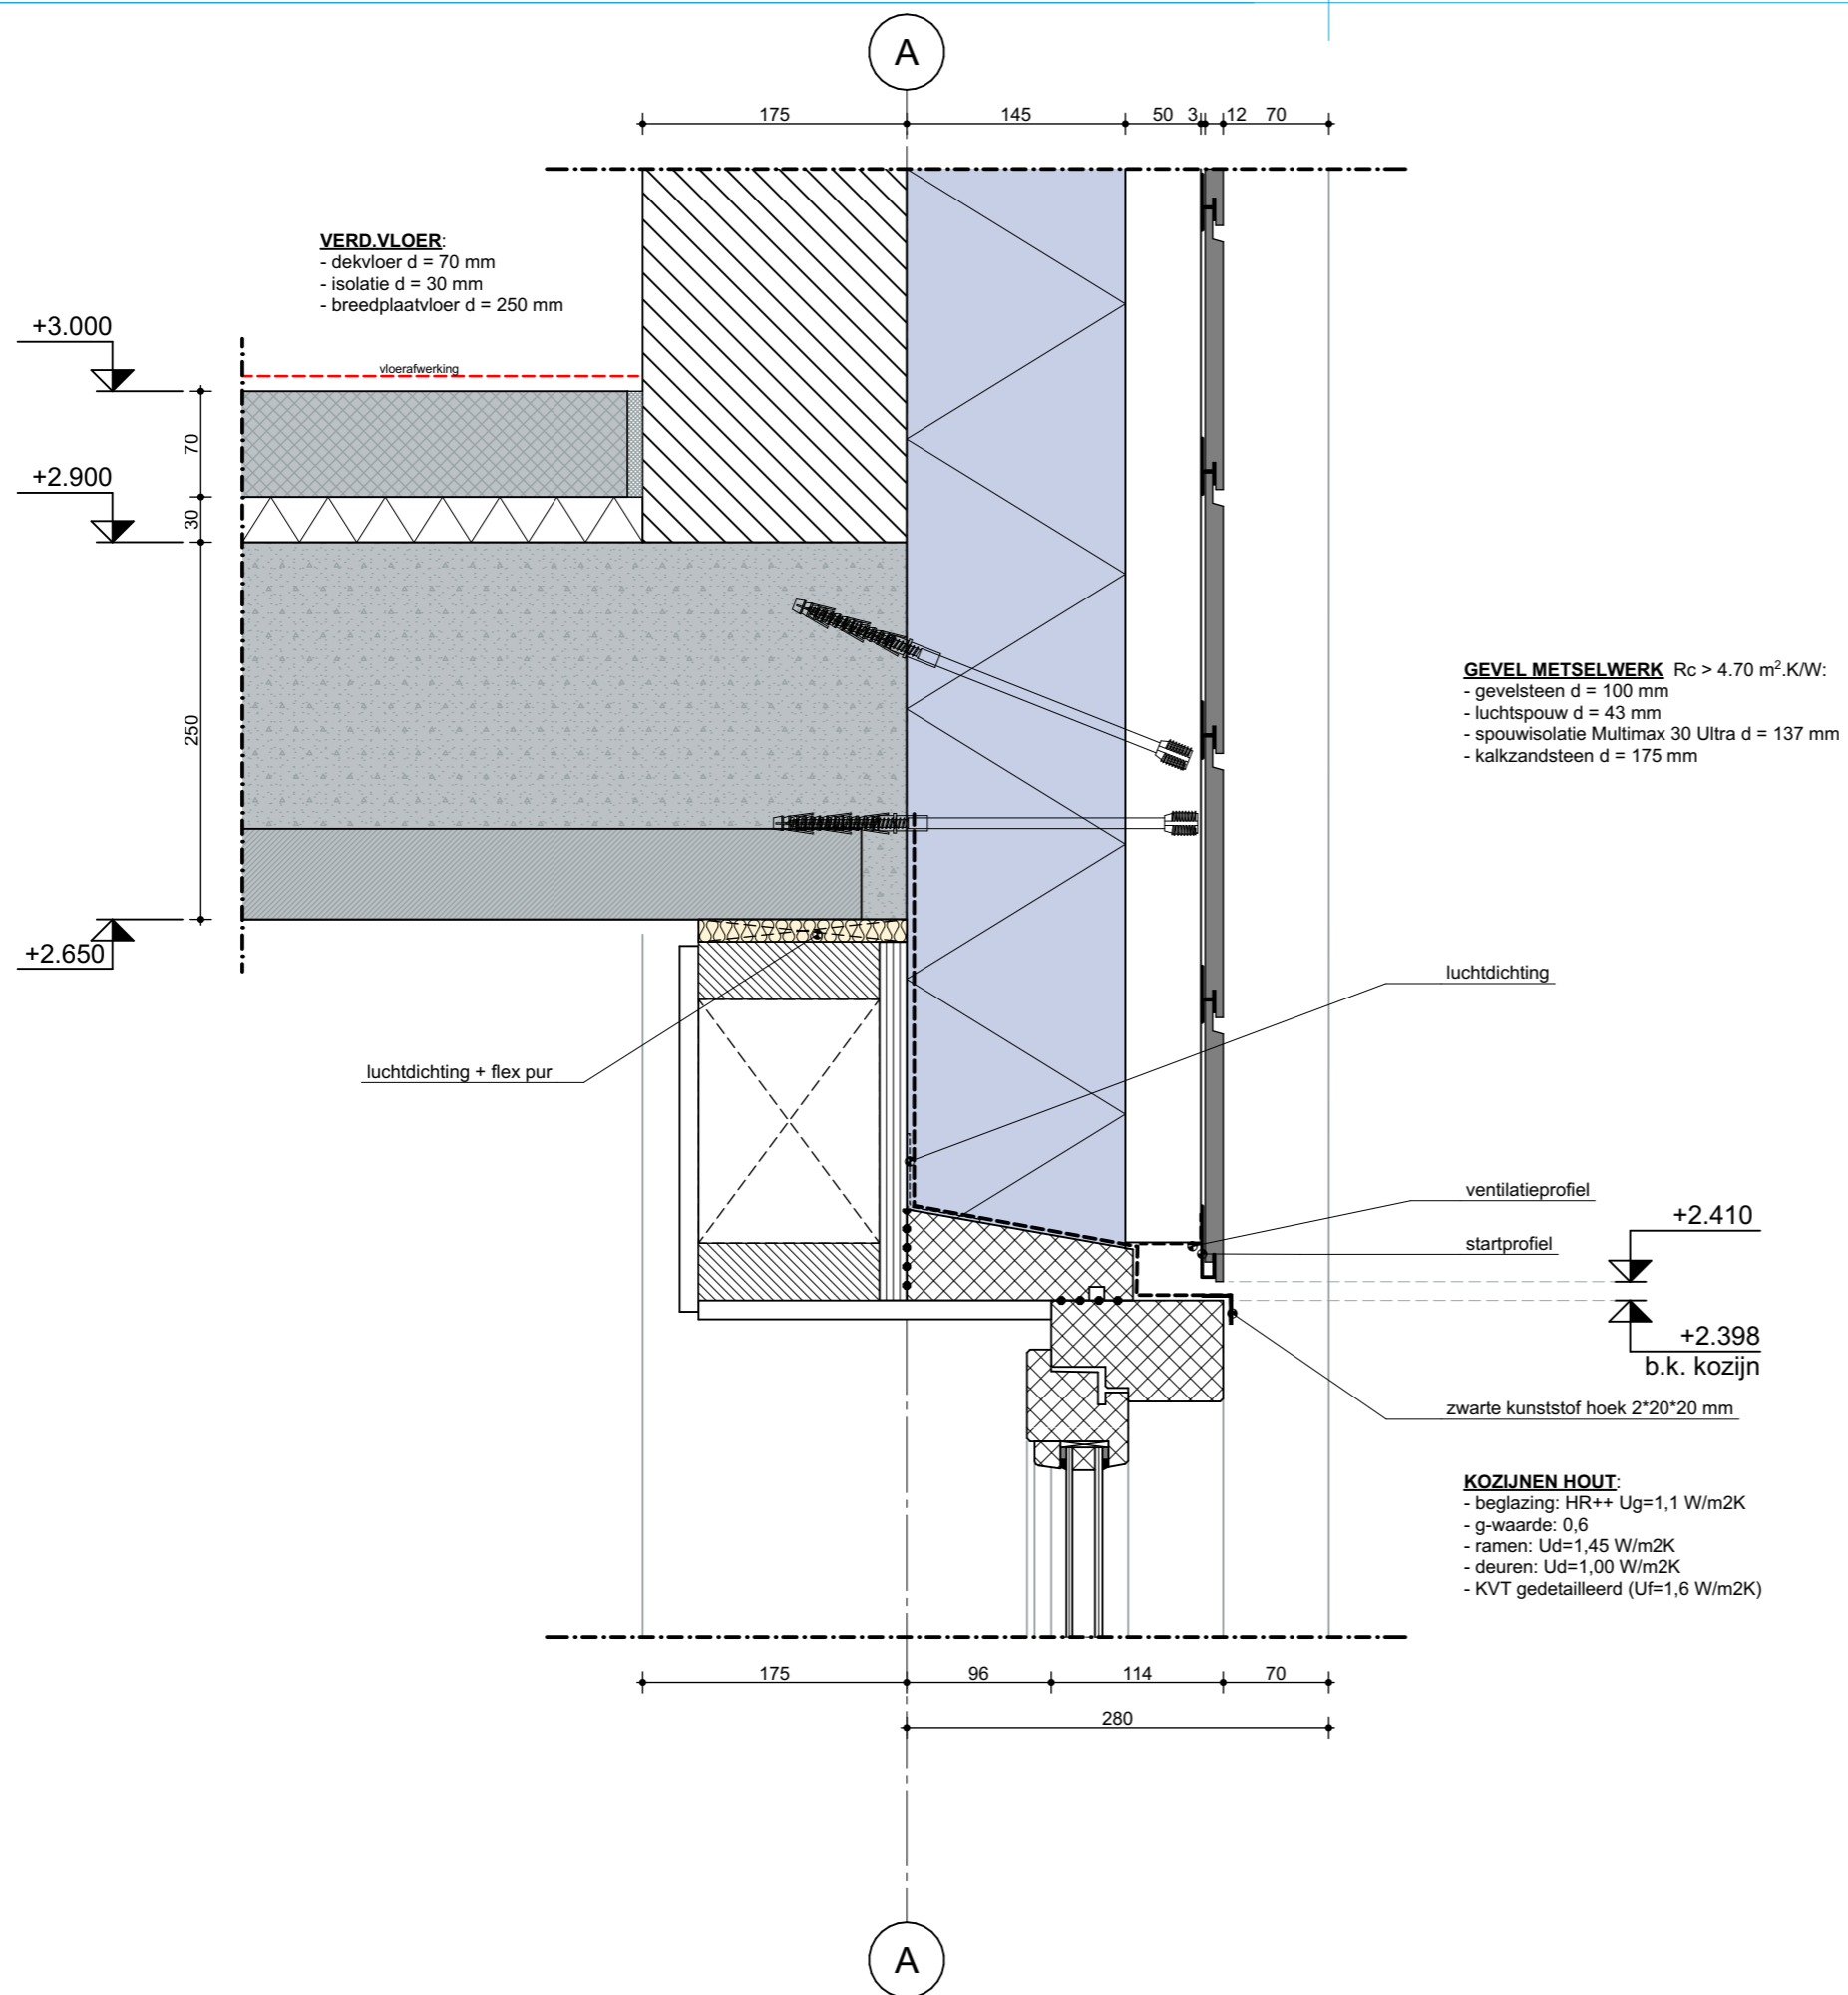

project: 2B20041  
blad: BA-500.14  
schaal: 1:5 (A3)  
datum: 2021-03-23


---A.V.1.05---




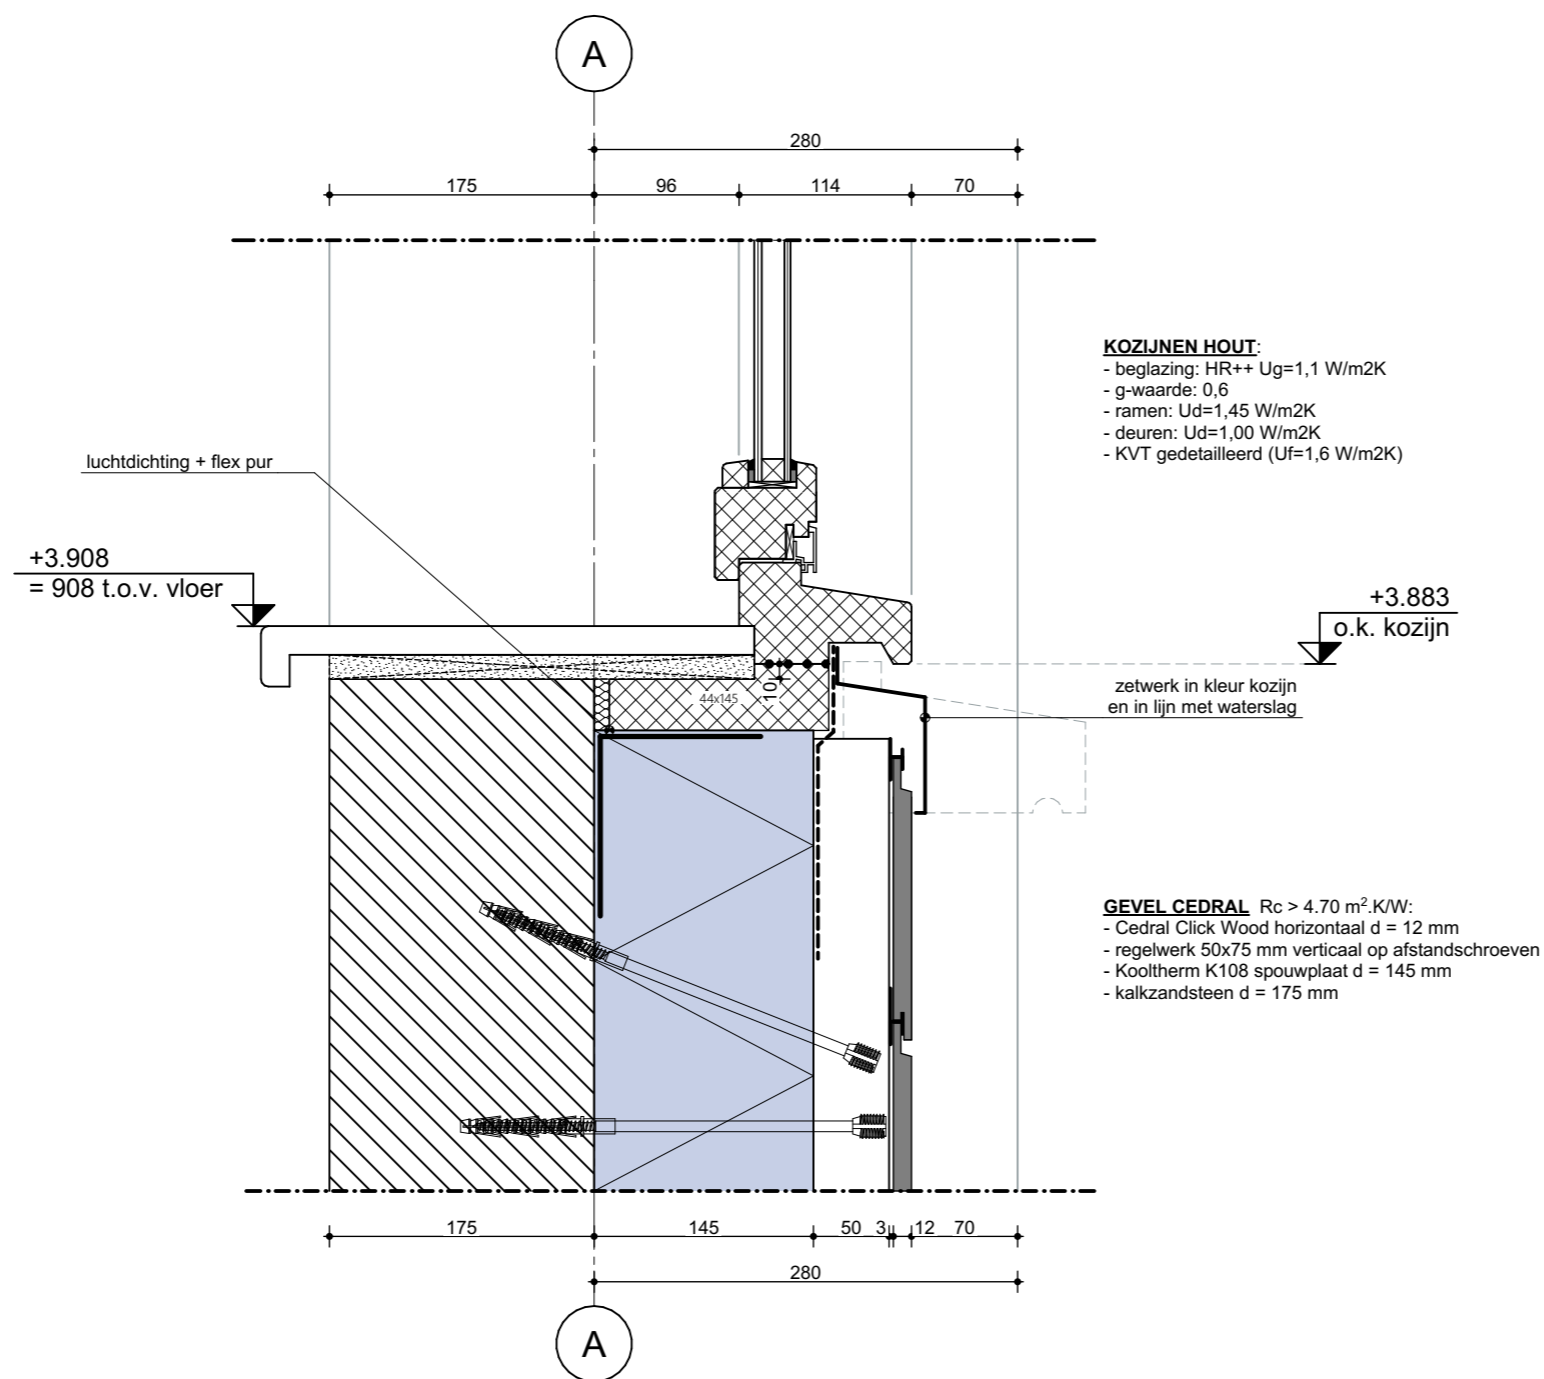



**---A.V.1.07---**

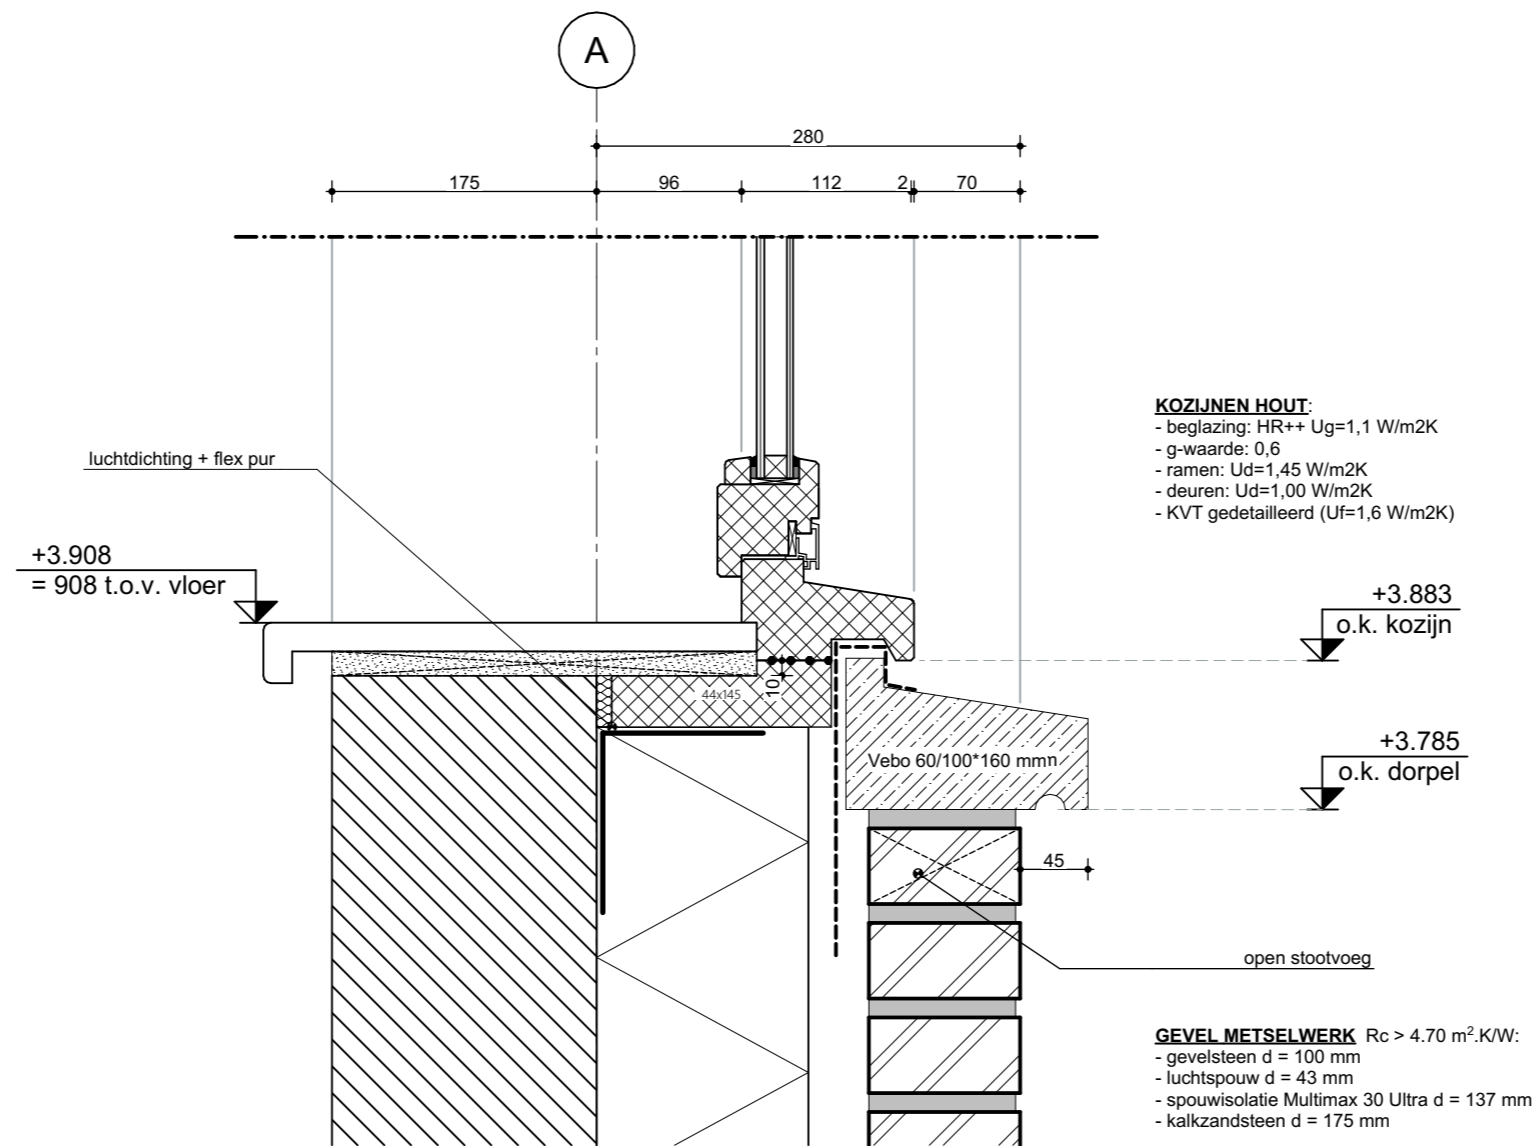


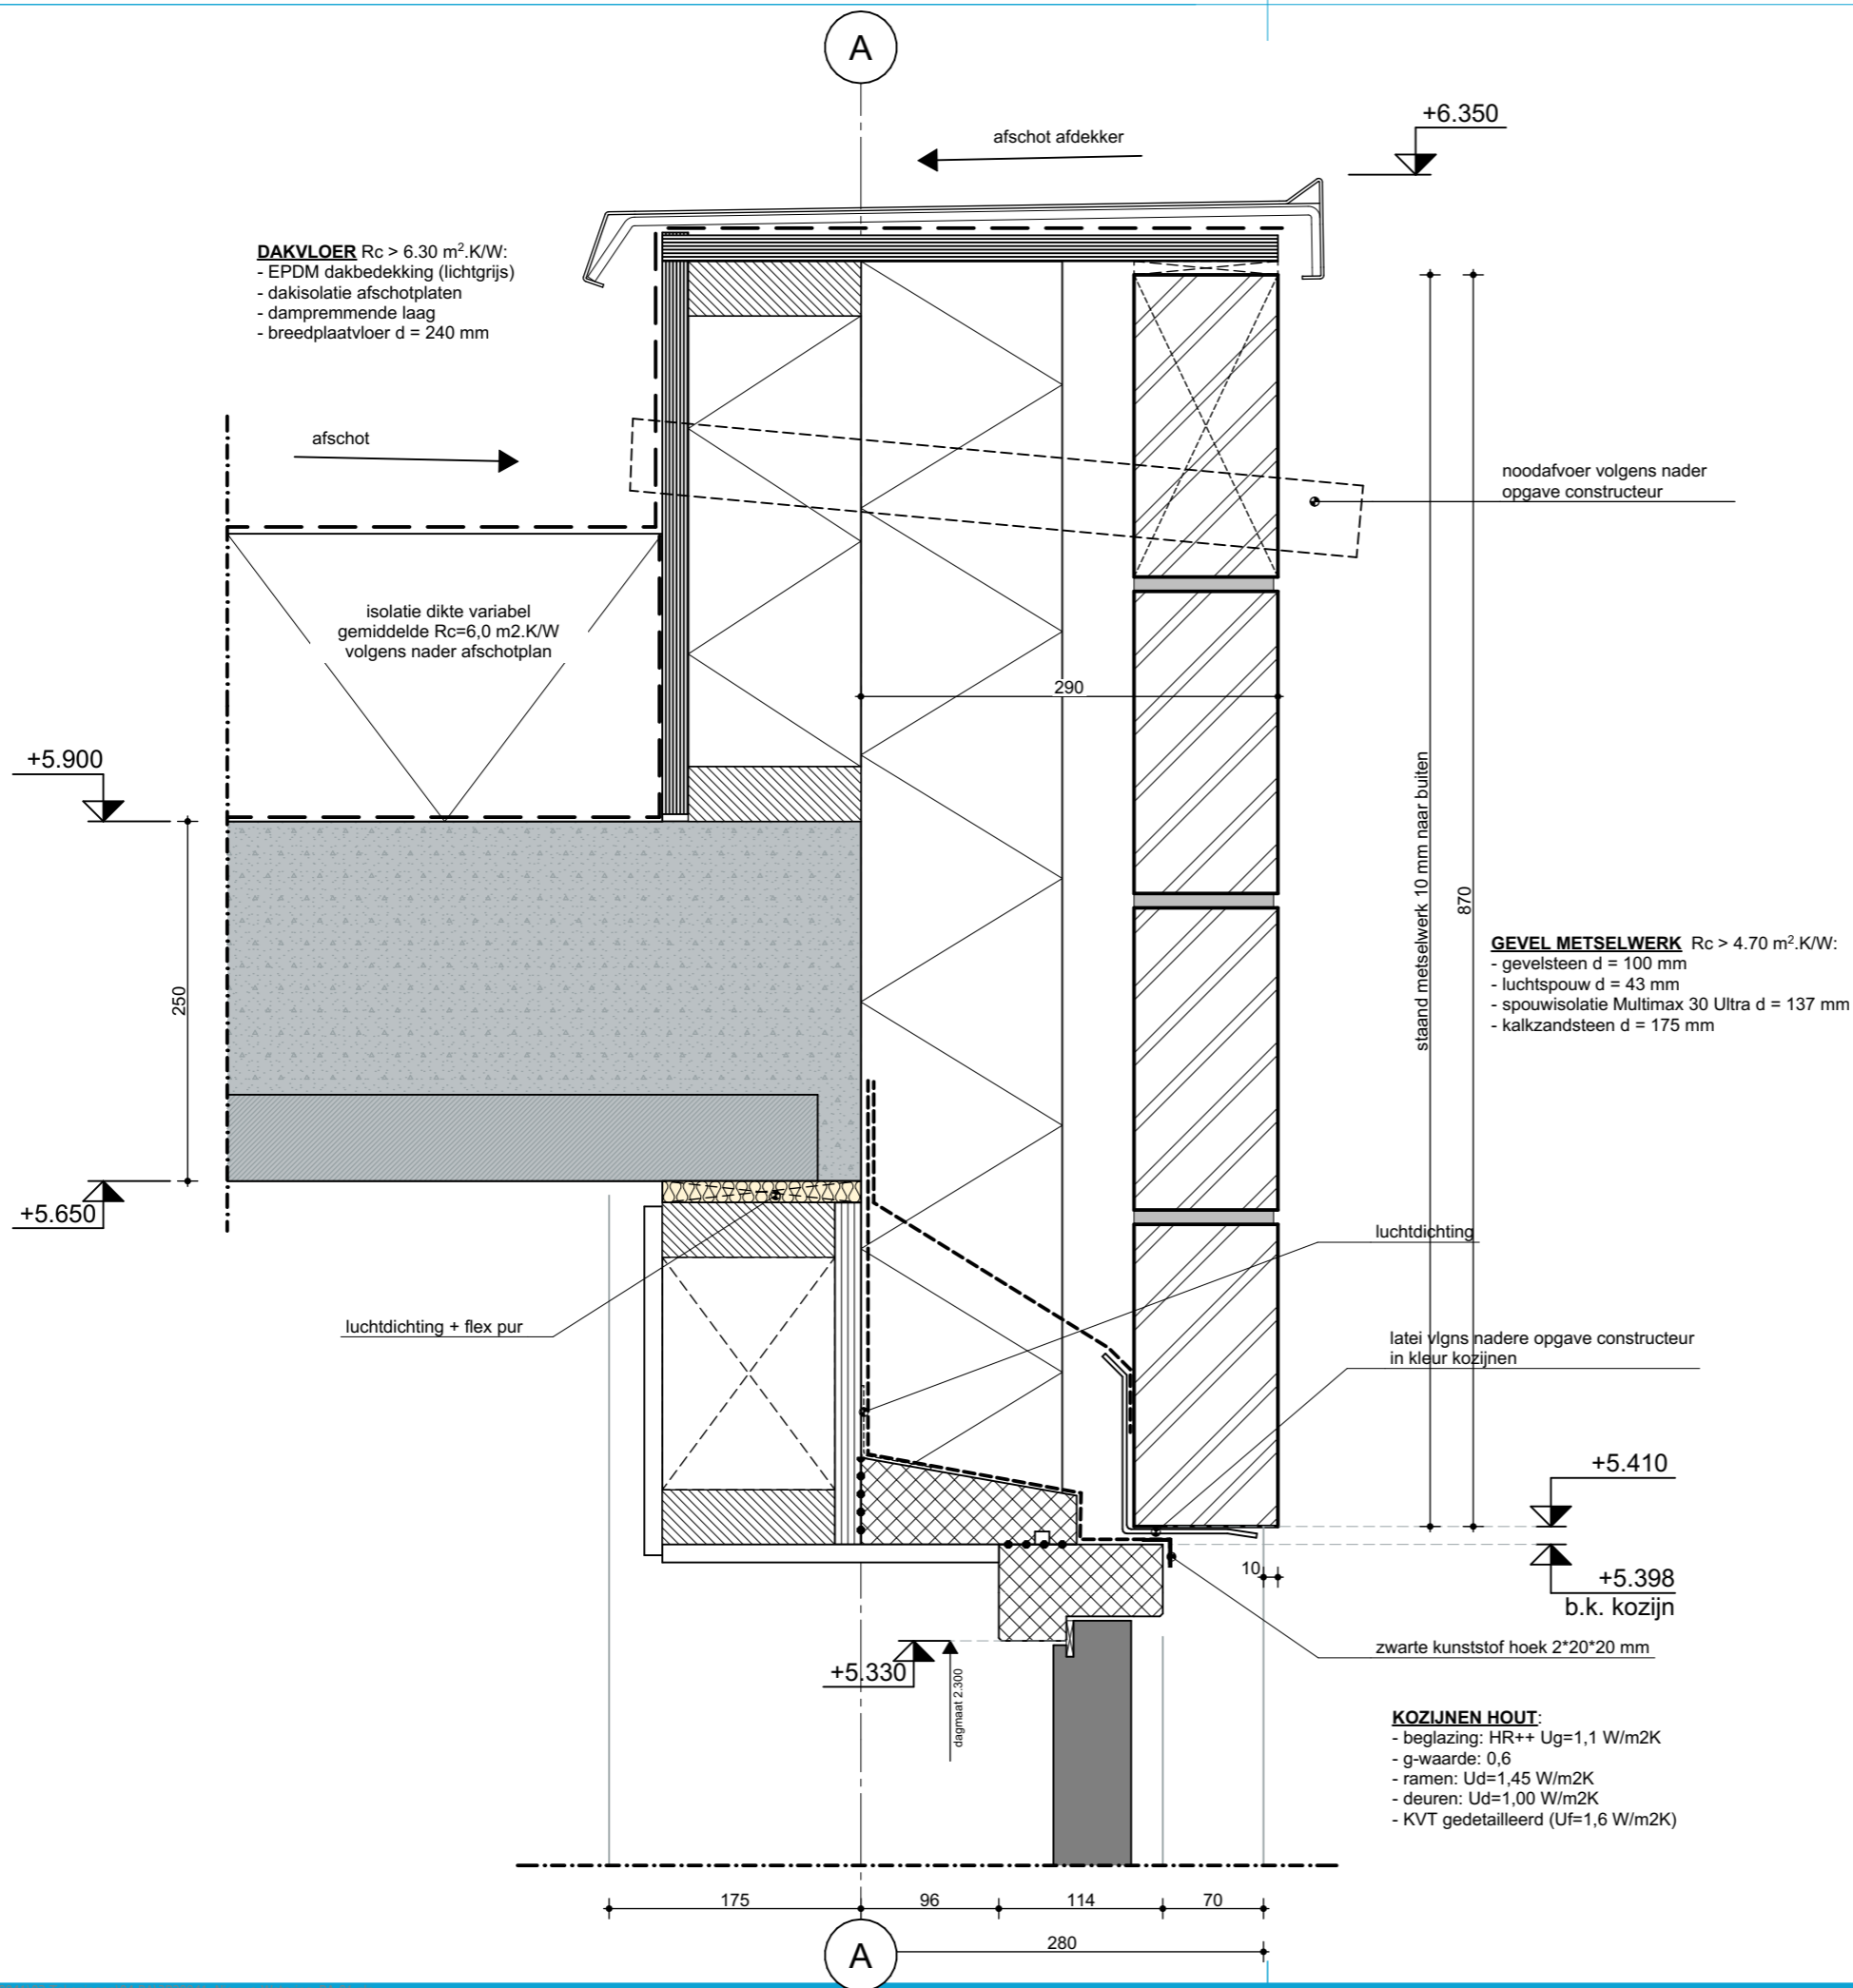

project: 2B20041  
blad: BA-500.18  
schaal: 1:5 (A3)  
datum: 2021-03-23

--A.V.2.01--



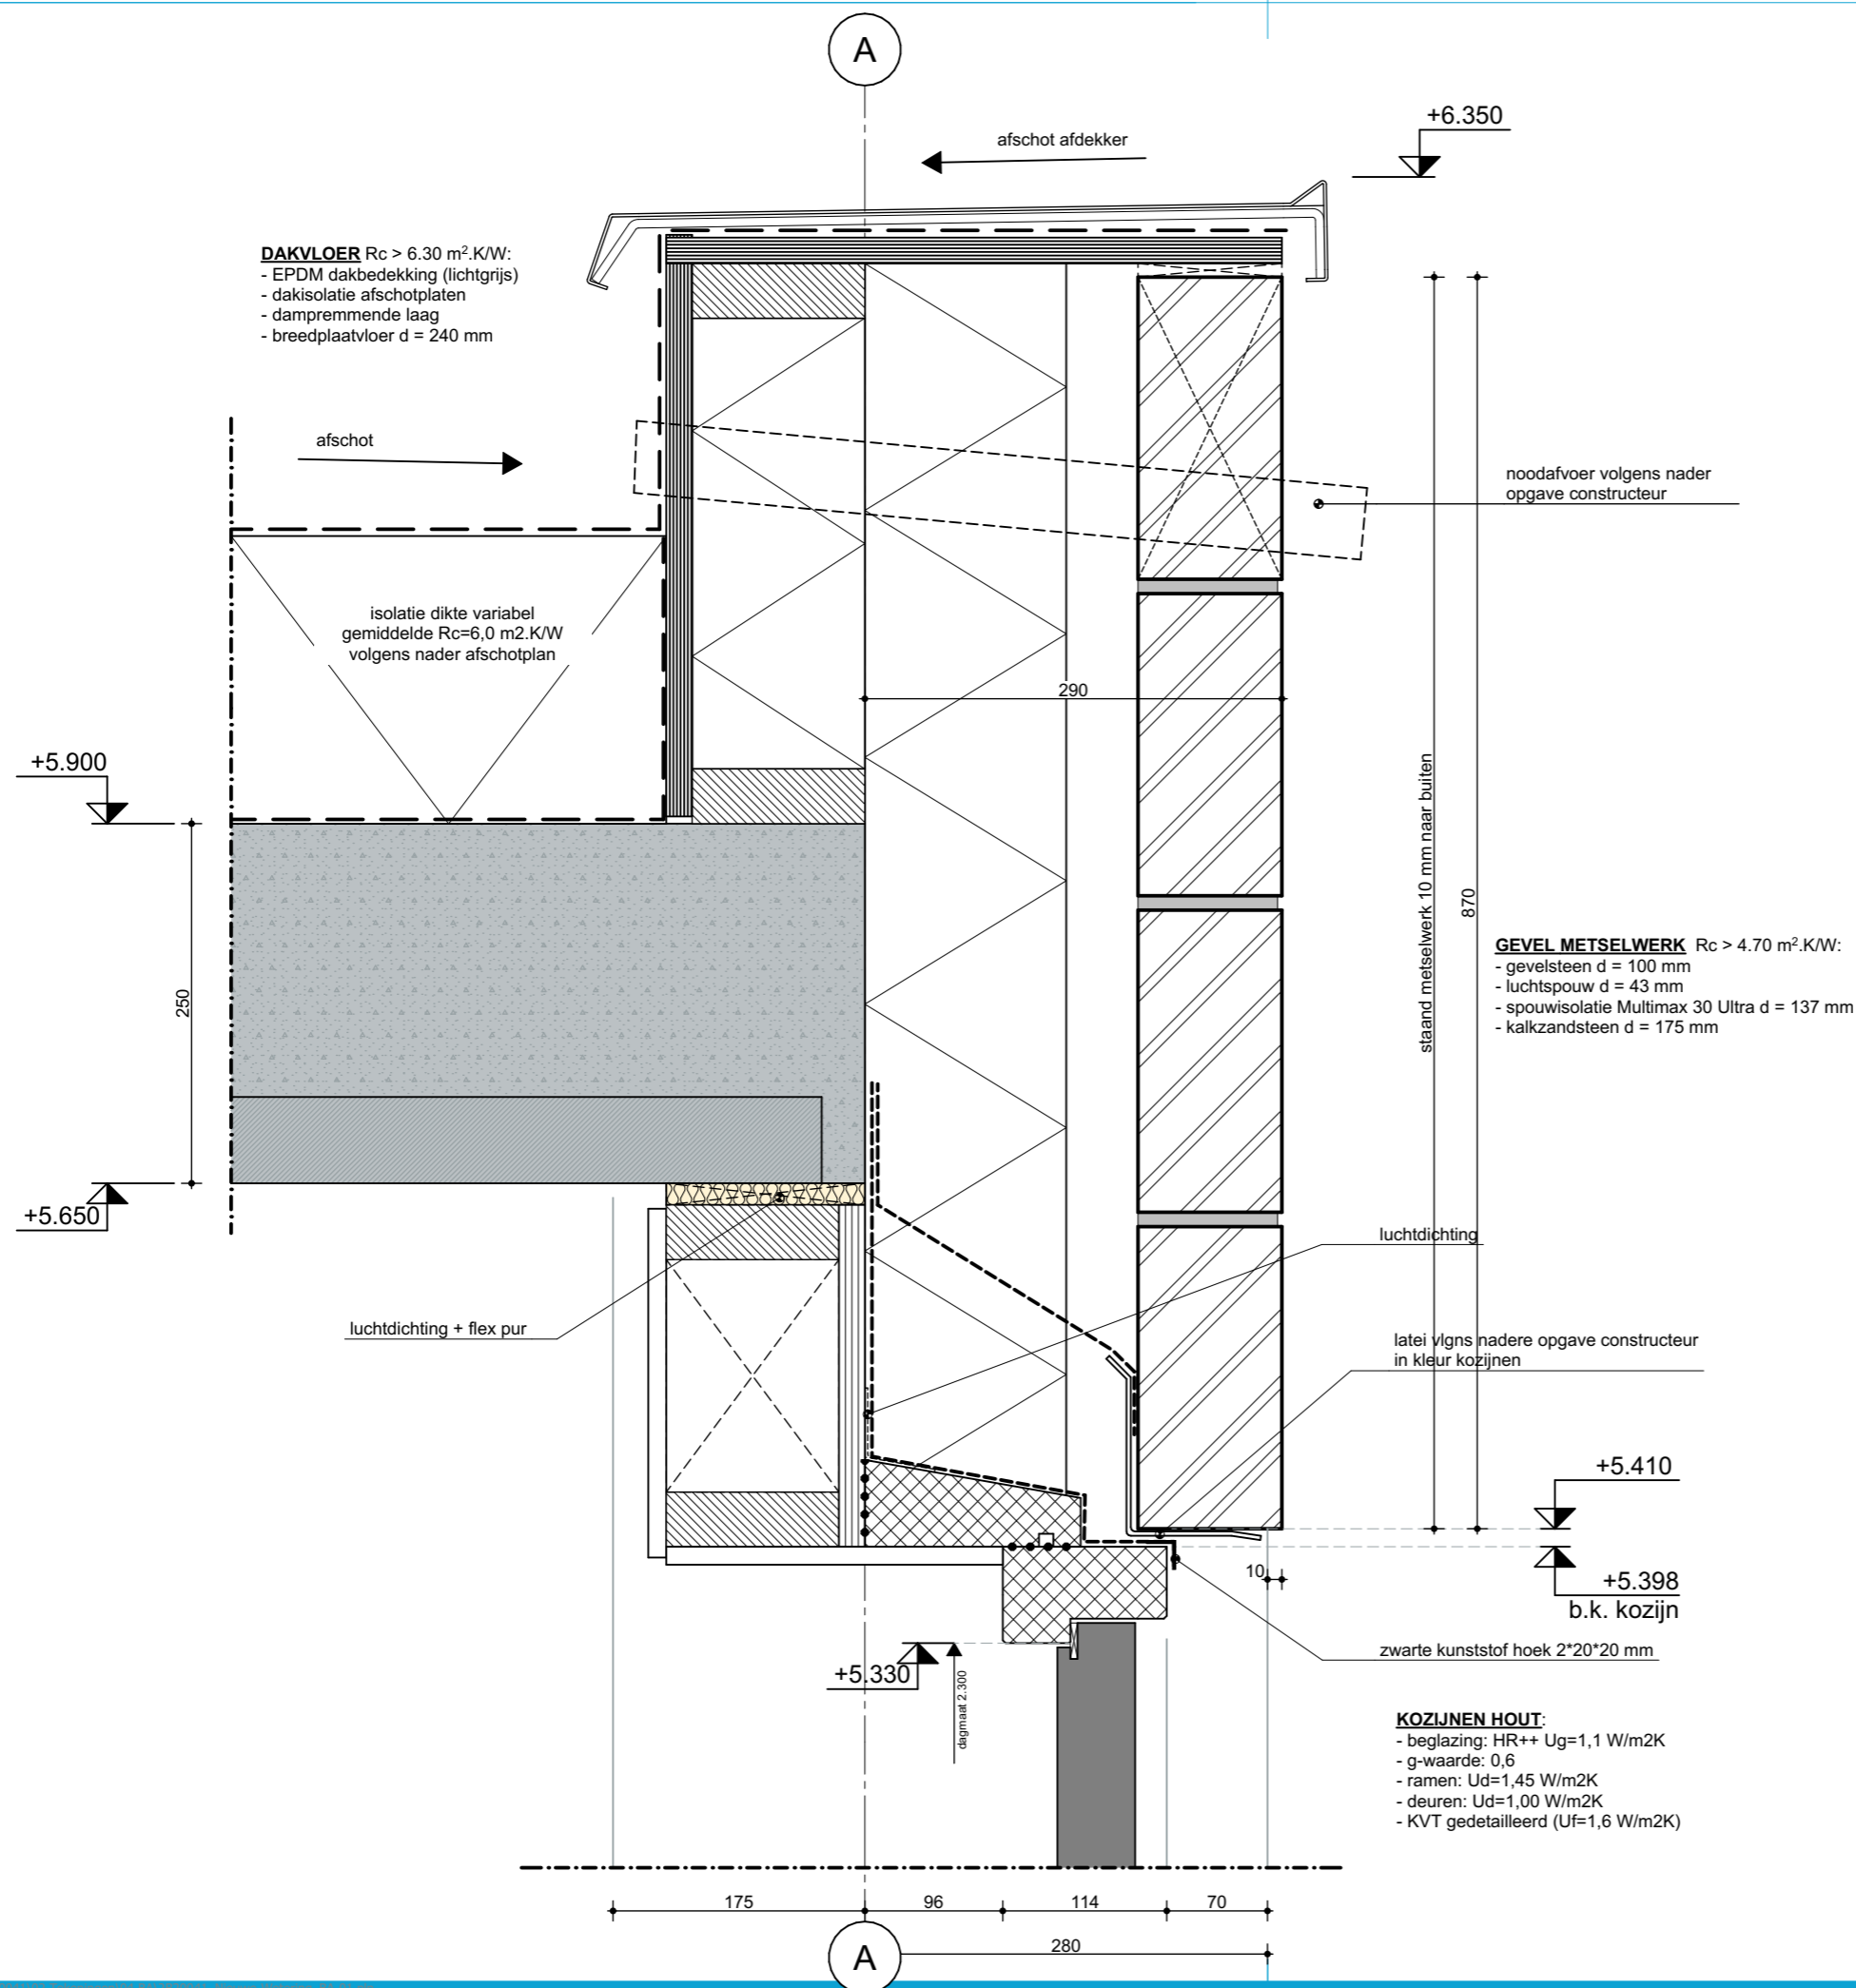

project: 2B20041  
blad: BA-500.19  
schaal: 1:5 (A3)  
datum: 2021-03-23

--A.V.2.01--



