


W2021/280

Behoort bij besluit W2021/280
van het college van Kaag en
Braassem d.d. 16-11-2021


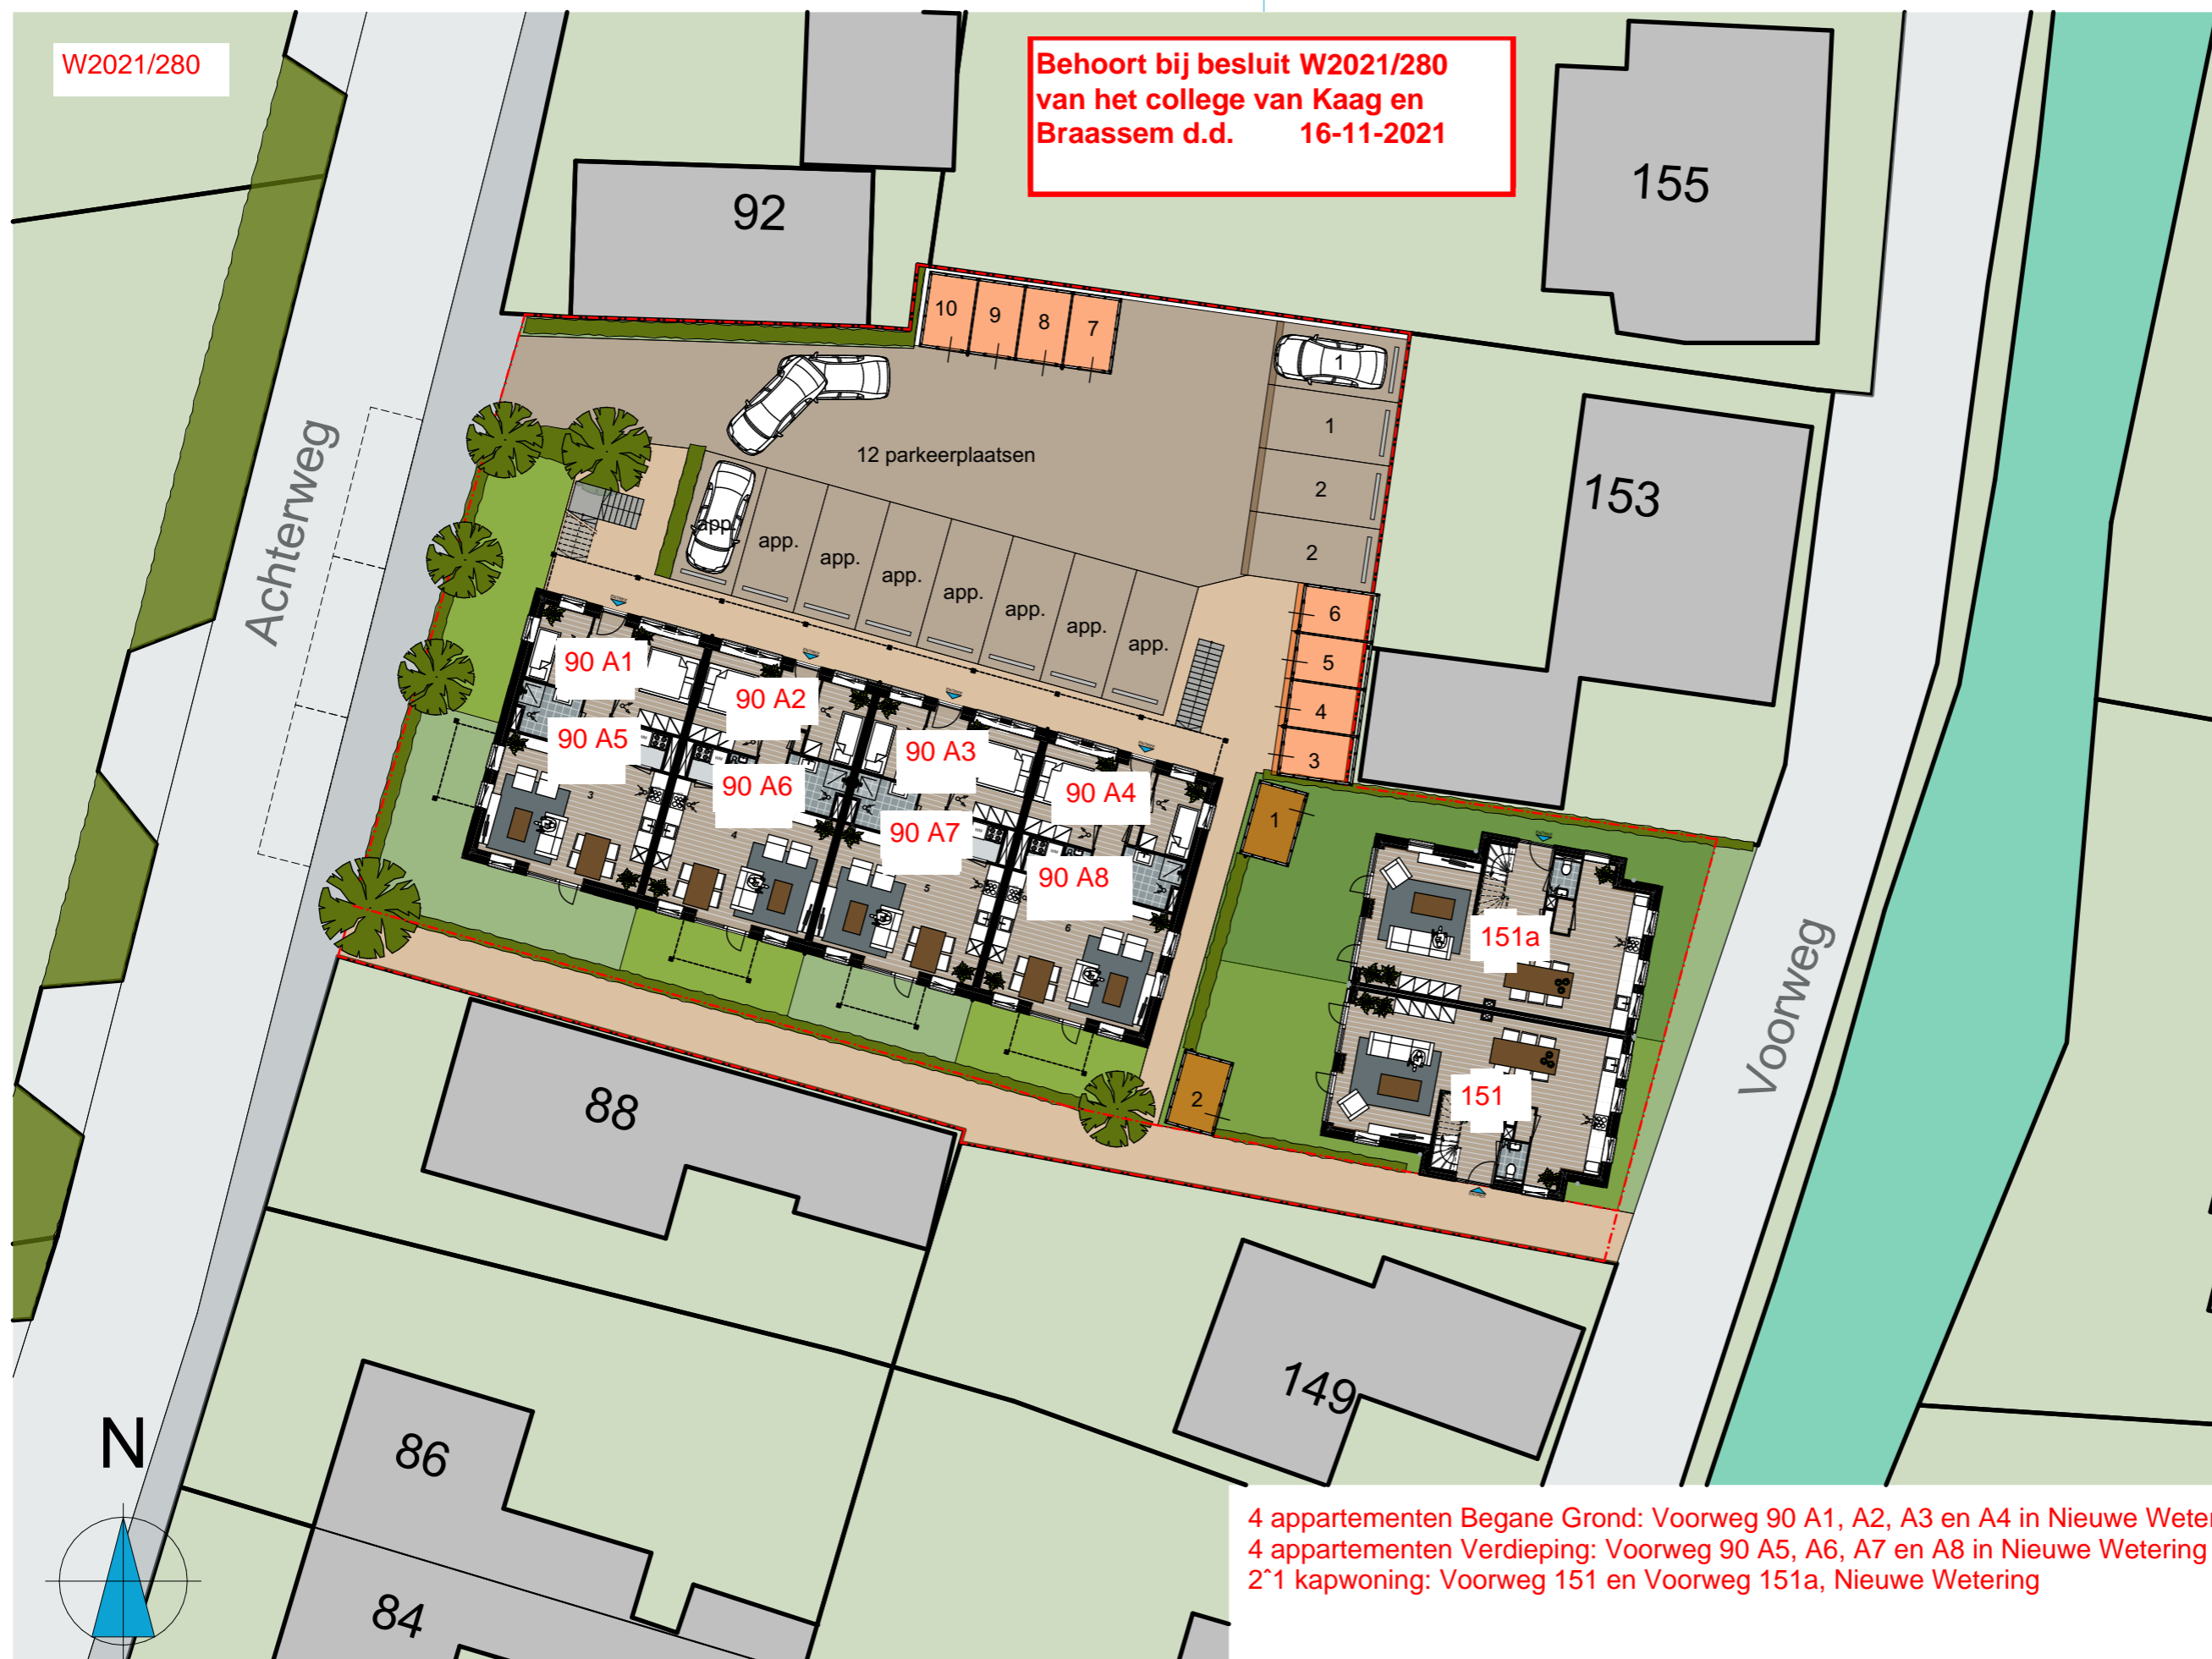


4 appartementen Begane Grond: Voorweg 90 A1, A2, A3 en A4 in Nieuwe Wetering
4 appartementen Verdieping: Voorweg 90 A5, A6, A7 en A8 in Nieuwe Wetering
2*1 kapwoning: Voorweg 151 en Voorweg 151a, Nieuwe Wetering


Nieuwbouwplan 't Centrum | | VBN ONTWIKKELING B.V.

project: 2B20041
blad: BA-100
schaal: 1:250 (A3)
datum: 2021-05-03


-- SITUATIE --

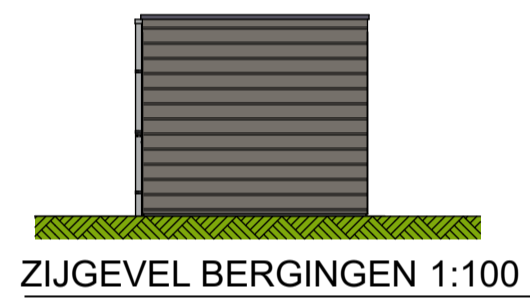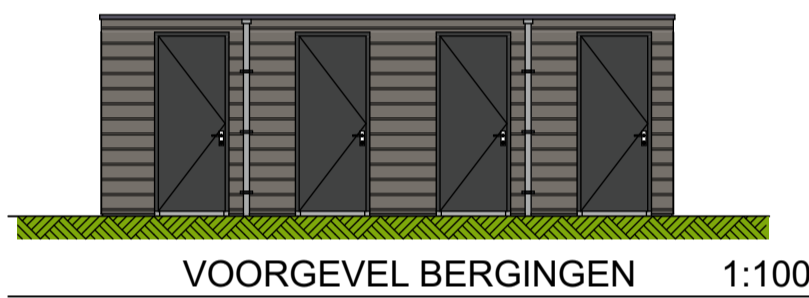


KLEUREN EN MATERIALEN				
ONDERDEEL	MATERIAAL	AFWERKING	KLEUR	OPMERKING
gevels plet	geb. gevelsteen	HV WF	zwart genuanceerd	-
gevels metselwerk	geb. gevelsteen	HV WF	bruin genuanceerd	-
gevels voegwerk	-	plafvol	donkergrijs	-
gevels rabat	Eternit Cedral	Click Wood	anthraciet C60	-
betonband/raamdorpels	prefab beton	impregneren	natuur	-
kozijnen	hout	geschilderd	signaalzwart	RAL 9004
ramen	hout	geschilderd	signaalzwart	RAL 9004
deuren	hout	geschilderd	signaalzwart	-
hwa's	staal	therm.verzinkt+gecoat	signaalzwart	RAL 9004
galerij/balkons constructie	prefab beton	impregneren	natuur	-
galerij/balkons vloer	staal	therm.verzinkt+gecoat	signaalzwart	RAL 9004
galerij/balkons balustrade	Eternit Cedral	Click Wood	leisteengrijs C18	-
gevels bergingen	-	-	-	-

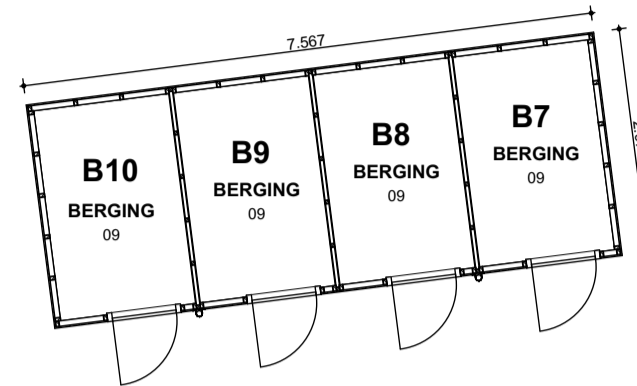


00 BEGANE GROND 1:100

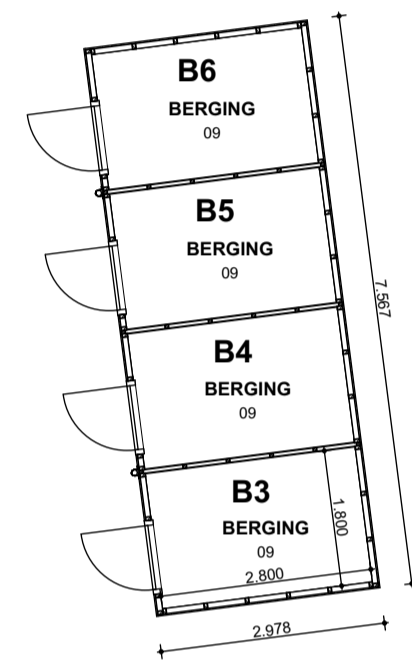

00 BEGANE GROND 1:100

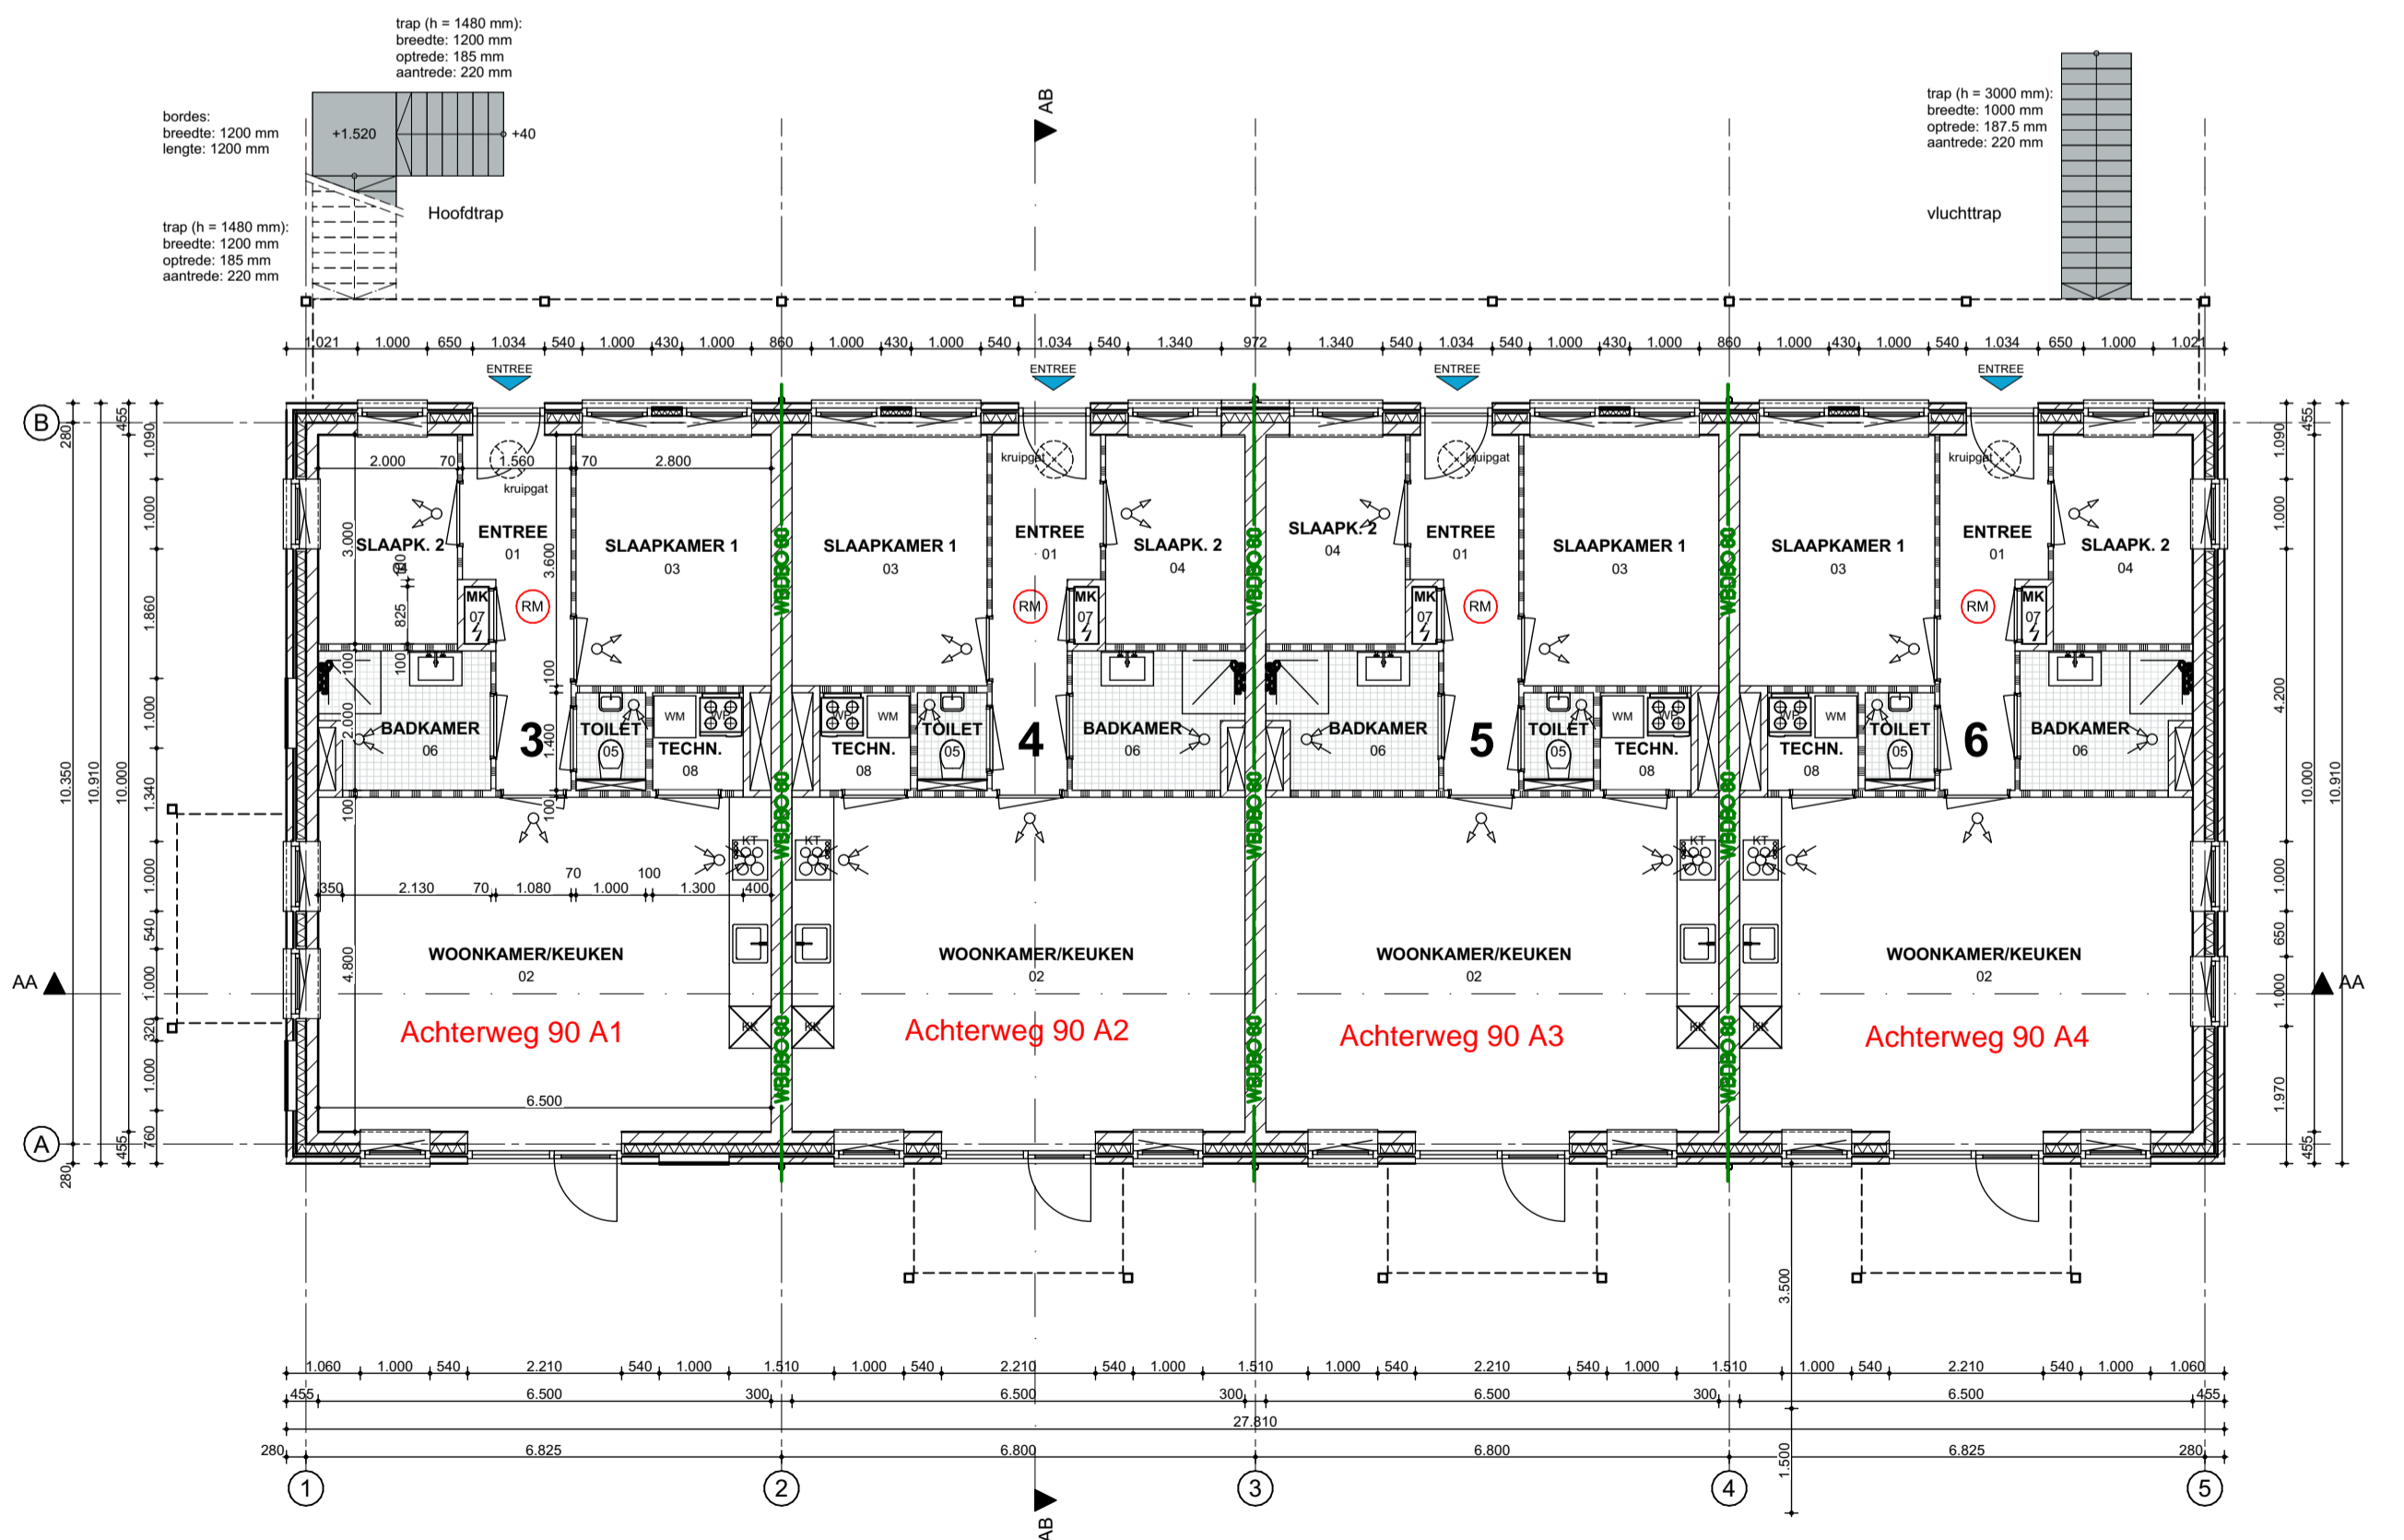

00 BEGANE GROND 1:100

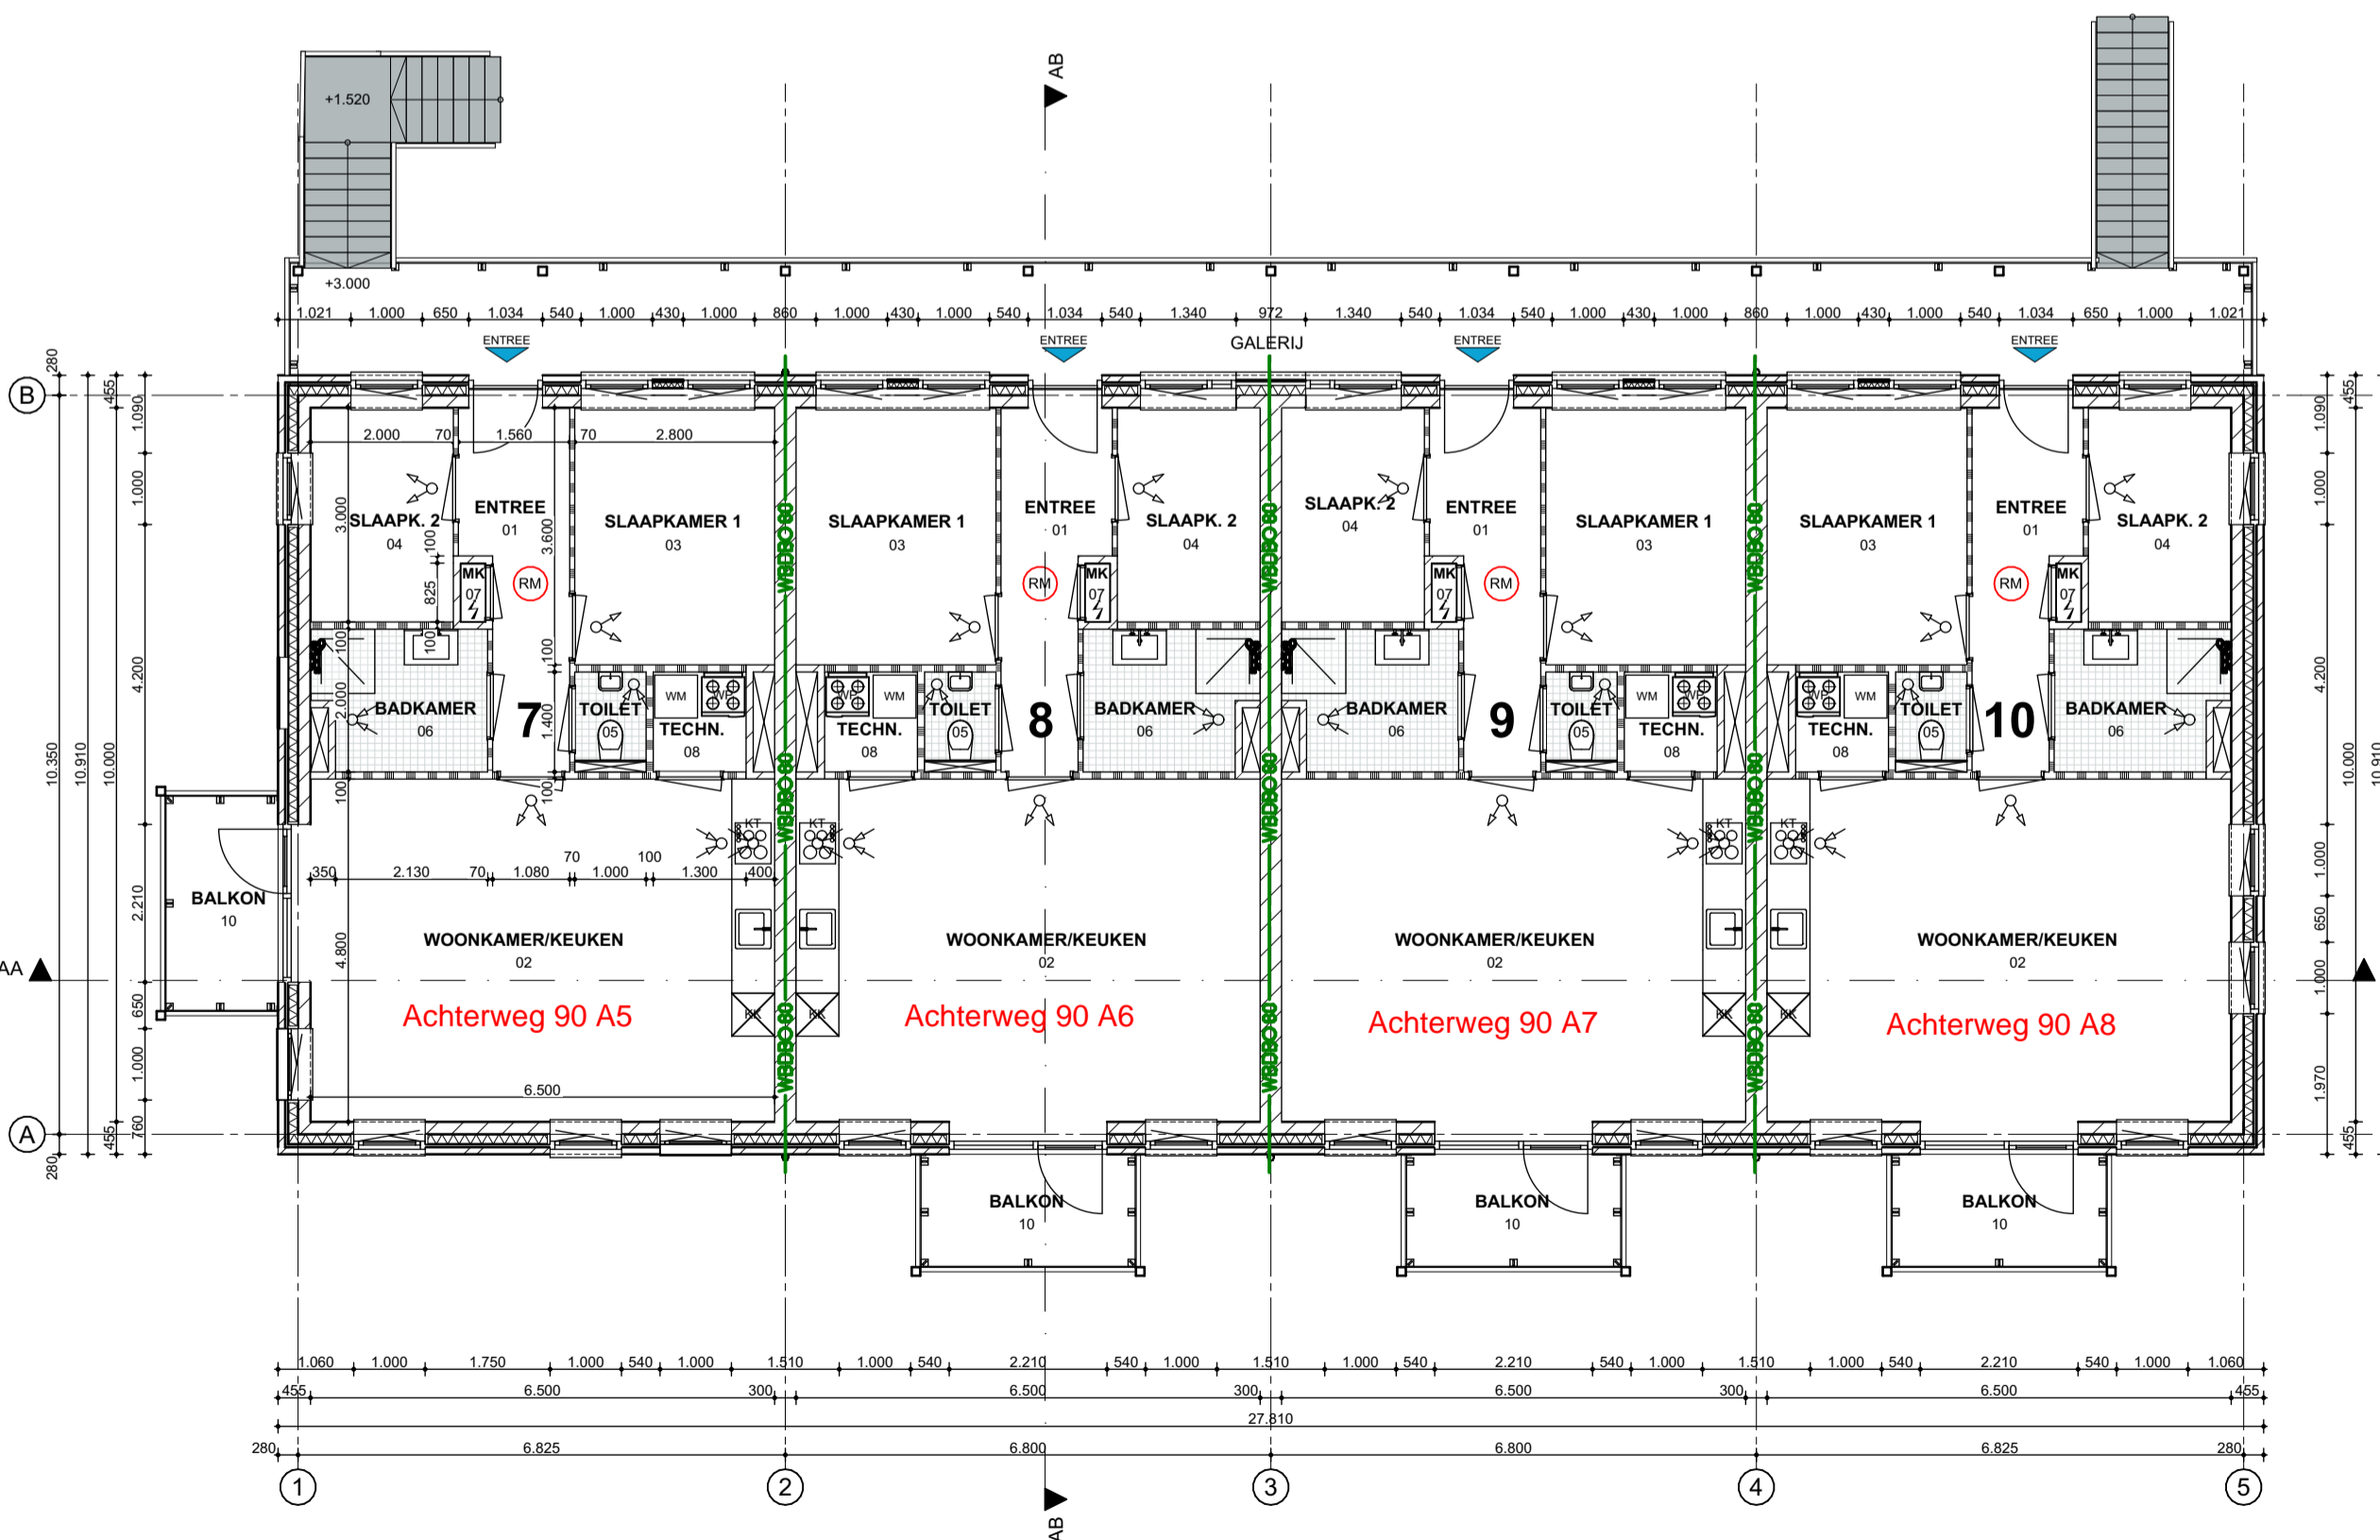

01 1e VERDIEPING 1:100



info@2BIM.nl || 071 331 60 37 || www.2BIM.nl
postbus 12 || 2370 AA || roelofarendsveen
noordeinde 100a || 2371 CW || roelofarendsveen

Nieuwbouwplan 't Centrum || VBN ONTWIKKELING B.V.
project: 2B20041
blad: BA-200
schaal: 1:100 (A1)
datum: 2021-04-06

-- APPARTEMENTEN --