



Gewaarmerkt als behorende bij besluit

van Gedeputeerde Staten van Drenthe, Kenmerk Z2021-008595, d.d. 29 november 2021

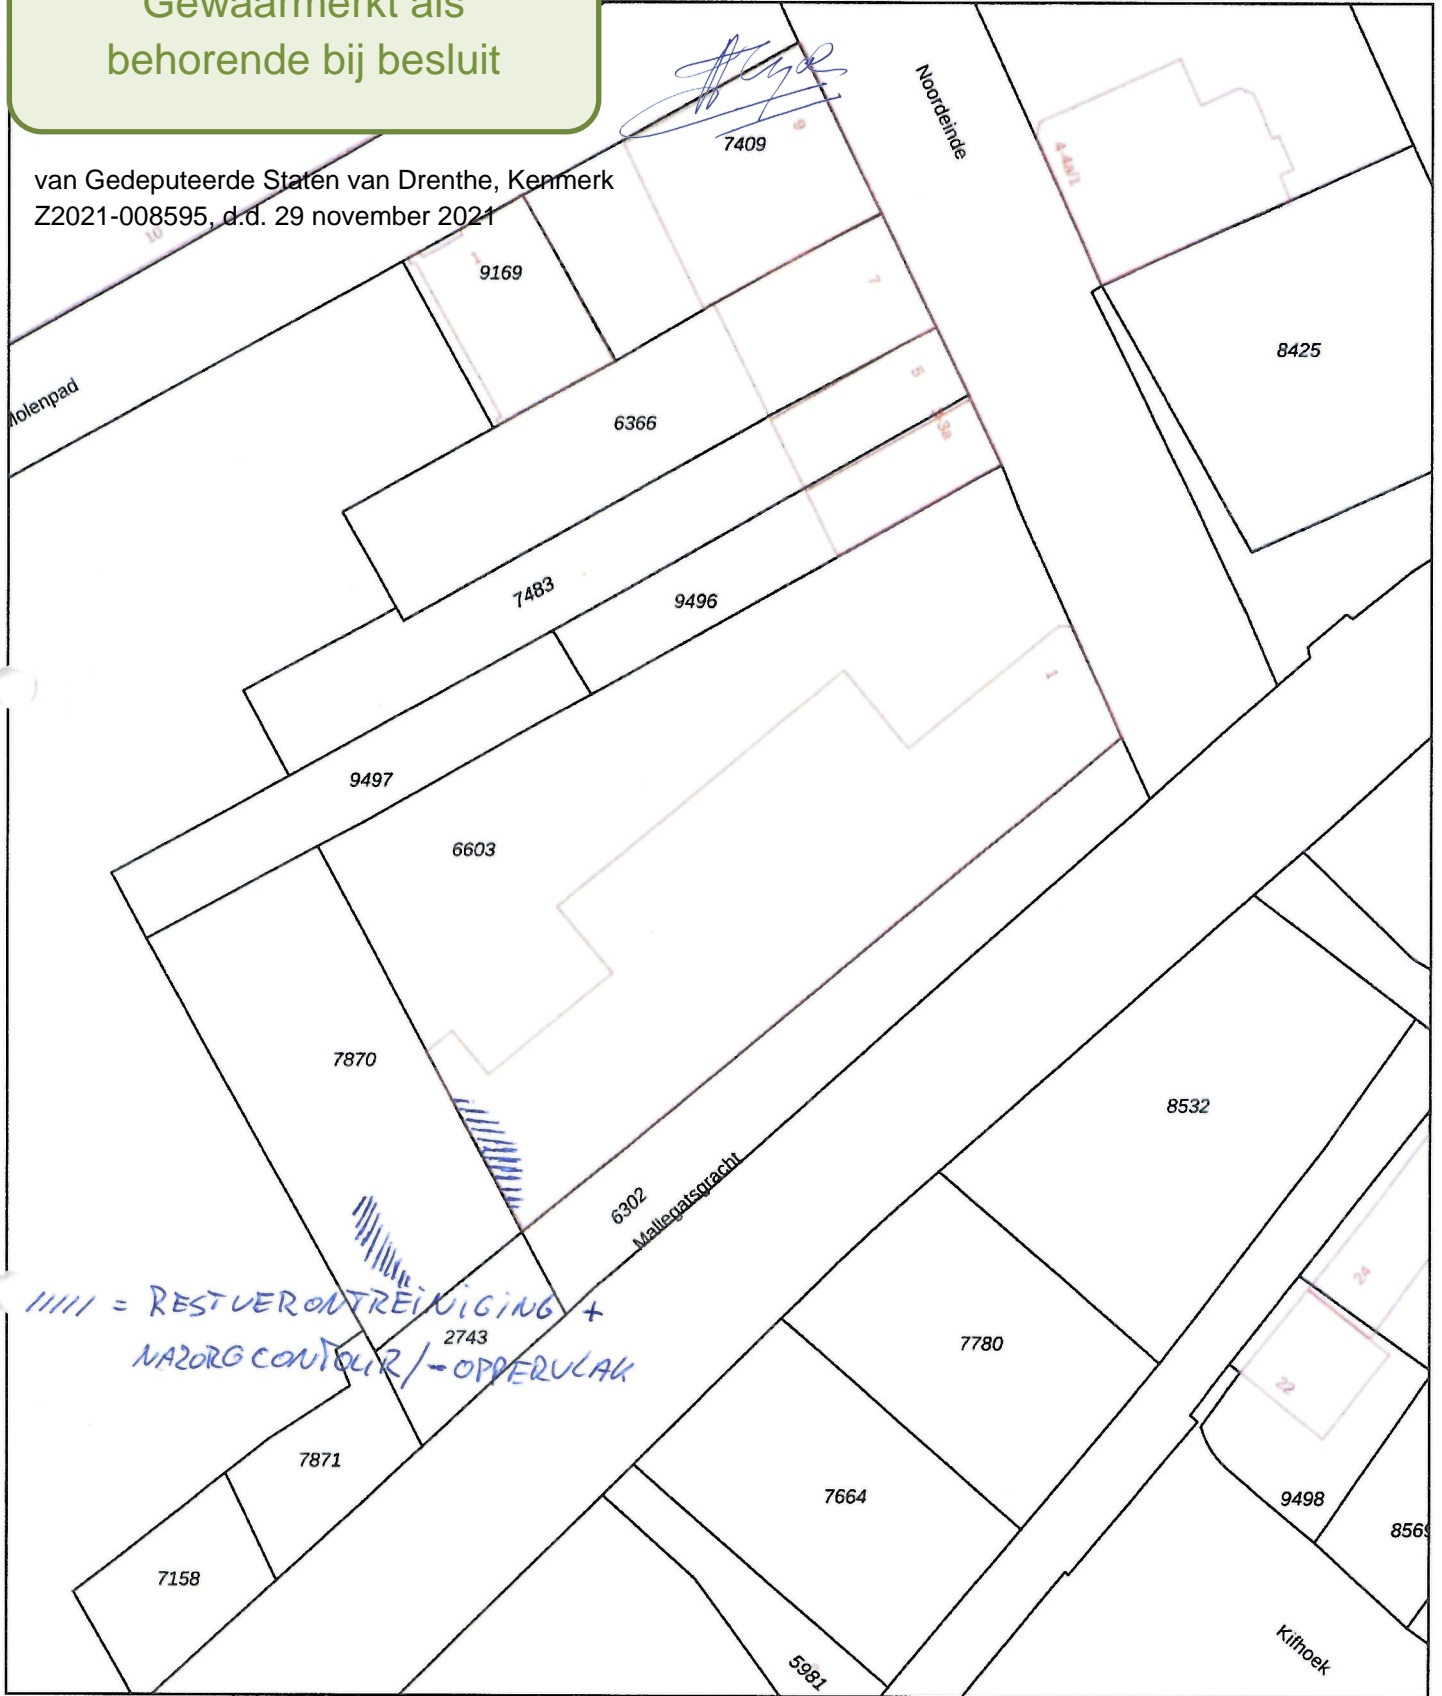

12345	Deze kaart is noordgericht	Schaal 1: 500	
25	Perceelnummer	Kadastrale gemeente Meppel	
—	Huisnummer	Sectie A	
—	Vastgestelde kadastrale grens	Perceel 6603	
—	Voorlopige kadastrale grens	Aan dit uittreksel kunnen geen betrouwbare maten worden ontleend.	
—	Administratieve kadastrale grens	De Dienst voor het kadaster en de openbare registers behoudt zich de intellectuele eigendomsrechten voor, waaronder het auteursrecht en het databankenrecht.	
—	Bebouwing		
Voor een eensluitend uittreksel, geleverd op 18 oktober 2021 De bewaarder van het kadaster en de openbare registers			