
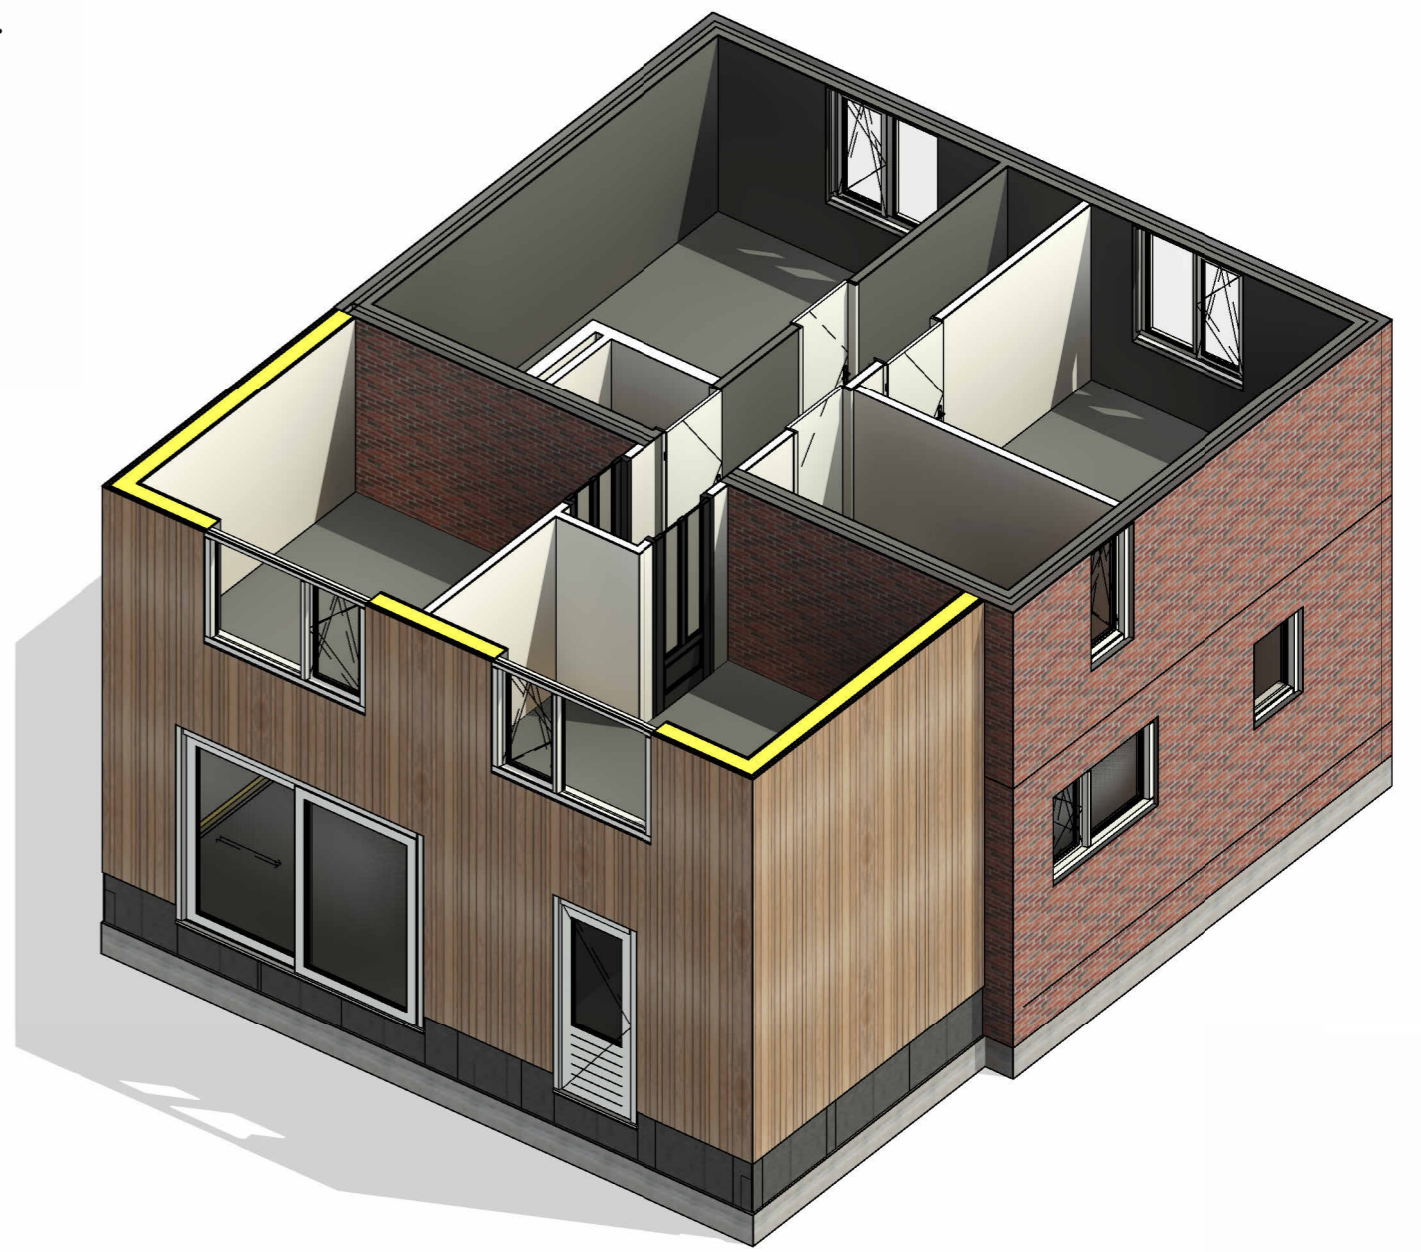
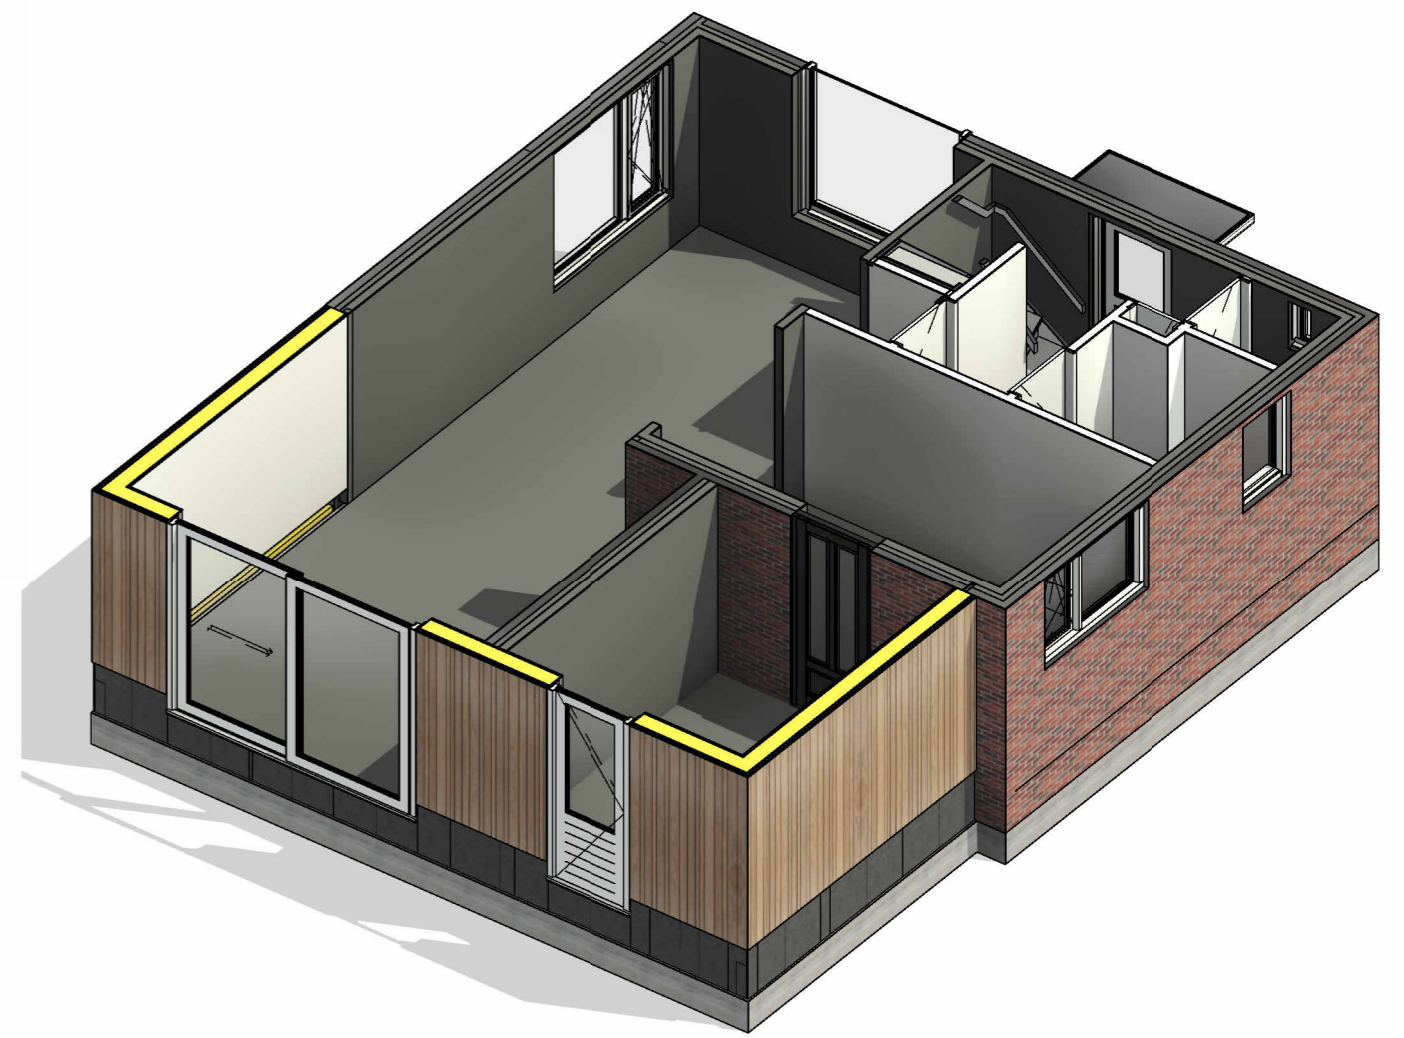




1 Begane grond bouwkundig

schaal 1 : 50

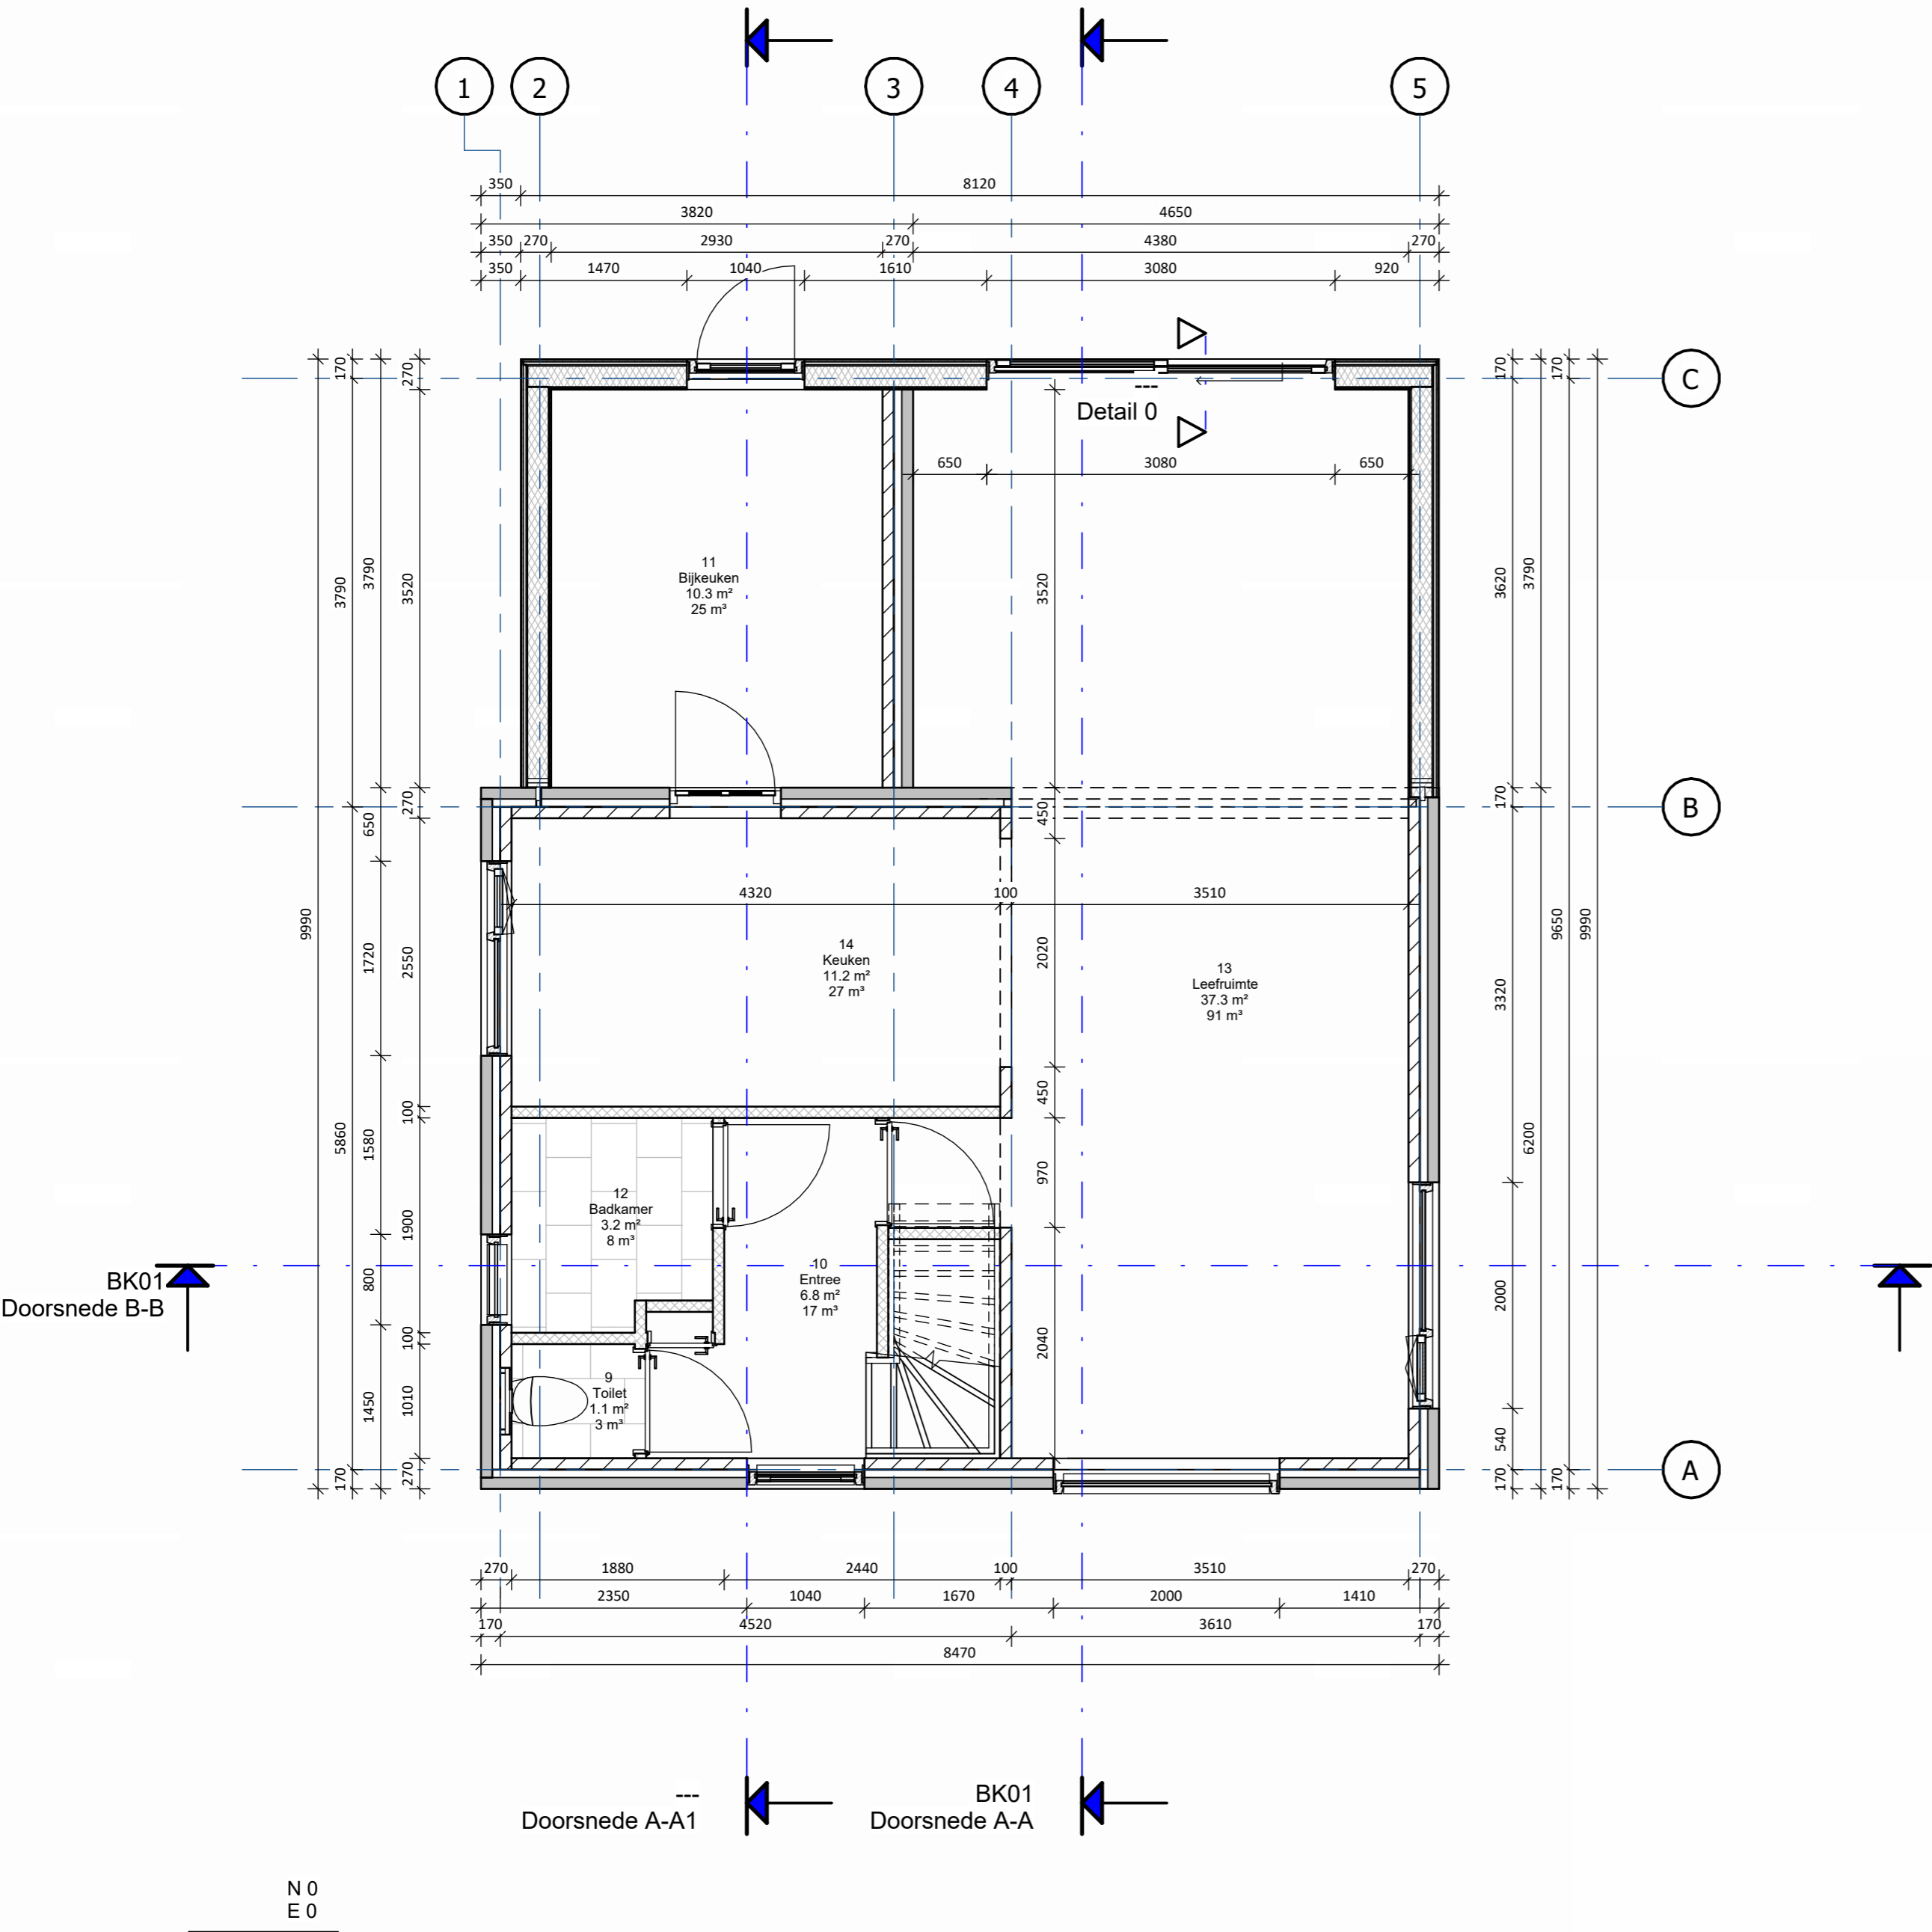

3 Eerste verdieping | bouwkundig

schaal 1 : 50

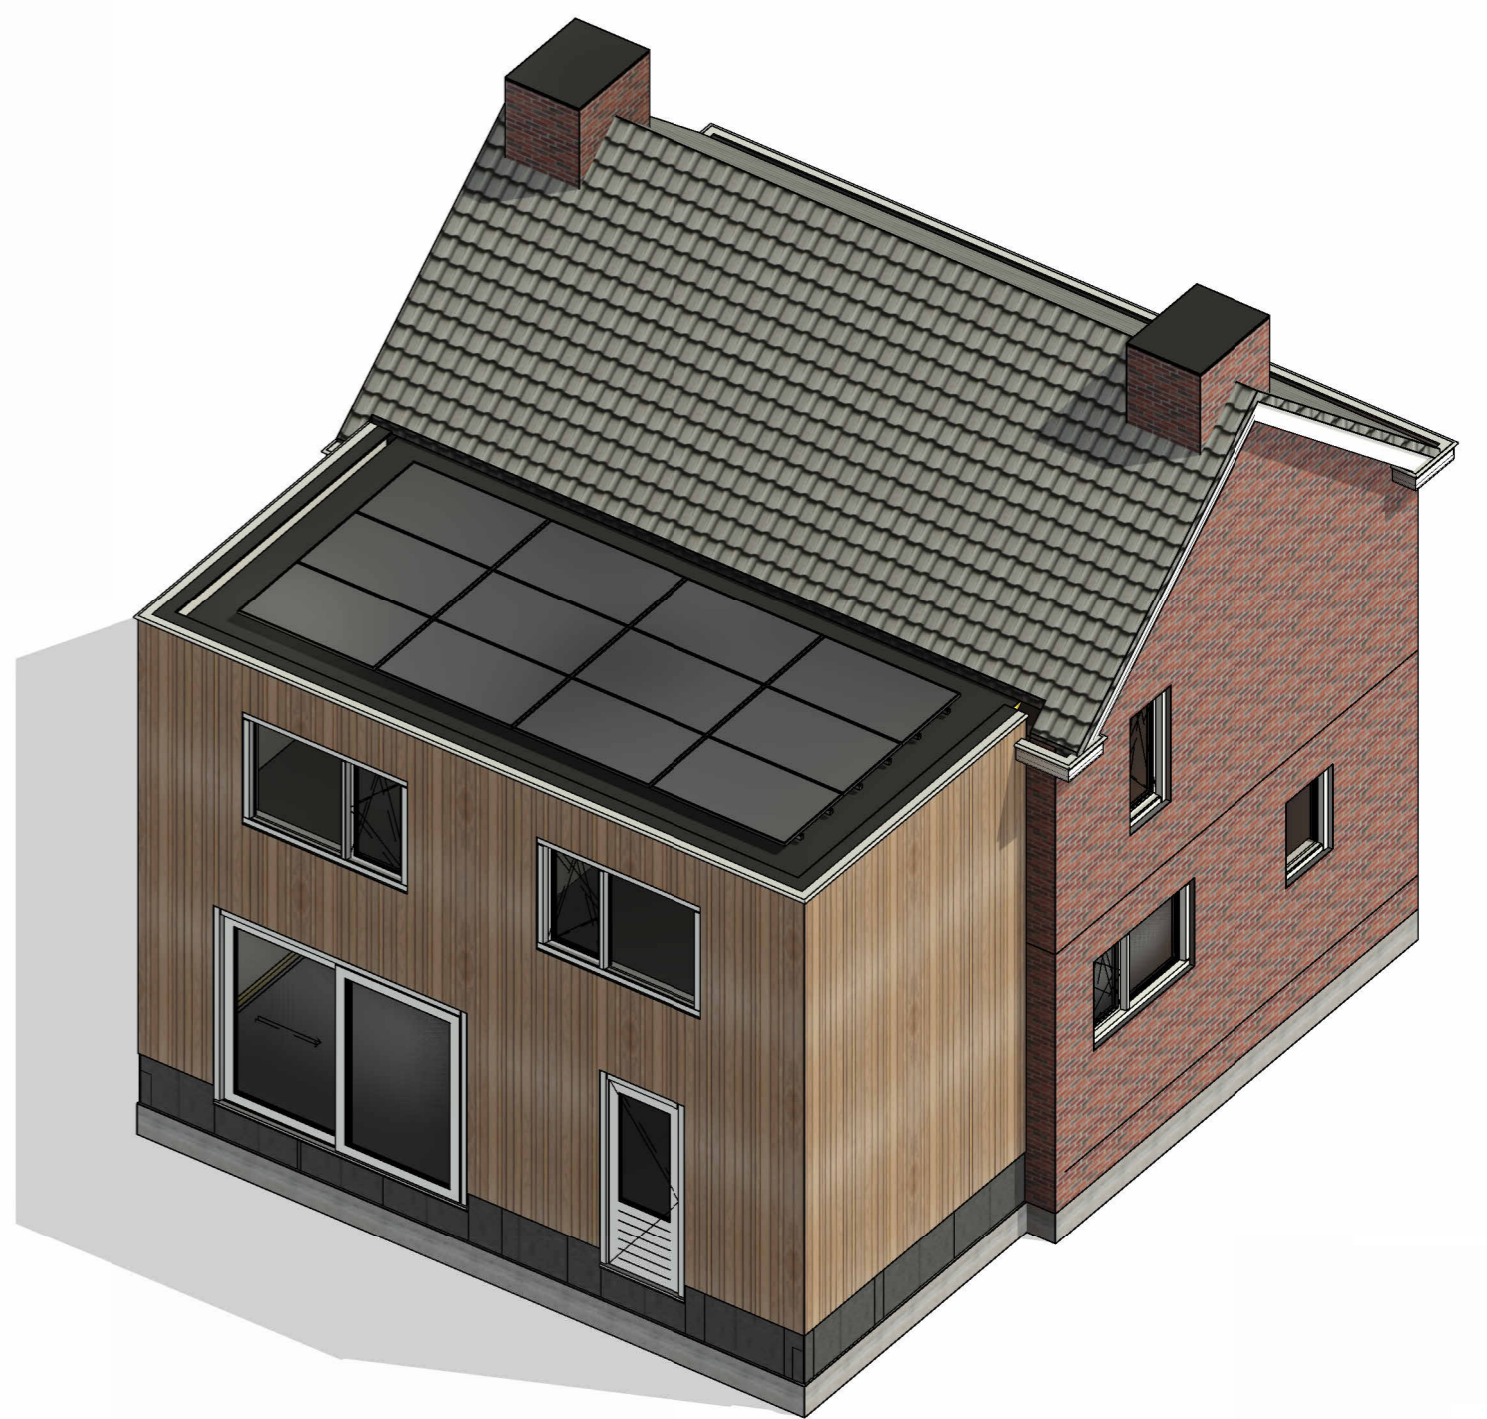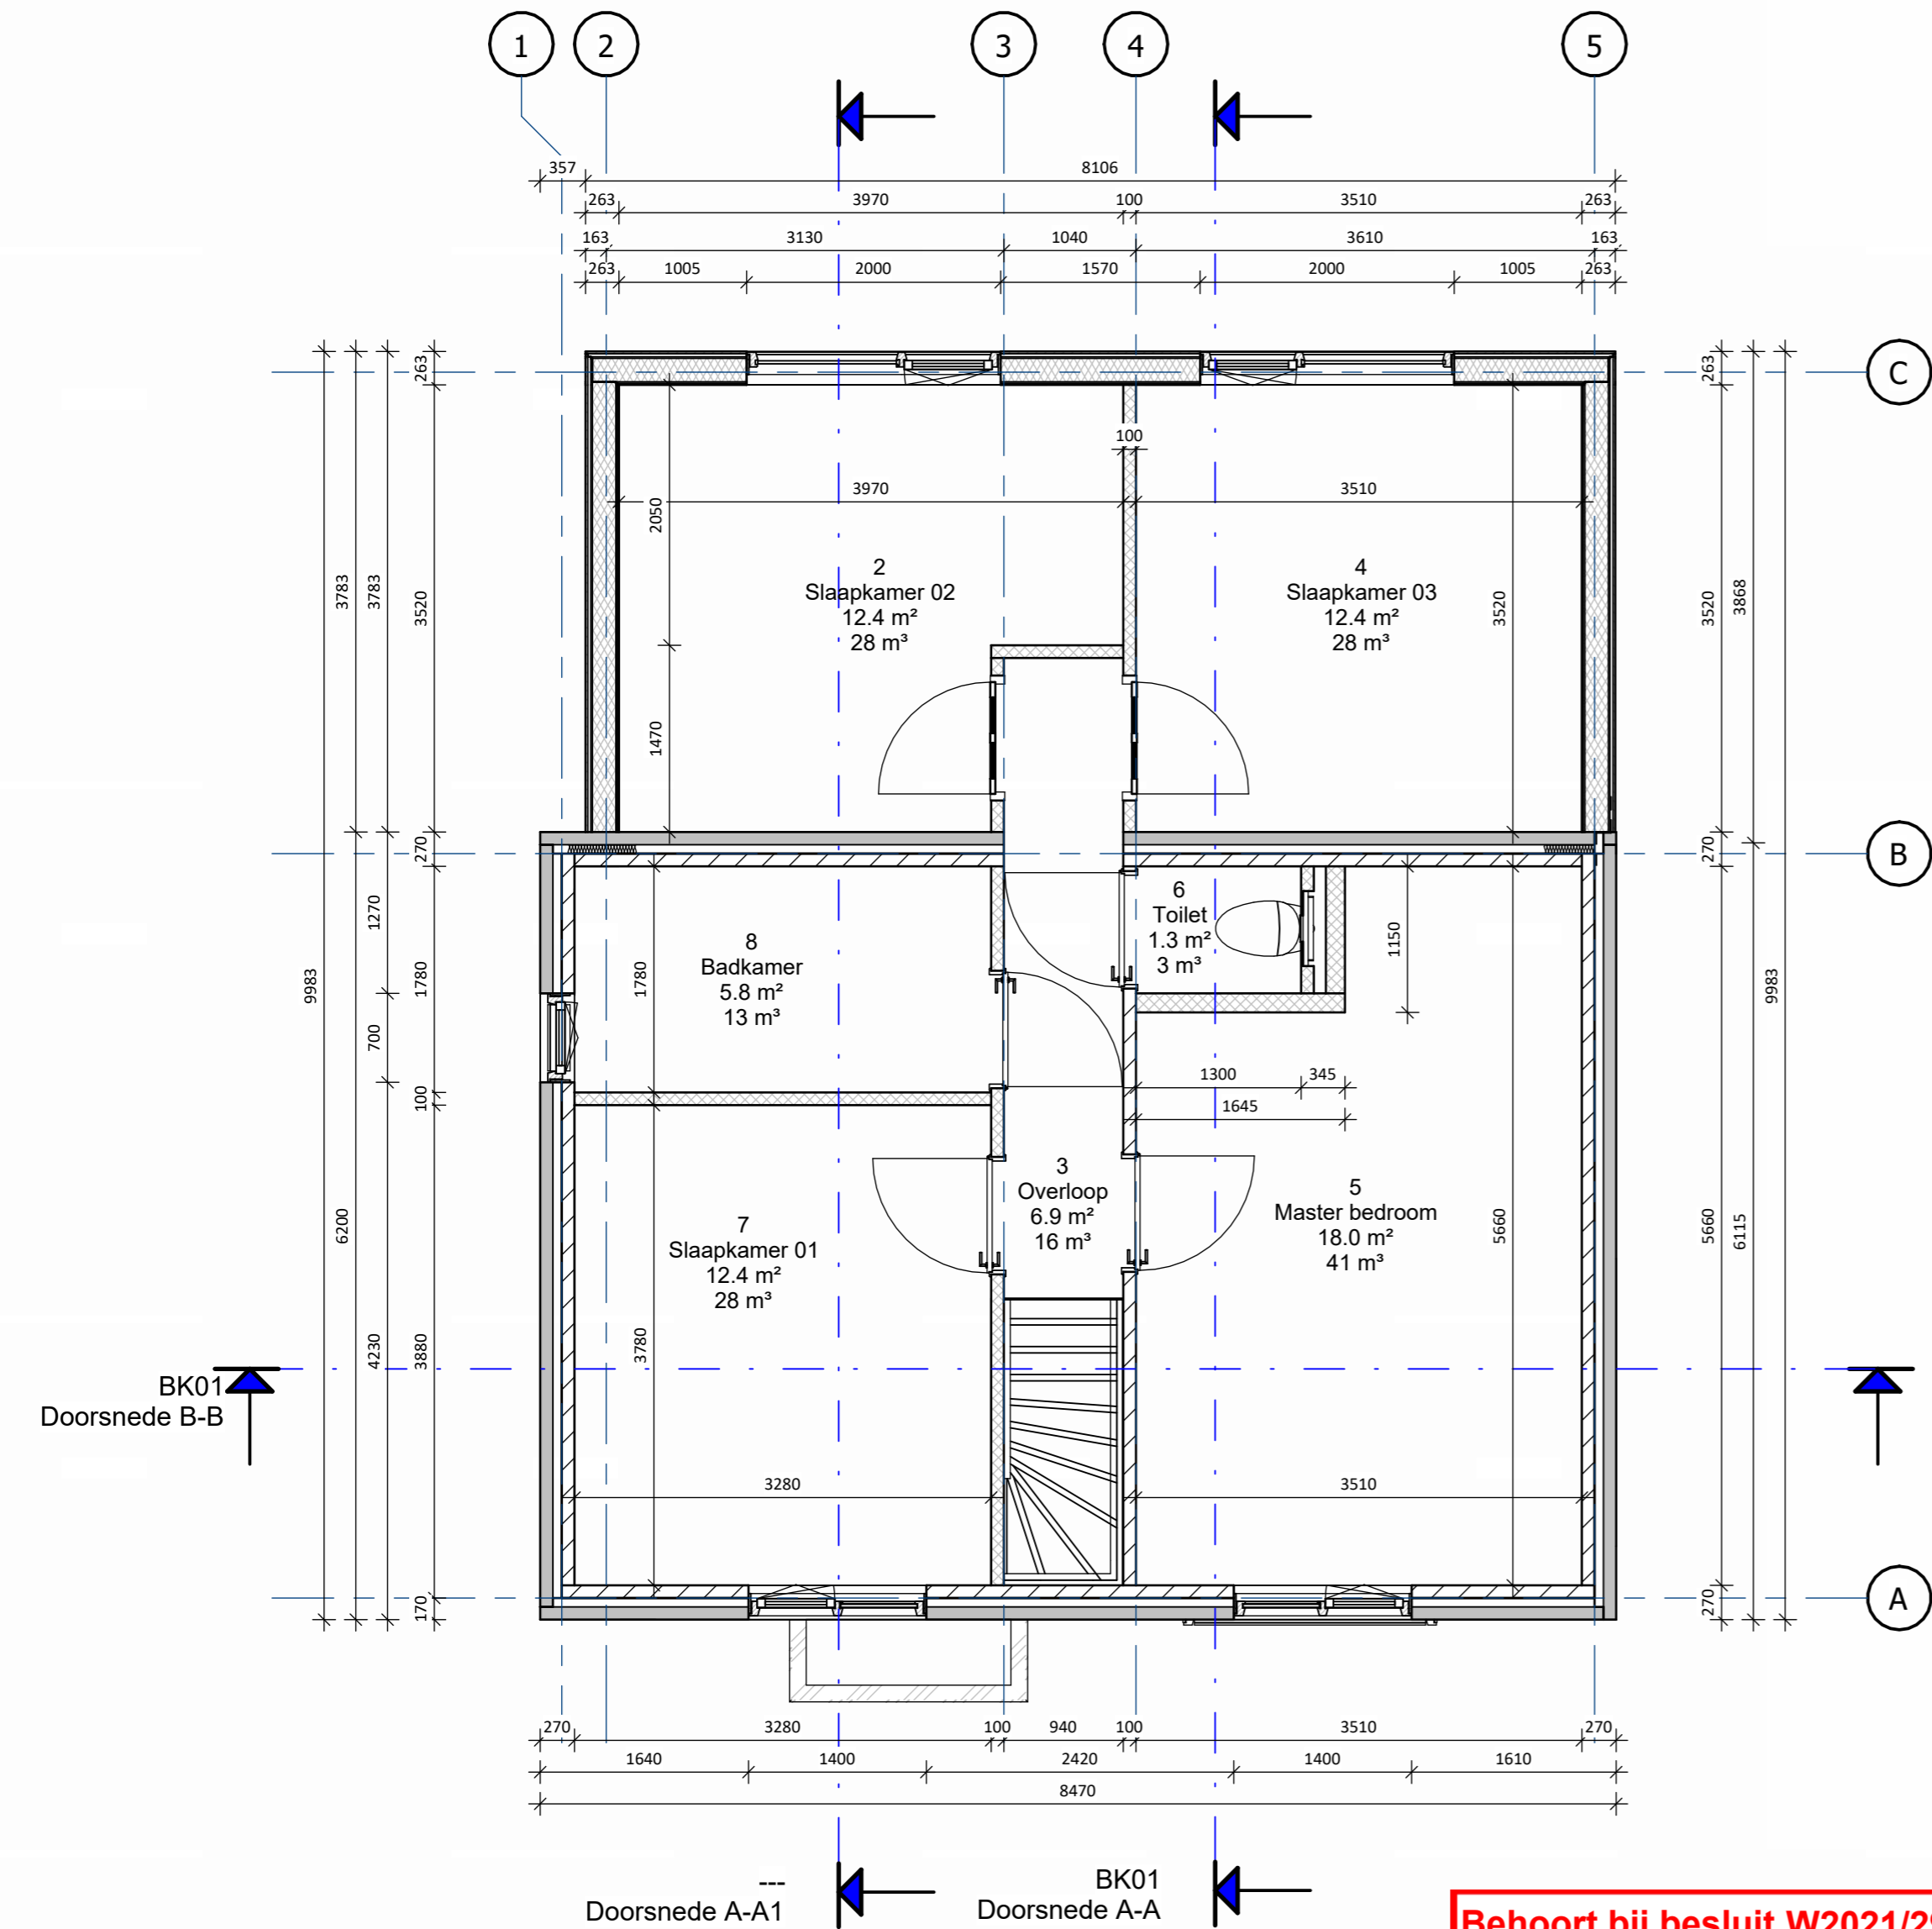

Project: 21-098 | Sotaweg

Omgevingsvergunning

opdrachtgever

Sotaweg 31 2371 GA,  
Roelofarendsveen

onderwerp

Uitbreiding hoofdgebouw  
Het aanbouwen en opbouwen van een woning



De Lasso-Zuid 5A  
2371 EV Roelofarendsveen

Info@johlexbouw.nl  
www.johlexbouw.nl

Johlexbouw

schaal: 1 : 50 afmetingen:  
get.:  
dd.: 10-09-2021  
bouwlaag / bouwdeel  
discipline: Omgevingsvergunning  
objectnummer

Behoort bij besluit W2021/297  
van het college van Kaag en  
Brassem d.d. 02-12-21