

ALGEMEEN RENVOOI:

	bestaande wand		brandw. constructie. 30 min.
	metseiwerk		brandw. constructie 60 min.
	gewapend beton		rookmelder conform NEN 2555
	hsb-wand		30 minuten WBDBO
	kalkzandsteen		zelfsl. 30 min. WBDBO
	GIBO / lichte scheidingswand		60 min. WBDBO
	naaldhout		zelfsl. 60 min. WBDBO
	loofhout		zelfsluitend
	langshout		WBDBO zone 30 min.
	plaatmateriaal		WBDBO zone 60 min.
	staal		zone rookwerend 30 minuten
	isolatiemateriaal		zone rookwerend 60 minuten
wm	wasmachine		aanduiding nooduitgang
wd	wasdroger		droge blusleiding
vw	vaatwasser		blusapparaat
kk	koelkast		brandslanghaspel
nv	natuurlijke ventilatie		verkeersruimte
mv	aansl.punt mech. ventilatie		
	ruimtenummer		
	gebruiksoppervlak		
	verblijfsgebied		

NEN normen:

- elektr. installatie conform NEN1010
- gasinstallatie conform NEN1078
- ventilatie conform NEN1087
- meterruimte conform NEN 2768
- vluchtrouteaanduiding conform NEN 6088
- transparantverlichting conform NEN 6088 en NEN 1883



DE ECHTE DAKKAPELLEN SPECIALIST

Fabriek en Showroom:
Cruquiuszoom 41
2142 EW Cruquius


Postadres:
Postbus 4116
2003 EC Haarlem

Fax: 023 540 09 59
Mob: 06 14 43 88 71

Email:

vergunning@hollandiadakkapellen.nl

Internet:
www.hollandiadakkapellen.nl

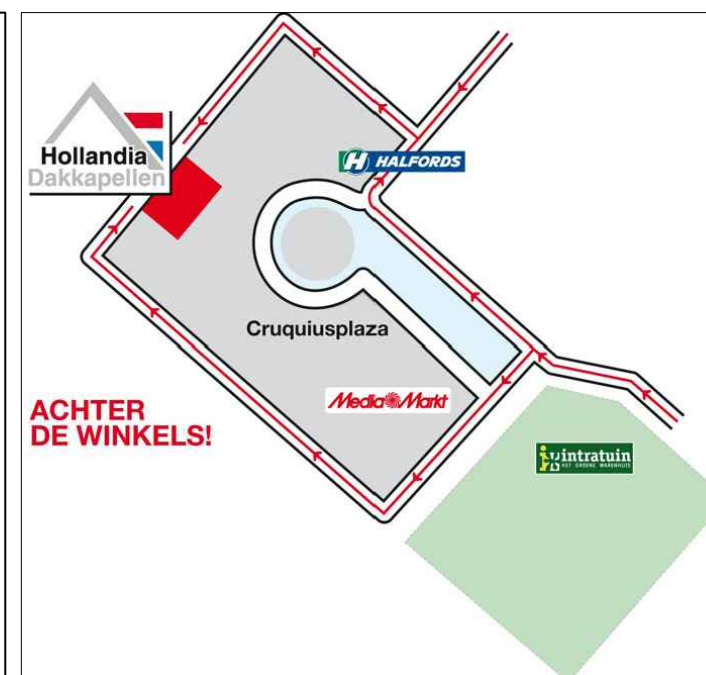

OMGEVINGSVERGUNNING

LOG:

NR	DATUM	OMSCHRIJVING
A		
B		
C		
D		

opdrachtgever:	
opdrachtadres:	Poelruit 11 2377 EG Oude Wetering
plan:	dakkapel aan de voor- en achterzijde woning
onderwerp:	omgevingsvergunning

getekend:	Y.Yukse	tel:	06-14438871	email:	vergunning@hollandia-dakkapellen.nl	bladnr.:	Blad 501
cont.pers.:	Y.Yukse	tel:	06-14438871			projectnr.:	
formaat:	A3	schaal:	1:100 / 1:10				



kad. geg.: nr: OUDE/WETERING situatie schaal 1:500