



Behoort bij besluit W2021/329
van het college van Kaag en
Braassem d.d. 03-12-2021

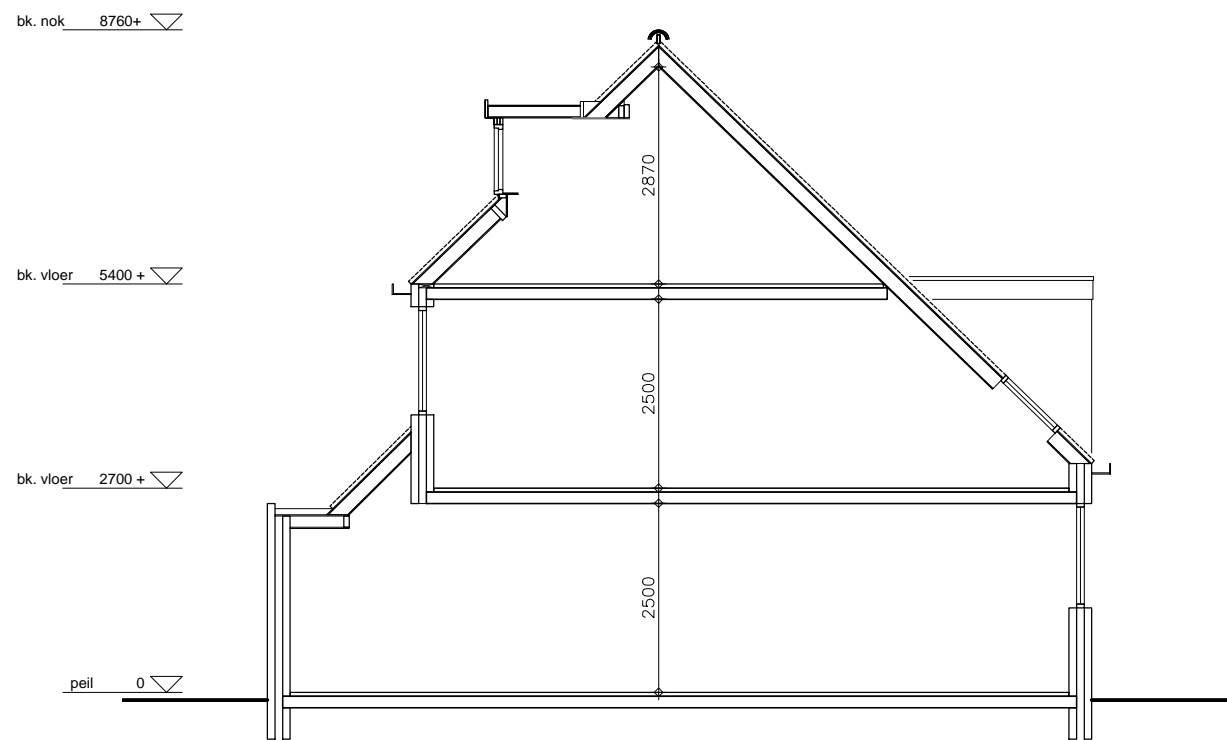

Doorsnede A-A
(Bestaande situatie)

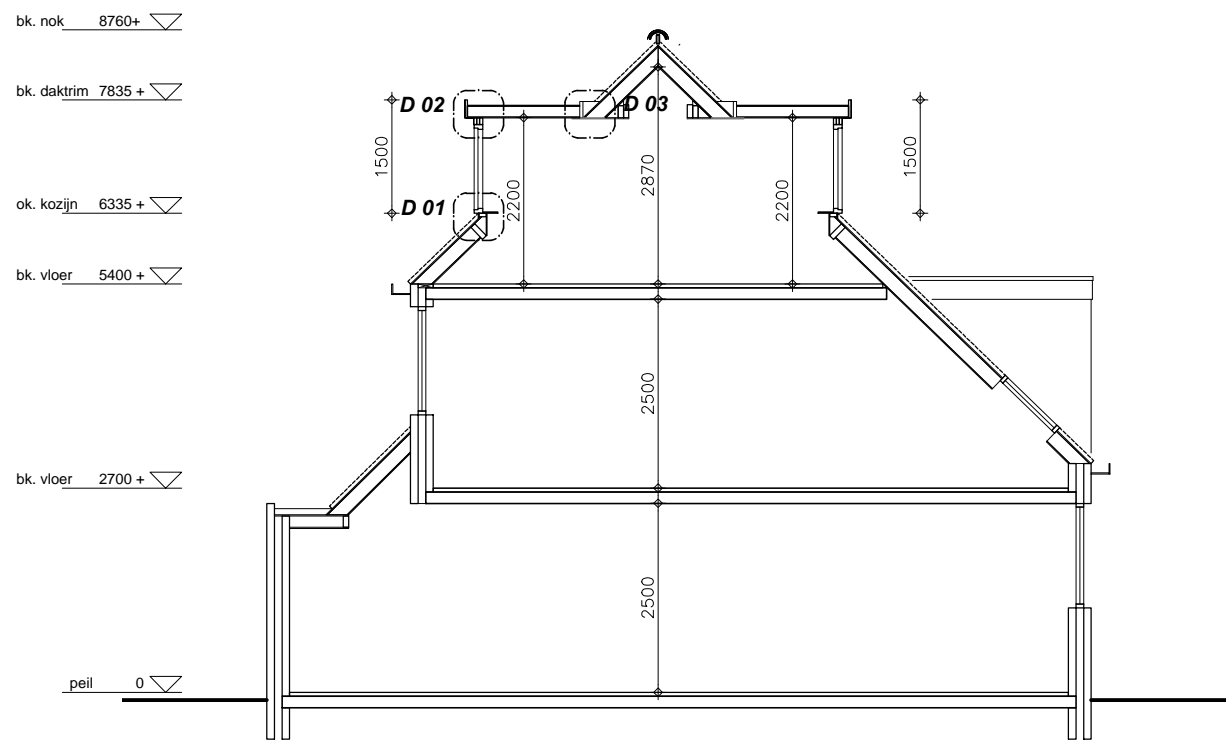

Doorsnede A-A
(Nieuwe situatie)

schaal 1:100

Aan deze tekeningen kunnen geen rechten worden ontleend. De maten kunnen in werkelijkheid afwijken.