



**Behoort bij besluit W2021/329
van het college van Kaag en
Braassem d.d. 03-12-2021**

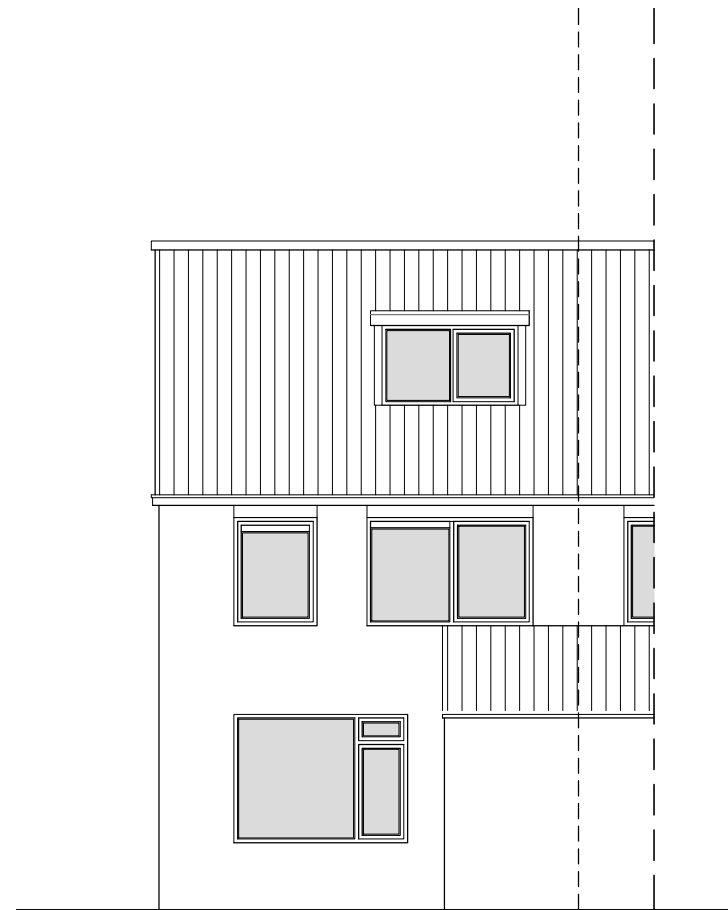

Voorgevel
(Bestaande situatie)

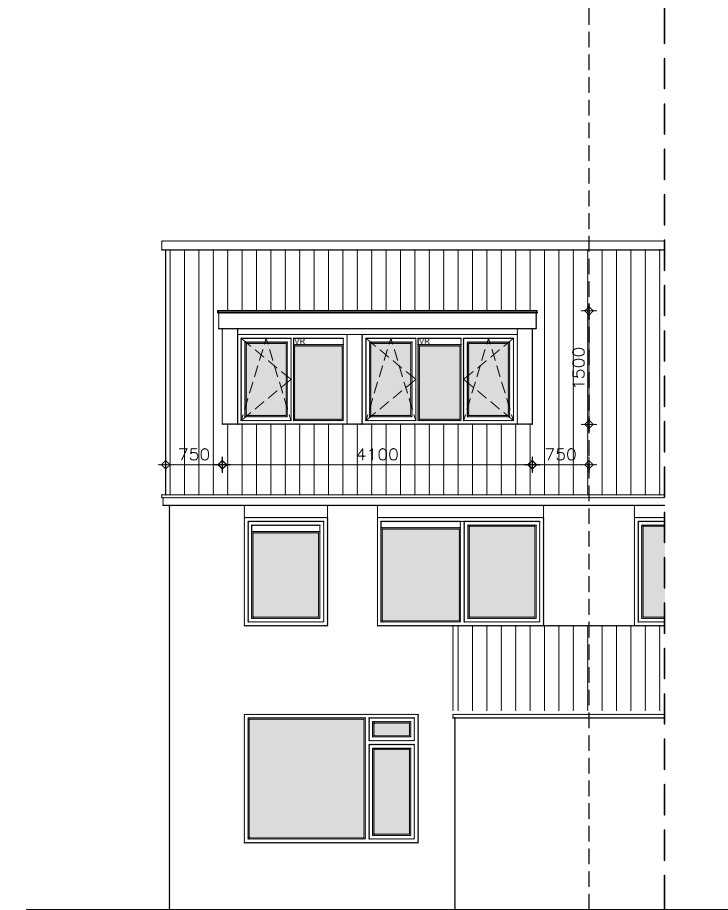

Voorgevel
(Nieuwe situatie)

schaal 1:100

Aan deze tekeningen kunnen geen rechten worden ontleend. De maten kunnen in werkelijkheid afwijken.

	Poelruit 11 te Oude Wetering		Blad 505
	Tel: 023 540 61 51 Fax: 023 540 09 59 Mob: 06 27 013 053	Email: vergunning@hollandiadakkapellen.nl Internet: www.hollandiadakkapellen.nl	