



Behoort bij besluit W2021/329  
van het college van Kaag en  
Braassem d.d. 03-12-2021

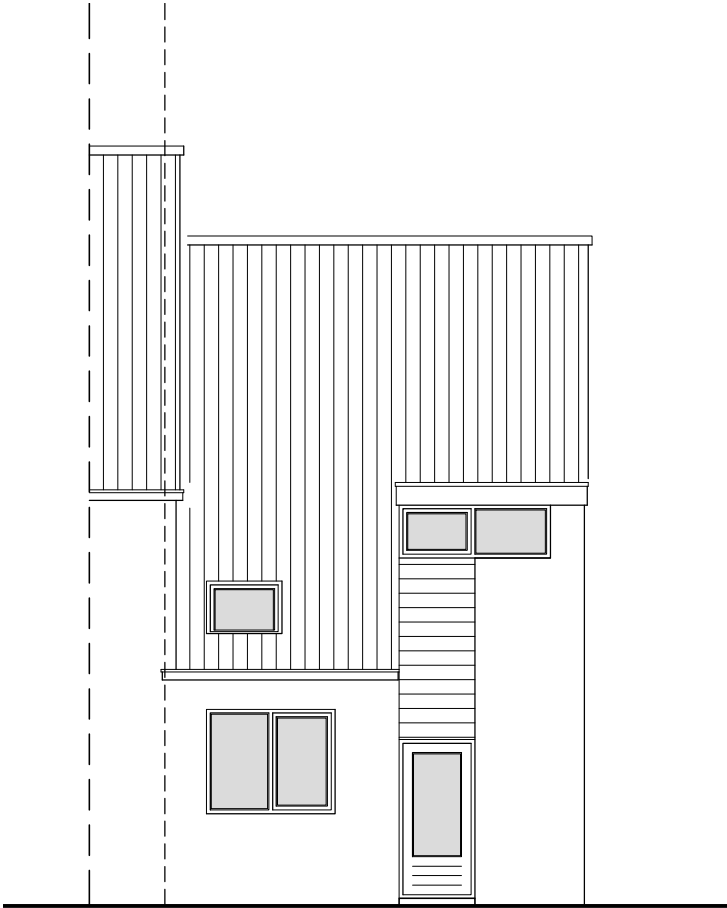

Achtergevel  
(Bestaande situatie)

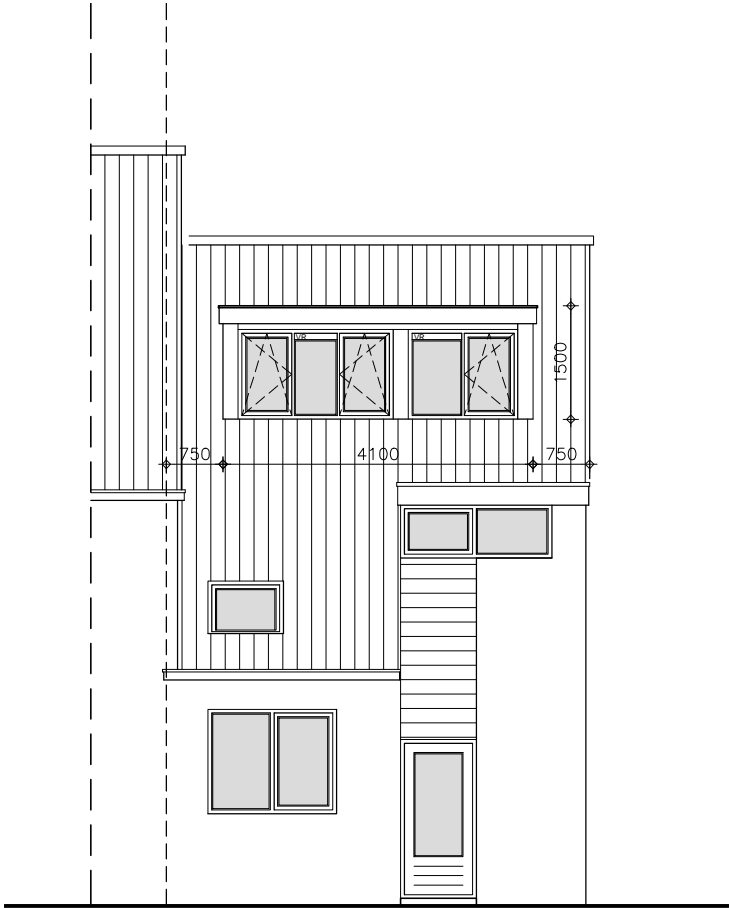

Achtergevel  
(Nieuwe situatie)

schaal 1:100