





**Bovenaanzicht**  
schaal 1 : 50

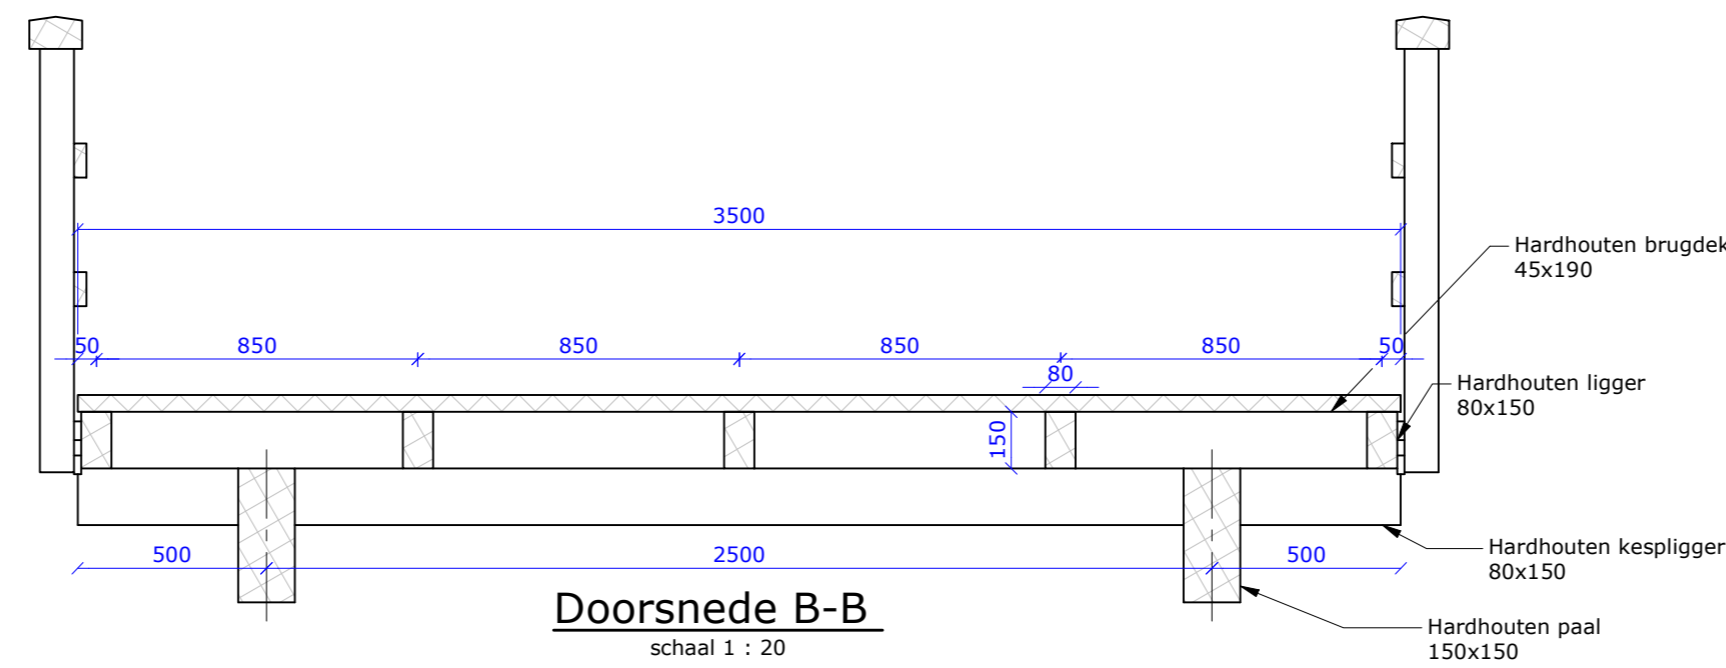


**Doorsnede B-B**  
schaal 1 : 20

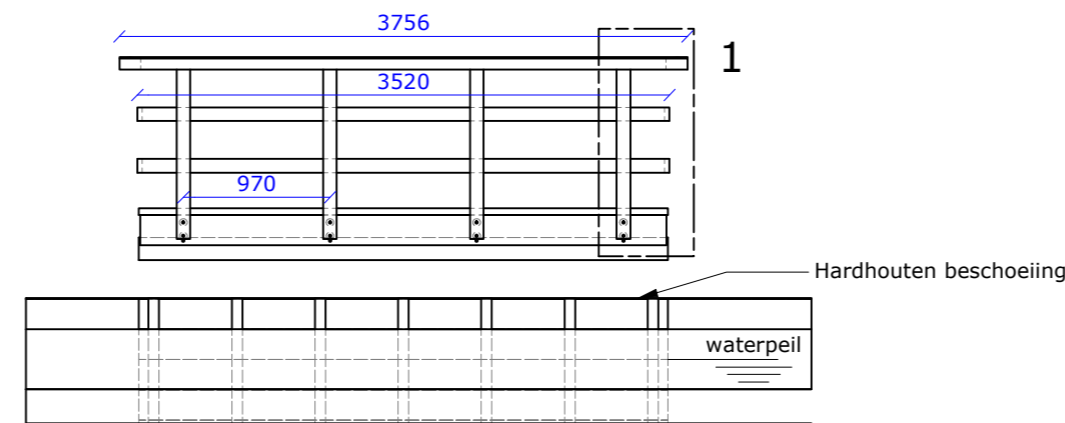


**Doorsnede C-C**  
schaal 1 : 50

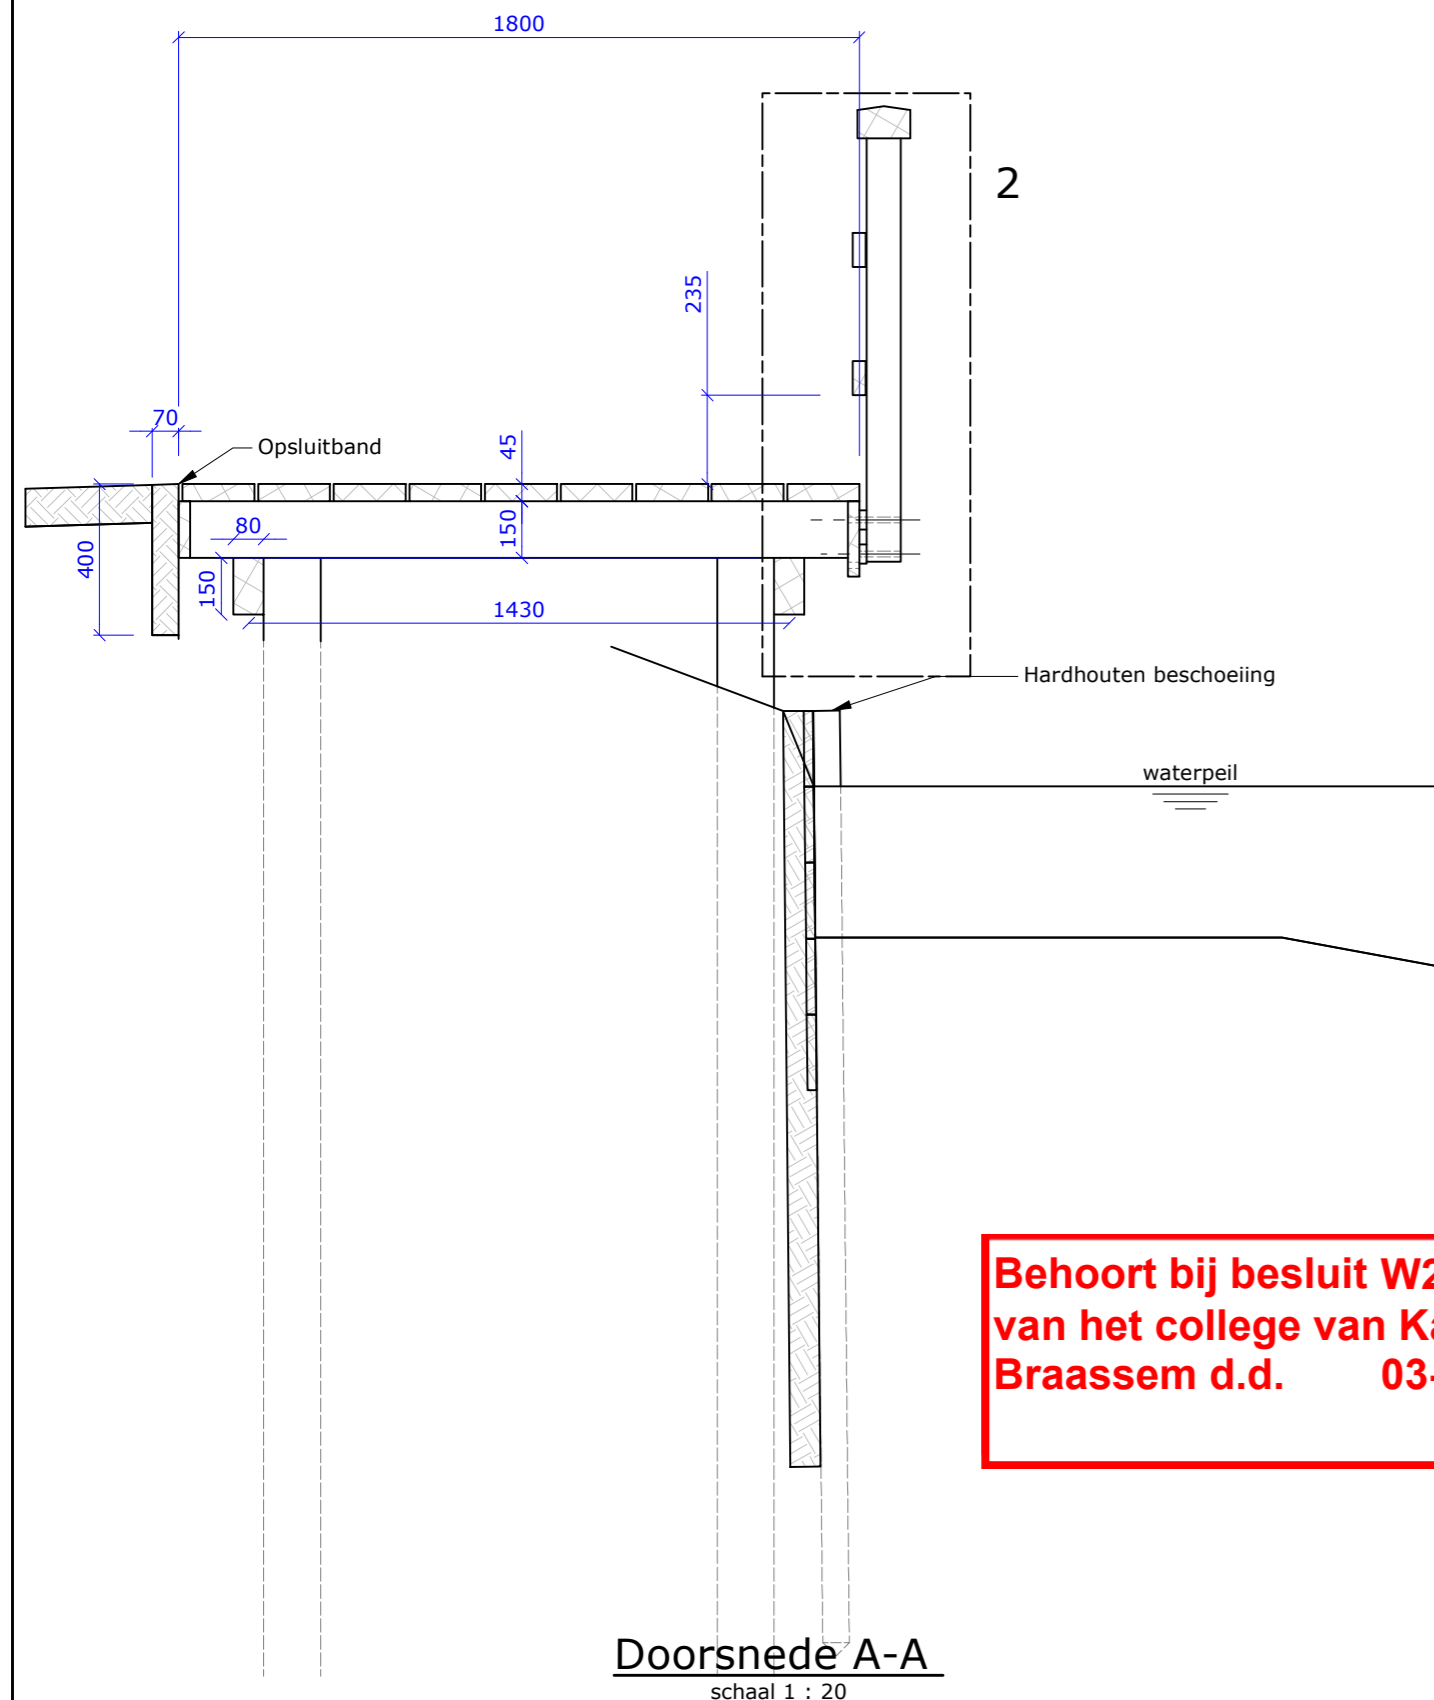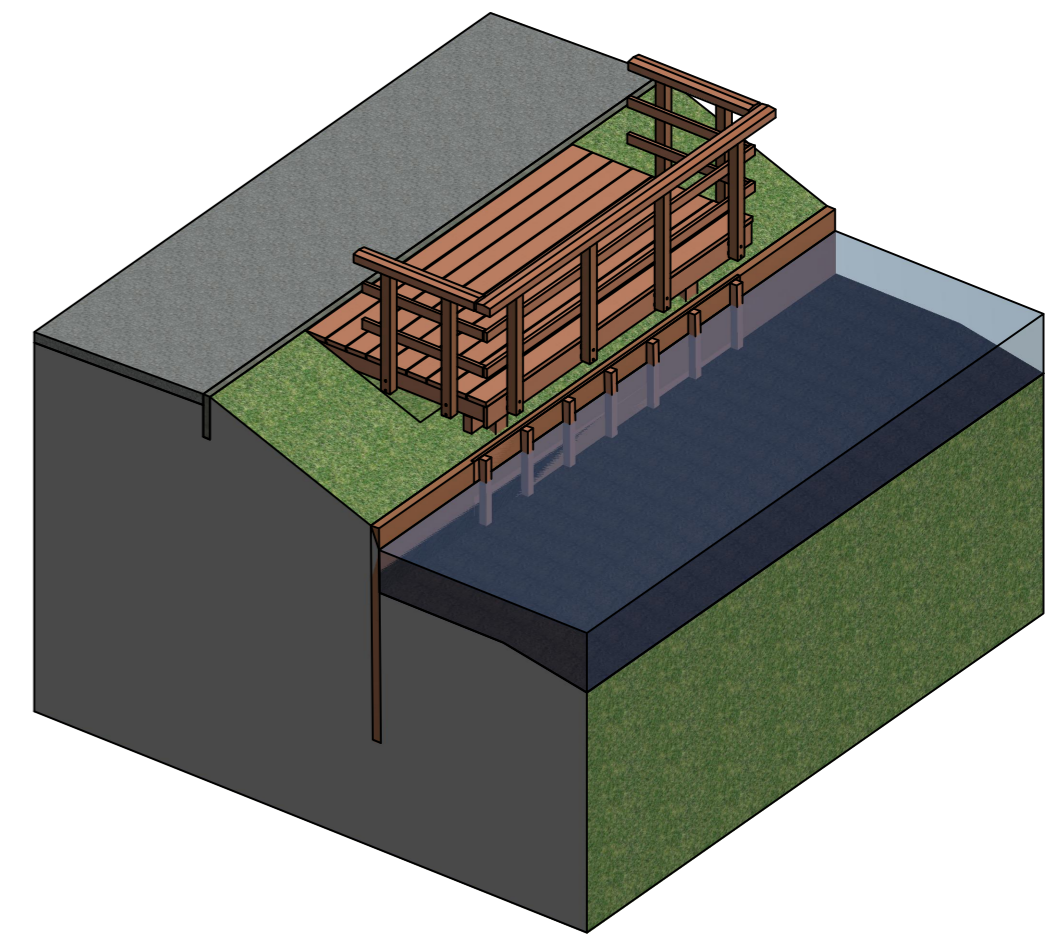


**Doorsnede A-A**  
schaal 1 : 20

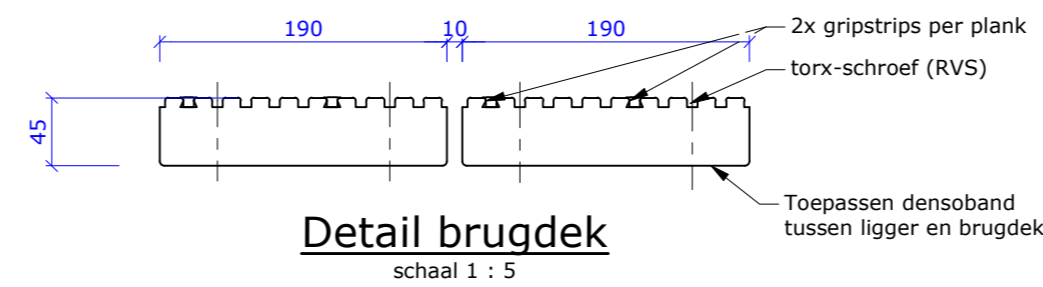

**Detail brugdek**  
schaal 1 : 5

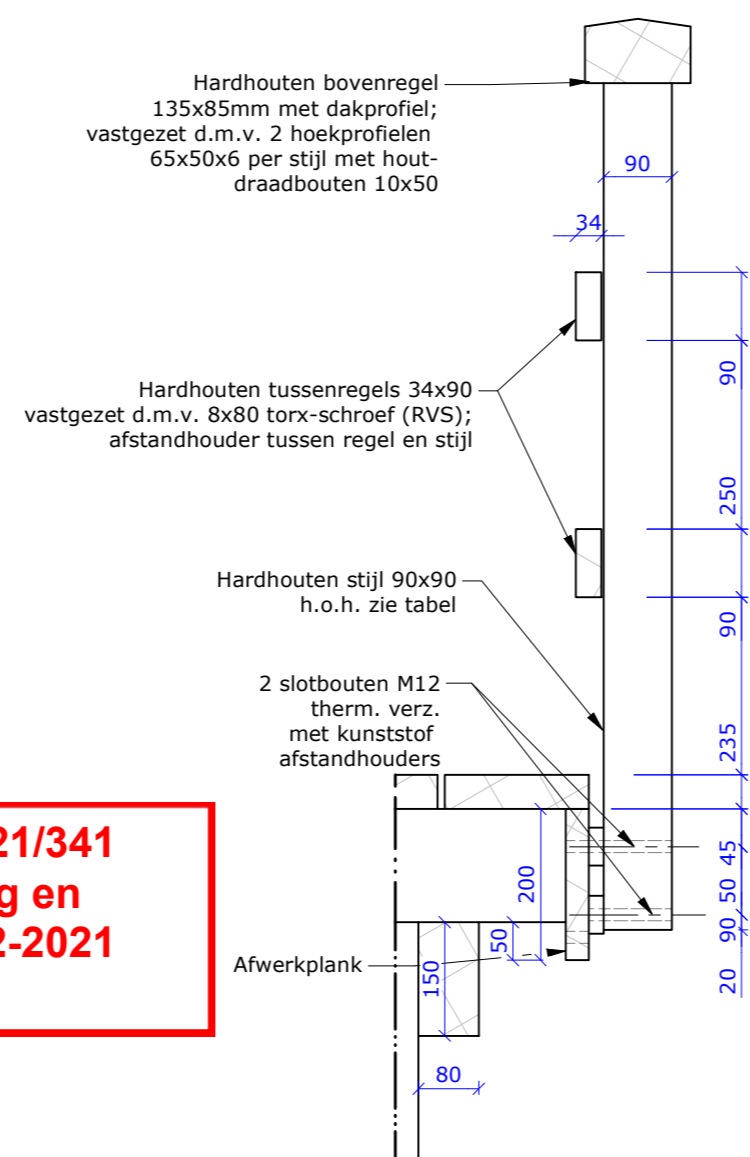


**Detail 1**  
schaal 1 : 10

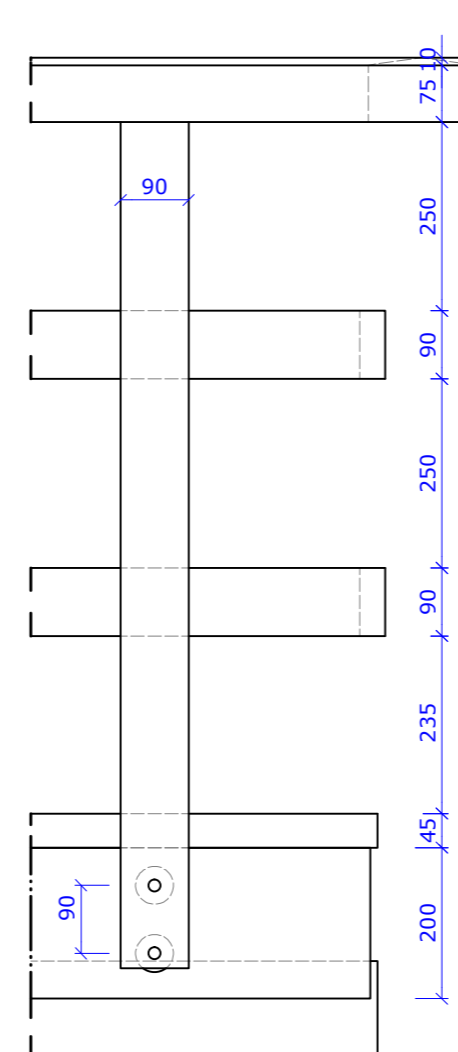

**Detail 2**  
schaal 1 : 10

**Behoort bij besluit W2021/341  
van het college van Kaag en  
Braassem d.d. 03-12-2021**

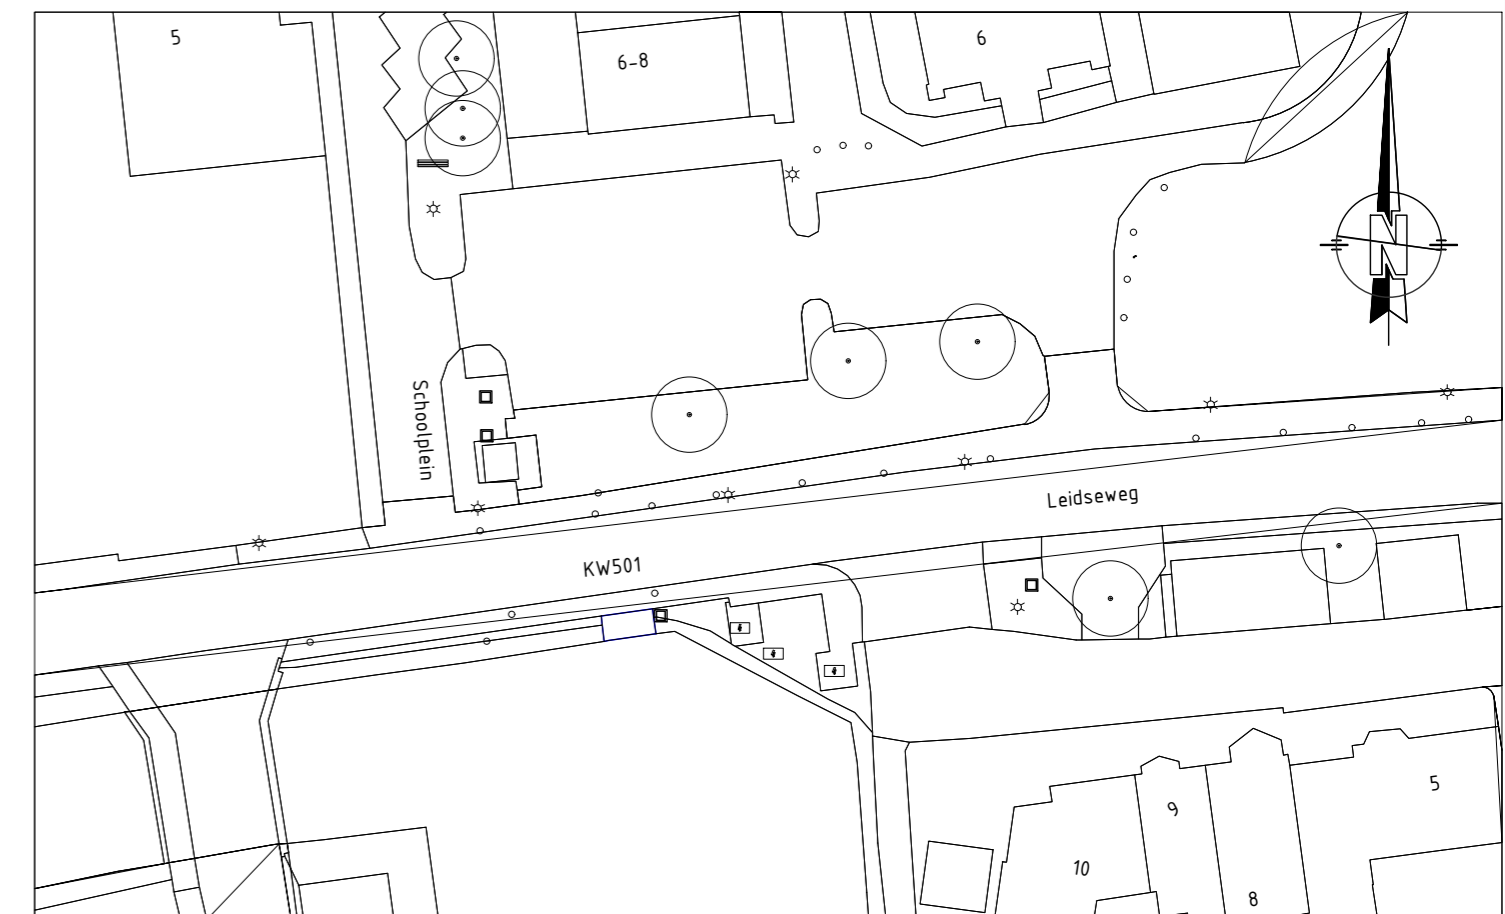

**Situatie**  
schaal 1 : 500

#### Opmerkingen

- Maten in millimeters, tenzij anders aangegeven;
- Houten dekplanken: Azobé (D70); v.v. 2x gripstrip per plank, kleur: grijs;
- Houten leuning: Angelim Vermelho (D50);
- Houten leuning behandelen met Sigmalife DS TX Gloss;
- Kwaliteit bevestigingsmiddelen 8.8;
- Toepassen densoband tussen brugdek en ligger.

#### Toegestane maximale belasting

- Gelijkmatic verdeelde belasting 5,0 kN/m<sup>2</sup>
- Puntlast 7,0 kN
- Leuningbelasting 0,8 kN/m

#### Verdeling leuning

Doortel maat	H.o.h. maat
290	290
1260	970
2230	970
3200	970
3500	300

Projectomschrijving	Meerjarig onderhoud civiele kunstwerken		
Tekening onderdeel	KW501; Overzichtstekening		
Opdrachtgever	Gemeente Kaag en Braassem		
Documentnaam	AD20-0095-KW501-TEK-001	Revisie:	01
Opsteller	JWE	Bladnr.	1 van 1
Projectleider	BB	Formaat	A2
		Status	Ter Goedkeuring
		Datum	31-8-2021



Aanneersbedrijf Damsteegt B.V.  
Duurzaamheidsring 320  
4231 EX Meerkerk  
0183 35 90 27  
info@damsteegtwaterwerken.nl  
www.damsteegtwaterwerken.nl