


Behoort bij besluit W2021/316  
van het college van Kaag en  
Braassem d.d. 08-12-2021

Dakopbouw

- Stalen dakplaat 140 pir;
- IPE 300 staal;

Dakopbouw

- Stalen dakplaat 80 pir;
- IPE 300 staal;

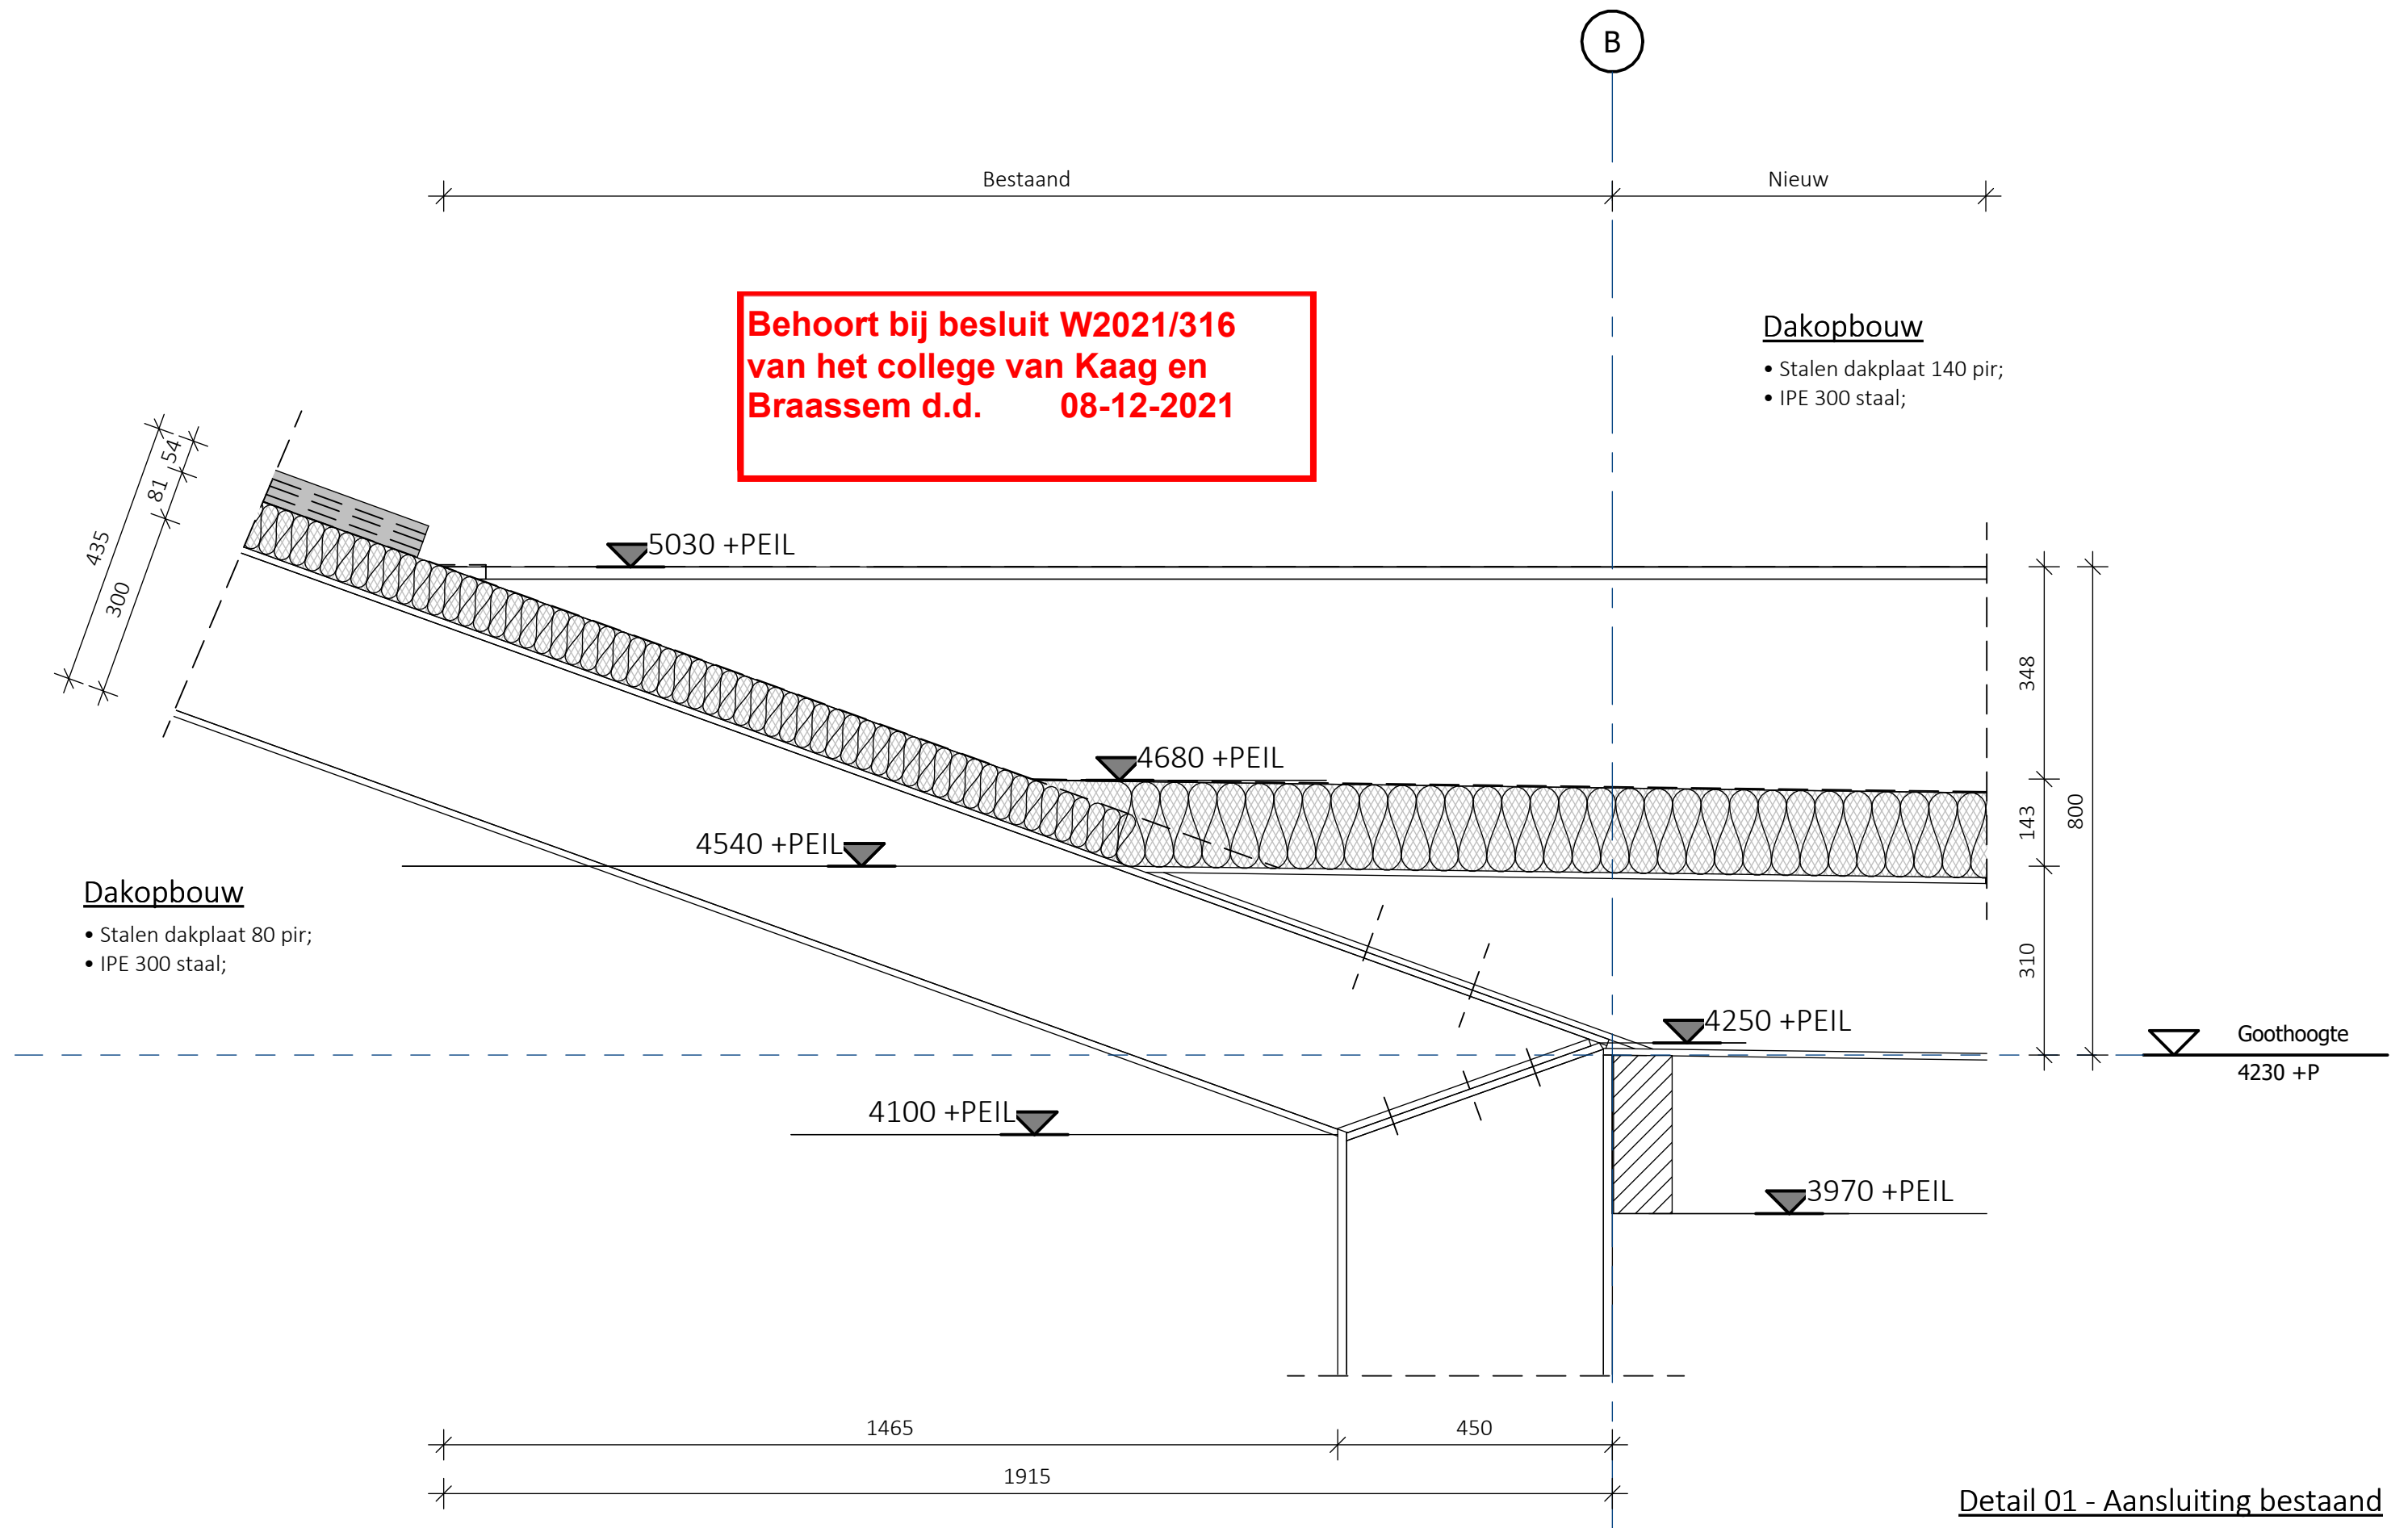

Detail 01 - Aansluiting bestaand

Schaal: 1:10


Datum: 08-11-2021

225 225 125 1685 315

3

### Dockshelter


- Betonskelet volgens constructeur;
- monoliet afgewerkt;

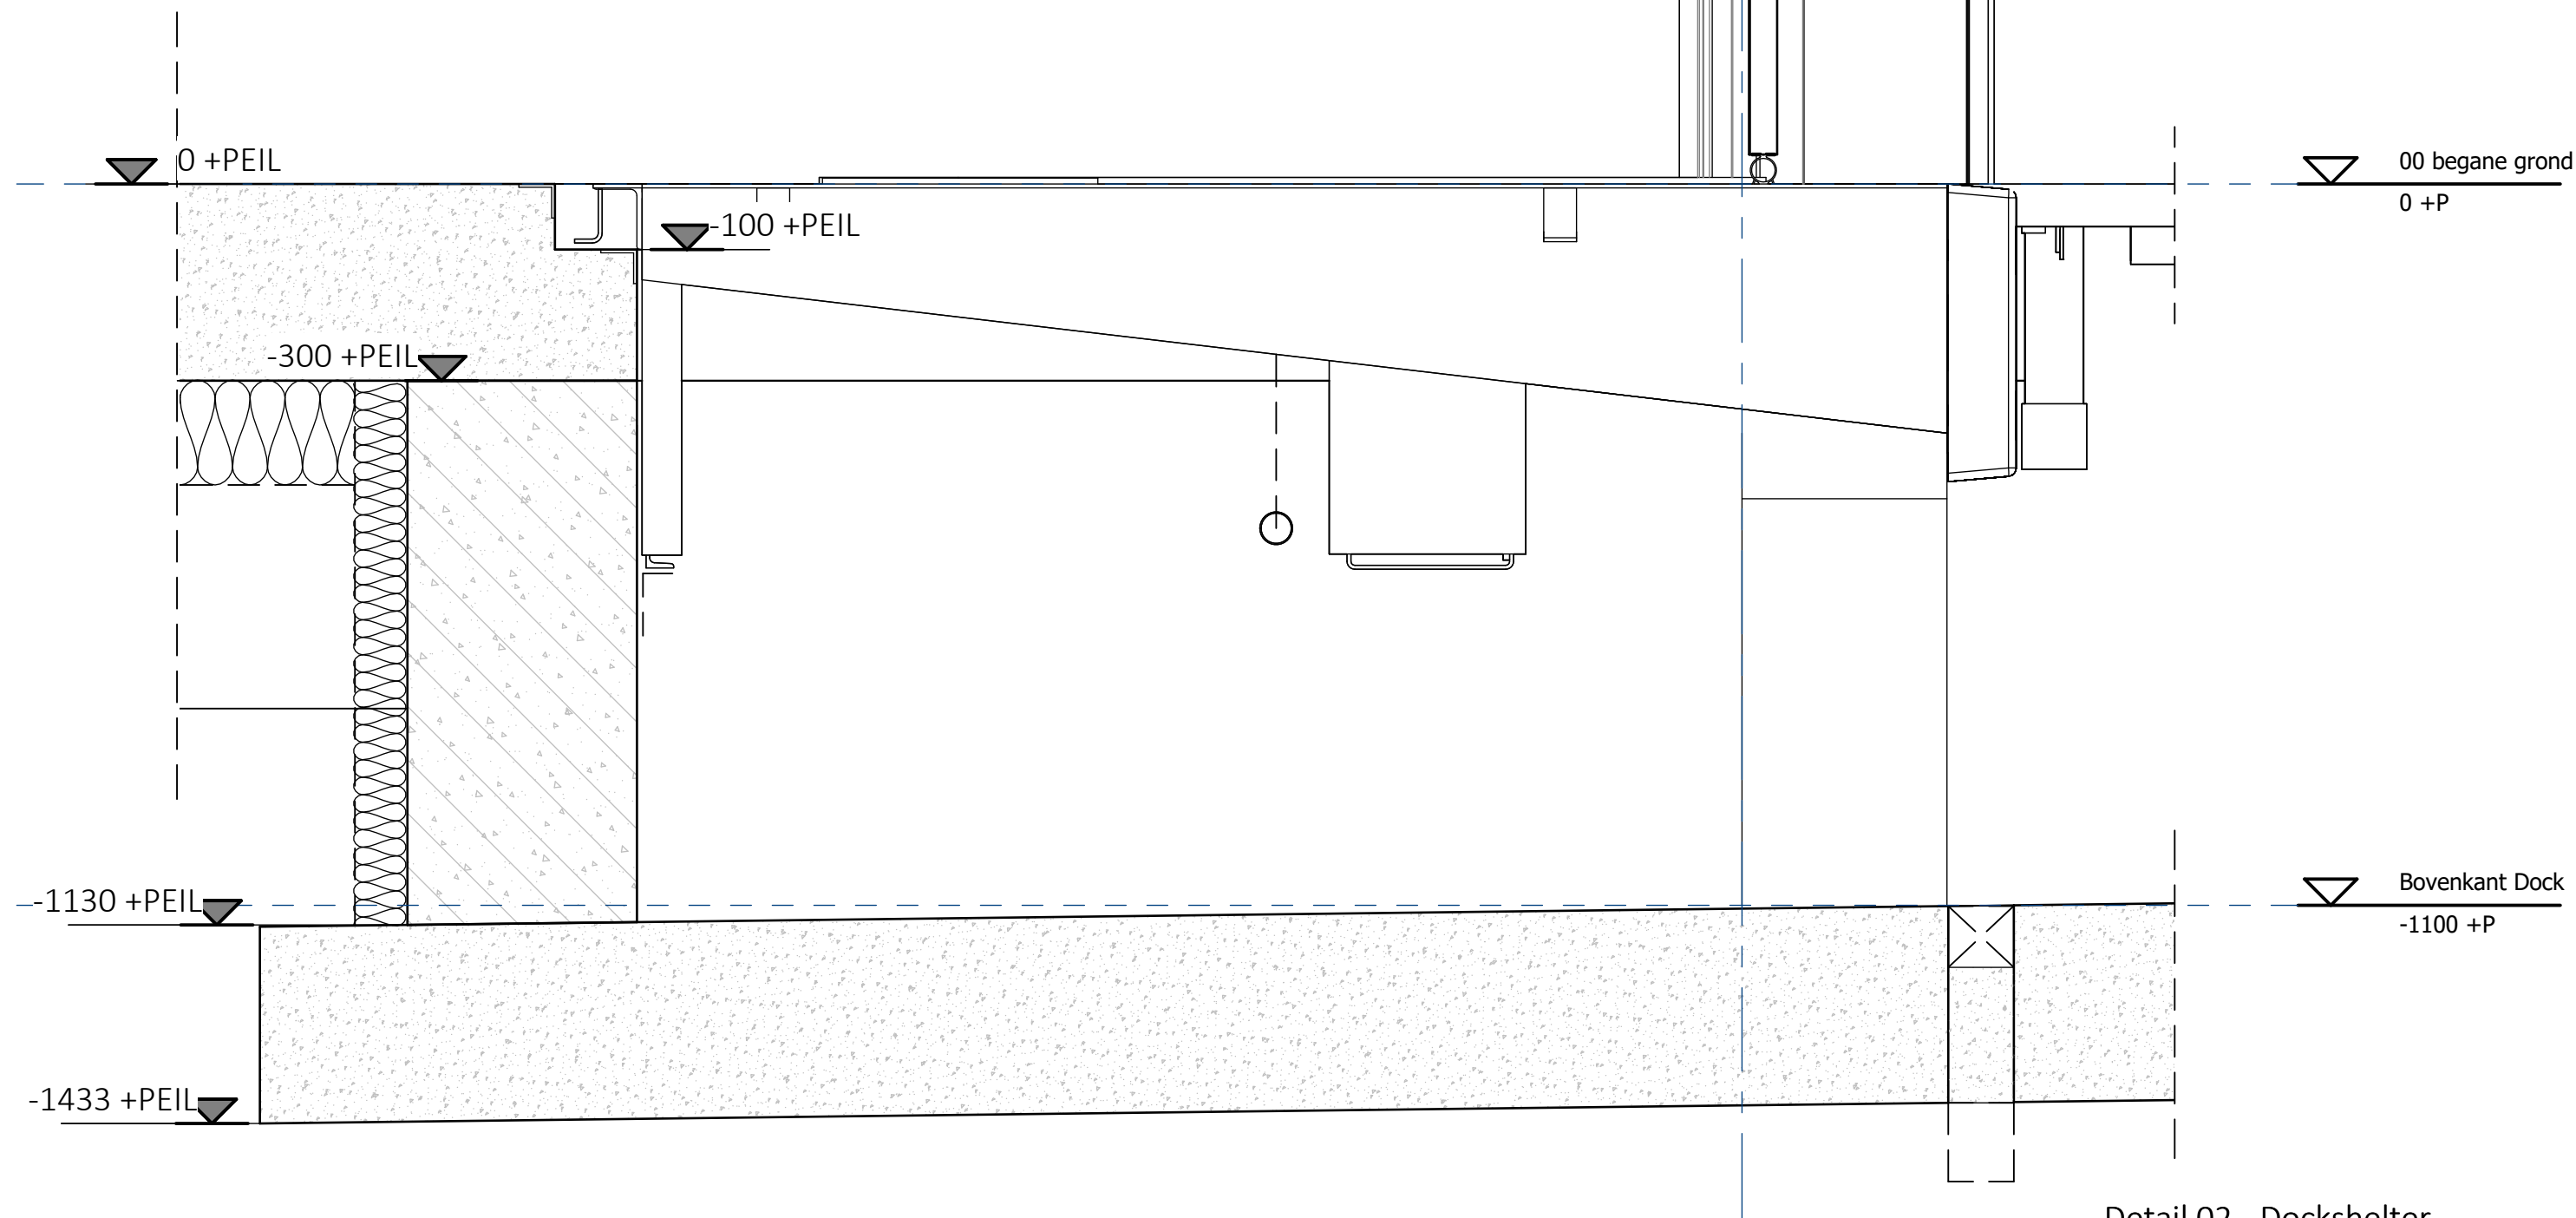

Detail 02 - Dockshelter

Schaal: 1:10

Datum: 08-11-2021

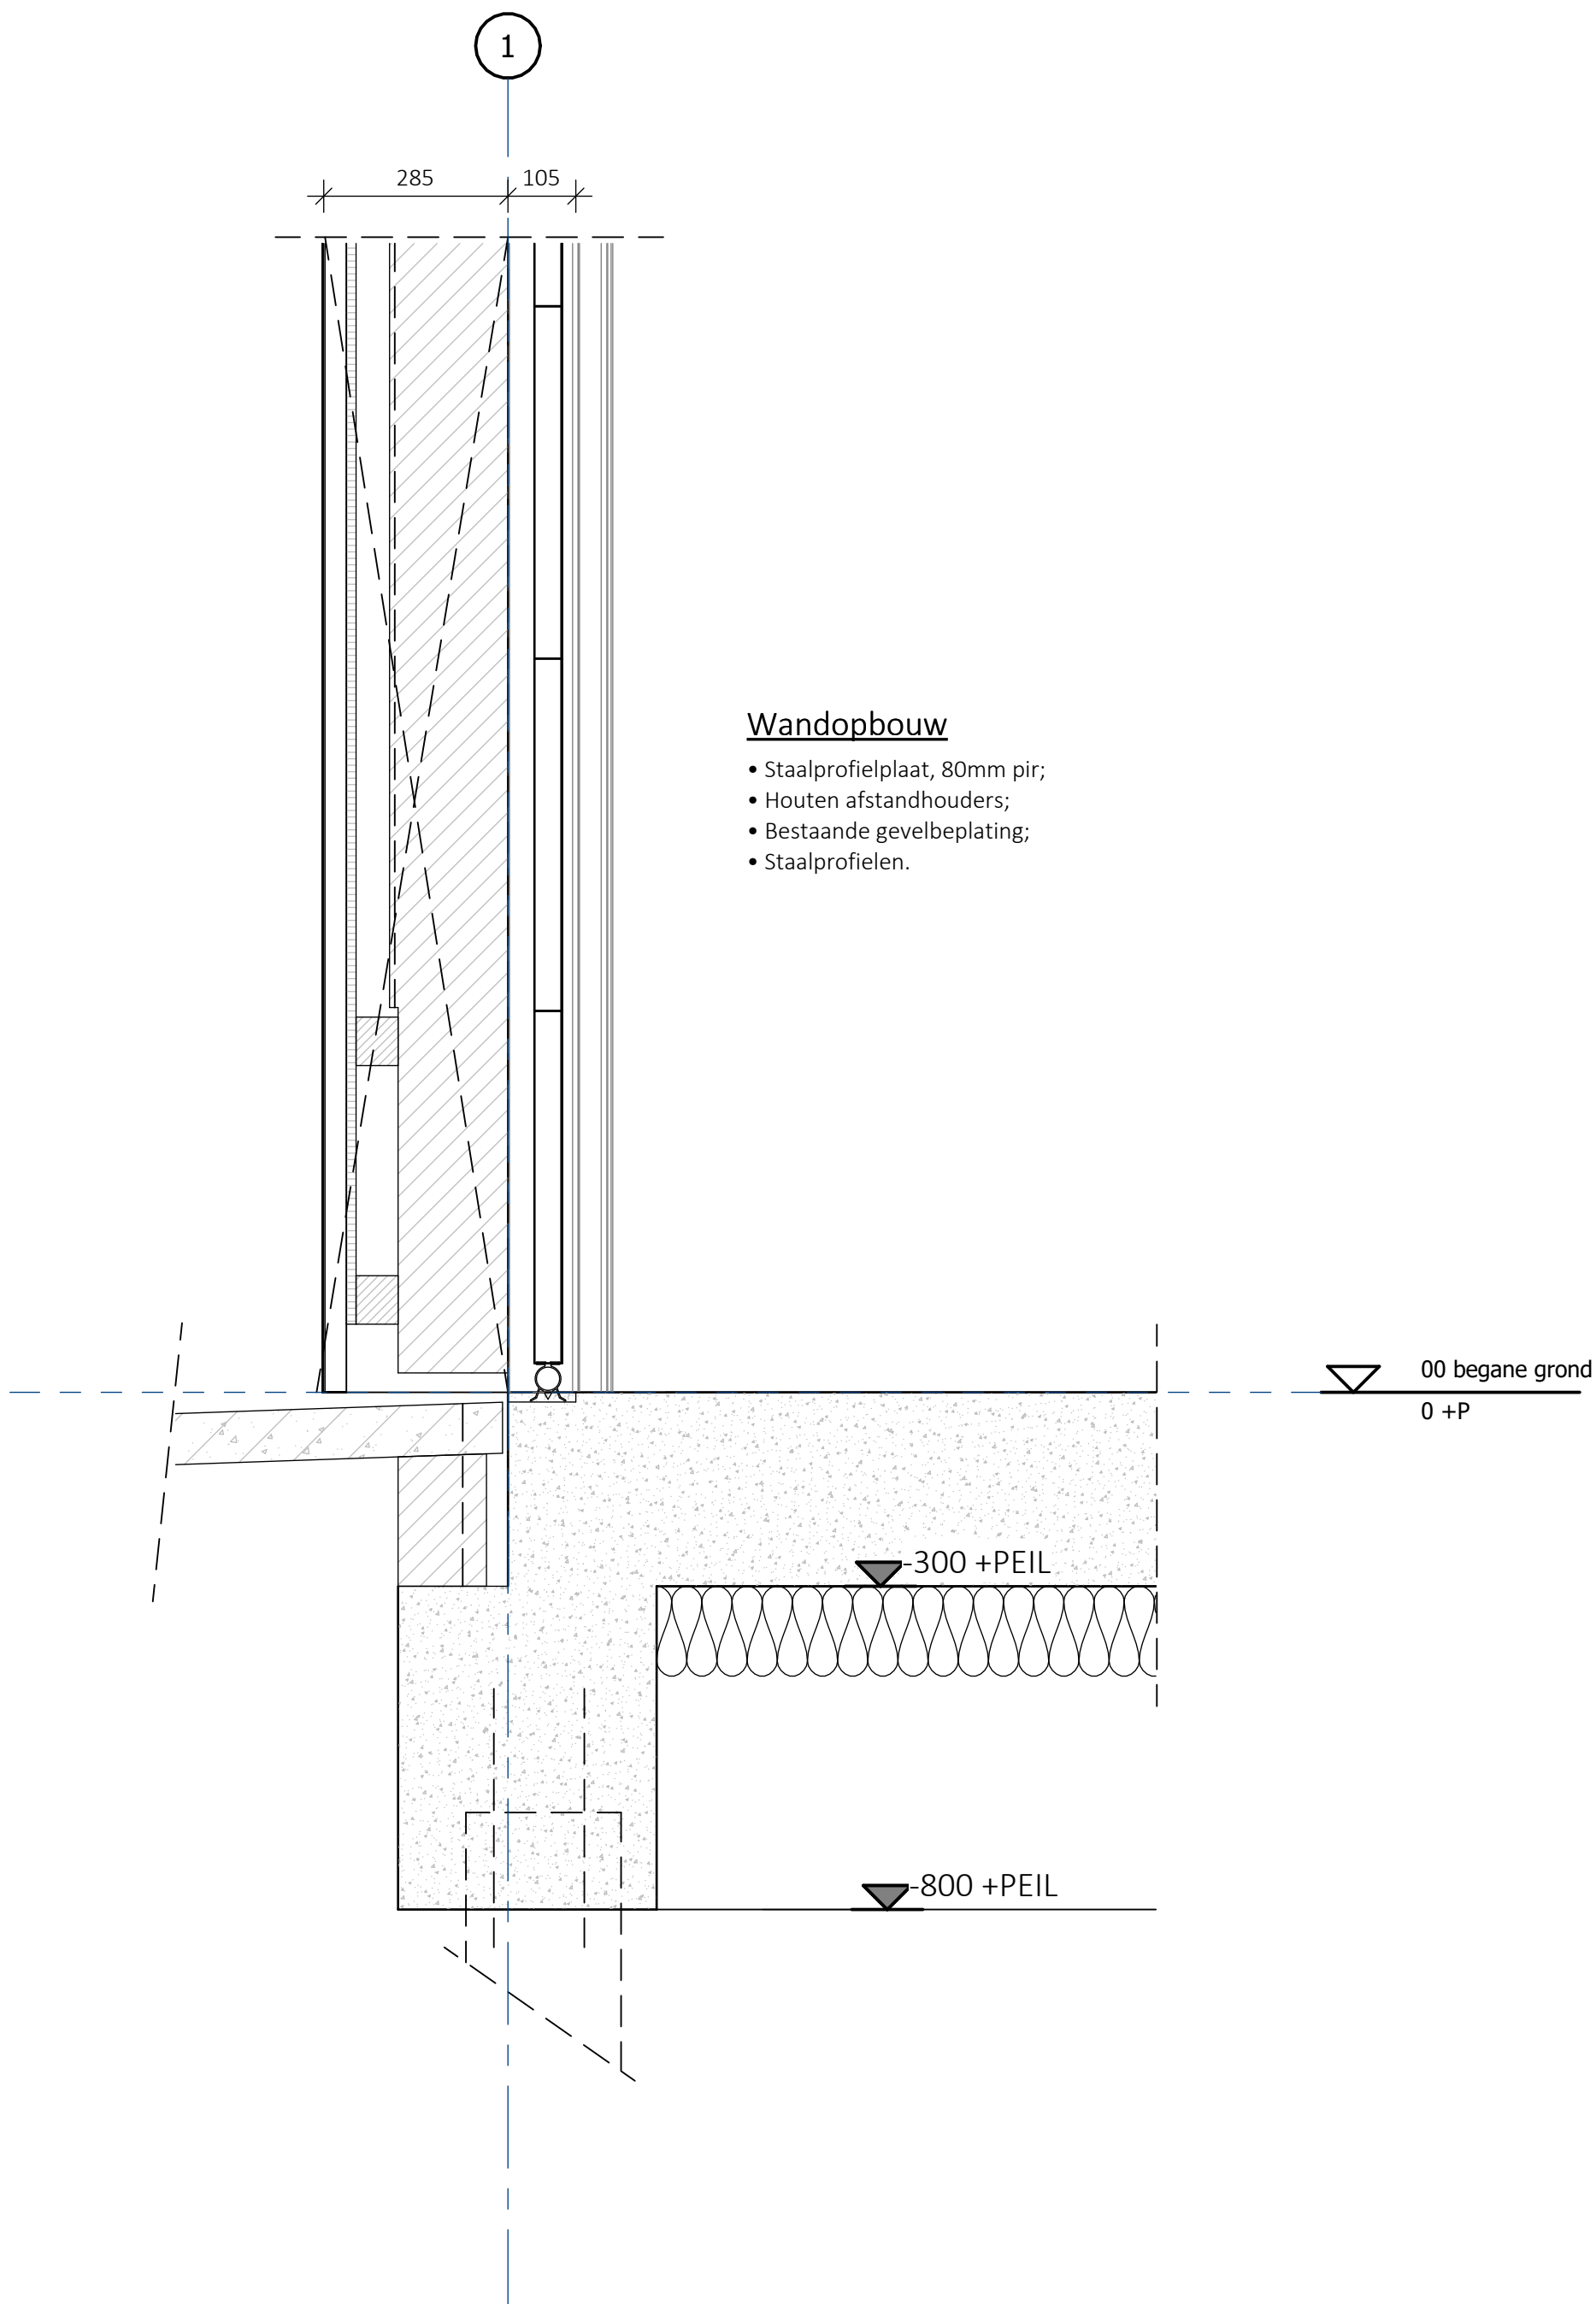

Detail 03 - Overheaddeuren A.

Schaal: 1:10

Datum: 08-11-2021