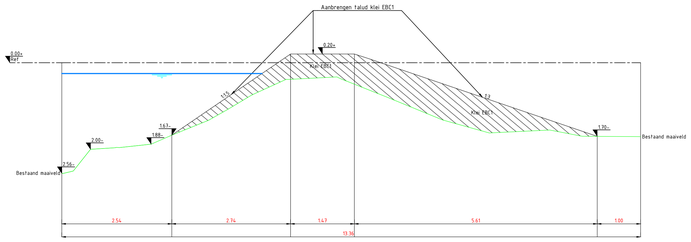

DOORSNEDE 01
SCHAAL 1 : 50
101-01

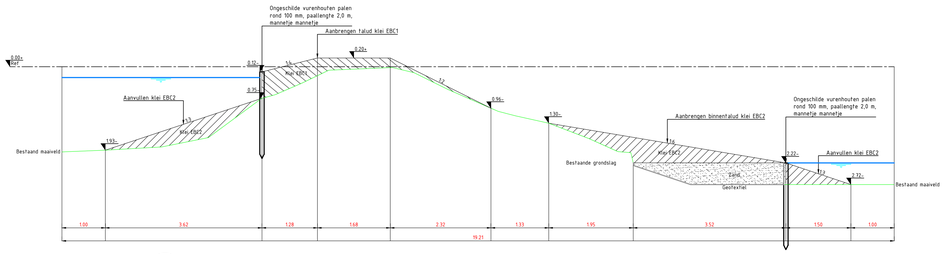

DOORSNEDE 02
SCHAAL 1 : 50
101-01

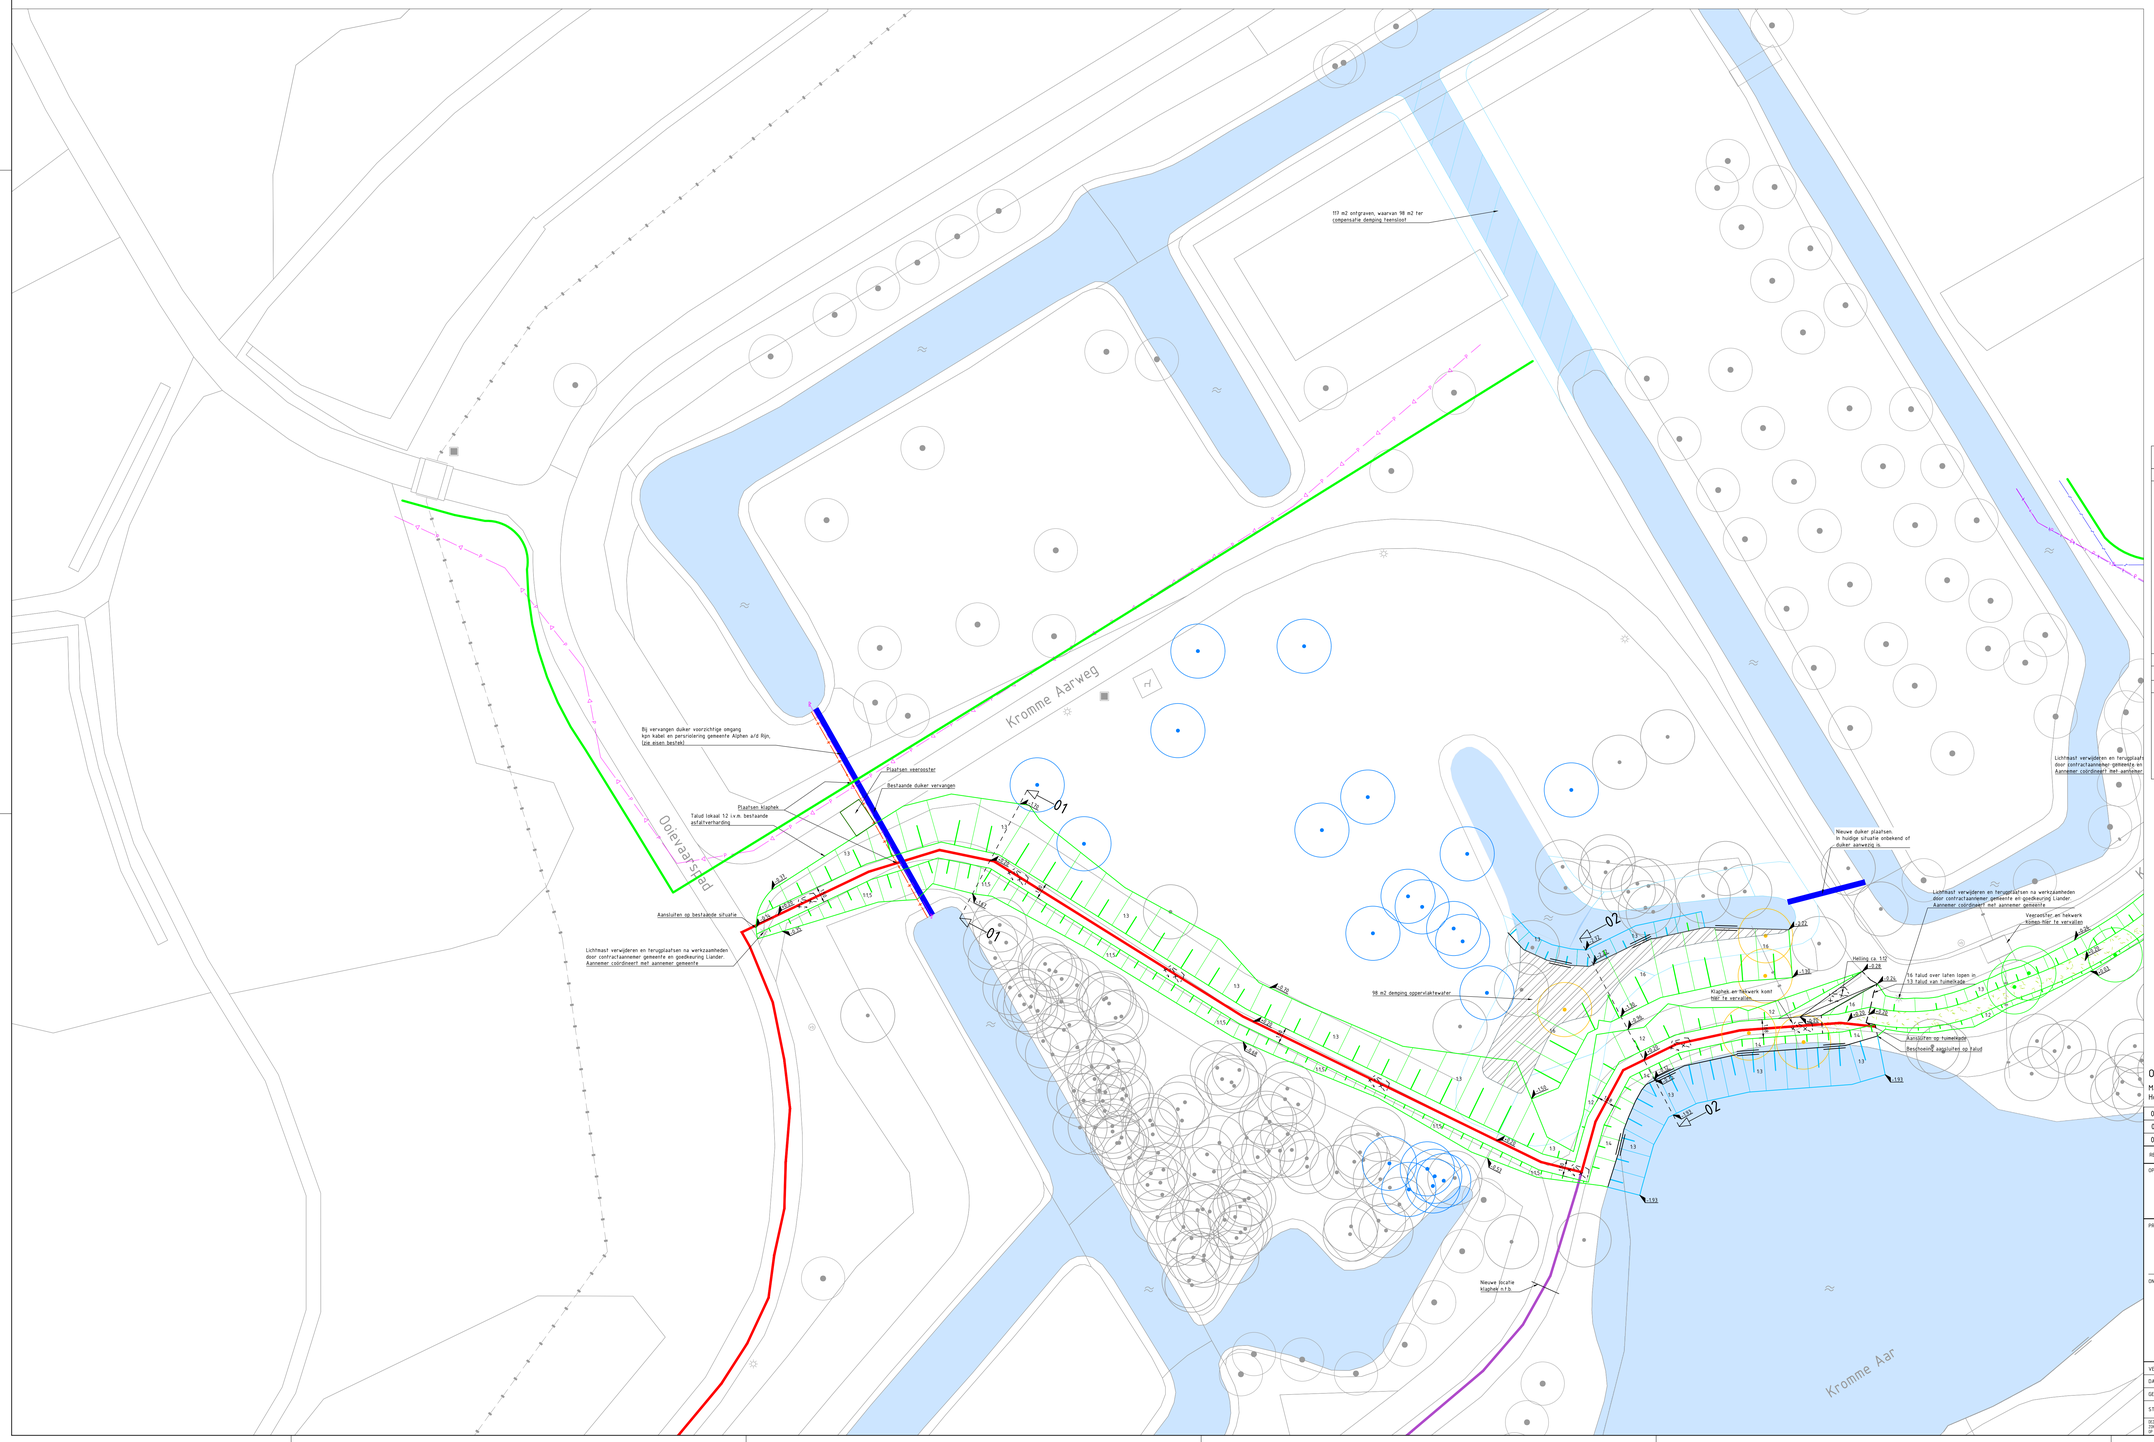

Legenda

Geometrie	Omschrijving	Status
	Talud	Nieuw
	Onderwater talud	Nieuw
	Beschoeiing	Nieuw
	Wildrooster	Nieuw
	Klaphek	Nieuw
	Afrastering, houten palen i.c.m. prikkeldraad	Nieuw
	Materiaalgrens	Nieuw
	Voorstel nieuwe ligging regionale waterkering	Nieuw
	Voorstel bestaande kade te laten vervallen	Bestaand
	Duiker	Bestaand
	Rioolleiding onder druk (gemeente Alphen aan den Rijn)	Bestaand
	Kabelbed Data (KPN)	Bestaand

Arcering	Omschrijving	Status
	Gras	Nieuw

Symbool	Omschrijving	Status
	Houtsnippers	Nieuw
	Lichtmast	Bestaand
	Ecologisch waardevolle bomen	Bestaand
	Niet ecologisch waardevolle bomen	Bestaand
	Mogelijk te kappen bomen	Bestaand
	Water	Bestaand

Opmerkingen:
Maten in meters tenzij anders vermeld
Hoogte maten in meters t.o.v. N.A.P

REV.	DATUM	OMSCHRIJVING REVISIE	GETEKEND		GECONTR.		GEZIEN	
02	09-09-2021	Opmerkingen OG & gemeente Alphen aan den Rijn verwerkt	SKL		RvdM		RvdM	
01	16-07-2021	Toevoeging afrastering, houtsnippers en taluds	ABa		RvdM		RvdM	
00	06-06-2021	Eerste uitgave	ABa		RvdM		RvdM	

OPDRGEVER: Hoogheemraadschap van Rijnland
Archimedesweg 1, 2233 CM
Leiden

Hoogheemraadschap van Rijnland

PROJECT: Kadeverbetering Oudshoorn-Zuid te Alphen aan den Rijn

ONDERDEEL: Definitief ontwerp
Nieuwe situatie Fase 1 extra

iv-Infra b.v.
Trapezium 322
3364 DL Sliedrecht
Nederland
T +31 88 963 3200
www.iv-infra.nl

VERSIE:	02		
DATUM:	16-07-2021	GECONTROLEERD:	RvdM
GETEKEND:	ABa	GEZIEN:	RvdM
STATUS:	Definitief	SCHAAL:	1:200/1:50
FORMAAT:	A0		

PROJECTNR. INFR201035
TEKENINGNR. 101
BLADNR. 1 van 2

DEZE TEKENING IS EIGENDOM VAN iv-infra b.v.
ZONDER SCHRIFTELIJKE TOESTEMMING VAN DE EIGENAAR MAG DEZE OP GENEREI WIJZE WORDEN GEKOPIEERD OF OPENBAAR GEMAAKT.

K:\Kad.verb\101\101-D-Nieuw situatie Fase 2.dwg