
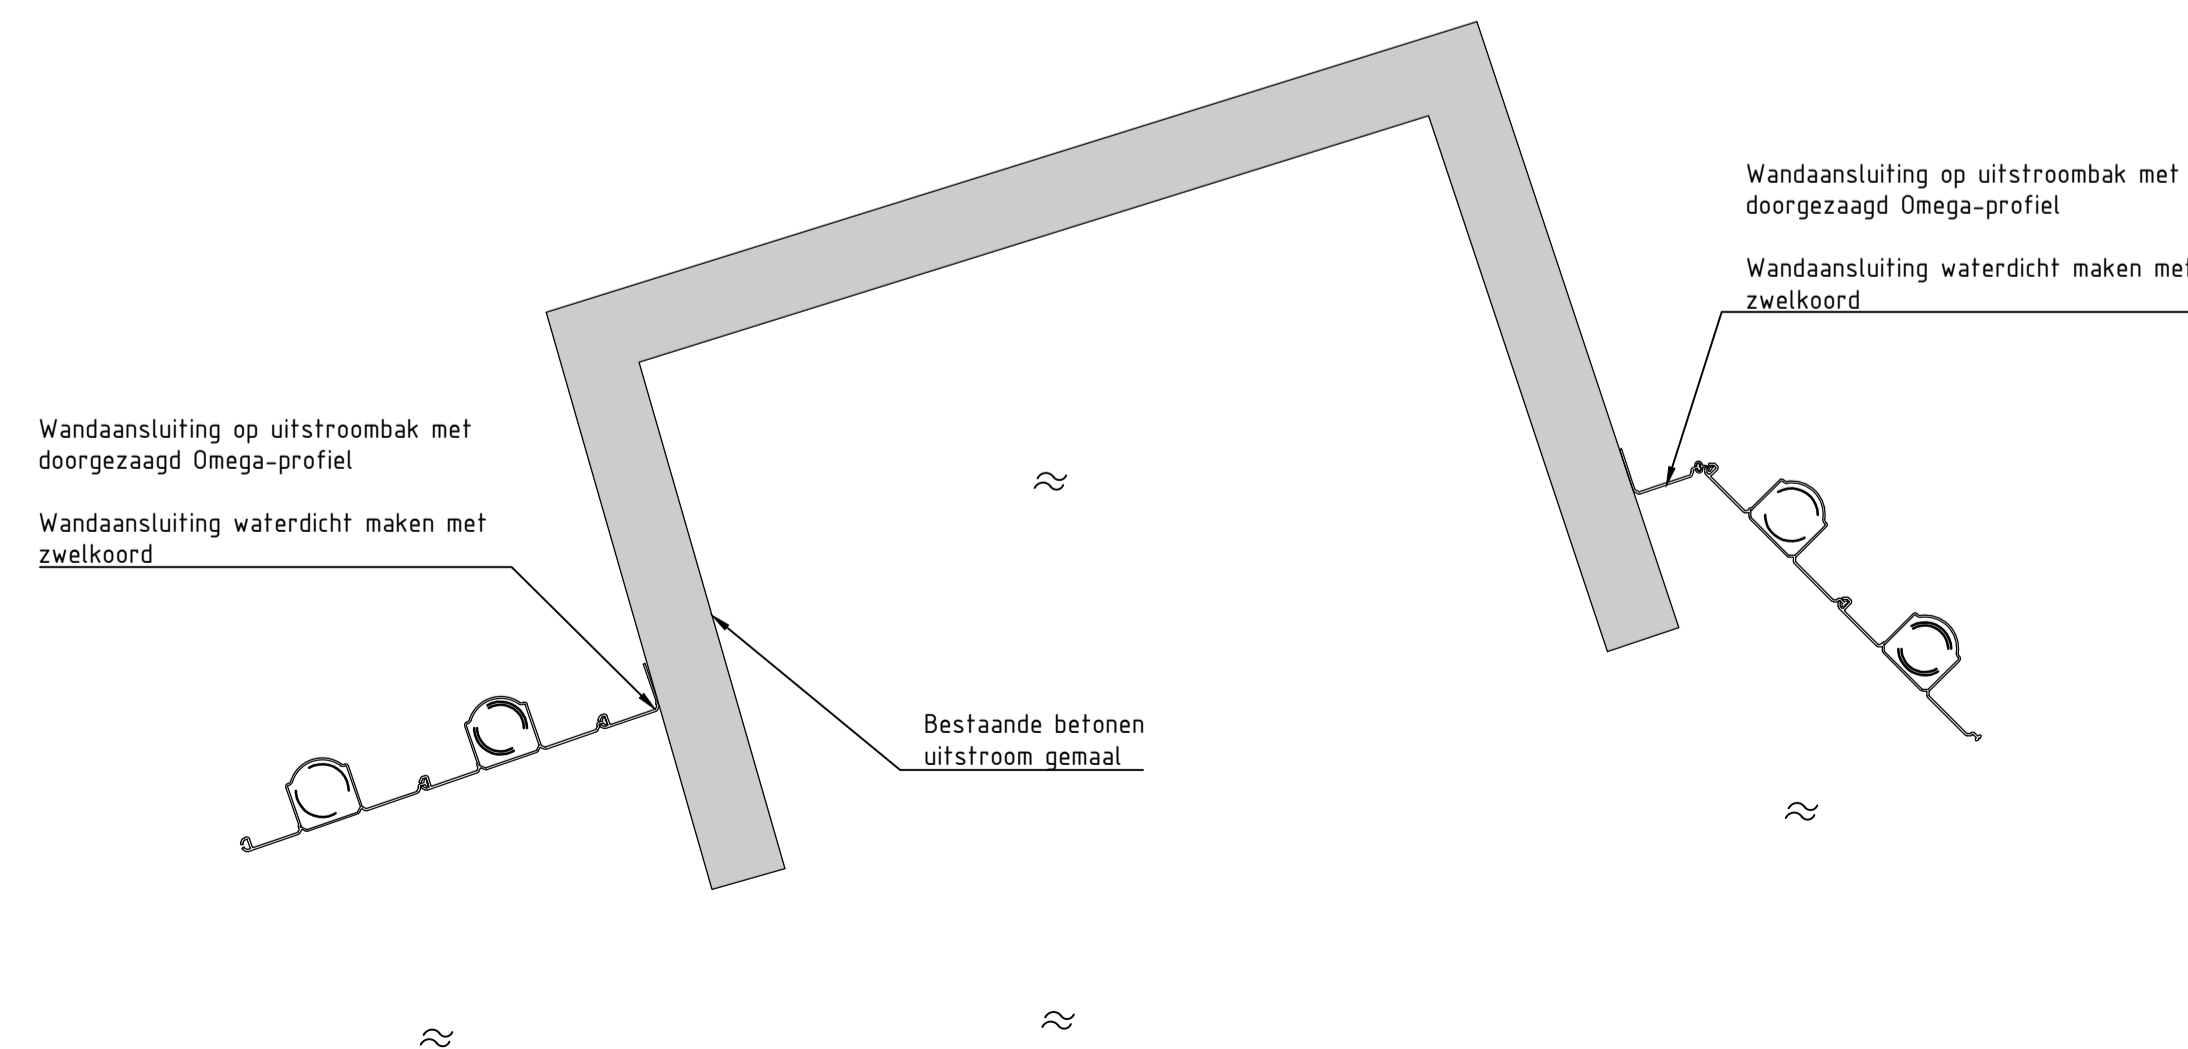
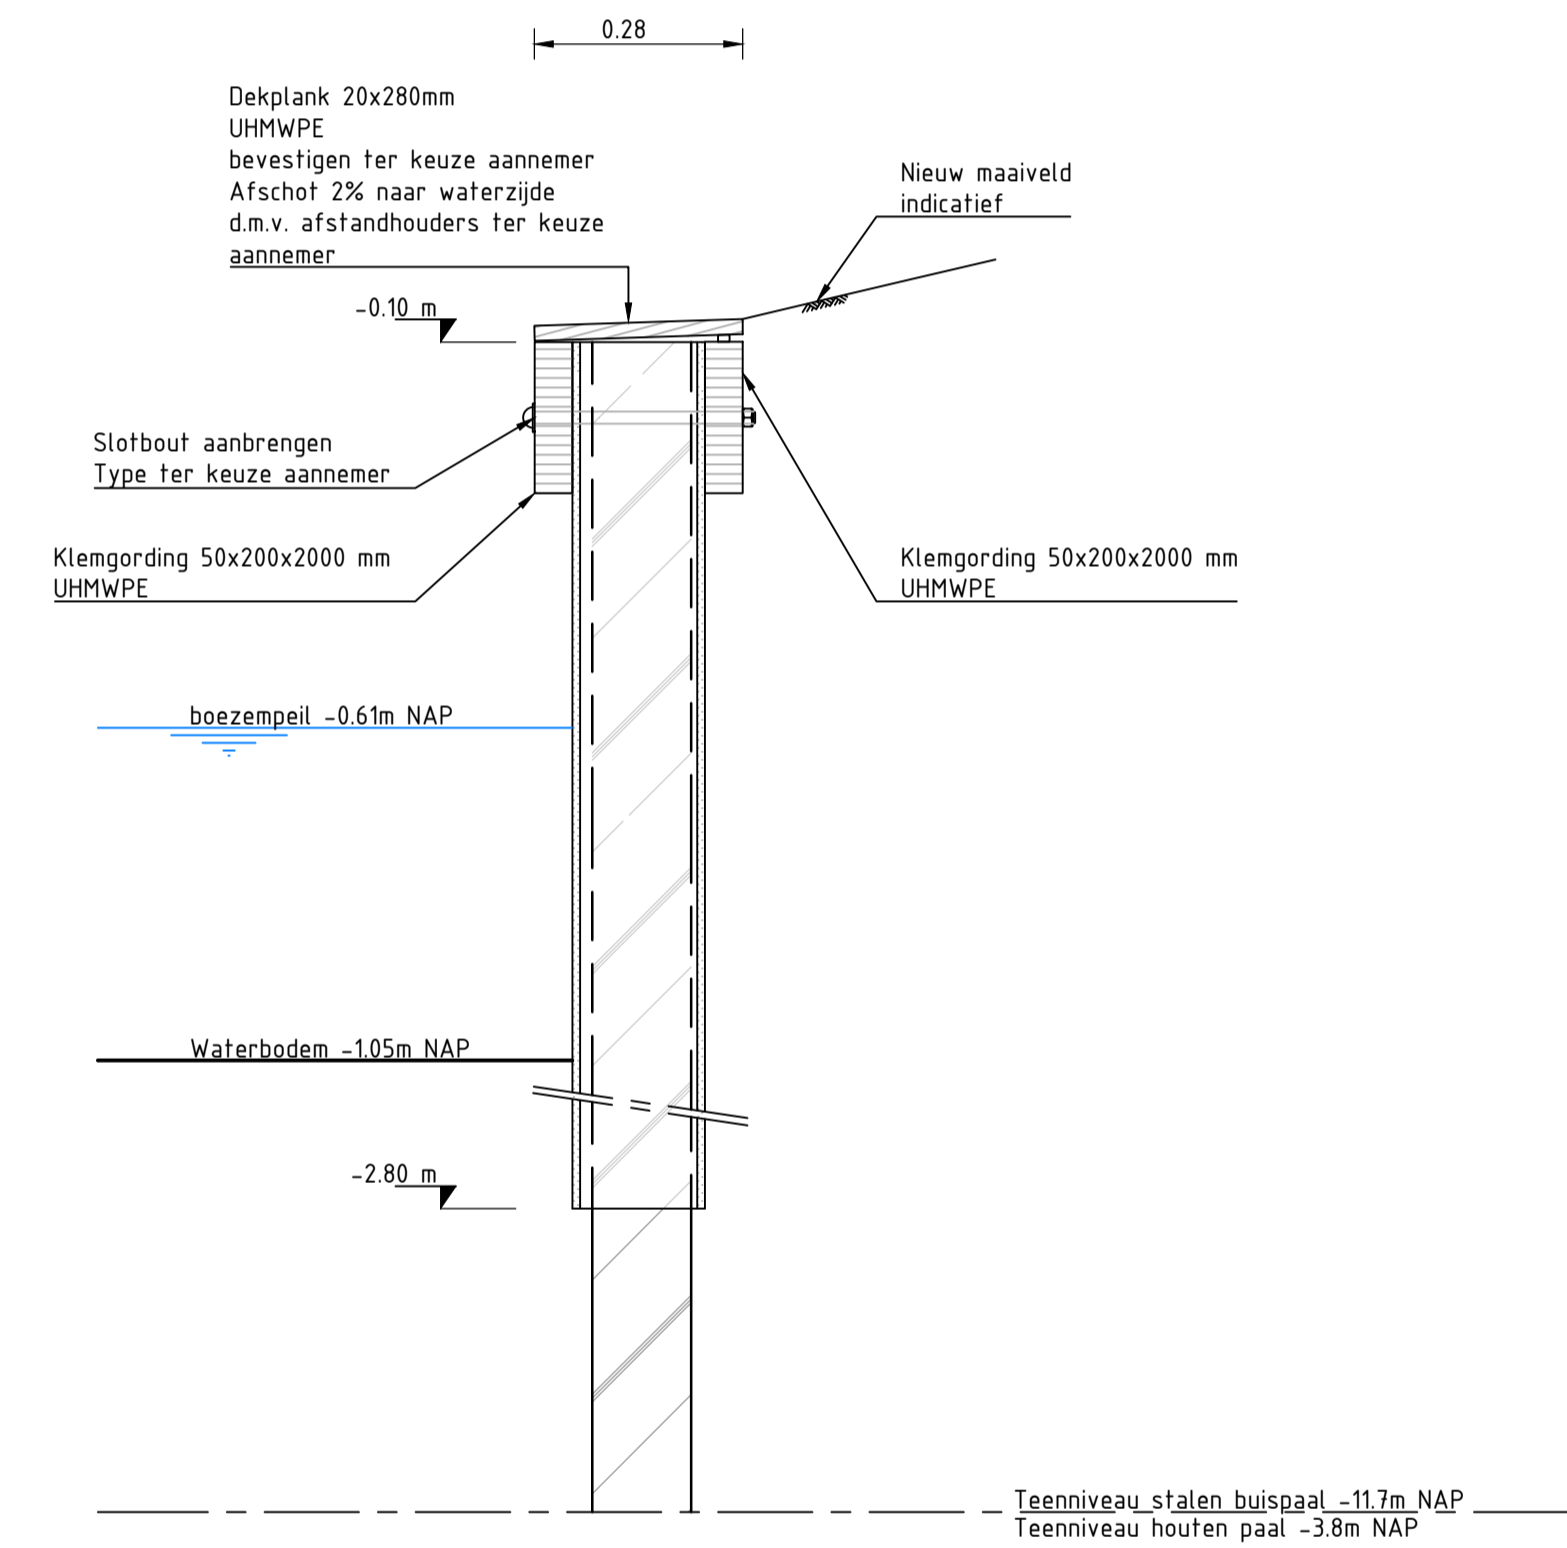


Bovenaanzicht prolock damwand
Schaal 1:10

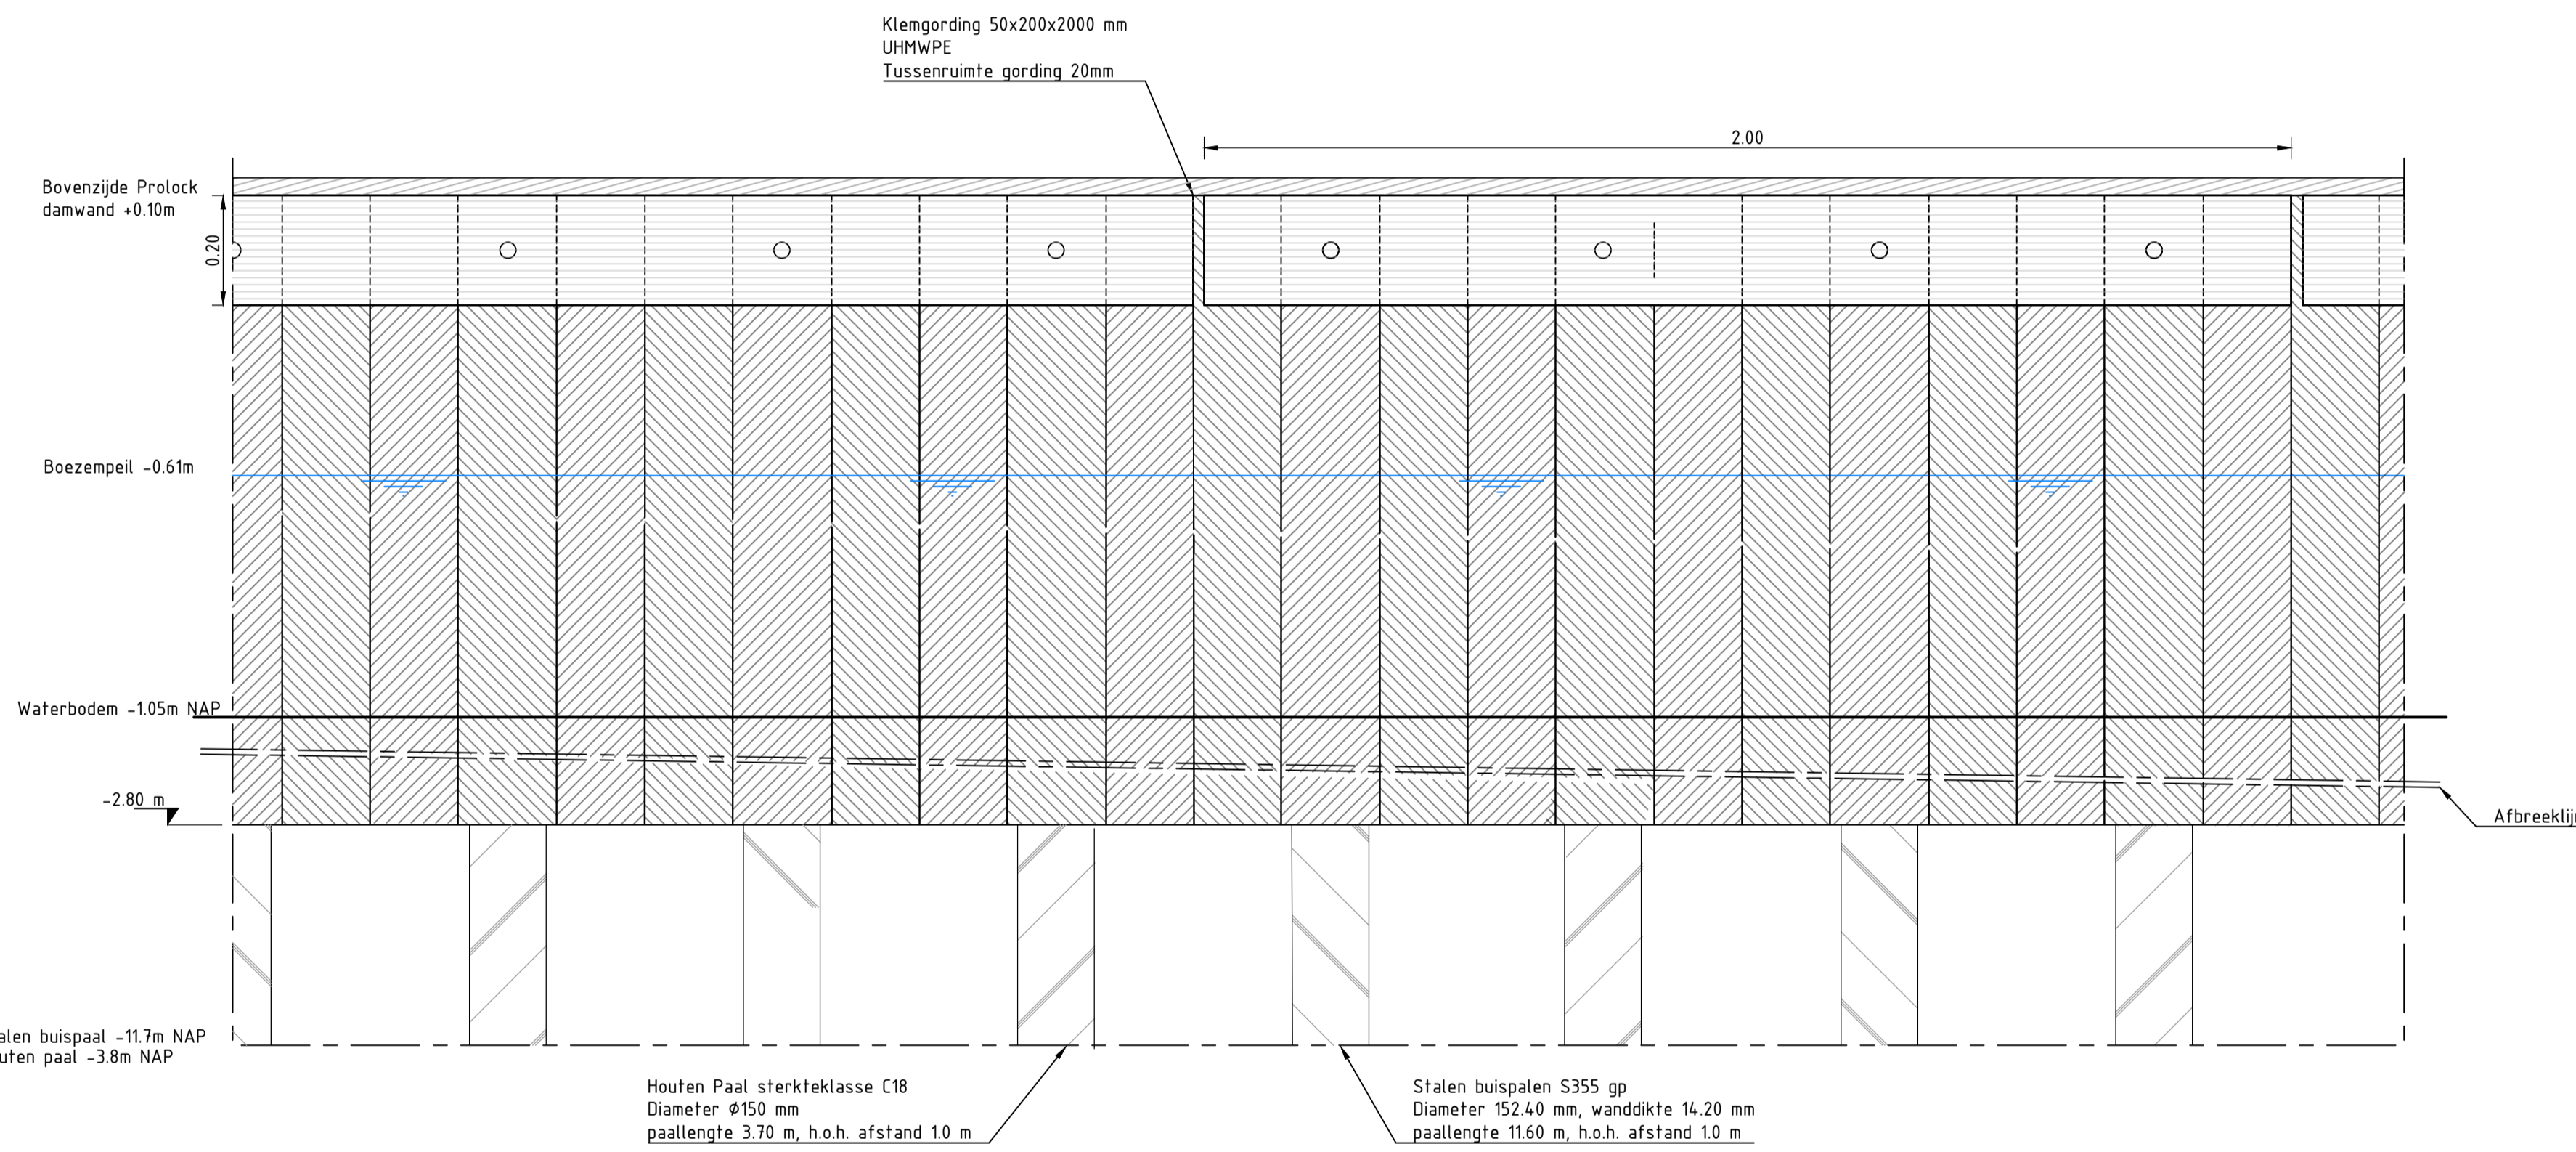

Detail aansluiting Prolock damwand/bestaande betonnen uitstroom gemaal
Schaal 1:20

Opmerkingen:
Maten in meters tenzij anders vermeld
Hoogte maten in meters t.o.v. N.A.P.

00	16-07-2021	Eerste uitgave	SKL	PD	RvdM
----	------------	----------------	-----	----	------

OPDR. GEVER	Hoogheemraadschap van Rijnland Archimedesweg 1, 2233 CM Leiden	
-------------	--	--

PROJECT	Kadeverbetering Oudshoorn-Zuid Alphen aan den Rijn	
ONDERDEEL	Details Prolock Damwand	iv-infra b.v. Trapezium 322 3364 DL Sliedrecht Nederland T +31 88 943 3200 www.iv-infra.nl

VERSIE	00 Eerste Uitgave	PROJECTNR.	INFR201035
DATUM	16-07-2021	TEKENINGNR.	204
GETEKEND	SKL	BLADNR.	1 van 2
GEZIEEN	RvdM		
STATUS	Definitief		
SCHAAL	1:10		
FORMAAT	A1		