


Vooranzicht
Schaal 1:20

Damwand AZ17-700, gestaffeld 2 maal dubbel kort en 1 maal dubbel lang
Staalkwaliteit S270 GP
Damwand onder maaiveld afwerken op N.A.P. -0,10 m
Grindmat aanbrengen over kop damwand
Niveau teen damwand korte planken N.A.P. -5,60 m
Niveau teen damwand lange planken N.A.P. -12,80 m

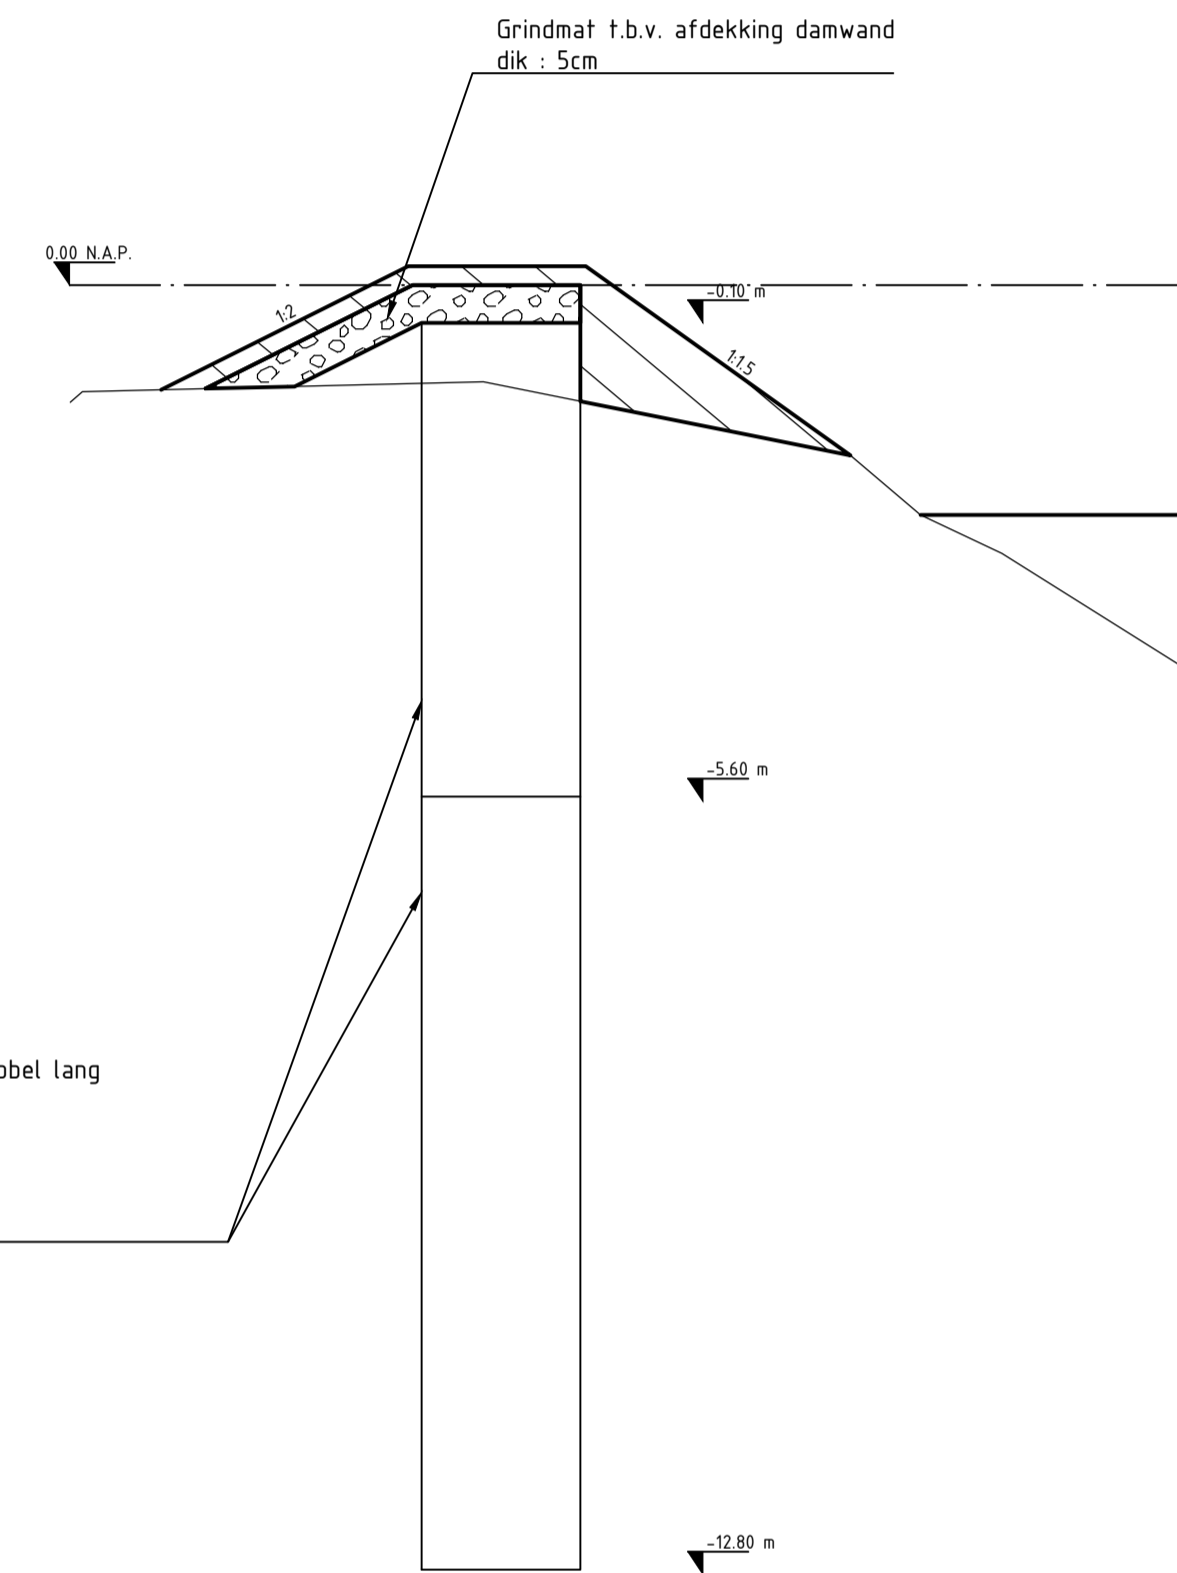

Zijaanzicht
Schaal 1:20

Damwand AZ17-700, gestaffeld 2 maal dubbel kort en 1 maal dubbel lang
Staalkwaliteit S270 GP
Damwand onder maaiveld afwerken op N.A.P. -0,10 m
Grindmat aanbrengen over kop damwand
Niveau teen damwand korte planken N.A.P. -5,60 m
Niveau teen damwand lange planken N.A.P. -12,80 m

Opmerkingen:
Maten in meters tenzij anders vermeld
Hoogte maten in meters t.o.v. N.A.P.

REV.	DATUM	OMSCHRIJVING REVISIE	GETEKEND	GECONTR.	GEZIEN
00	16-07-2021	Eerste uitgave	SKL	PD	RvdM

OPDR. GEVER: Hoogheemraadschap van Rijnland
Archimedesweg 1, 2233 CM
Leiden



PROJECT: Kadeverbetering Oudshoorn-Zuid
Alphen aan den Rijn

ONDERDEEL: Details
Stalen Damwand



VERSIE: 00 Eerste Uitgave	GECONTROLEERD: PD	PROJECTNR: INFR201035
DATUM: 16-07-2021	GEZIEN: RvdM	TEKENINGNR: 204
GETEKEND: SKL	SCHAAL: 1:20	BLADNR: 2 van 2
STATUS: Definitief	FORMAAT: A1	

N:\INFRO\2025_HRC_Oudshoorn_Zuid_Fase_2\Markt\INFRO2025-204-00-Detalle_Project_Damwand.dwg