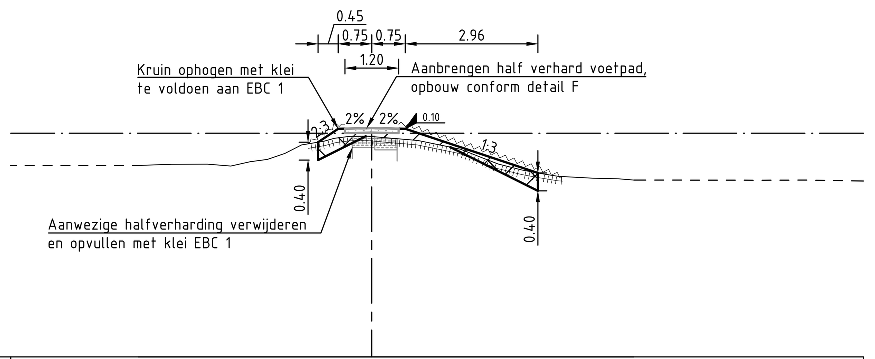

MV/Bodem	-0.72	-0.69	-0.69	-0.73	-0.64	-0.59	-0.45	-0.26	-0.11	-0.18	-0.07	-0.07	-0.11	-0.16	-0.26	-0.36	-0.54	-0.69	-0.82	-0.90	-0.96	-0.98	-1.00	-1.02	-1.05
Afstand	11.08	10.34	9.53	9.01	8.58	8.19	7.80	7.43	6.70	6.92	6.35	5.94	5.49	4.83	4.35	3.88	3.42	3.03	2.52	2.08	1.69	1.32	0.93	0.34	0.00

DWARSPROFIEL 011

Kadevak 208-042-00009
Schaal 1:100

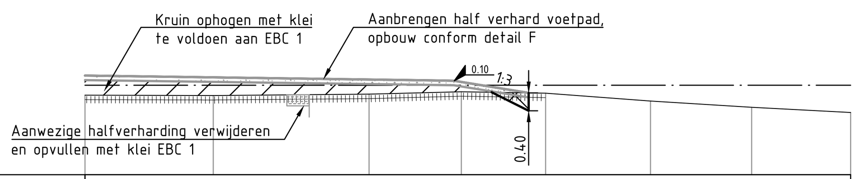

MV/Bodem	-0.22	-0.23	-0.20	-0.15	-0.18	-0.35	-0.49	-0.61
Afstand	0.00	2.87	6.35	8.41	10.29	12.64	14.90	17.11

DWARSPROFIEL 012

Kadevak 208-042-00009
Schaal 1:100

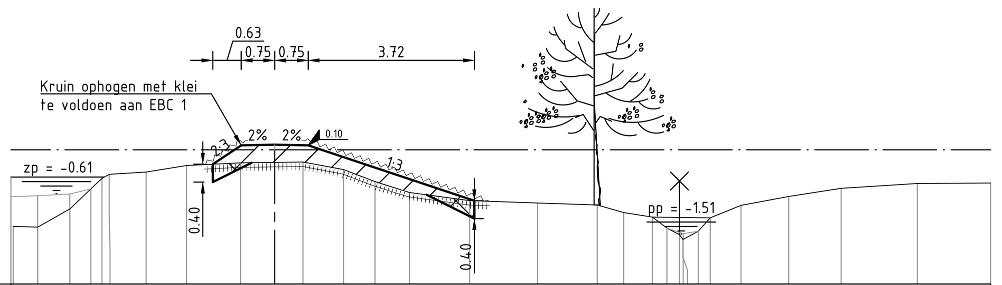

MV/Bodem	-1.71	-1.73	-1.32	-0.87	-0.64	-0.55	-0.50	-0.35	-0.29	-0.27	-0.44	-0.71	-0.95	-1.14	-1.19	-1.23	-1.40	-1.51	-1.75	-1.90	-2.07	-1.82	-1.52	-1.24	-1.04	-0.86	-0.75	-0.74
Afstand	0.00	0.55	1.27	1.74	1.98	2.15	2.97	3.88	5.08	6.48	7.39	8.09	8.86	10.21	11.72	13.06	13.66	14.30	14.62	14.90	14.98	15.32	15.59	16.28	17.35	18.52	20.22	21.86
Slib	-1.05	-1.03	-0.99	-1.87																								
Afstand	-0.05	0.54	1.26	14.98																								

DWARSPROFIEL 013

Kadevak 208-042-00009
Schaal 1:100

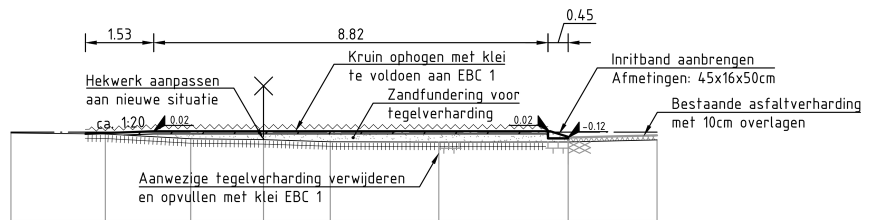

MV/Bodem	-0.02	-0.04	-0.15	-0.17	-0.22	-0.22	-0.22	-0.11
Afstand	0.00	2.11	4.02	5.65	7.14	9.57	12.46	14.45

DWARSPROFIEL 014

Kadevak 208-042-00009
Schaal 1:100

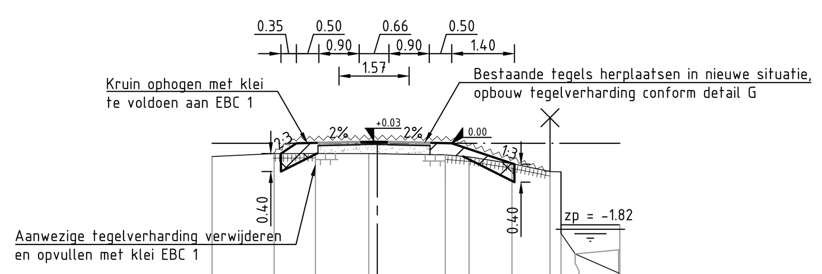

MV/Bodem	-0.30	-0.23	-0.23	-0.23	-0.26	-0.31	-0.46	-0.63	-0.64	-2.01	-2.47	-2.90
Afstand	0.00	1.39	2.31	3.50	5.21	5.74	6.70	7.55	7.80	7.82	8.11	9.09
Slib	-2.38											
Afstand	9.08											

DWARSPROFIEL 015

Kadevak 208-042-00009
Schaal 1:100

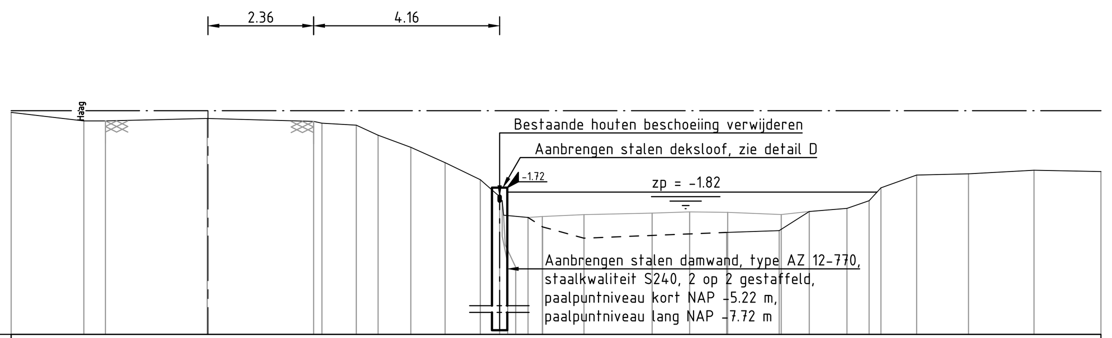

MV/Bodem	-0.04	-0.23	-0.23	-0.17	-0.28	-0.26	-0.32	-0.55	-0.82	-1.16	-1.54	-1.92	-2.01	-2.34	-2.39	-2.60	-2.85	-2.72	-2.68	-2.25	-2.18	-2.07	-1.72	-1.44	-1.41	-1.33	-1.36
Afstand	0.00	1.63	2.11	4.38	6.95	6.76	7.72	8.20	8.94	9.70	10.49	10.92	10.98	11.01	11.56	11.88	12.81	16.00	17.17	17.85	18.69	19.18	19.45	20.25	21.41	22.87	24.31
Slib	-2.37	-2.32	-2.29	-2.26	-2.27	-2.32																					
Afstand	11.88	12.81	14.33	15.17	16.02	17.22																					

DWARSPROFIEL 016

Kadevak 208-042-00010
Schaal 1:100

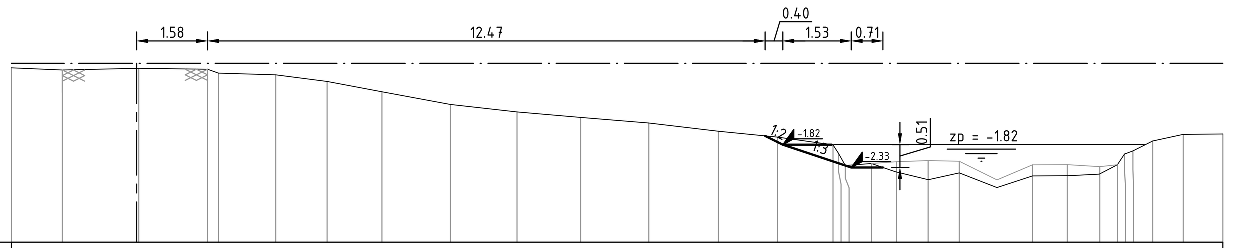

MV/Bodem	-0.10	-0.15	-0.11	-0.22	-0.13	-0.26	-0.41	-0.64	-0.92	-1.09	-1.21	-1.34	-1.52	-1.65	-1.82	-2.01	-2.29	-2.24	-2.42	-2.60	-2.45	-2.78	-2.52	-2.52	-2.48	-2.27	-2.03	-1.96	-1.74	-1.59	-1.58
Afstand	0.00	1.14	2.85	4.63	4.39	5.91	7.06	8.28	9.81	11.31	12.73	14.25	15.81	17.13	18.37	18.49	18.65	19.23	19.76	20.50	21.19	22.04	22.83	23.63	24.32	24.73	24.89	25.08	25.52	26.20	27.09
Slib	-2.20	-2.18	-2.19	-2.61	-2.27	-2.27	-2.31																								
Afstand	19.79	20.50	21.19	22.04	22.83	23.61	24.33																								

DWARSPROFIEL 017

Kadevak 208-042-00010
Schaal 1:100

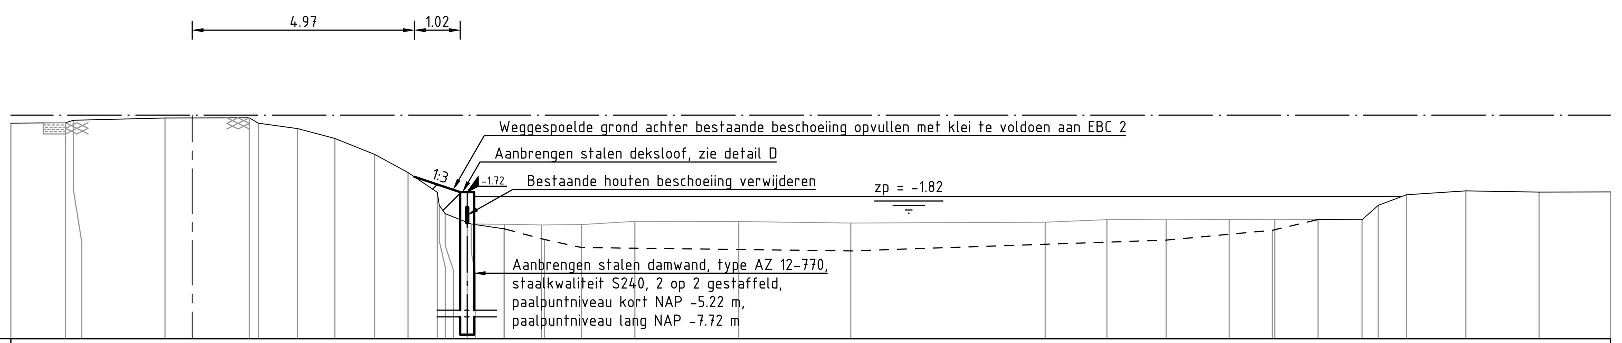

MV/Bodem	-0.18	-0.17	-0.11	-0.06	-0.06	-0.18	-0.30	-0.52	-0.88	-1.28	-1.72	-2.02	-2.20	-2.07	-2.43	-2.54	-2.78	-2.96	-3.00	-3.04	-2.79	-2.57	-2.34	-2.34	-2.02	-1.78	-1.69	-1.72	-1.72
Afstand	0.00	1.22	1.40	3.45	5.33	5.53	6.41	7.24	8.13	8.88	9.53	9.58	9.71	10.20	10.29	11.03	11.93	12.76	16.27	18.78	25.83	28.20	29.23	30.21	30.57	31.20	32.53	34.17	35.76
Slib	-2.44	-2.46	-2.45	-2.38	-2.38	-2.41	-2.39	-2.34	-2.33	-2.34	-2.34																		
Afstand	11.04	11.87	12.76	13.95	16.27	18.78	23.13	24.51	25.83	27.24	28.25																		

DWARSPROFIEL 018

Kadevak 208-042-00010
Schaal 1:100

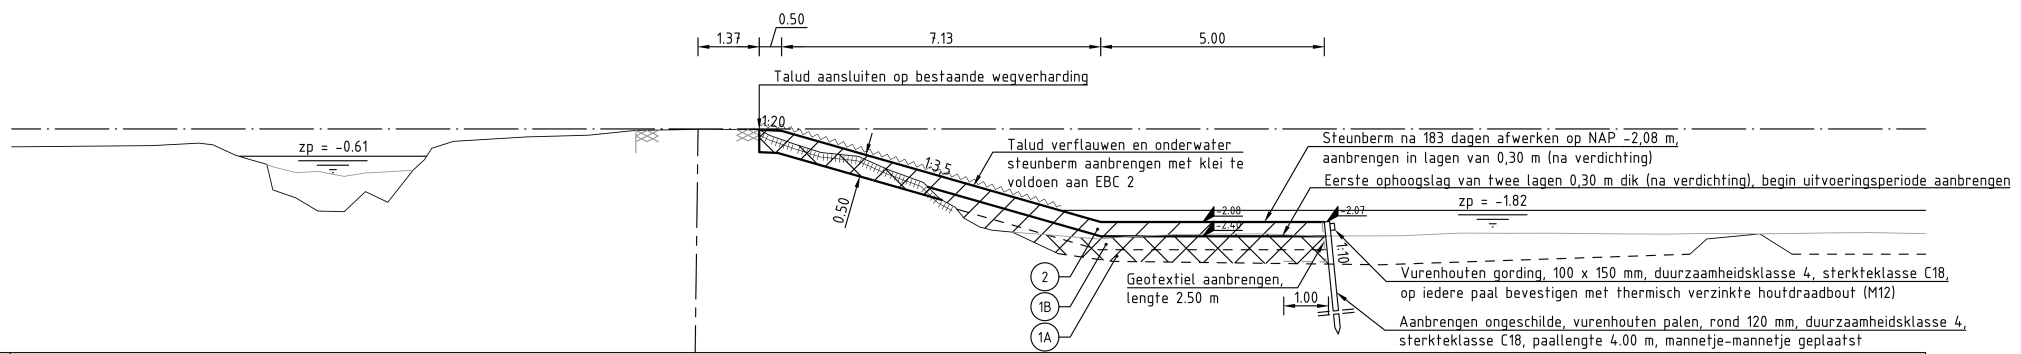

MV/Bodem	-0.40	-0.37	-0.32	-0.35	-0.58	-0.69	-0.78	-1.36	-1.54	-1.84	-1.85	-1.40	-1.64	-0.92	-0.69	-0.43	-0.28	-0.18	-0.14	-0.03	-0.01	-0.02	-0.15	-0.35	-0.53	-0.61	-0.92	-1.20	-1.56	-1.75	-2.00	-2.19	-2.26	-2.31	-2.79	-2.96	-3.04	-2.46	-2.35	-2.80	-2.80
Afstand	42.81	39.67	38.63	38.32	37.81	37.47	37.11	36.97	36.45	35.96	35.38	34.90	34.40	33.84	33.58	33.42	32.93	31.29	29.91	28.85	27.37	26.10	25.86	25.27	24.71	23.88	23.20	22.43	22.05	21.72	21.51	21.16	20.88	20.44	19.41	18.19	12.17	4.91	3.72	2.98	0.02
Slib	-0.85	-0.98	-0.95	-1.06	-0.98	-0.96	-2.38	-2.46	-2.40	-2.36	-2.35	-2.35	-2.39	-2.39	-2.33	-2.33	-2.33	-2.34	-2.35	-2.34	-2.32	-2.32	-2.34																		
Afstand	36.97	36.45	35.96	35.38	34.90	34.40	19.41	18.53	17.73	16.76	15.78	14.79	13.62	11.77	10.42	9.39	8.34	7.14	5.79	4.91	2.29	1.23	0.02																		

DWARSPROFIEL 019

Kadevak 208-042-00010
Schaal 1:100

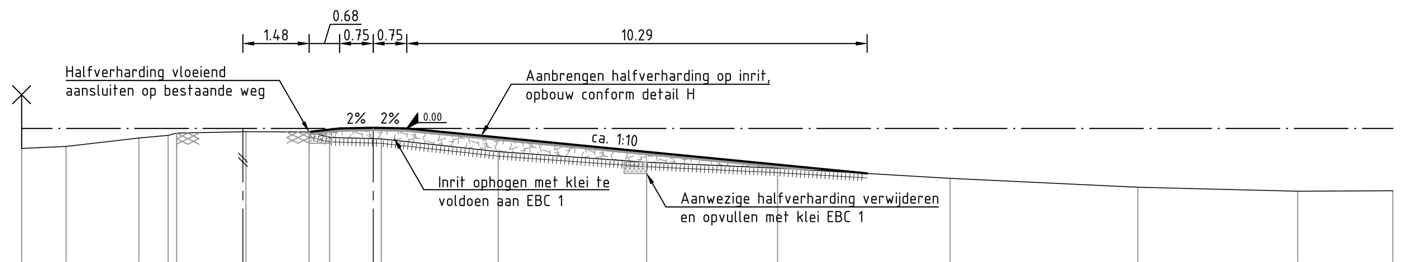

MV/Bodem	-0.45	-0.40	-0.21	-0.10	-0.15	-0.07	-0.08	-0.20	-0.23	-0.52	-0.75	-0.89	-1.11	-1.31	-1.40	-1.39
Afstand	0.00	0.99	2.62	3.46	3.28	5.01	6.43	6.89	8.04	10.65	13.97	16.90	20.76	24.96	28.53	30.68

DWARSPROFIEL 020

Kadevak 208-042-00001C
Schaal 1:100

LEGENDA

- NAP-lijn
- Bestaande maaiveld o.b.v. GPS inmeting
- Meting slib
- Bestaande situatie o.b.v. AHN3 of legger
- Te vervallen leggerlijn
- Huidige te hanteren/voorstel nieuwe leggerlijn
- Ontwerp grondwerk
- Waterlijn
- Doorsnede bestaande asfaltverharding
- Doorsnede bestaande betontegels
- Doorsnede bestaande halfverharding
- Bestaand hekwerk (niet op schaal)
- Bestaande boom (niet op schaal)
- Toplaag ontgraven
- Toplaag aanbrengen
- Grond aanbrengen
- Grond ontgraven
- Grond ontgraven en aanbrengen
- Plit aanbrengen
- Halfverharding aanbrengen
- Zand aanbrengen
- Betongranulaat aanbrengen

Maten in meters, tenzij anders vermeld
Materiaalmeten in millimeters, tenzij anders vermeld
Diameters in millimeters, tenzij anders vermeld
Hoogtematen in meters t.o.v. N.A.P., tenzij anders vermeld
Ligging bestaande kabels en leidingen ter indicatie ingetekend

Wijz.	Datum	Get.	Omschrijving:

Project: Kadeverbetering Waarder- en Veerpolder
Opdrachtgever: Hoogheemraadschap van Rijnland
Omschrijving: Dwarsprofielen definitief ontwerp

Besteknummer: NL202014180-B1
Gec. (projectleider) | Gec. (controleur)

rps MAKING COMPLEX EASY
Waterveiligheid en waterbouw
Elektronicaweg 2, 2628 XG Delft
Postbus 5094, 2600 GB Delft
T +31 15 750 16 00
W www.rps.nl

Projectnummer:	NL202014180
Projectleider:	J. Molenaar
Auteur:	J. Anthonisse
Fase:	DO/Bestek
Logo opdrachtgever:	Hoogheemraadschap van Rijnland

Formaat:	A0
Schaal:	1:100
Status:	Concept
Datum:	30-11-2021
Blad:	2 van 3 bladen
Nummer:	NL202014180-005
Wijz:	

NL202014180-01.dwg