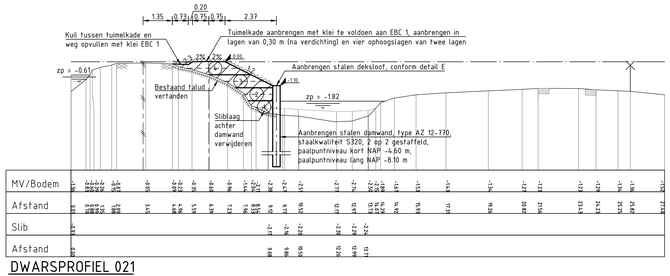

DWARSPROFIEL 021

Kadevak 208-042-00001C
Schaal 1:100

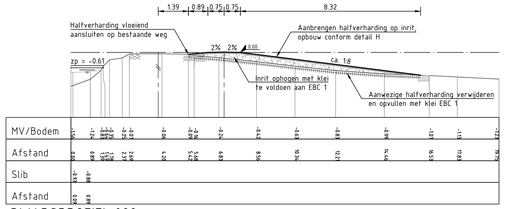

DWARSPROFIEL 022

Kadevak 208-042-00001C
Schaal 1:100

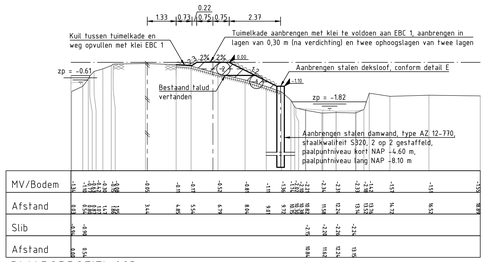

DWARSPROFIEL 023

Kadevak 208-042-00001C
Schaal 1:100

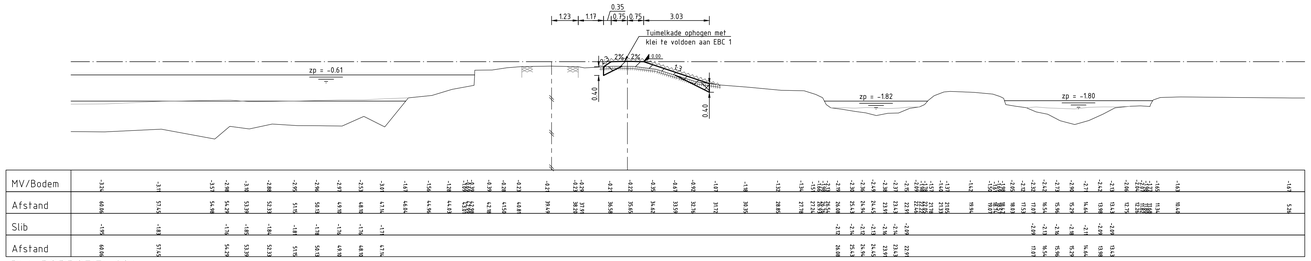

DWARSPROFIEL 024

Kadevak 208-042-00001C
Schaal 1:100

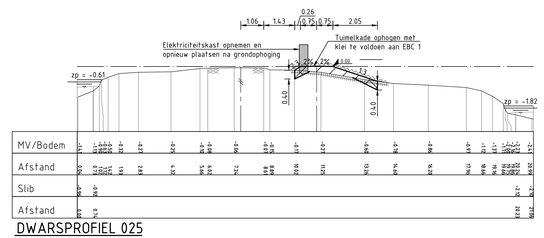

DWARSPROFIEL 025

Kadevak 208-042-00001C
Schaal 1:100

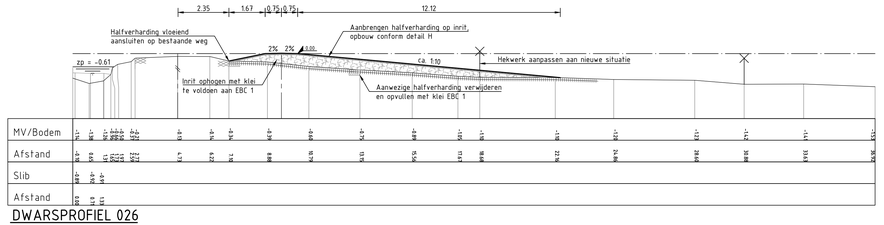

DWARSPROFIEL 026

Kadevak 208-042-00001B
Schaal 1:100

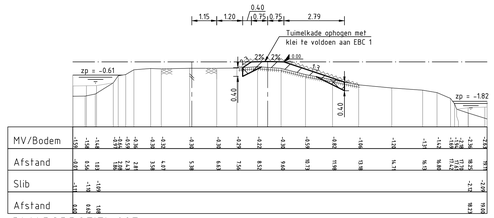

DWARSPROFIEL 027

Kadevak 208-042-00001C
Schaal 1:100

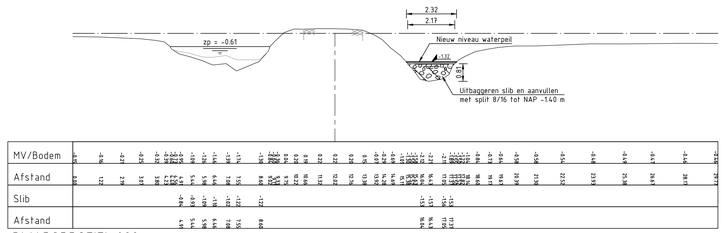

DWARSPROFIEL 029

Kadevak 208-042-00001A
Schaal 1:100

LEGENDA

- NAP-lijn
- Bestaande maaiveld o.b.v. GPS inmeting
- Meting slib
- Bestaande situatie o.b.v. AHN3 of legger
- Te vervallen leggerlijn
- Huidige te hanteren/voorstel nieuwe leggerlijn
- Ontwerp grondwerk
- Waterlijn
- Doorsnede bestaande asfaltverharding
- Doorsnede bestaande betonfegels
- Doorsnede bestaande halfverharding
- Bestaand hekwerk (niet op schaal)
- Bestaande boom (niet op schaal)
- Toplaag ontgraven
- Toplaag aanbrengen
- Grond aanbrengen
- Grond ontgraven
- Grond ontgraven en aanbrengen
- Plit aanbrengen
- Halfverharding aanbrengen
- Zand aanbrengen
- Betongranulaat aanbrengen

Maten in meters, tenzij anders vermeld
Materiaalmeten in millimeters, tenzij anders vermeld
Diameters in millimeters, tenzij anders vermeld
Hoogtematen in meters t.o.v. N.A.P., tenzij anders vermeld
Ligging bestaande kabels en leidingen ter indicatie ingetekend

Wijz.	Datum	Get.	Omschrijving:

Project:
Kadeverbetering Waarder- en Veerpolder

Opdrachtgever:
Hoogheemraadschap van Rijnland

Omschrijving:
Dwarsprofielen definitief ontwerp

Bestelnummer: NL202014180-B1

Gec. (projectleider) | Gec. (controleur)

MAKING COMPLEX EASY

Watervelligheid en waterbouw

Ekelroniceweg 2, 2628 XG Delft
Postbus 5064, 2600 GB Delft
T +31 15 750 16 00
W www.rps.nl

Projectnummer:	NL202014180
Projectleider:	J. Molenaar
Auteur:	J. Anthonisse
Fase:	DO/Bestek

Logo opdrachtgever: Hoogheemraadschap van Rijnland

Formaat:	A0
Schaal:	1:100
Status:	Concept
Datum:	30-11-2021
Blad:	3 van 3 bladen
Nummer:	NL202014180-006
Wijz:	

NL202014180-01.dwg