


PRINCIPE DETAIL A - HARDHOUTEN BESCHOEIING

Schaal 1:20

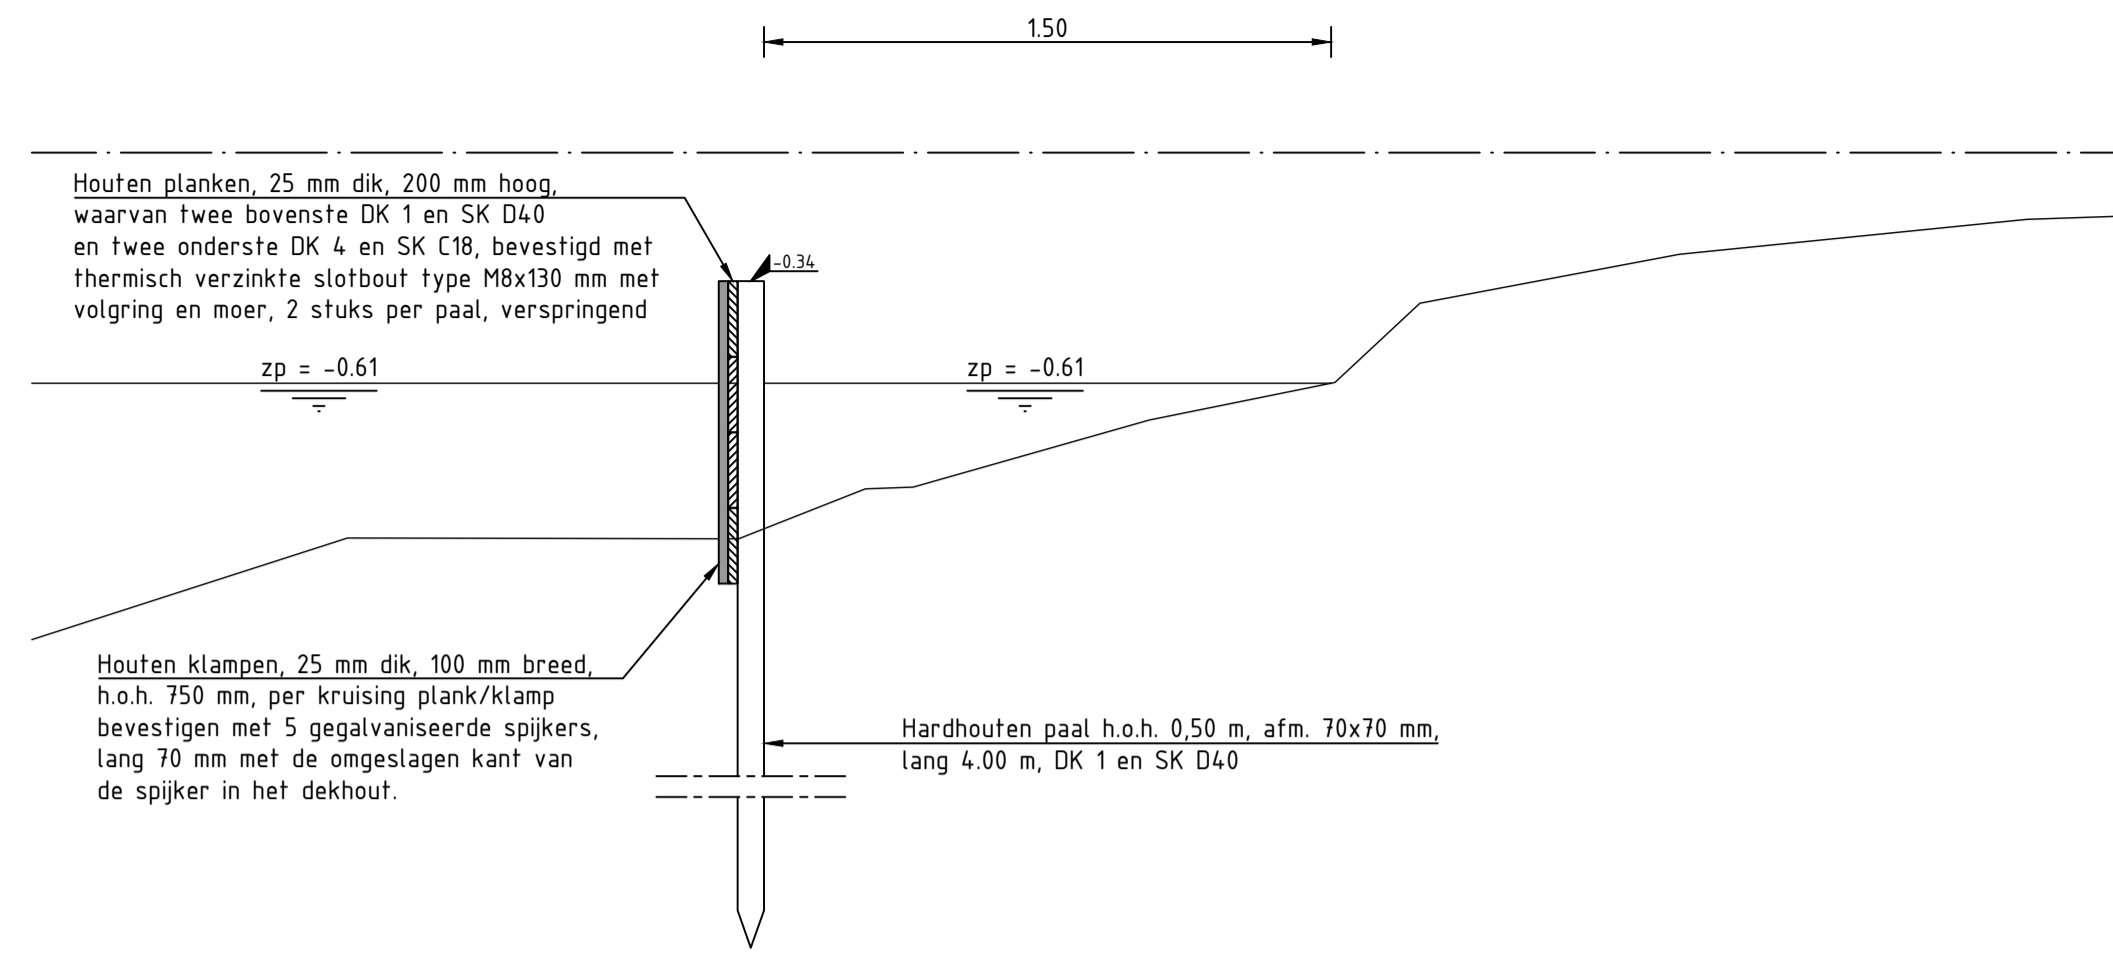


PRINCIPE DETAIL B - VOOROEVERVERDEDIGING BUITENZIJD

Schaal 1:20


LEGENDA

- NAP-lijn
- Bestaande maaiveld o.b.v. GPS meting
- Meting slijb
- Bestaande situatie o.b.v. AHN3 of legger
- Te vervallen leggerlijn
- Huidige te hanteren/voorstel nieuwe leggerlijn
- Ontwerp grondwerk
- Waterlijn
- Doorsnede bestaande asfaltverharding
- Doorsnede bestaande betontegels
- Doorsnede bestaande halfverharding
- Bestaand hekwerk (niet op schaal)
- Bestaande boom (niet op schaal)
- Toplaag ontgraven
- Toplaag aanbrengen
- Grond aanbrengen
- Grond ontgraven
- Grond ontgraven en aanbrengen
- Pliit aanbrengen
- Halfverharding aanbrengen
- Zand aanbrengen
- Betongranulaat aanbrengen

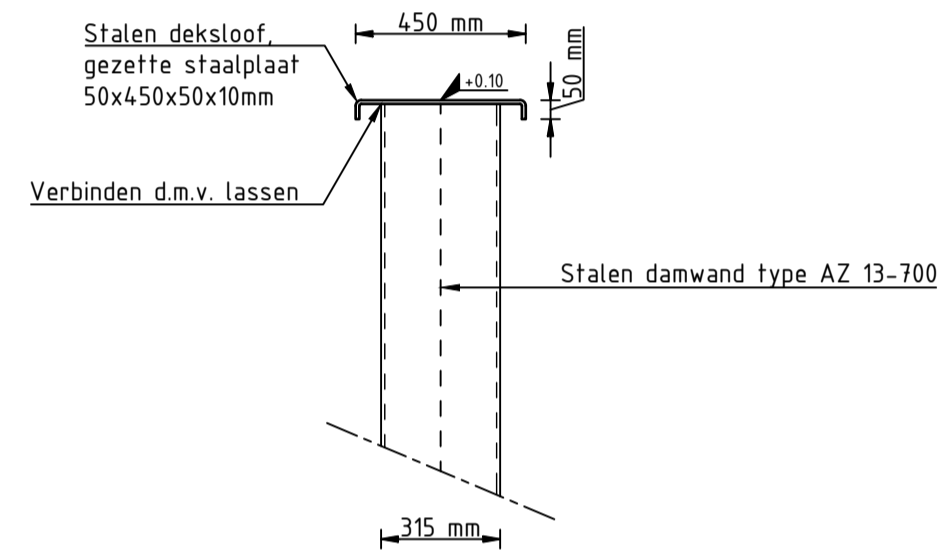


DETAIL C - DAMWAND MET DEKSLUOF

Schaal 1:20

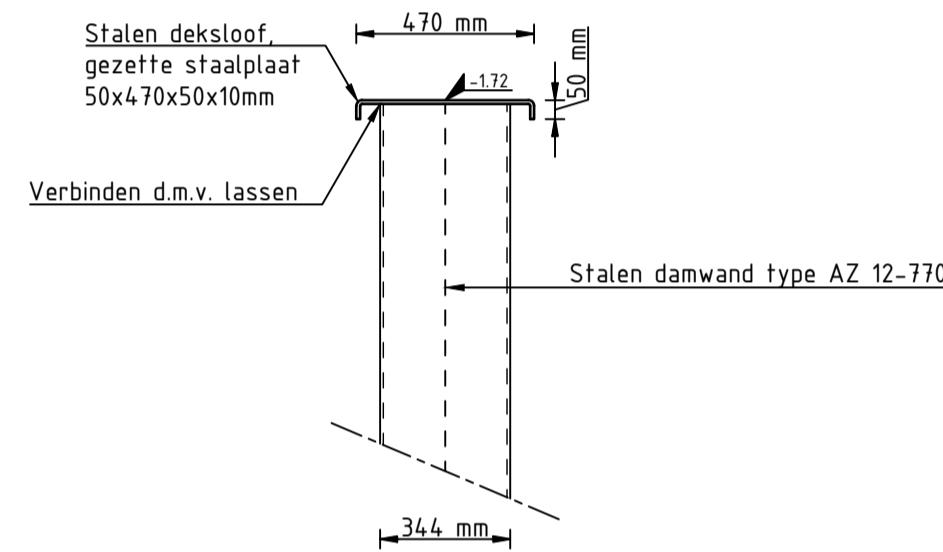


DETAIL D - DAMWAND MET DEKSLUOF

Schaal 1:20

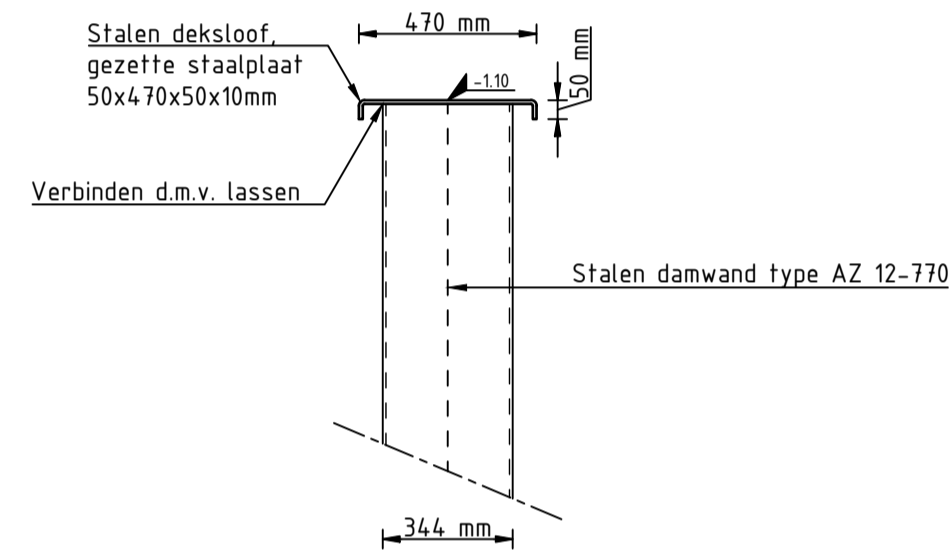


DETAIL E - DAMWAND MET DEKSLUOF

Schaal 1:20

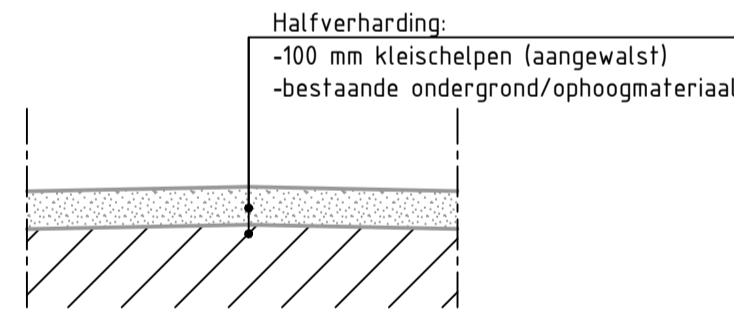


DETAIL F - OPBOUW HALF VERHARD VOETPAD

Schaal 1:20

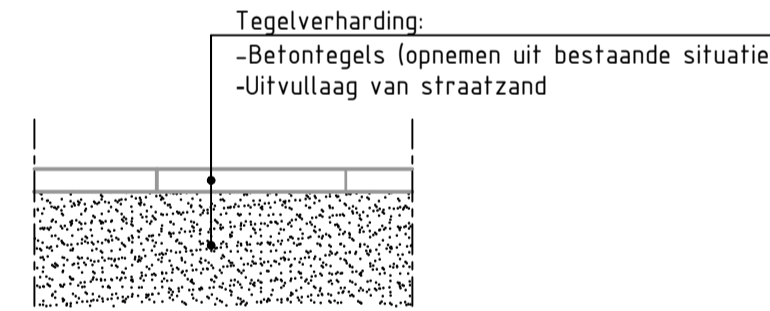

DETAIL G - OPBOUW TEGELVERHARDING

Schaal 1:20

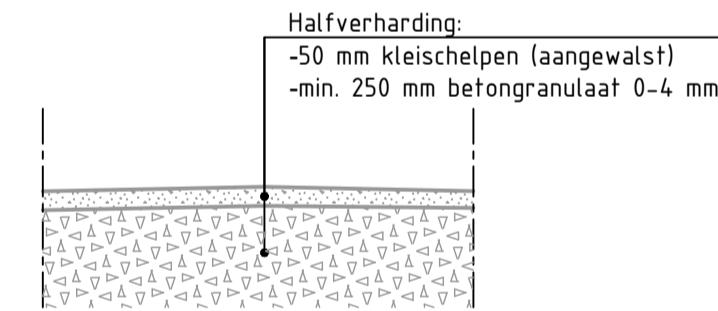

DETAIL H - OPBOUW HALF VERHARDE INRIT


Schaal 1:20

Maten in meters, tenzij anders vermeld.
 Materiaalmeten in millimeters, tenzij anders vermeld.
 Diameters in millimeters, tenzij anders vermeld.
 Hoogtematen in meters t.o.v. N.A.P., tenzij anders vermeld.
 Ligging bestaande kabels en leidingen ter indicatie ingetekend

Wijz.	Datum	Get.	Omschrijving

Project: Kadeverbetering Waarder- en Veerpolder	Besteknummer: NL202014180-B1
Opdrachtgever: Hoogheemraadschap van Rijnland	Gec. (projectleider) Gec. (controleur)
Omschrijving: Details en aanzichten definitief ontwerp	Formaat: A0

<p>Waterveiligheid en waterbouw Elektronicaweg 2, 2628 XG Delft Postbus 5084, 2003 GB Delft T +31 15 750 16 00 W www.rps.nl</p>	Projectnummer: NL202014180	Formaat: A0
	Projectleider: J. Molenaar	Schaal: Zie detail
	Auteur: J. Anthonisse	Status: Concept
	Fase: DO/Bestek	Datum: 30-11-2021
Logo opdrachtgever: 	Blad: 1 van 1 bladen	Nummer: NL202014180-007

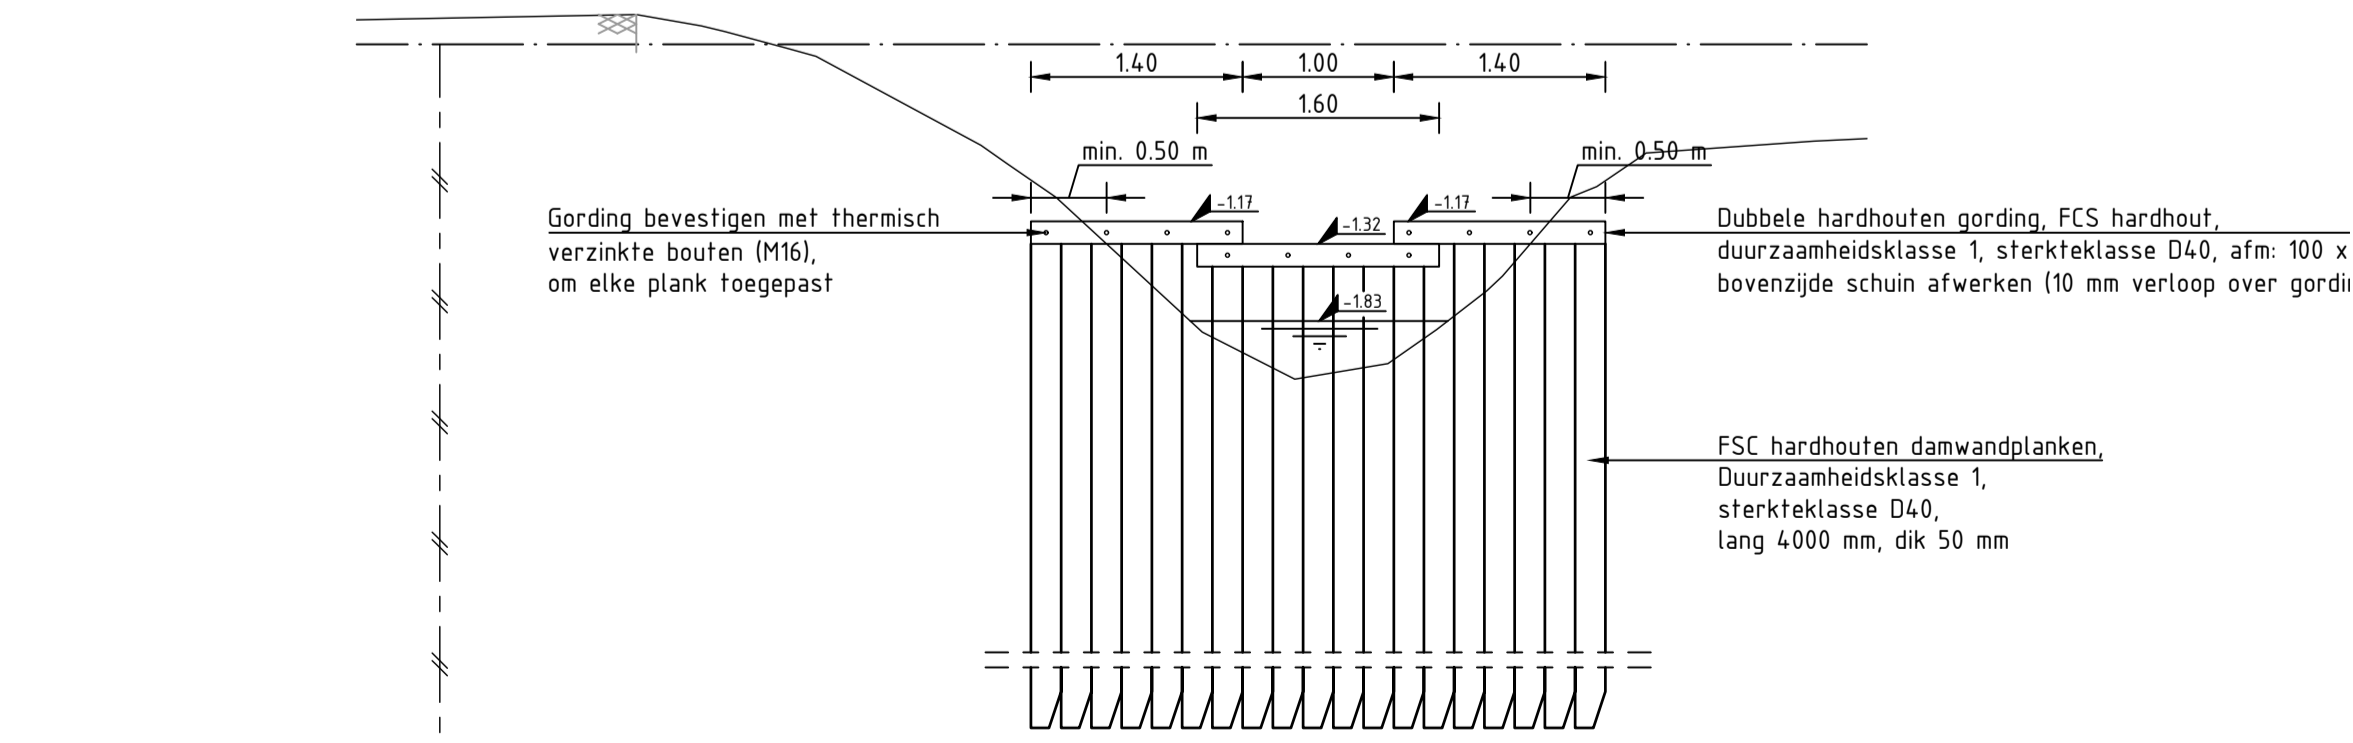

Hoogte	0.10	0.11	0.10	0.09	0.07	0.06	0.05	0.04	0.03	0.02	0.01	0.00
Afstand	-0.54	0.00	1.30	1.88	2.48	3.07	3.67	4.27	4.87	5.47	6.07	6.67

DWARSPROFIEL 028 - VOORAANZICHT HOUTEN STUW

Kadevak 208-042-00001A
 Schaal 1:50