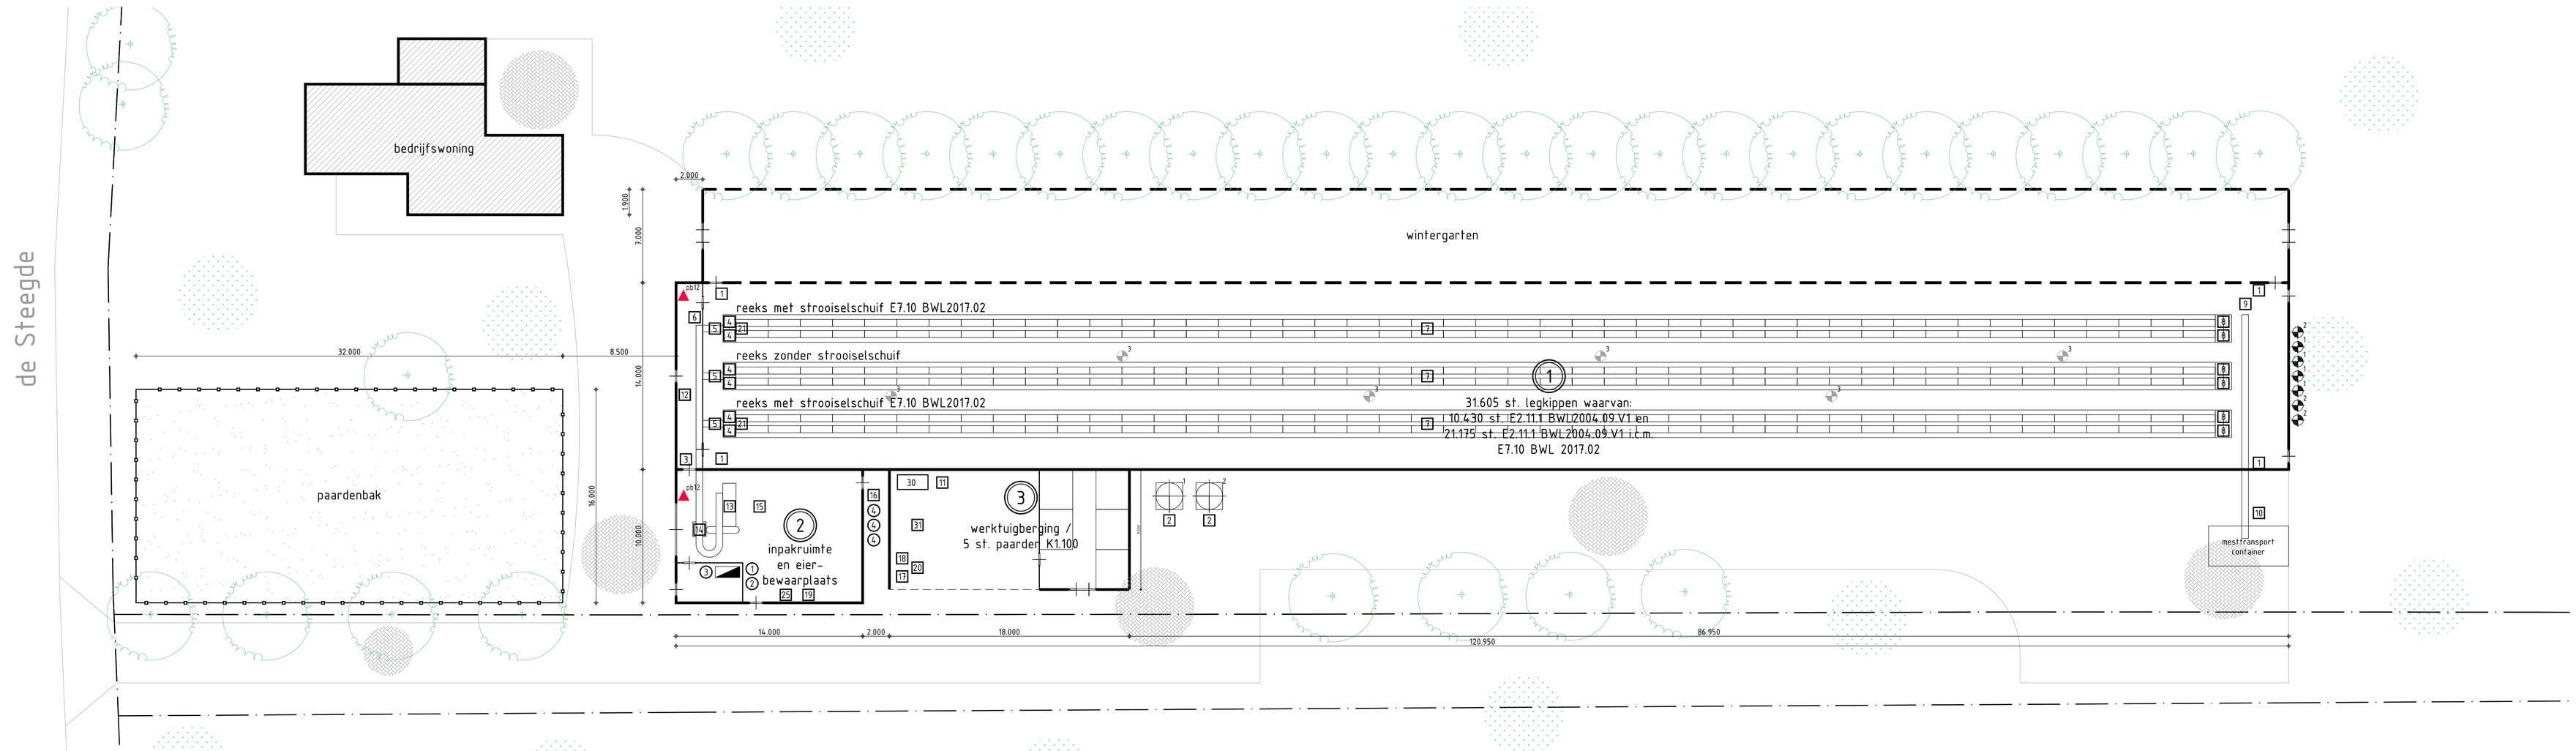

GEBOUWEN				
symbool:	omschrijving:	vee	aantal	mest inhoud
1	pluimveestal	legkippen E2.11.1 BWL2004.09.V1 en legkippen E2.11.1 BWL2004.09.V1 i.c.m. E7.10 BWL2017.02	10.430 21.175	7.5 m³
2	eierbewaarplaats	-	-	- m³
3	werktuigberging / paardenstal	paarden K1.100	5	1.0 m³

GRONDSTOFFEN EN PRODUCTEN				
symbool:	onderdeel:	aantal	inhoud	totaal
1	voersilo	1	36 ton	36 ton
2	voersilo	1	21 ton	21 ton
Ø12	poederblusser	2	12 kg	24 kg
1	reinigings -en ontsmettingsmiddelen in afgesloten kast	1	50 ltr	50 ltr
2	bestrijdingsmiddelen in afgesloten kast	1	25 kg	25 kg
3	medicijnen in afgesloten kast	1	25 kg	25 kg
4	kadaveropslag (gekoeld)	3	200 ltr	600 ltr

THERMISCH VERMOGEN				
symbool:	Omschrijving	aantal	kW/stuk	kW totaal
	cv-ketel (aardgas)	1	40.00 kW	40.0 kW
25	heater (aardgas)	1	40.00 kW	40.0 kW
TOTAAL VERMOGEN:				80.00 kW

BRANDSTOFAANGEDREVEN MOTOREN				
symbool:	onderdeel:	aantal	kW/stuk	kW totaal
30	noodstroomaggregaat (diesel)	1	85.00 kva	85.00 kva
31	trekker (diesel)	1	35.00 kW	35.00 kW
TOTAAL VERMOGEN:				120.00 kW

Renvooi

- aardgasleiding
- riolering
- erfscheidingsgrens
- PP pompput

ENERGIE EN ELEKTRISCHE VERMOGEN				
symbool:	Omschrijving	aantal	kW/stuk	kW totaal
1	ventilator Ø1.40	4	1.10 kW	4.4 kW
2	ventilator Ø1.10	3	1.00 kW	1.0 kW
3	ventilator Ø0.80 (inblaas)	6	0.85 kW	5.1 kW
1	klepmotor luchtinlaat	4	0.50 kW	2.0 kW
2	vijzelmotor voersilo	2	1.50 kW	3.0 kW
3	voerweger	1	1.00 kW	1.0 kW
4	voerketting	6	2.10 kW	6.6 kW
5	eierbandlegnest	3	0.37 kW	1.5 kW
6	eiertransportband	1	1.55 kW	1.6 kW
7	uitdrijfsysteemlegnest	3	0.50 kW	1.5 kW
8	mestband	6	2.50 kW	15.0 kW
9	mestafvoerband	1	3.50 kW	3.5 kW
10	mestverdeelband	1	3.50 kW	3.5 kW
11	hydrofoorpomp	1	1.50 kW	1.5 kW
12	watercirculatiepomp	1	0.50 kW	0.5 kW
13	inpakmachine	1	2.00 kW	2.0 kW
14	eierprinter	1	0.37 kW	0.4 kW
15	stapelaar	1	1.50 kW	1.5 kW
16	kadaverkoeling	1	0.50 kW	0.5 kW
17	handgereedschappen	1	5.00 kW	5.0 kW
18	lasapparaat	1	1.00 kW	1.0 kW
19	compressor	1	2.00 kW	2.0 kW
20	hoge drukreiniger	1	5.00 kW	5.0 kW
21	strooiselschuif	2	0.45 kW	0.9 kW
TOTAAL VERMOGEN:				768.5 kW

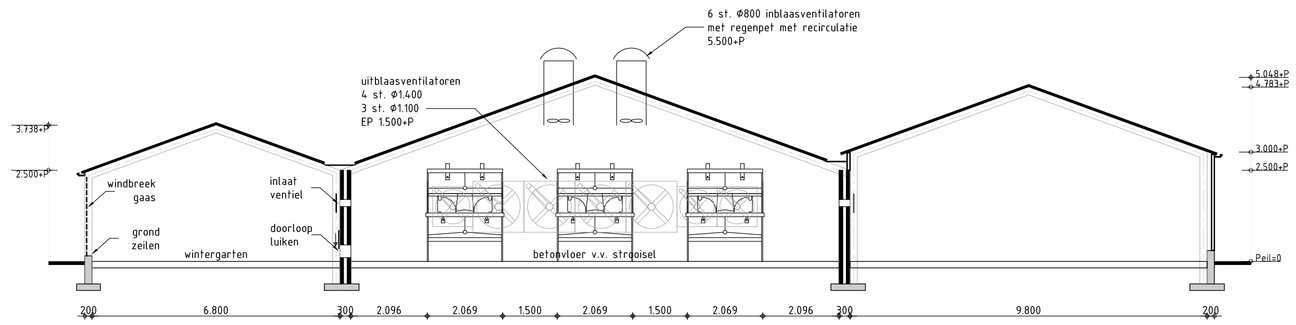

DOORSNEDE GEBOUW 1

pluimveestal

Kenmerken gebouw 1	
functie:	pluimveestal
vloer:	betonvloer v.v. strooisel
wanden:	metselwerk
dak:	vezelcement golfplaten
goot hoogte:	2.500+P
nok hoogte:	5.048+P
ventilatie:	mechanisch
mestopslag:	7.5 m³
aantal dieren:	31.605 st. legkippen
RAV-nummer:	waarvan: 10.430 st. (1 reeks) E2.11.1 BWL2004.09.V1 en 21.175 st. (2 reeksen) E2.11.1 BWL2004.09.V1 i.c.m. E7.10 BWL 2017.02

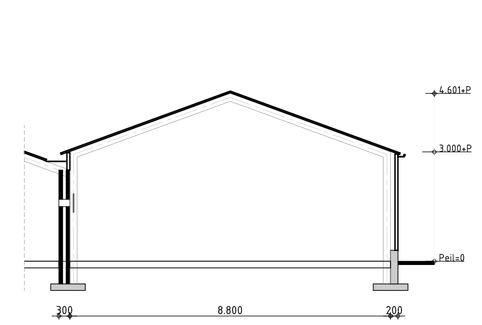

DOORSNEDE GEBOUW 2

eierbewaarplaats

Kenmerken gebouw 2	
functie:	eierbewaarplaats
vloer:	betonvloer
wanden:	sanwichpanelen
dak:	vezelcement golfplaten
goot hoogte:	3.000+P
nok hoogte:	4.703+P
ventilatie:	mechanisch
mestopslag:	-
aantal dieren:	-
RAV-nummer:	-

DOORSNEDE GEBOUW 3

werktuigenberging / paardenstal

Kenmerken gebouw 3	
functie:	werktuigenberging / paardenstal
vloer:	betonvloer
wanden:	sandwichpaneel
dak:	vezelcement golfplaten
goot hoogte:	3.000+P
nok hoogte:	4.601+P
ventilatie:	natuurlijk
mestopslag:	1 m³ stronest
aantal dieren:	5 st. paarden
RAV-nummer:	K1.100

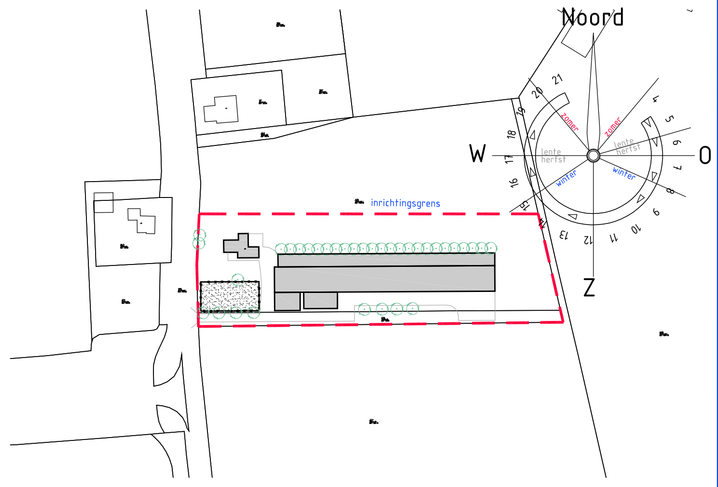

Ssituatie

schaal 1:2000

KADASTRAAL BEKEND:

Gemeente: Midden Drenthe
Sectie: Q
Nummer: 445 & 446

Aanvraag Aanvraag Wet Natuurbescherming

opdrachtgever	Mts. De Ronde - Bos De Steegde 5 9417 TE Spier	Locatie: De Steegde 5 9417 TE Spier	
betreft	Inrichtingstekening	tekeningnummer	bladnummer
fase	Aanvraag Wet Natuurbescherming	2837	01 WNb
onderdeel	Inrichting	schaal	1:100/1:200
		datum	23 05 18
		gewijzigd	19 08 20
		gewijzigd	
		gewijzigd	
		formaat 1000x594	get MB

HOEVE advies
Oude Rijksweg 561
7954 GM Rouveen
Tel: 0522-291635
Mob: 06-53610995
Internet: www.hoeve-advies.nl
E-mail: info@hoeve-advies.nl