




BEGANE GROND BESTAAND

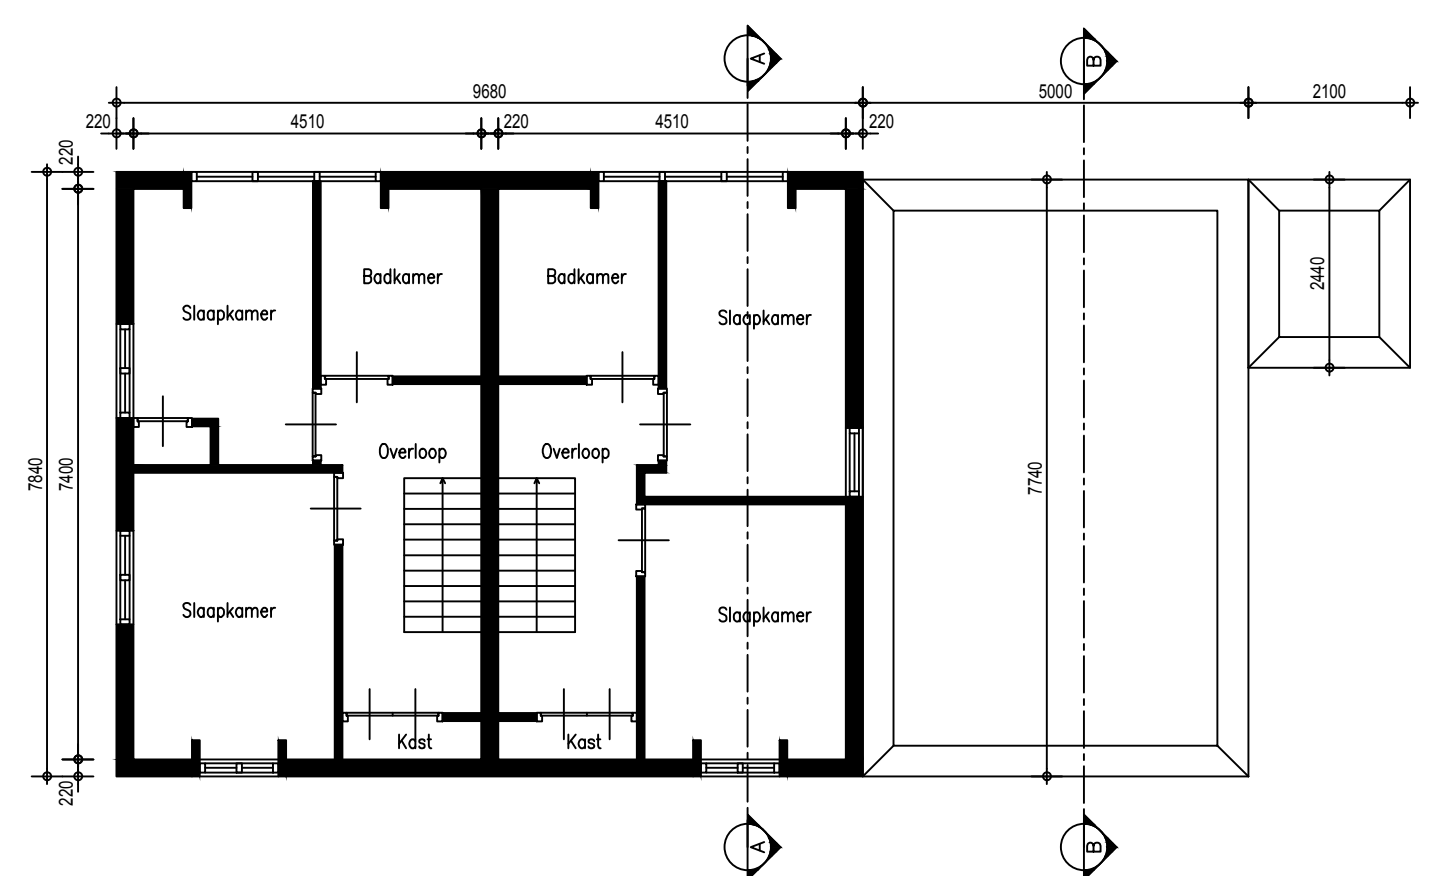


VERDIEPING BESTAAND

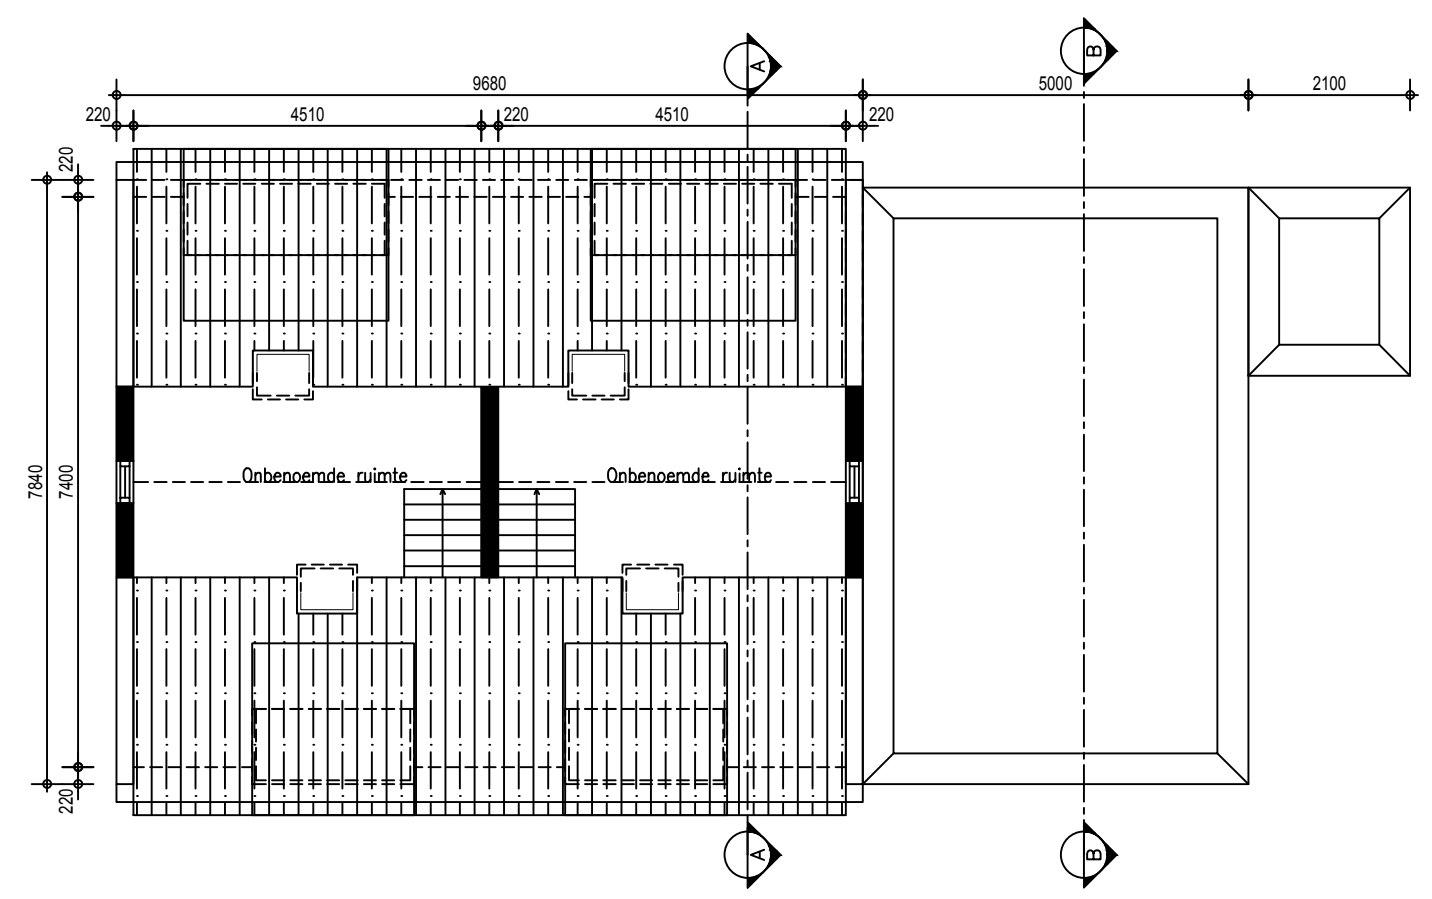


ZOLDER BESTAAND

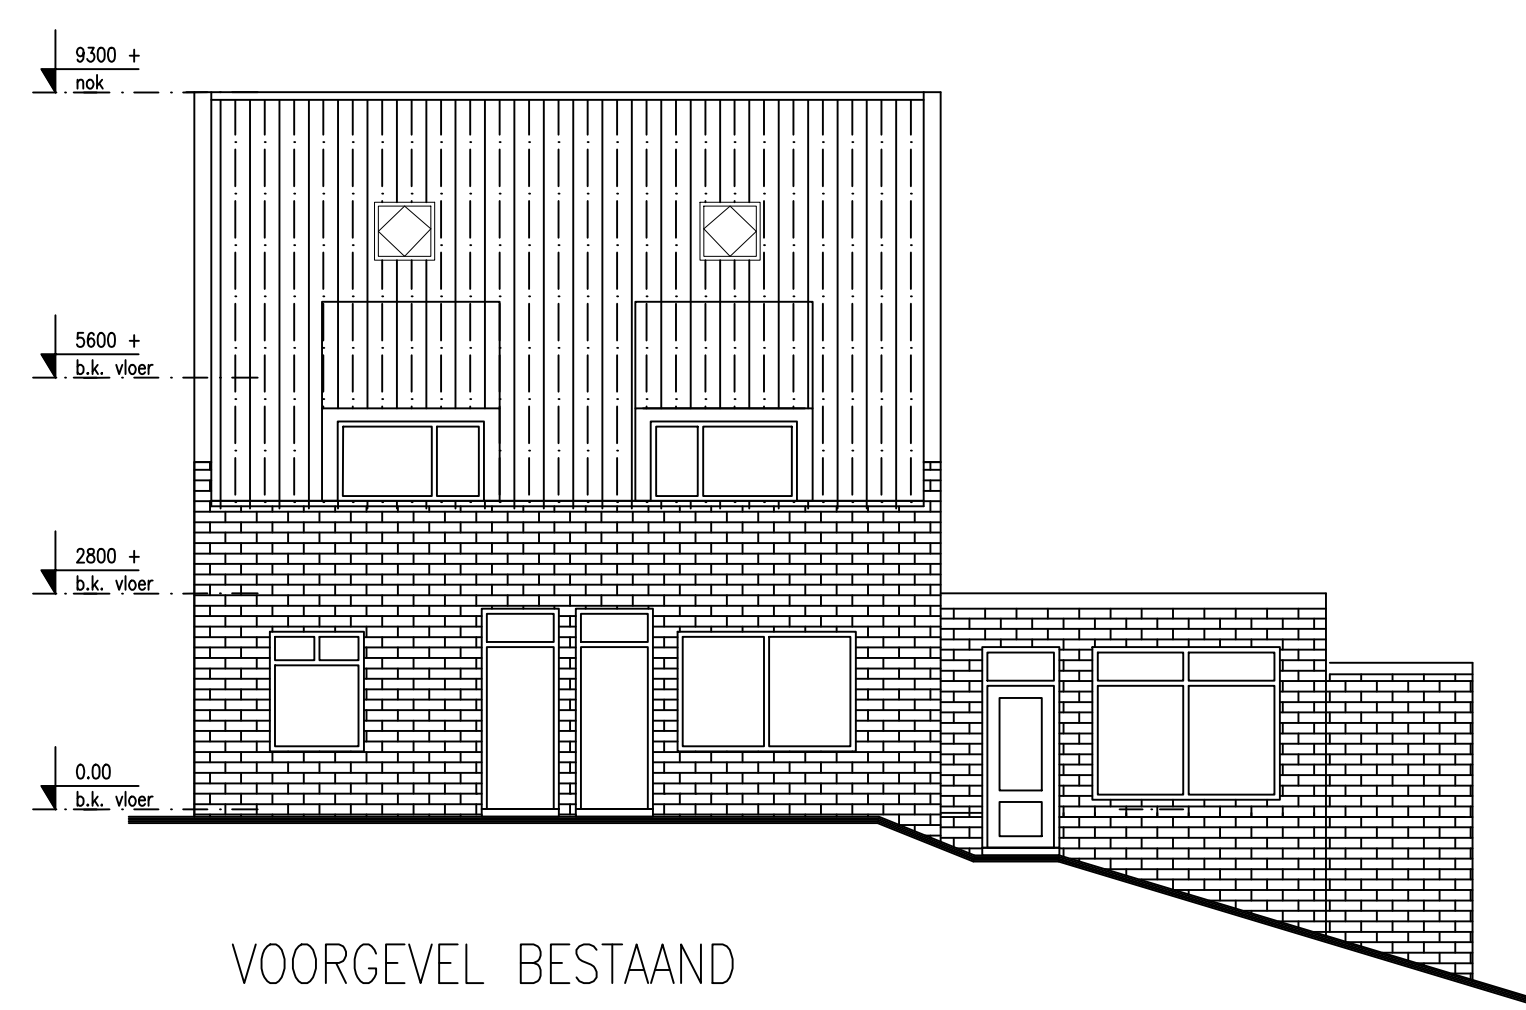


VOORGEVEL BESTAAND

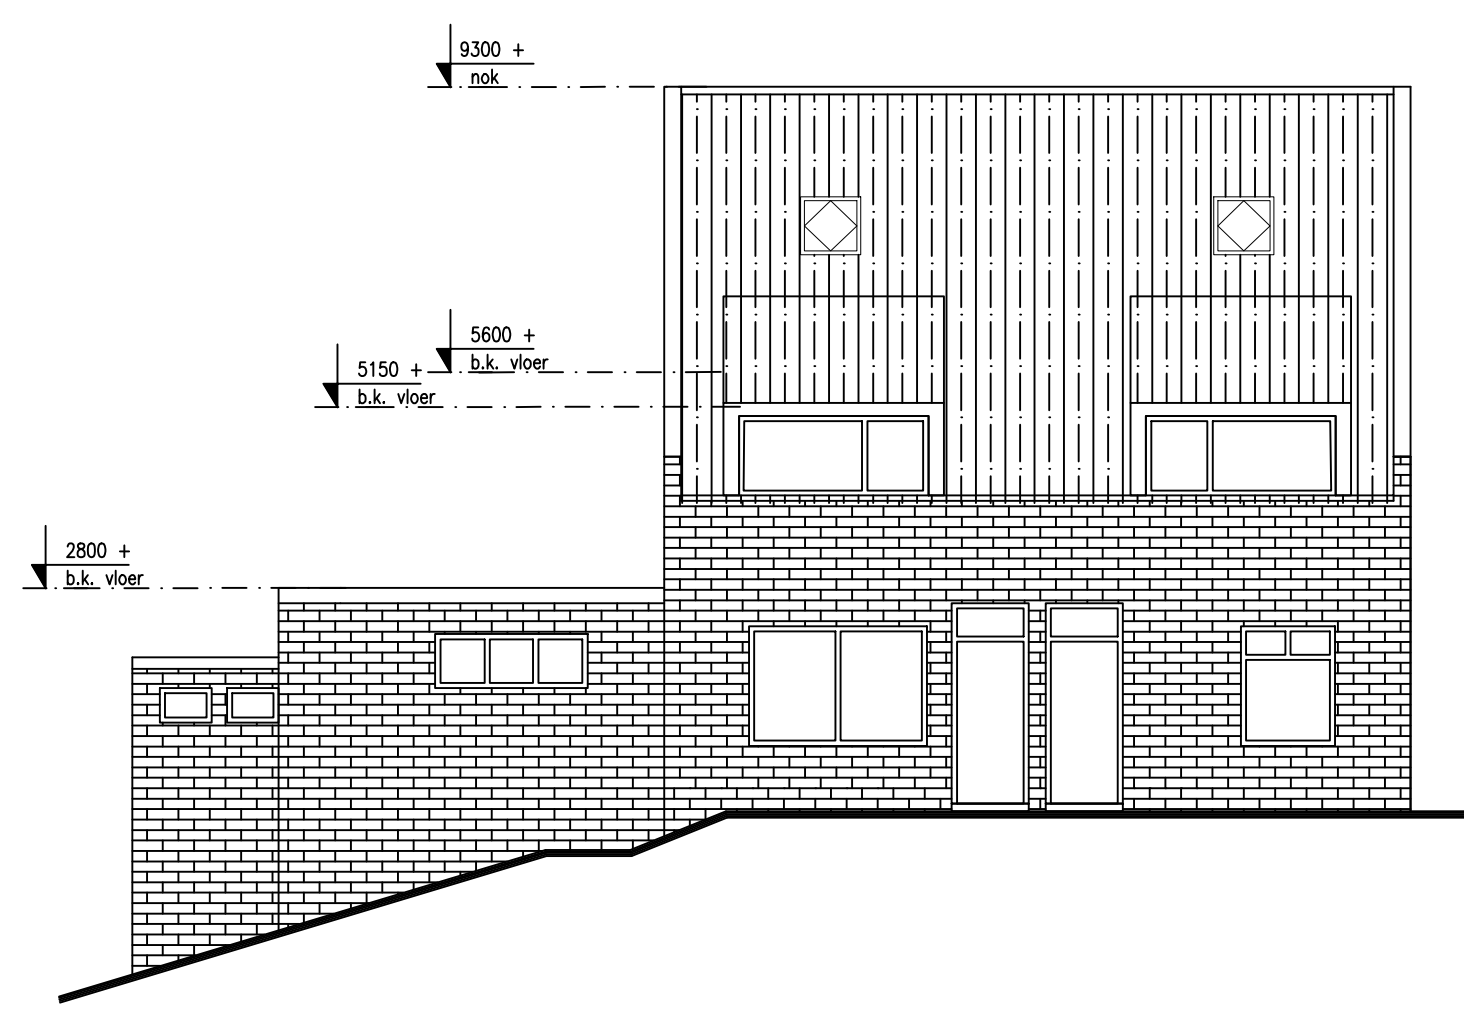


ACHTERGEVEL BESTAAND

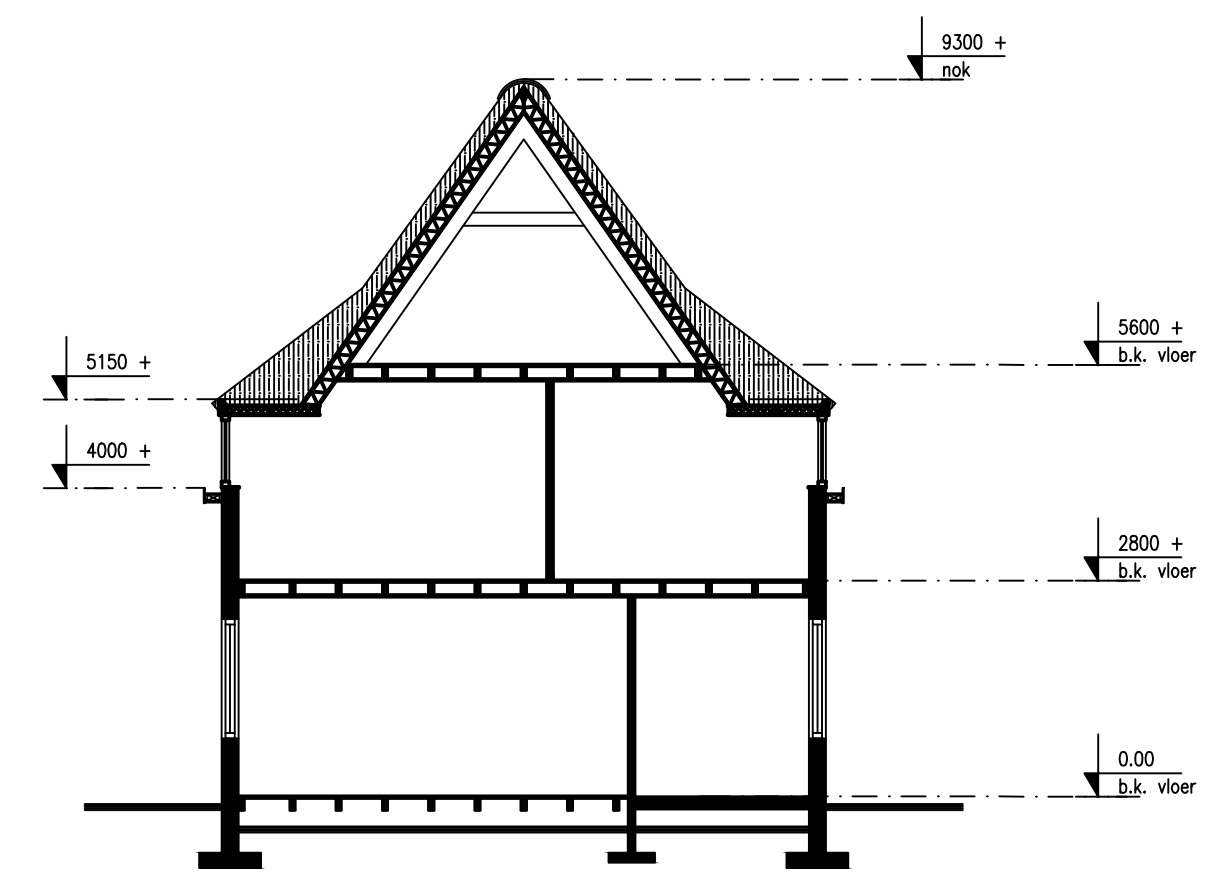


DOORSNEDE A-A

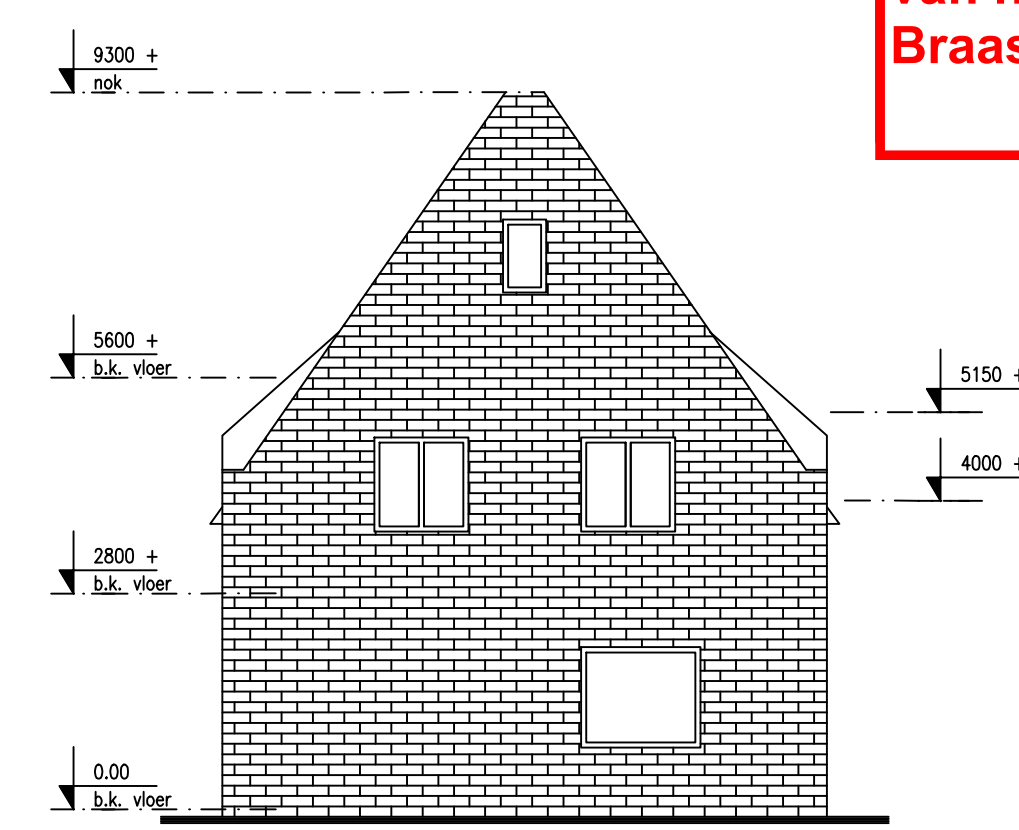

LINKERZIJGEVEL BESTAAND

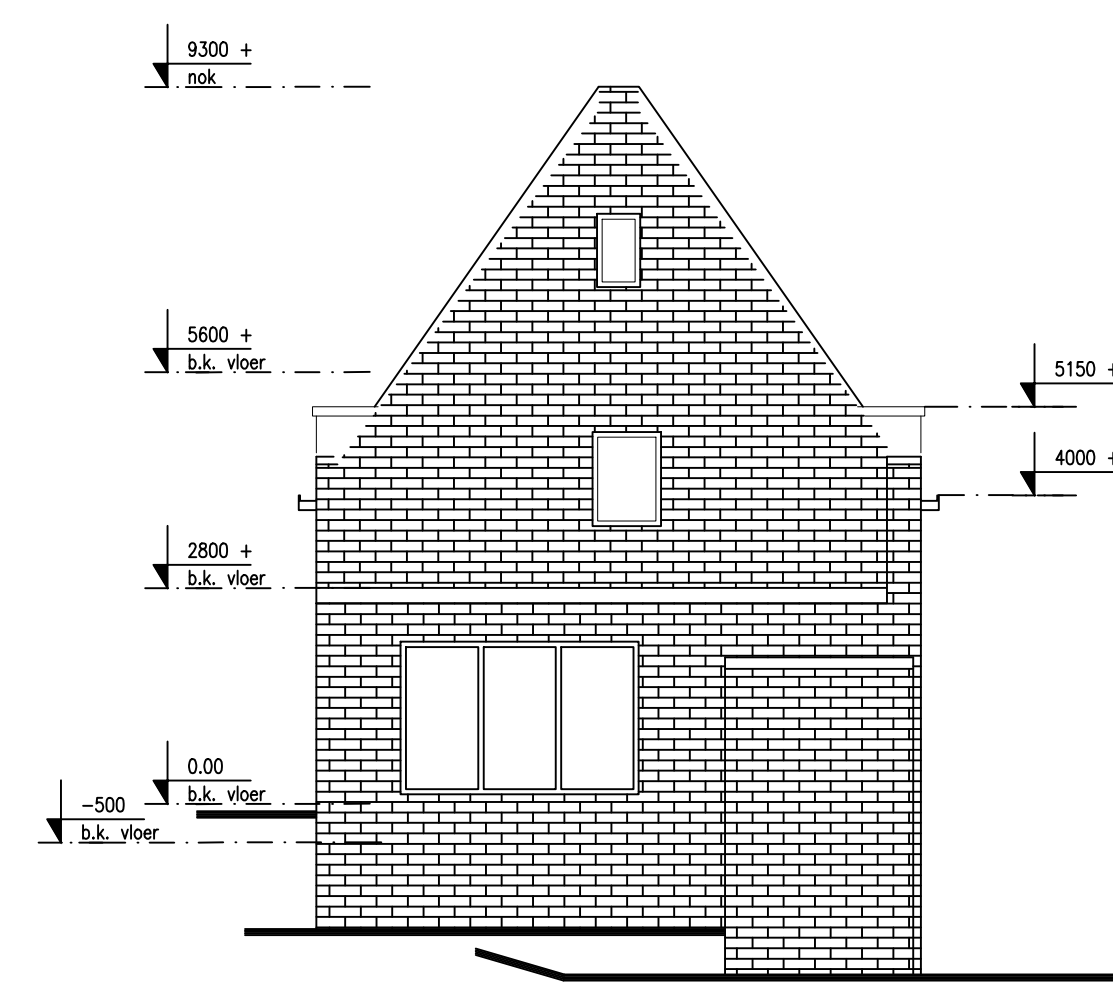


RECHTERZIJGEVEL BESTAAND

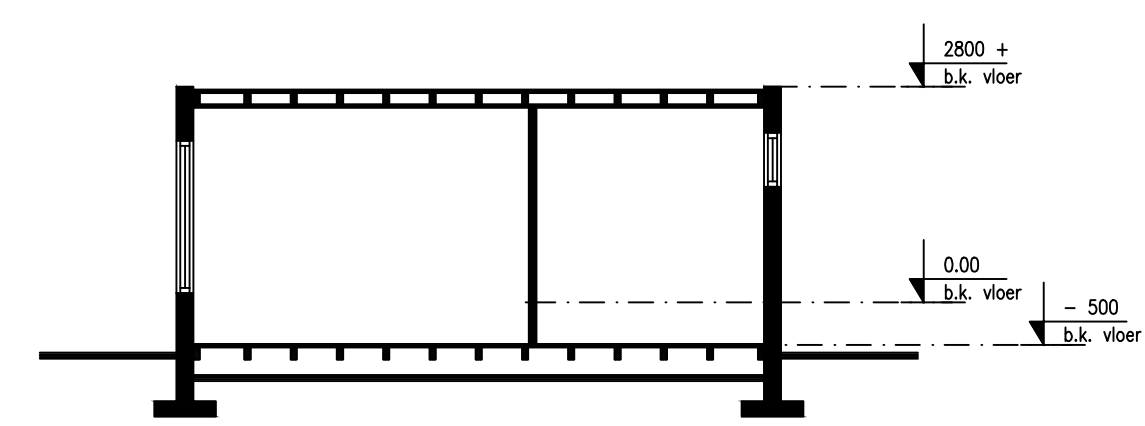

DOORSNEDE B-B

Behoort bij besluit W2020/353
van het college van Kaag en
Braassem d.d. 13-12-2021

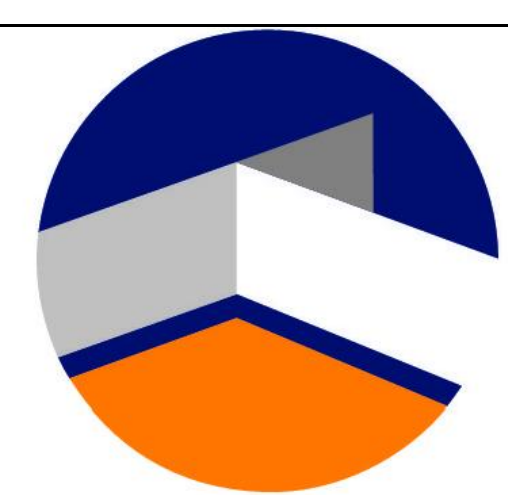

TekenVisie
VAN PLATTEGROND NAAR BELEVING

Opdrachtgever:

Dhr. & Mevr.

Project:
Kruisweg 2-4

Woubrugge

Getekend: Gecontroleerd:

Schaal: Gewijzigd:
1:100 A.
B.
C.
D.

Datum:
19-10-2020

Tekening:

Bestaande situatie

Projectnr.: Papierformaat
20-10 A1