



**Behoort bij besluit W2020/353
van het college van Kaag en
Braassem d.d. 13-12-2021**

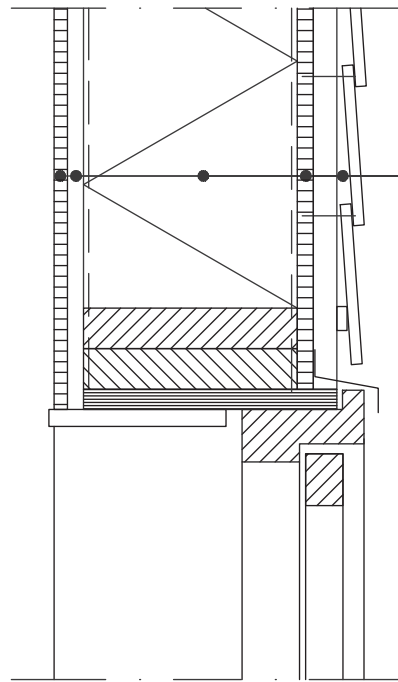

- gipsplaat
- regelwerk
- geisoleerd HSB element
- brandwerende beplating
- regelwerk
- gepotdekselde houten delen

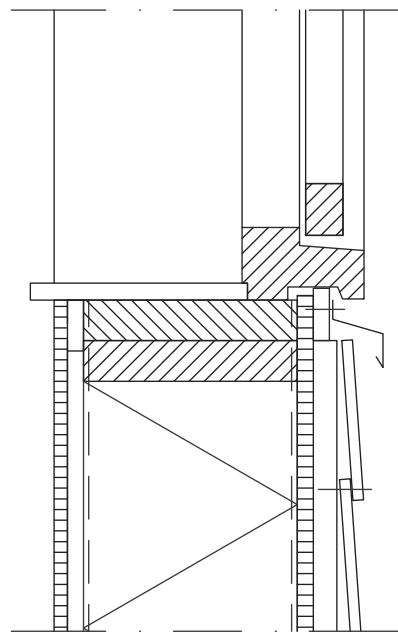

Teken Visie
VAN PLATTEGROND NAAR BELEVING

Opdrachtgever:

Familie [REDACTED]

Project:

Kruisweg 2-4
Woubrugge

Getekend:

Gecontroleerd:

Schaal:

1:5

Datum:
01-03-2021

Gewijzigd:


A.
B.
C.
D.

Tekening:
Principe details

Projectnr.:
20-10

Papierformaat
A3

D-1: Aansluiting HSB wand met kozijn

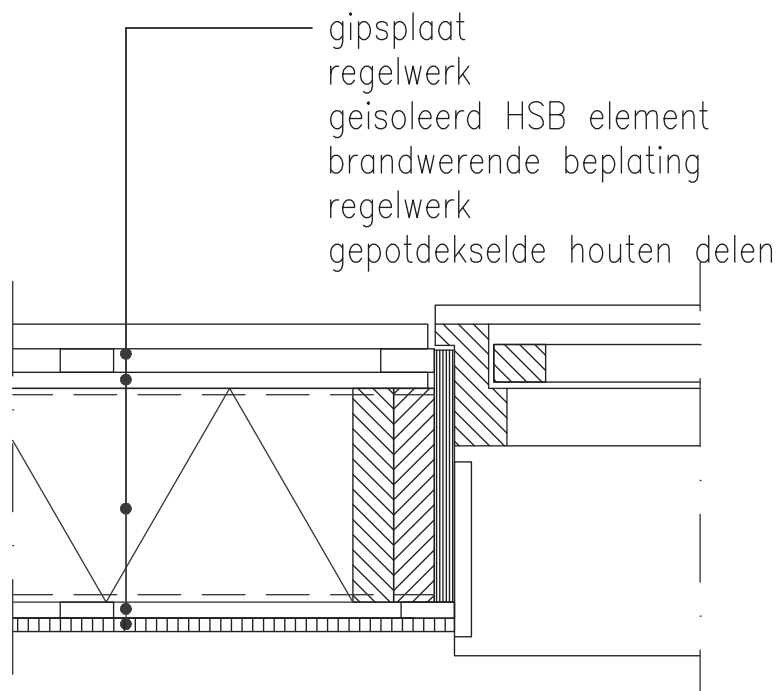

TekenVisie
VAN PLATTEGROND NAAR BELEVING

Opdrachtgever:

Familie [REDACTED]
[REDACTED]

Project:

Kruisweg 2-4
Woubrugge

Getekend:

Gecontroleerd:
[REDACTED]

Schaal:

1:5

Datum:

01-03-2021

Tekening:

Principe details

Gewijzigd:

A.
B.
C.
D.


Projectnr.:

20-10

Papierformaat

A3

D-2: Aansluiting HSB wand met kozijn

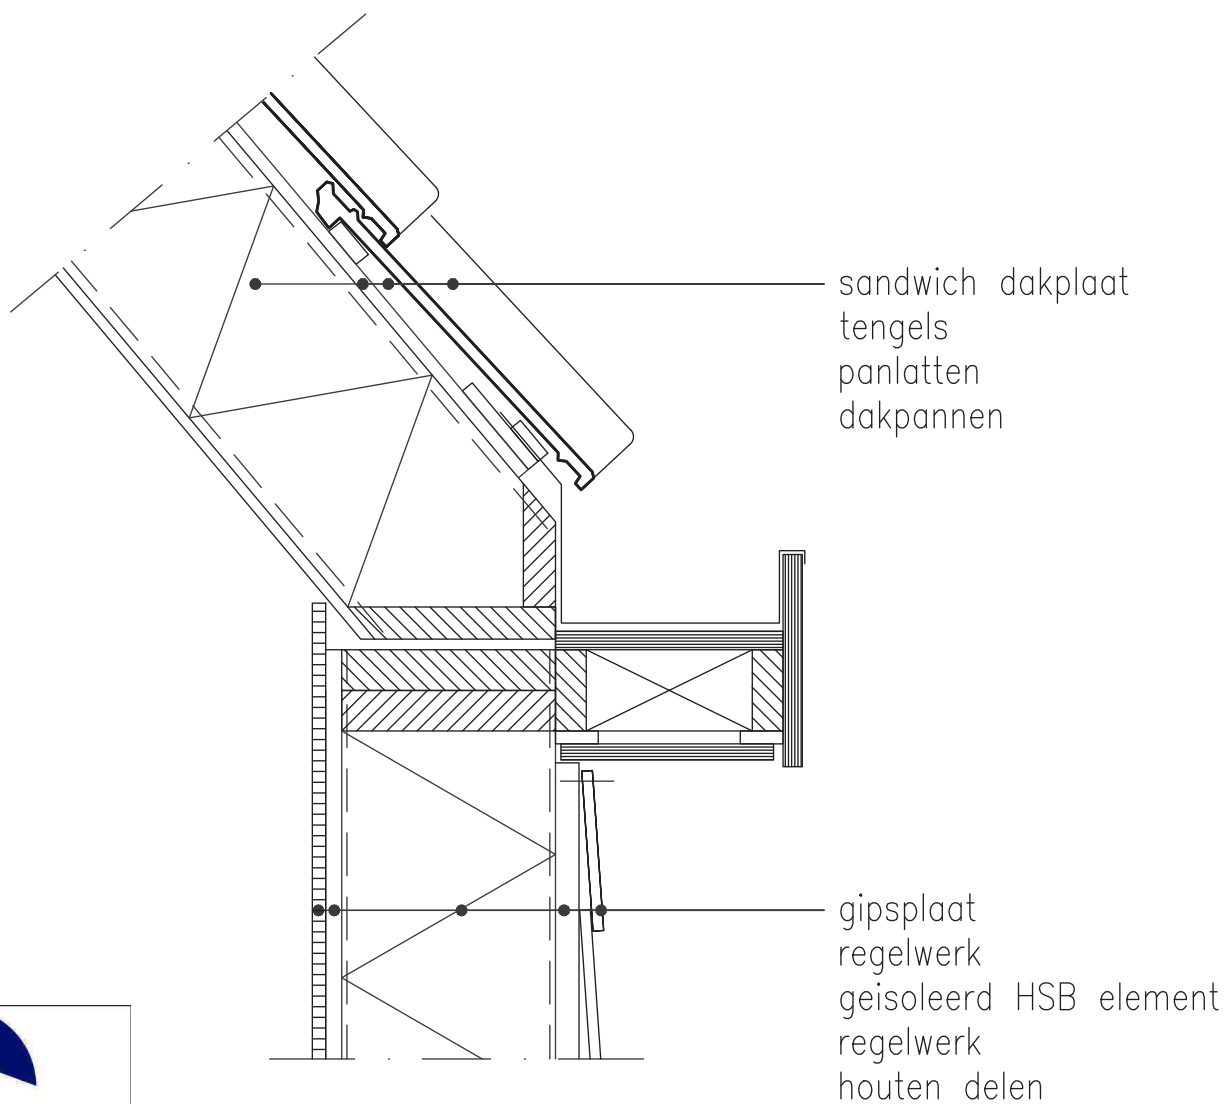

TekenVisie

VAN PLATTEGROND NAAR BELEVING

Opdrachtgever:

Familie [REDACTED]
[REDACTED]

Project:

Kruisweg 2-4
Woubrugge

Getekend:

Gecontroleerd:

Schaal:

Gewijzigd:

1:5

A.
B.
C.
D.

Datum:

01-03-2021

Tekening:

Principe details


Projectnr.:

20-10


Papierformaat

A3

D-3: Dakgoot aansluiting

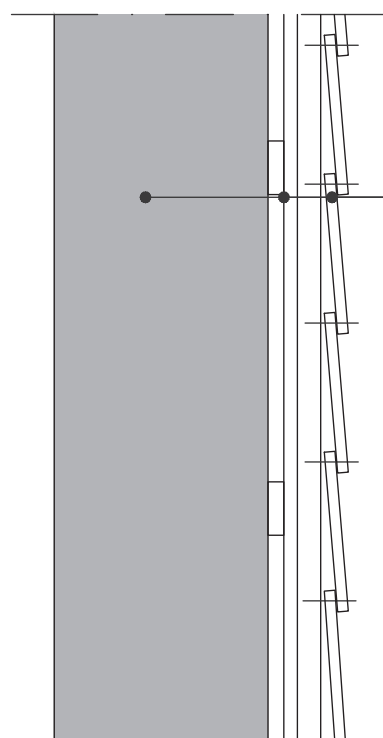

bestaand metselwerk
houten regelwerk
brandwerende beplating
gepotdekselde houten delen

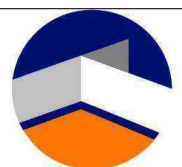

TekenVisie
VAN PLATTEGROND NAAR BELEVING

Opdrachtgever:

Familie XXXXXXXXXX
XXXXXXXXXX

Project:

Kruisweg 2-4
Woubrugge

Getekend:

Gecontroleerd:

Schaal:

1:5

Datum:

01-03-2021

Tekening:

Principe details

Projectnr.:



20-10

Papierformaat

A3

D-4: Aansluiting gepotdekselde delen op bestaande wand

bestaande wand
buitengevel isolatie
gaas
stucwerk
afwerklaag

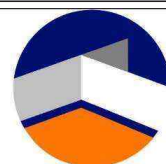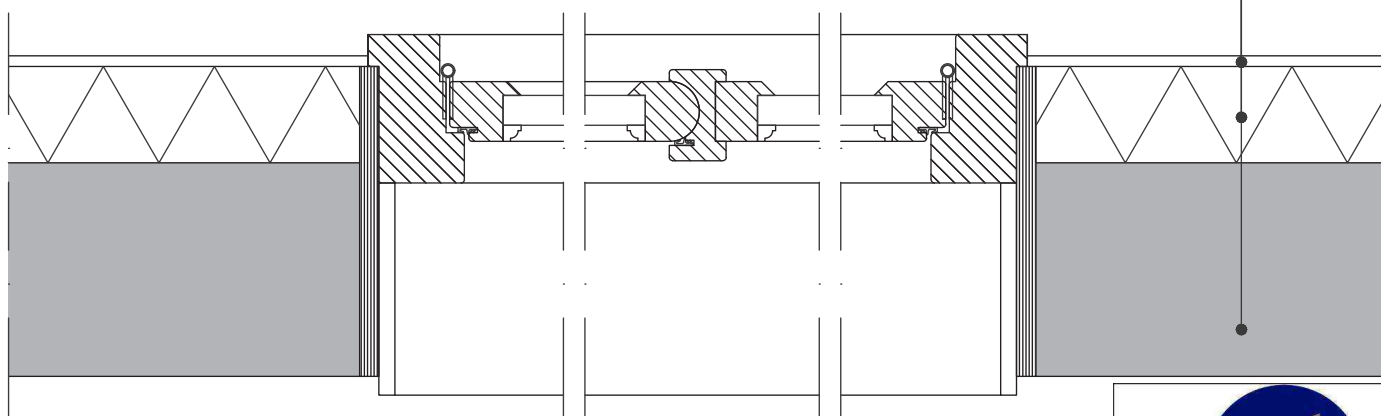

TekenVisie
VAN PLATTEGROND NAAR BELEVING

Opdrachtgever:

Familie [REDACTED]

Project:

Kruisweg 2-4
Woubrugge

Getekend:

Gecontroleerd:

Schaal:

1:5

Datum:

01-03-2021

Tekening:

Principe details


Projectnr.:

20-10

Papierformaat

A3

D-5: Aansluiting kozijn op bestaande wand met isolatie

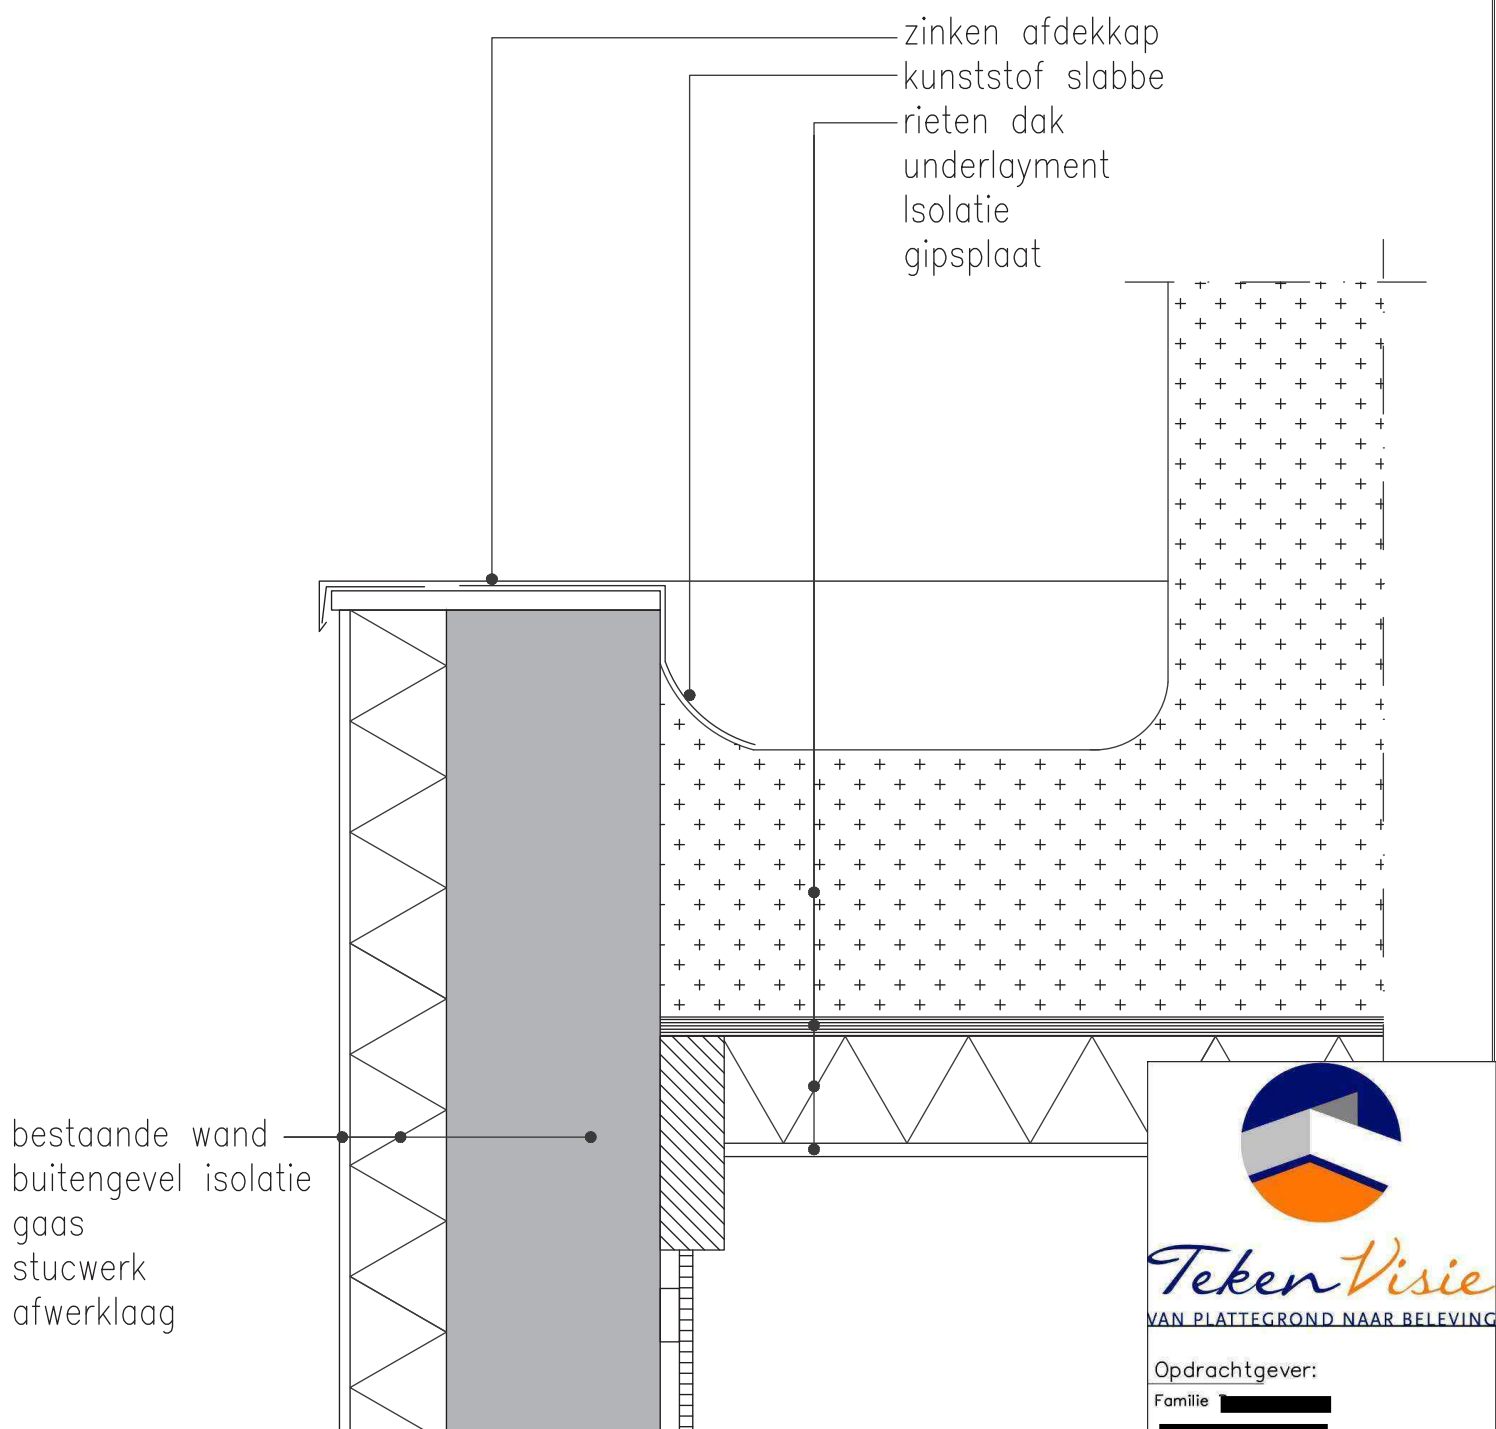

Opdrachtgever:

Familie XXXXXXXXXX

Project:

Kruisweg 2-4
Woubrugge

Getekend:

Gecontroleerd:

Schaal:

1:5

Datum:
01-03-2021

Tekening:

Principe details

Gewijzigd:

A.
B.
C.
D.

Projectnr.:

20-10

Papierformaat

A3

D-6: Aansluiting dakrand met rietendak