



Tek.nr	Blad	Omschrijving	Form.	Schaal
0000	0	Index	A3	nvt
0100	0	Technisch vooraanzicht	A3	1:100
0110	0	Technisch bovenaanzicht	A3	1:100

Behoort bij besluit W2021/168
van het college van Kaag en
Braassem d.d. 21-07-2021



KPN 8029 Tijdelijk opstelpunt

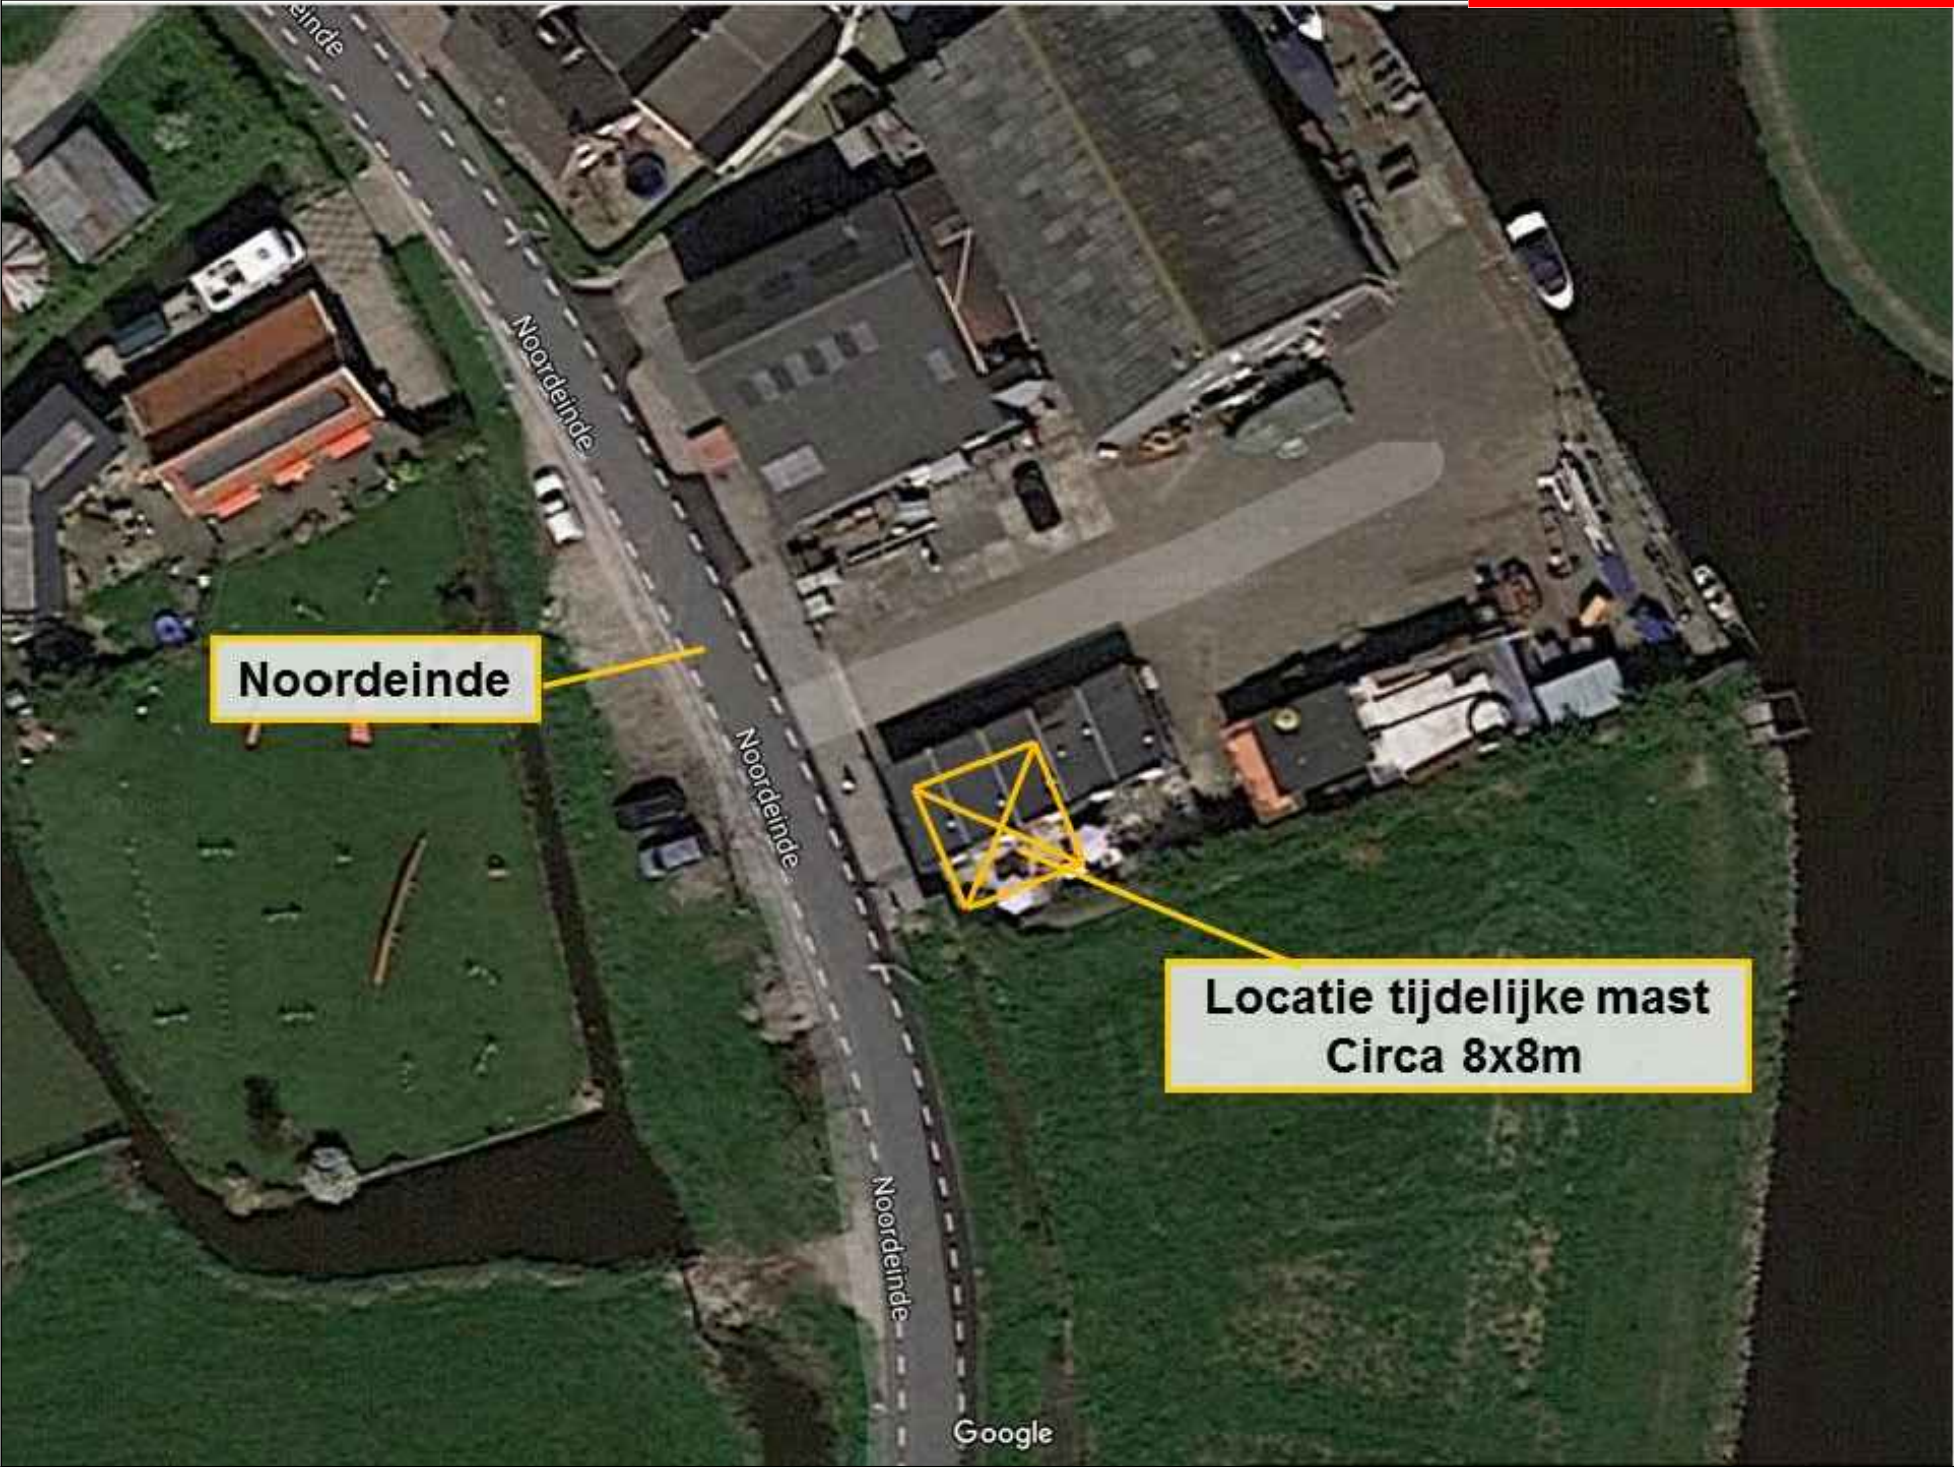

Regio : ZW Plaats : 2355 AM Hoogmade Adres : Noordeinde 25						Opstelpuntnummer: 8029	
Omschrijving: Index						Tekeningnummer : 8029-0000	
X/Y-coördinaten: 99.941 / 465.489						Amerikaanse projectie 	
Schaal	Nvt	RCT	Rev.	Datum	Gef.	Gec.	
Eenheid	mm		0	5-11-19	SvW	MS	
Blad	1 van 1 Bl.	A3	.	.	.	.	

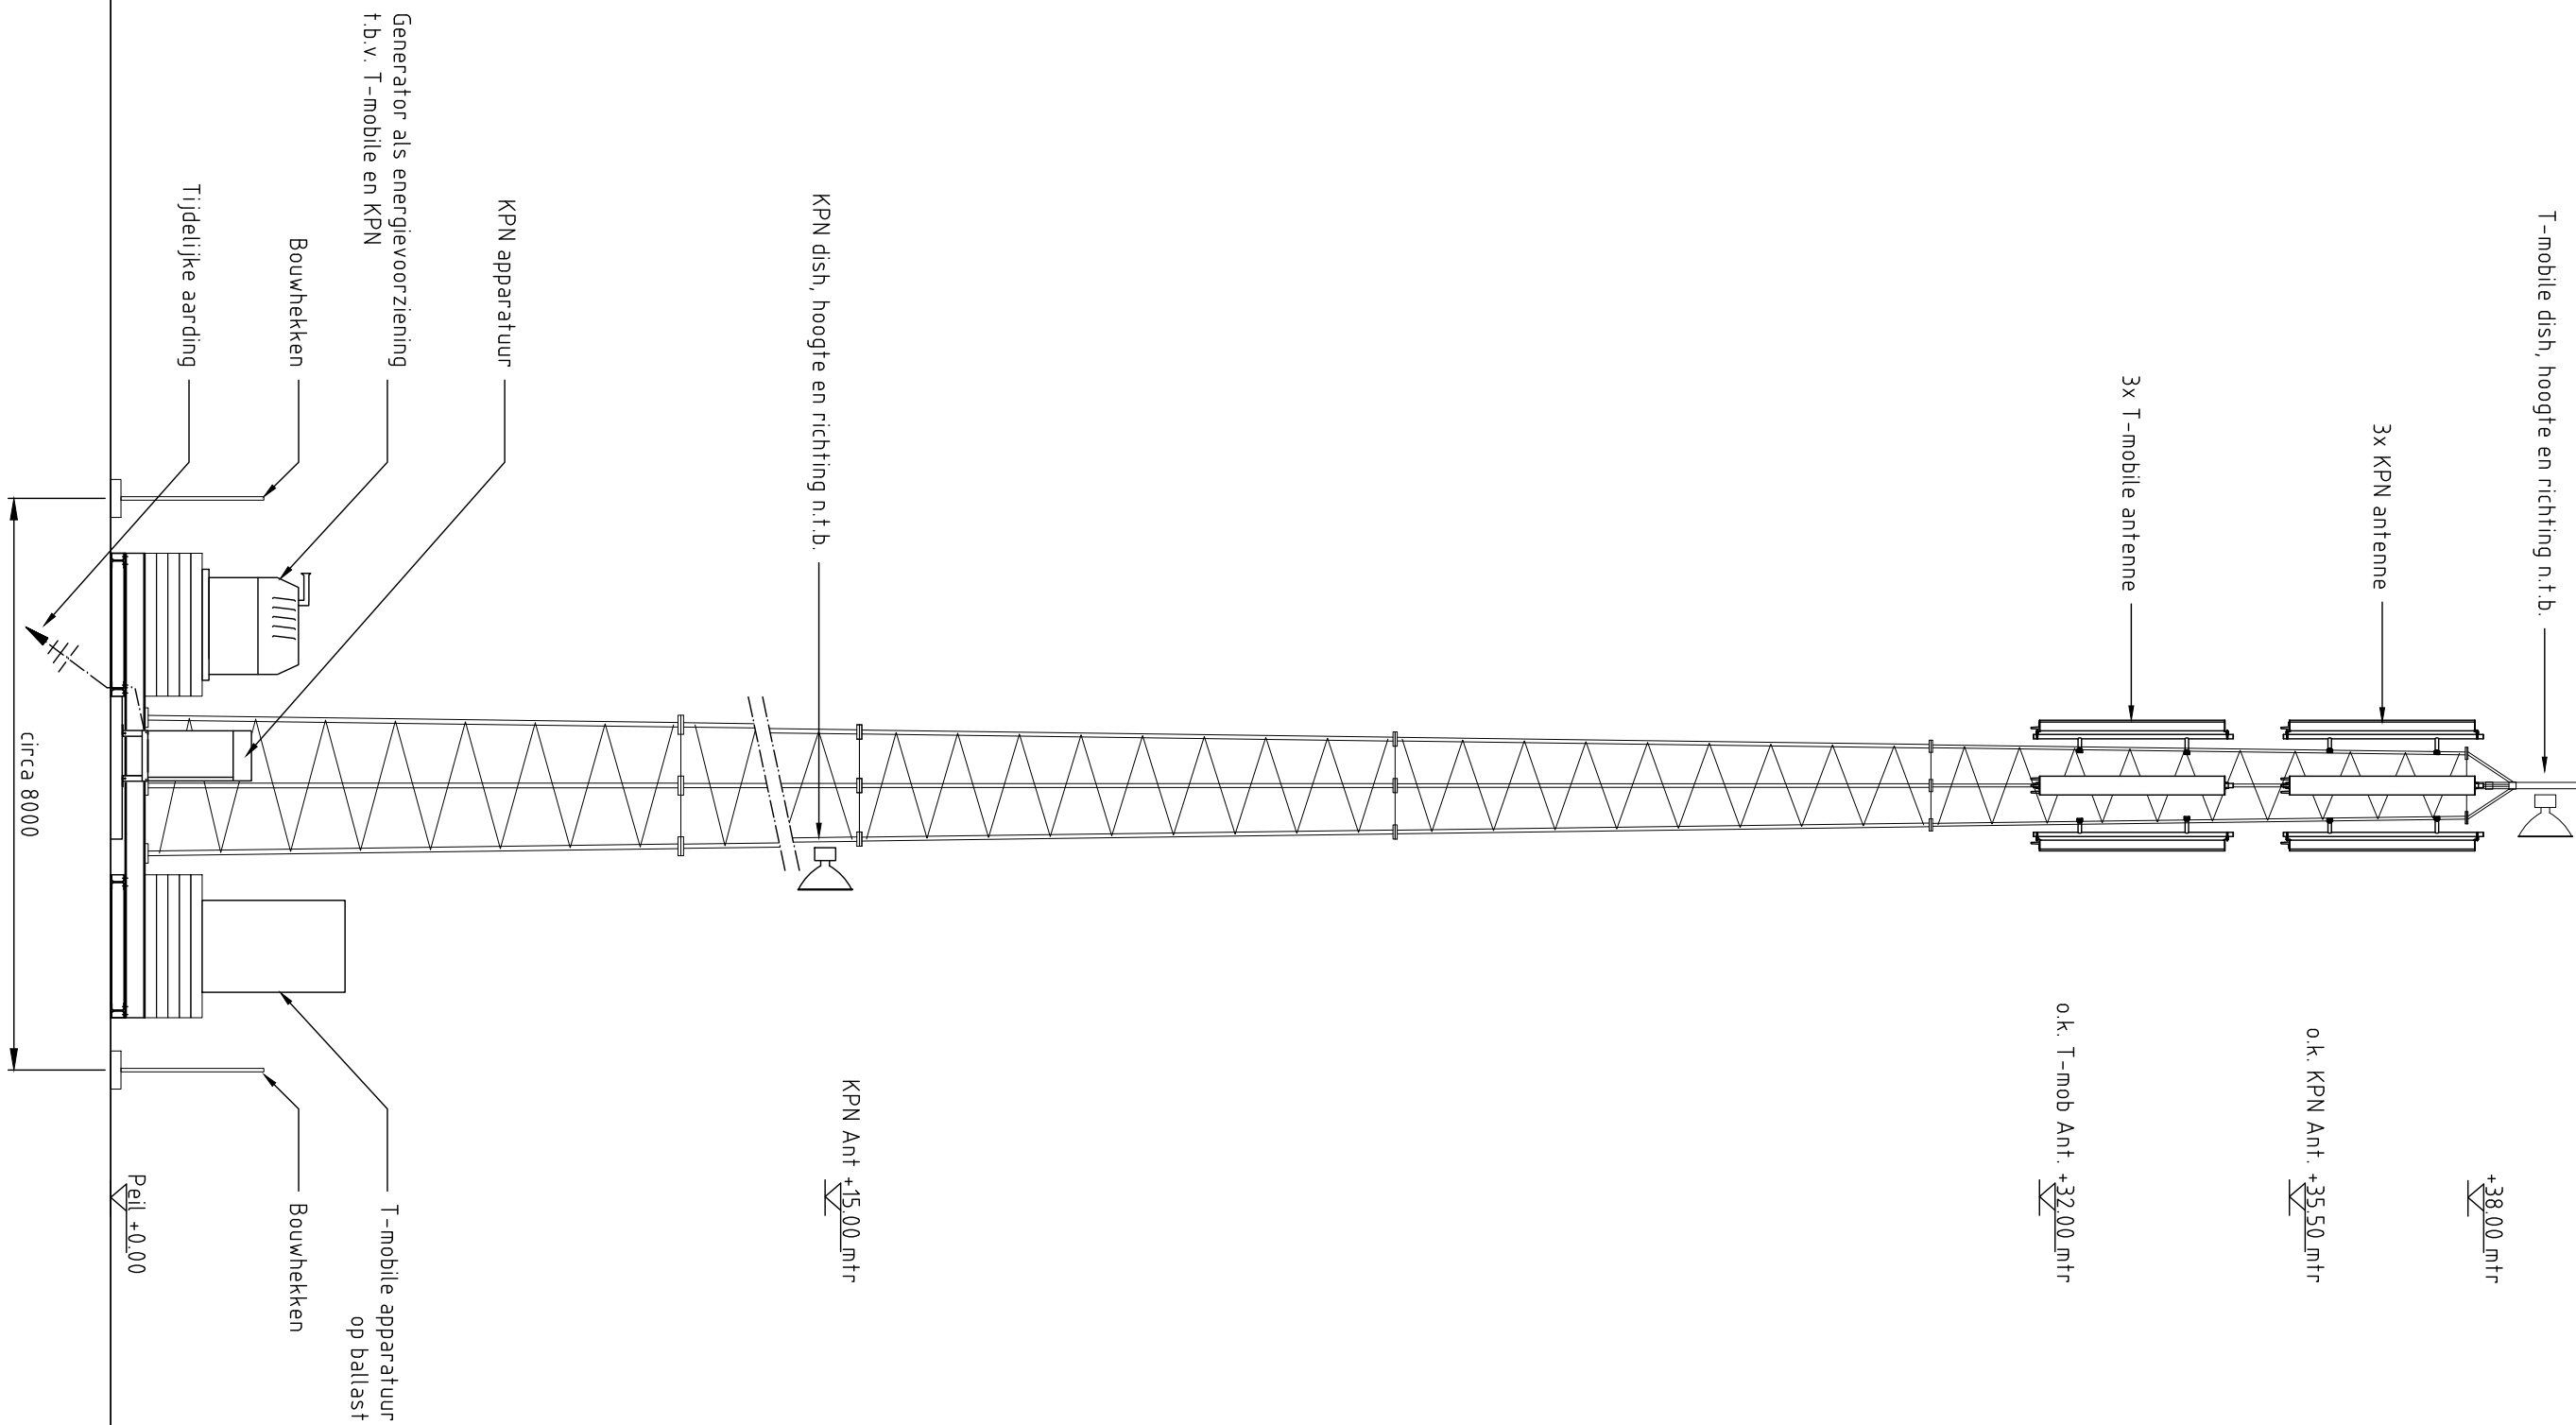

Regio : ZW Plaats : 2355 AM Hoogmade Adres : Noordeinde 25						Opstelpuntnummer: 8029	
Omschrijving: Technisch vooraanzicht						Tekeningnummer : 8029-0100	
X/Y-coördinaten: 99.941 / 465.489				Amerikaanse projectie 			
Schaal 1:100	RCT	Rev.	Datum	Gef.	Gec.		
Eenheid mm		0	5-11-19	SvW	MS		
Blad 1 van 1 Bl.	A3	.	.	.	.		

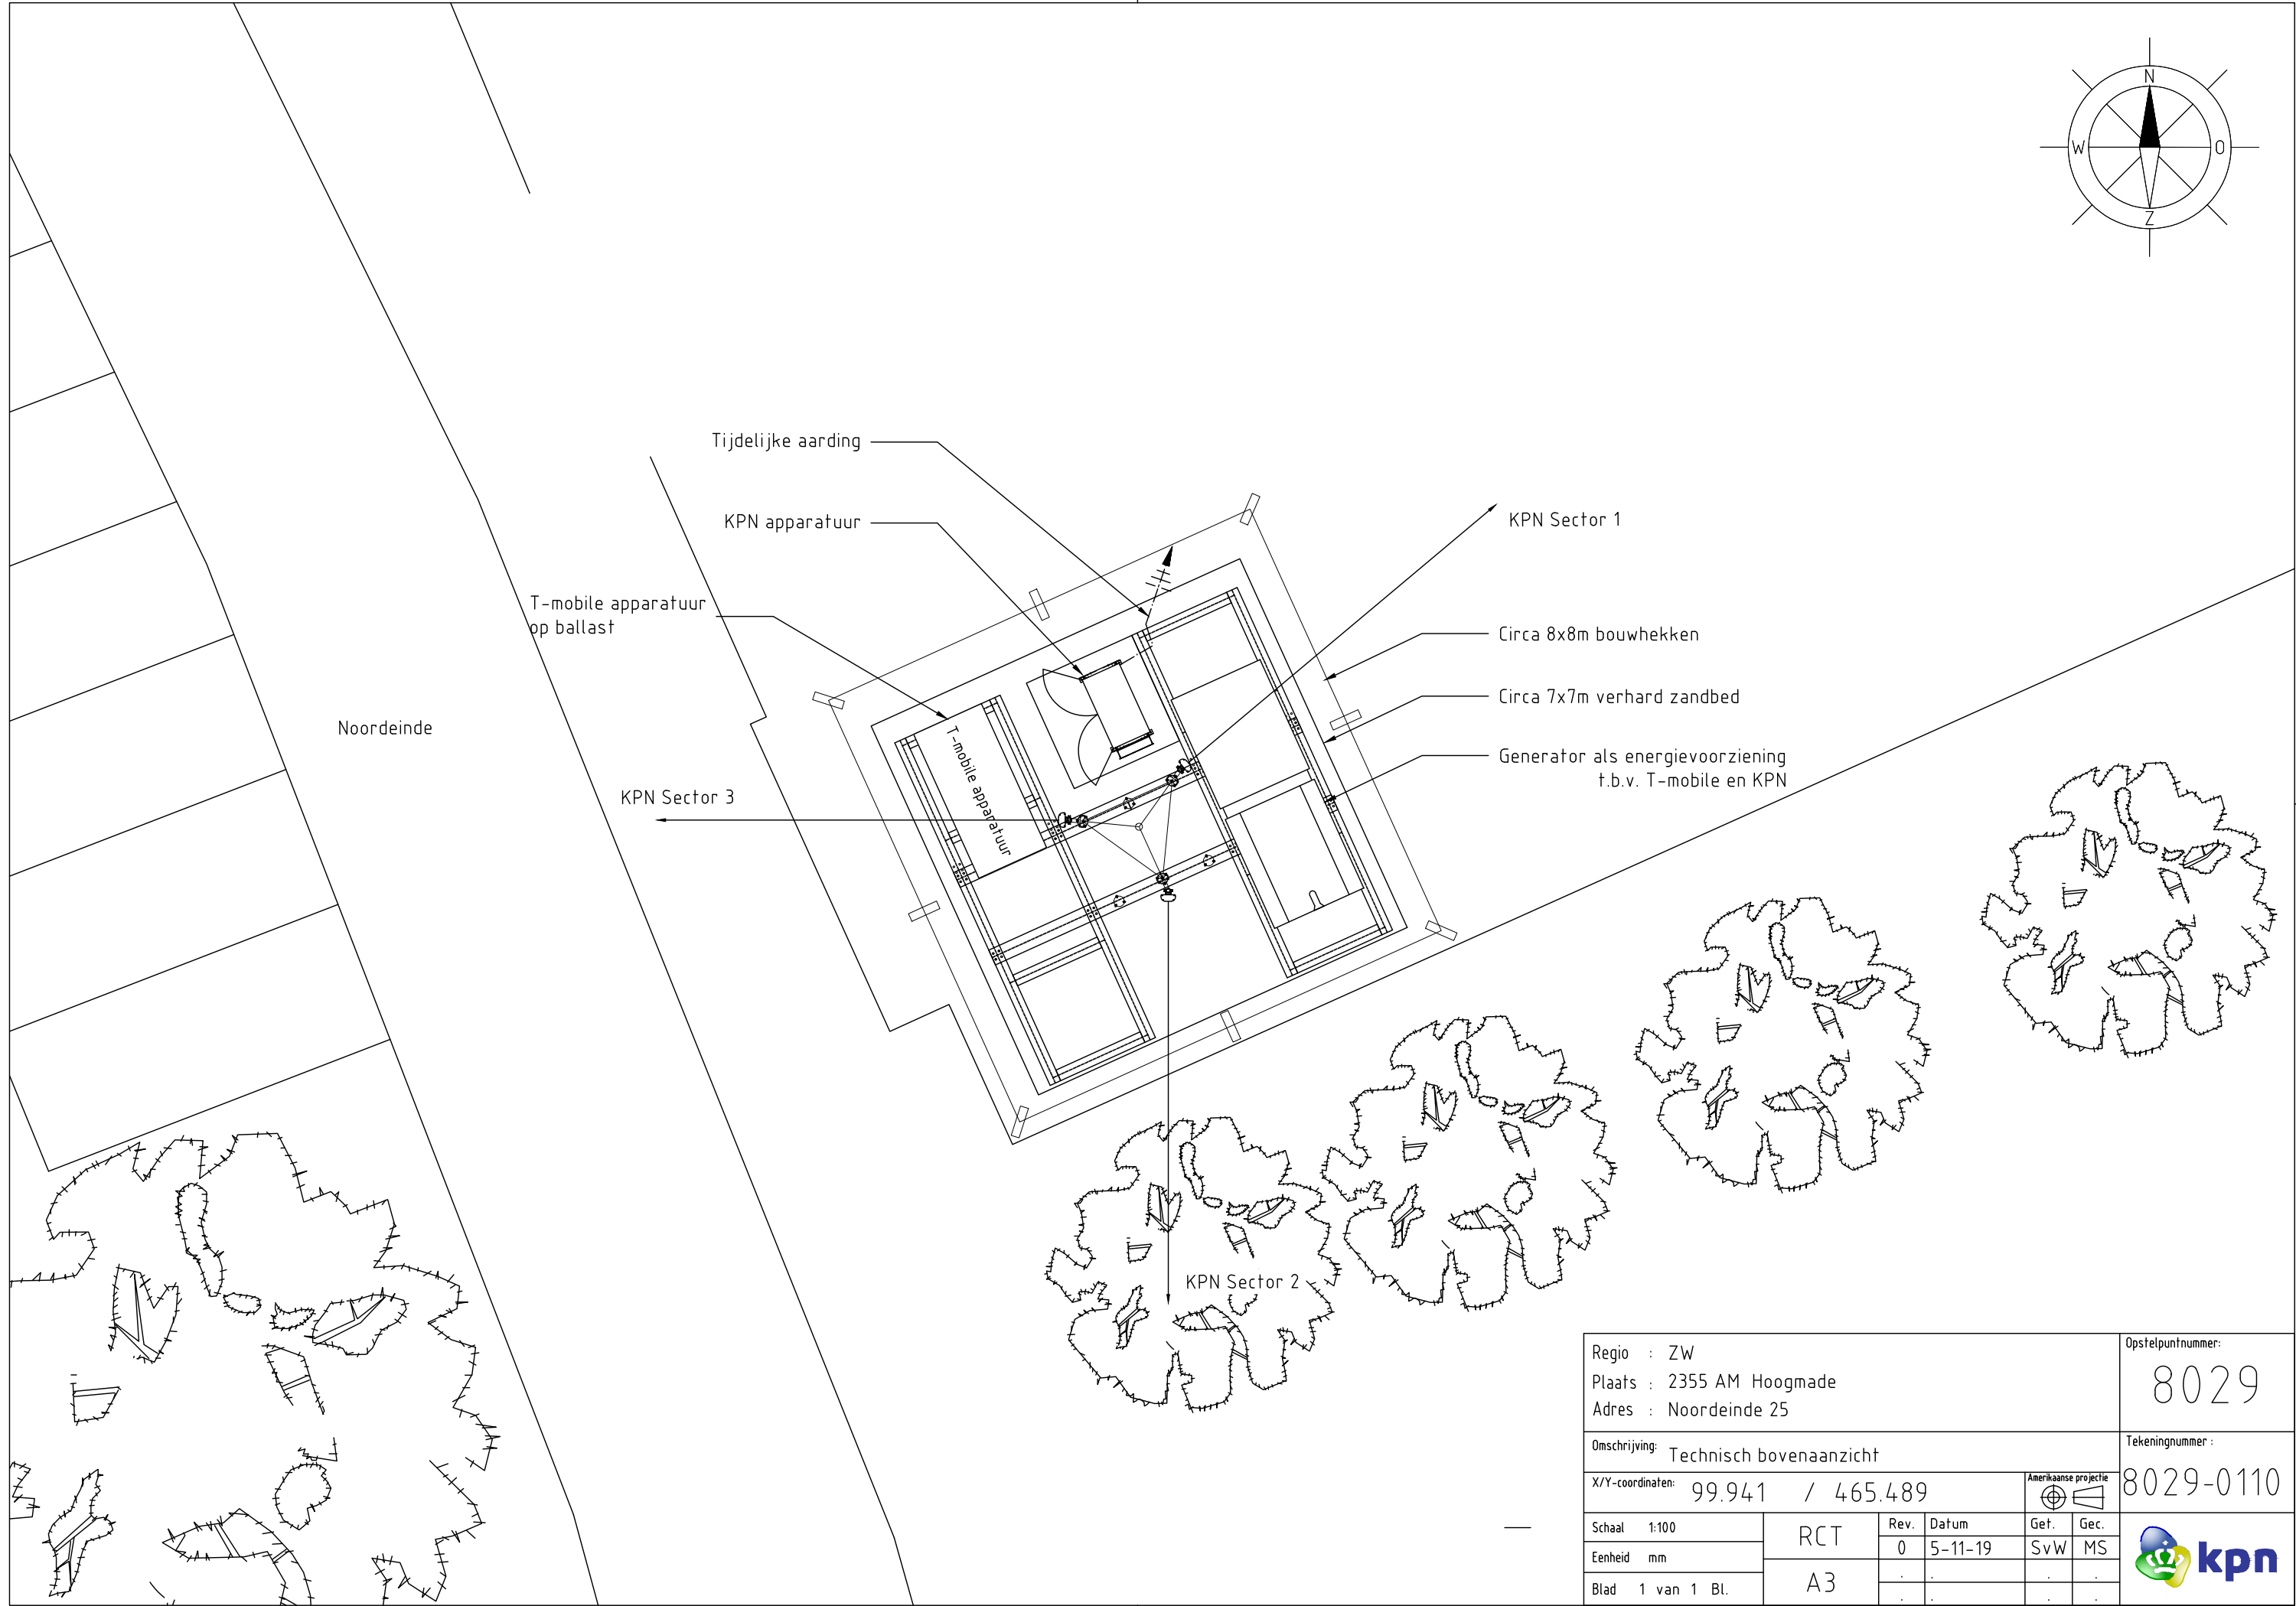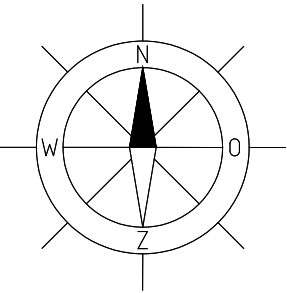

Regio : ZW Plaats : 2355 AM Hoogmade Adres : Noordeinde 25						Opstelpuntnummer: 8029	
Omschrijving: Technisch bovenaanzicht						Tekeningnummer : 8029-0110	
X/Y-coördinaten: 99.941 / 465.489				Amerikaanse projectie 			
Schaal 1:100	RCT	Rev.	Datum	Gef.	Gec.		
Eenheid mm		0	5-11-19	SvW	MS		
Blad 1 van 1 Bl.	A3						