

Legenda bestand

	Bestaande hart dijk
	Houden damwond
	Houden beschoeiing
	Befonrand
	Betonnen keerwand
	Contour te verwijderen groen
	Teen talud
	Kruin talud
	Bodem watergang
	Insteek sloot
	Waterlijn
	Op te nemen en af te voeren rasterhekwerk
	Op te nemen en af te voeren schuifdijk
	Haag
	Kunstwerk
	Palenrij
	Bebouwing
	Weg halfverhard
	Trottoirband 130/150 mm
	Voorkeurband
	Kantverharding
	Kant verharding - Asfalt
	Op te nemen verharding (tegels)
	Boom
	Te verplanten boom
	Lichtmast
	Vlaggenmast
	Op te nemen en in depot plaatsen draaiport
	Duiker

VOOR DWARSPROFIELEN ZIE TEKENING 20-007-0P-002-DD_B
 VOOR LENGTEPROFIELEN ZIE TEKENING 20-007-LP-003-DD_B
 VOOR KABELS EN LEIDINGEN ZIE TEKENING 20-007-KL-004-A
 VOOR NIEUWE SITUATIE ZIE TEKENING 20-007-NS-005-DD_B

B	24-12-2020	OP TE BREKEN SITUATIE TOEGEVOEGD	W.R.
A	30-09-20	VO NIEUWE SITUATIE TOEGEVOEGD	W.R.
NR	DATA	WIJZIGING	BETREKEND

OPDRACHTGEVER

 Hoopsemaatschap van Rijnland

TEKENAAR
 W. Reijkerk

SCHAAL
 1:500

PROJECTOMSCHRIJVING
 KADUVERBETERING EENDEWEG TE VIJFHUIZEN
 G5-CODE: 190-042-0005

FORMAAT
 A0
 BLAD IN BLADEN
 1 IN 2

TEKENINGOMSCHRIJVING
 BESTAANDE EN OP TE BREKEN SITUATIE


TEKENINGNUMMER
 20-007-BS-001 (1)

WIJZIGING
 B

DOCUMENTSOORT
 TEKENING

STATUS
 DD

RECHTEN
 Rijkswaterstaat en Ontwerp
 Dienstverlening 44
 2160 KE Lisse
 T: 06-42359565
 E: info@survey-onl.nwip.nl

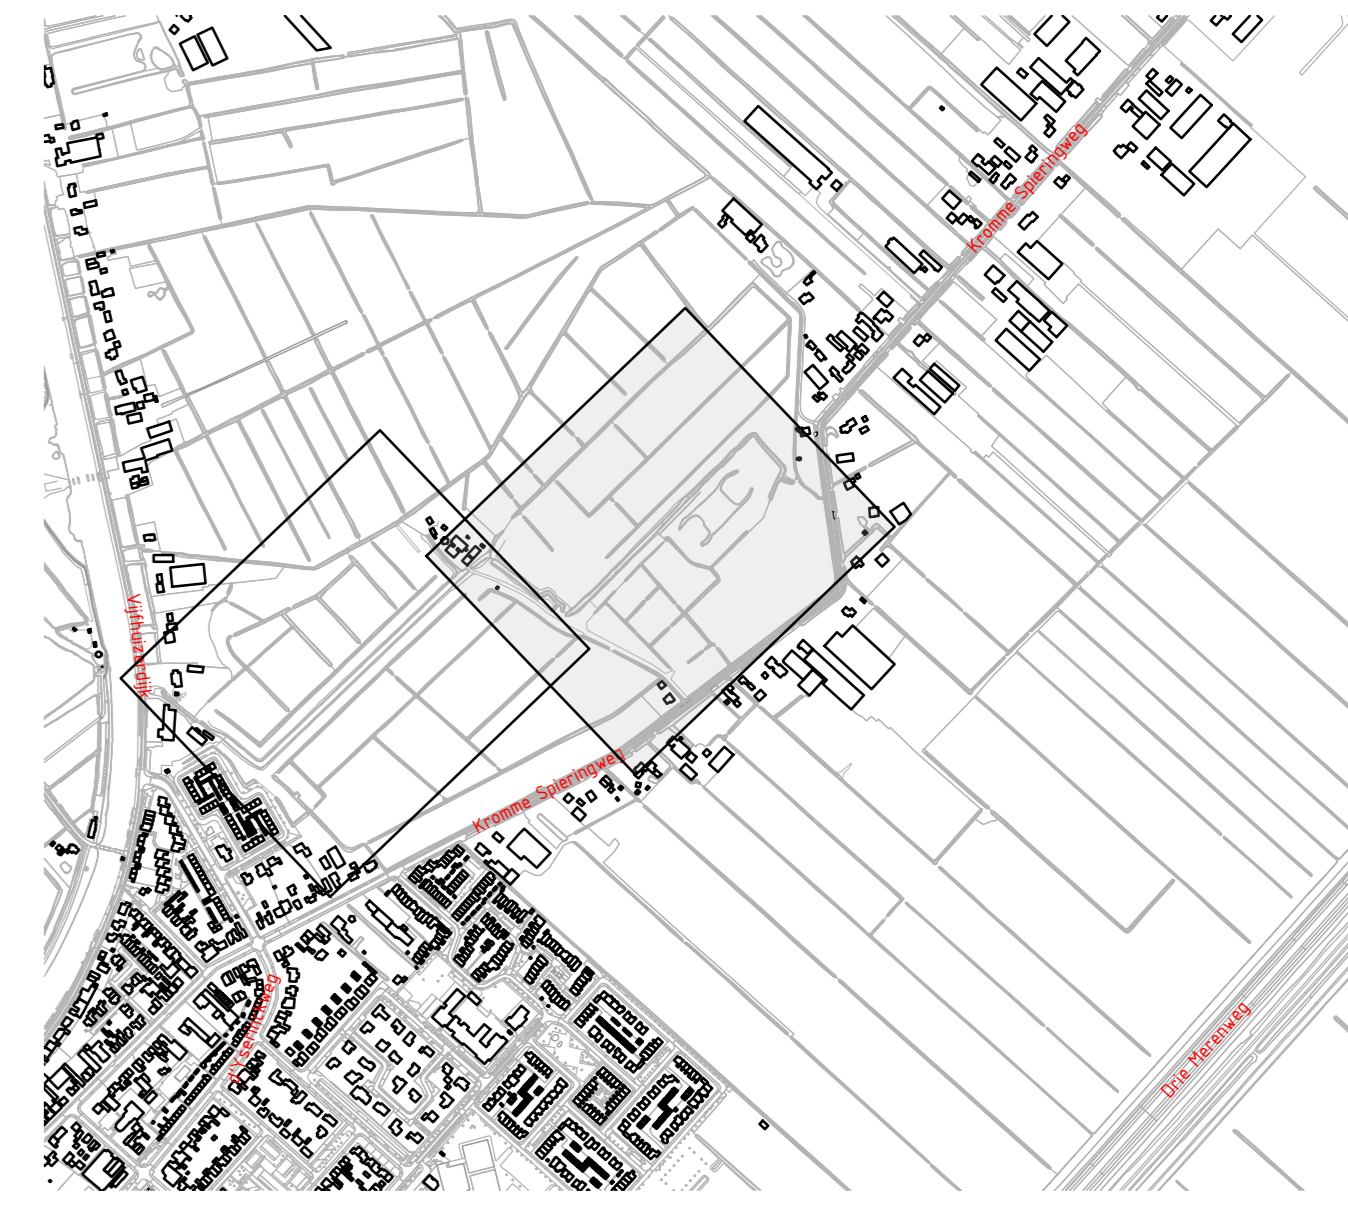

Legenda bestand

	Bestaande hart dijk
	Houden damwand
	Houden beschoeiing
	Befonrand
	Betonnen keerwand
	Contour te verwijderen groen
	Taan talud
	Kruin talud
	Bodem watergang
	Insteek sloot
	Waterlijn
	Op te nemen en af te voeren frastelhekwerk
	Op te nemen en af te voeren schutting
	Haag
	Kunstwerk
	Palenrij
	Bebouwing
	Weg halfverhard
	Trottoirband 130/150 mm
	Voorkeurband
	Kantverharding
	Kant verharding - Asfalt
	Op te nemen verharding (tegels)
	Boom
	Te verplanten boom
	Lichtmast
	Vlaggenmast
	Op te nemen in depot plaatsen draaipoort
	Duiker

VOOR DWARSPROFIELEN ZIE TEKENING 20-007-DP-002-DD_B
 VOOR LENGTEPROFIELEN ZIE TEKENING 20-007-LP-003-DD_B
 VOOR KABELS EN LEIDINGEN ZIE TEKENING 20-007-KL-004-A
 VOOR NIEUWE SITUATIE ZIE TEKENING 20-007-NS-005-DD_B

B	24-12-2020	OP TE BREKEN SITUATIE TOEGEVOEGD	W.R.
A	30-09-20	VO NIEUWE SITUATIE TOEGEVOEGD	W.R.
NR	DATAUM	WIJZIGING	BETEKEND

OPDRACHTGEVER
 Rijnland

TEKENAAR
 W. Reijerkerk

SCHAAL
 1:500

PROJECTOMSCHRIJVING
 KADVERBETERING EENDEWEG TIJ VIFHUZEN
 G5-CODE: 190-042-0005

DATUM
 08-05-2020

FORMAAT
 A0

BLAD IN BLADEN
 2 IN 2

TEKENINGOMSCHRIJVING
 BESTAANDE EN OP TE BREKEN SITUATIE

TEKENINGNUMMER
 20-007-BS-001 (2)

WIJZ NR
 B

DOCUMENTSOORT
 TEKENING

STATUS
 DD

OPDRACHTGEVER
 Rijkswaterstaat en Ontwerp
 Dienstteam 44
 2805 KE Lisse
 T: 06-42039595
 E: info@survey-ontwerp.nl