





LENGTEPROFIEL DWP 01-22
Schaal 1:500

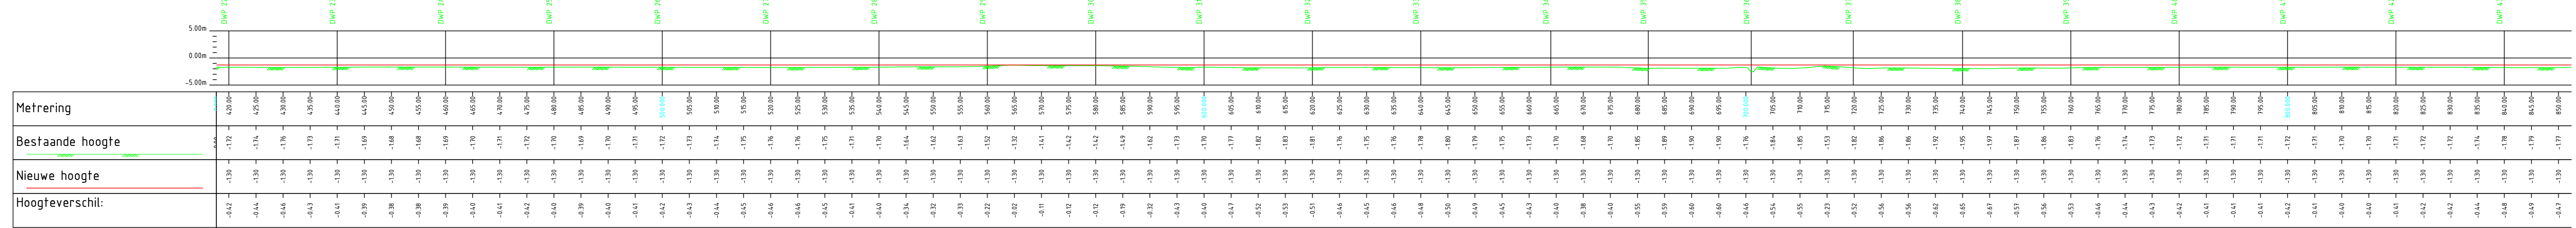


LENGTEPROFIEL DWP 22-43
Schaal 1:500

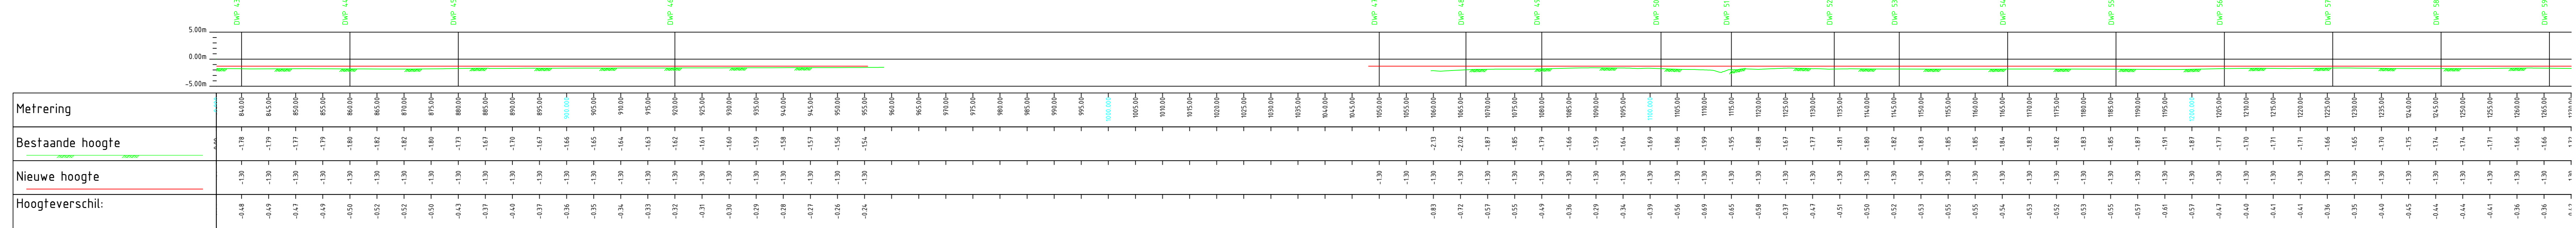


LENGTEPROFIEL DWP 43-59
Schaal 1:500



LENGTEPROFIEL DWP 59-79
Schaal 1:500

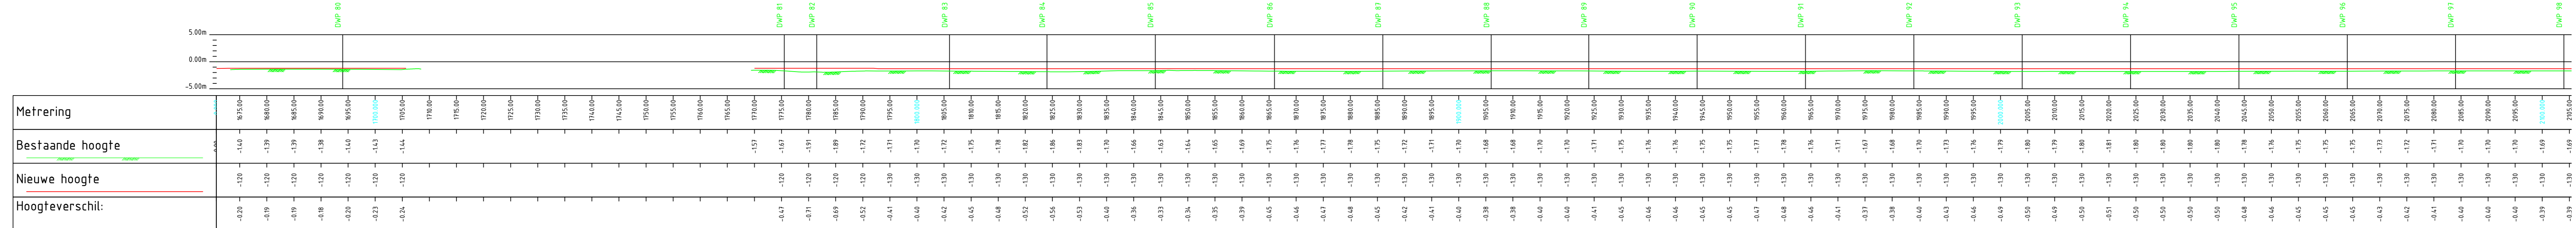

LENGTEPROFIEL DWP 79-98
Schaal 1:500

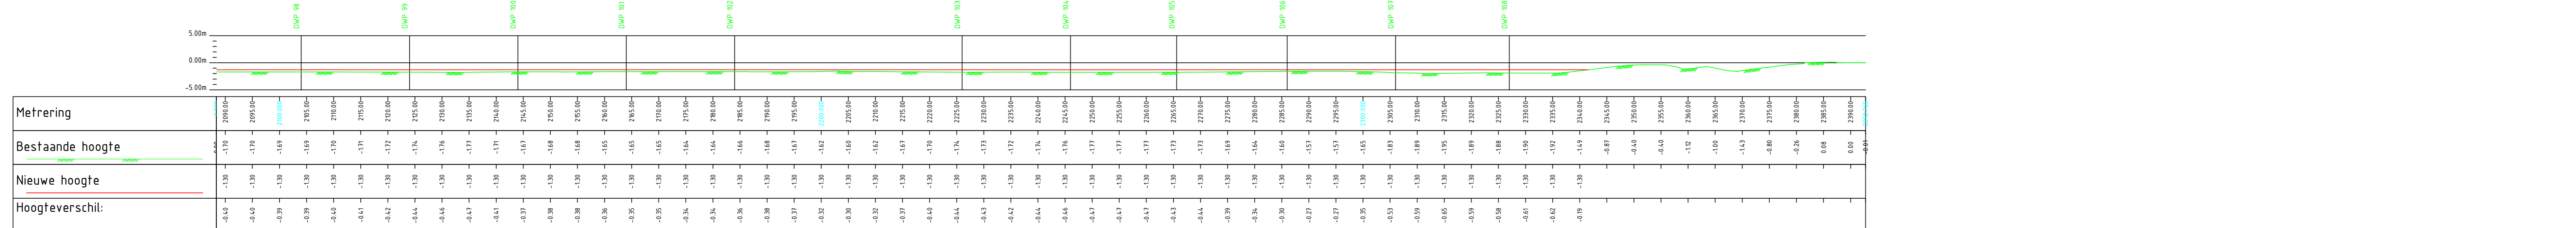

LENGTEPROFIEL DWP 98-108
Schaal 1:500

— BESTAAND MAAVELD
— NIEUWE SITUATIE (EXCL. TEELAARDE)

VOOR BESTAANDE SITUATIE ZIE TEKENING 20-007-BS-001-DD_B
VOOR DWARSPROFIELEN ZIE TEKENING 20-007-DP-002-DD_A
VOOR KABELS EN LEIDINGEN ZIE TEKENING 20-007-KL-004-DD_B
VOOR NIEUWE SITUATIE ZIE TEKENING 20-007-NS-005-DD_A

A	28-12-20	GEWIJZIGD IN DO	WR.
NR	DATUM	WIJZIGING	BETREKEND

OPDRACHTGEVER: **Gemeente Rijnland** W. Reijkerk SCHAAL 1:500

PROJECTIONSCHRIJFING: **KADVERBETERING ENDEWOGWIJZIGING TE VUHFUZEN** 65-CDE-190-042-0035 TEKENAAR 30-09-2020 FORMAAT A0

TEKENINGSCHRIJFING: **LENGTEPROFIEL** BLAD IN BLADEN 1 IN 1

TEKENINGNUMMER: **20-007-LP-003** WIJZIGING A

TEKENINGSOORT: **TEKENING** Reijkerk Survey en Ontwerp

STATUS: **DO** 2803 KE Lisse

06-46283595
E: info@survey-ontwerp.nl