



Gewaarmerkt als behorende bij besluit

van Gedeputeerde Staten van Drenthe, Kenmerk Z2021-008595, d.d. 20 december 2021

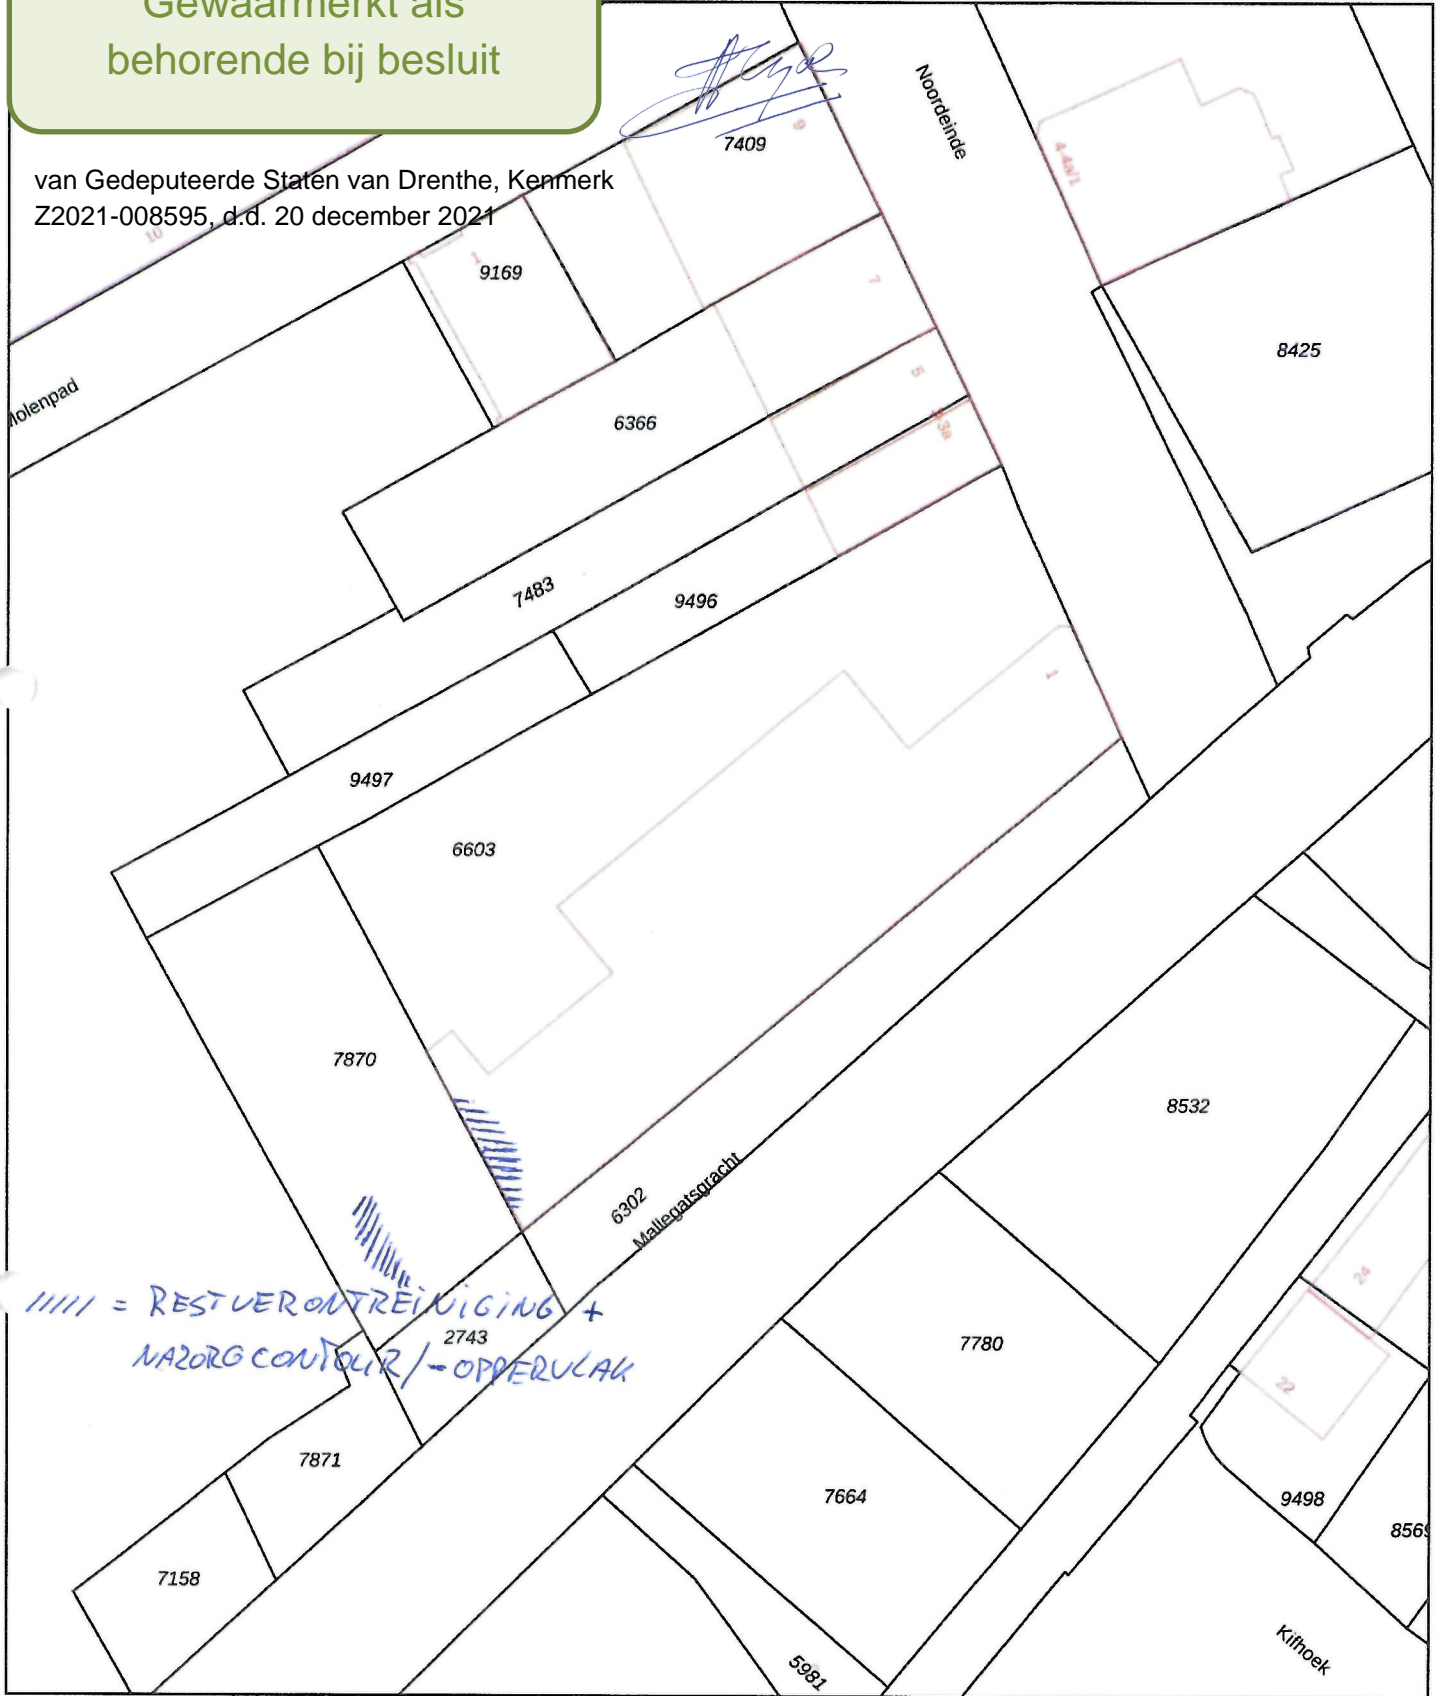

12345	Deze kaart is noordgericht	Schaal 1: 500	
25	Perceelnummer	Kadastrale gemeente Meppel	
—	Huisnummer	Sectie A	
—	Vastgestelde kadastrale grens	Perceel 6603	
—	Voorlopige kadastrale grens	Aan dit uittreksel kunnen geen betrouwbare maten worden ontleend. De Dienst voor het kadaster en de openbare registers behoudt zich de intellectuele eigendomsrechten voor, waaronder het auteursrecht en het databankenrecht.	
—	Administratieve kadastrale grens		
—	Bebouwing		
Voor een eensluitend uittreksel, geleverd op 18 oktober 2021 De bewaarder van het kadaster en de openbare registers			