


situatietekening
schaal 1:50


Leidscheweg

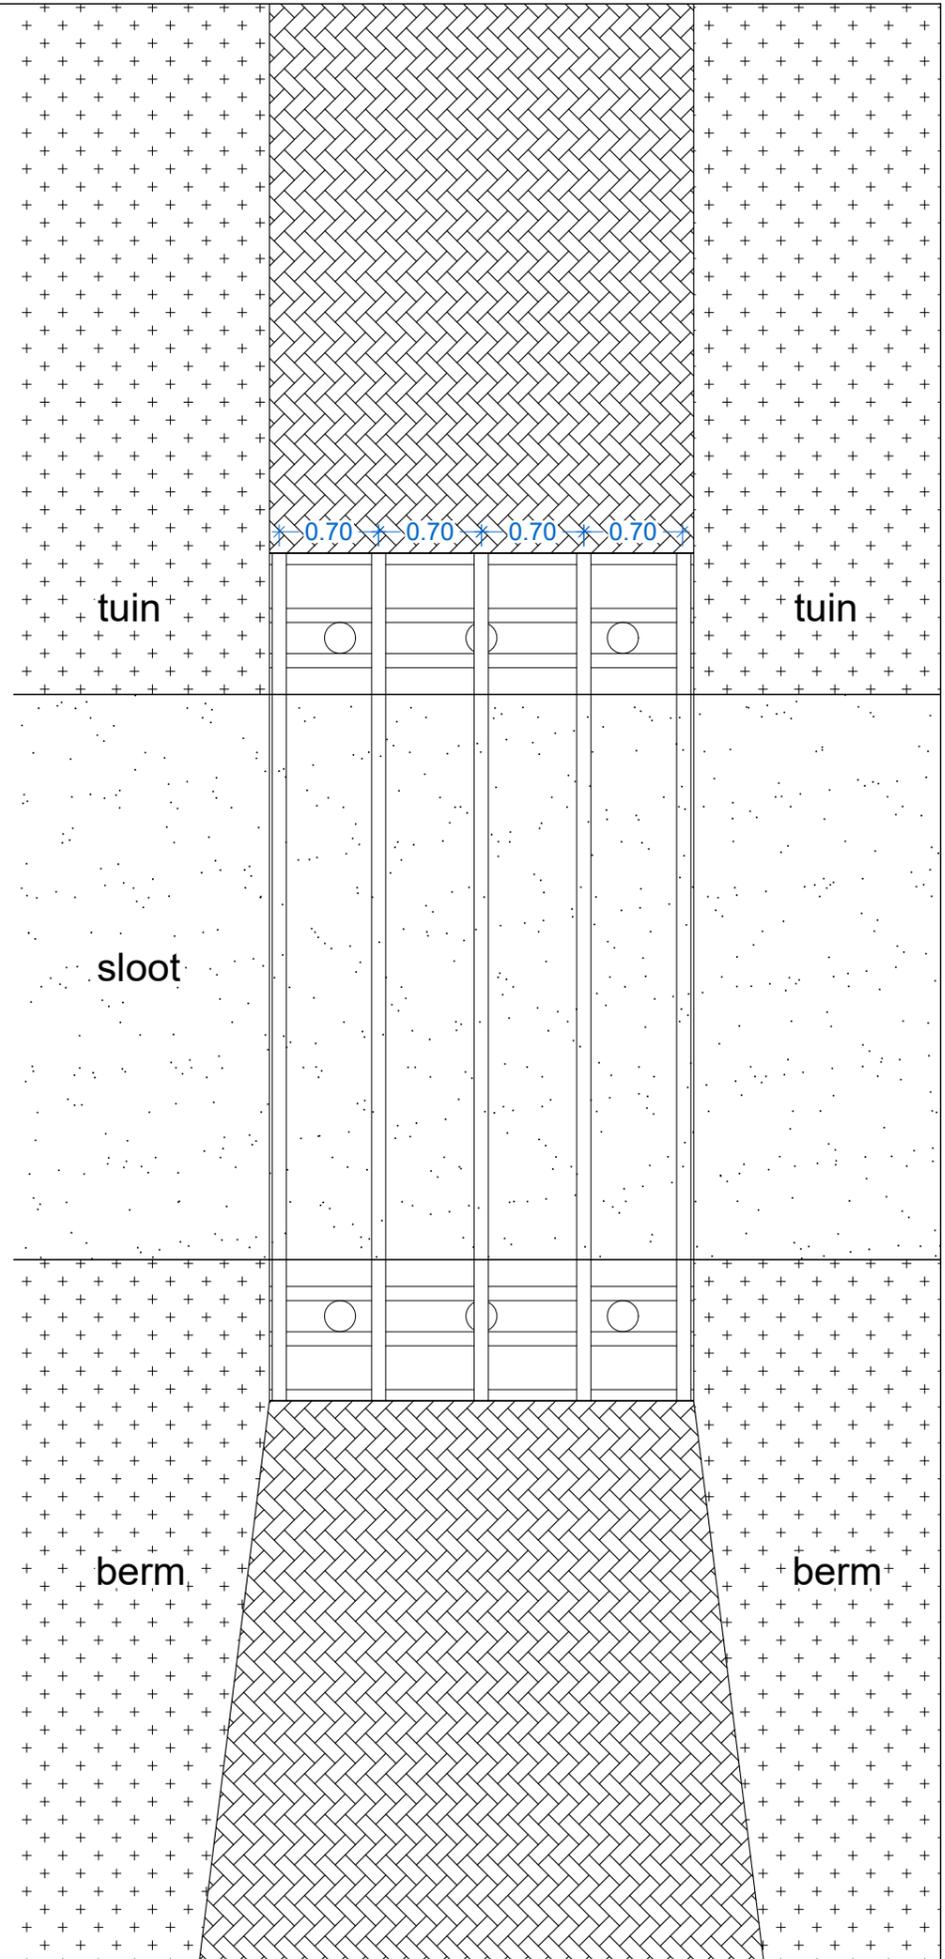

palen en liggerplan
schaal 1:50

Leidscheweg

**Behoort bij besluit W2021/258
van het college van Kaag en
Braassem d.d. 17-12-2021
Weigering**

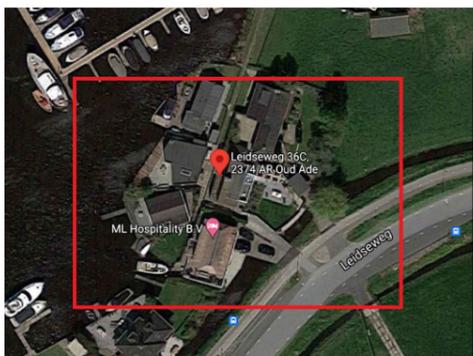

- Al het gebruikte hout is van hardhout, duurzaamheidsklasse 1, tenzij anders vermeld.
- Al het gebruikte bevestigingsmateriaal is termisch verzinkt, tenzij anders vermeld.

Aannemer van beschoeiing en steigerwerken

 Noordeinde 21, 2451 AE, Leimuiden
 tel: 0172-508151 fax: 0172-500331

Project: brug

 Liedseweg 36c
 Oud Ade

Schaal:	1:50
Formaat:	A3
Datum:	06-07-2021
Rev./dat.	n.v.t.
Getekend:	
Tek.nr.:	2020_20_1/2

